


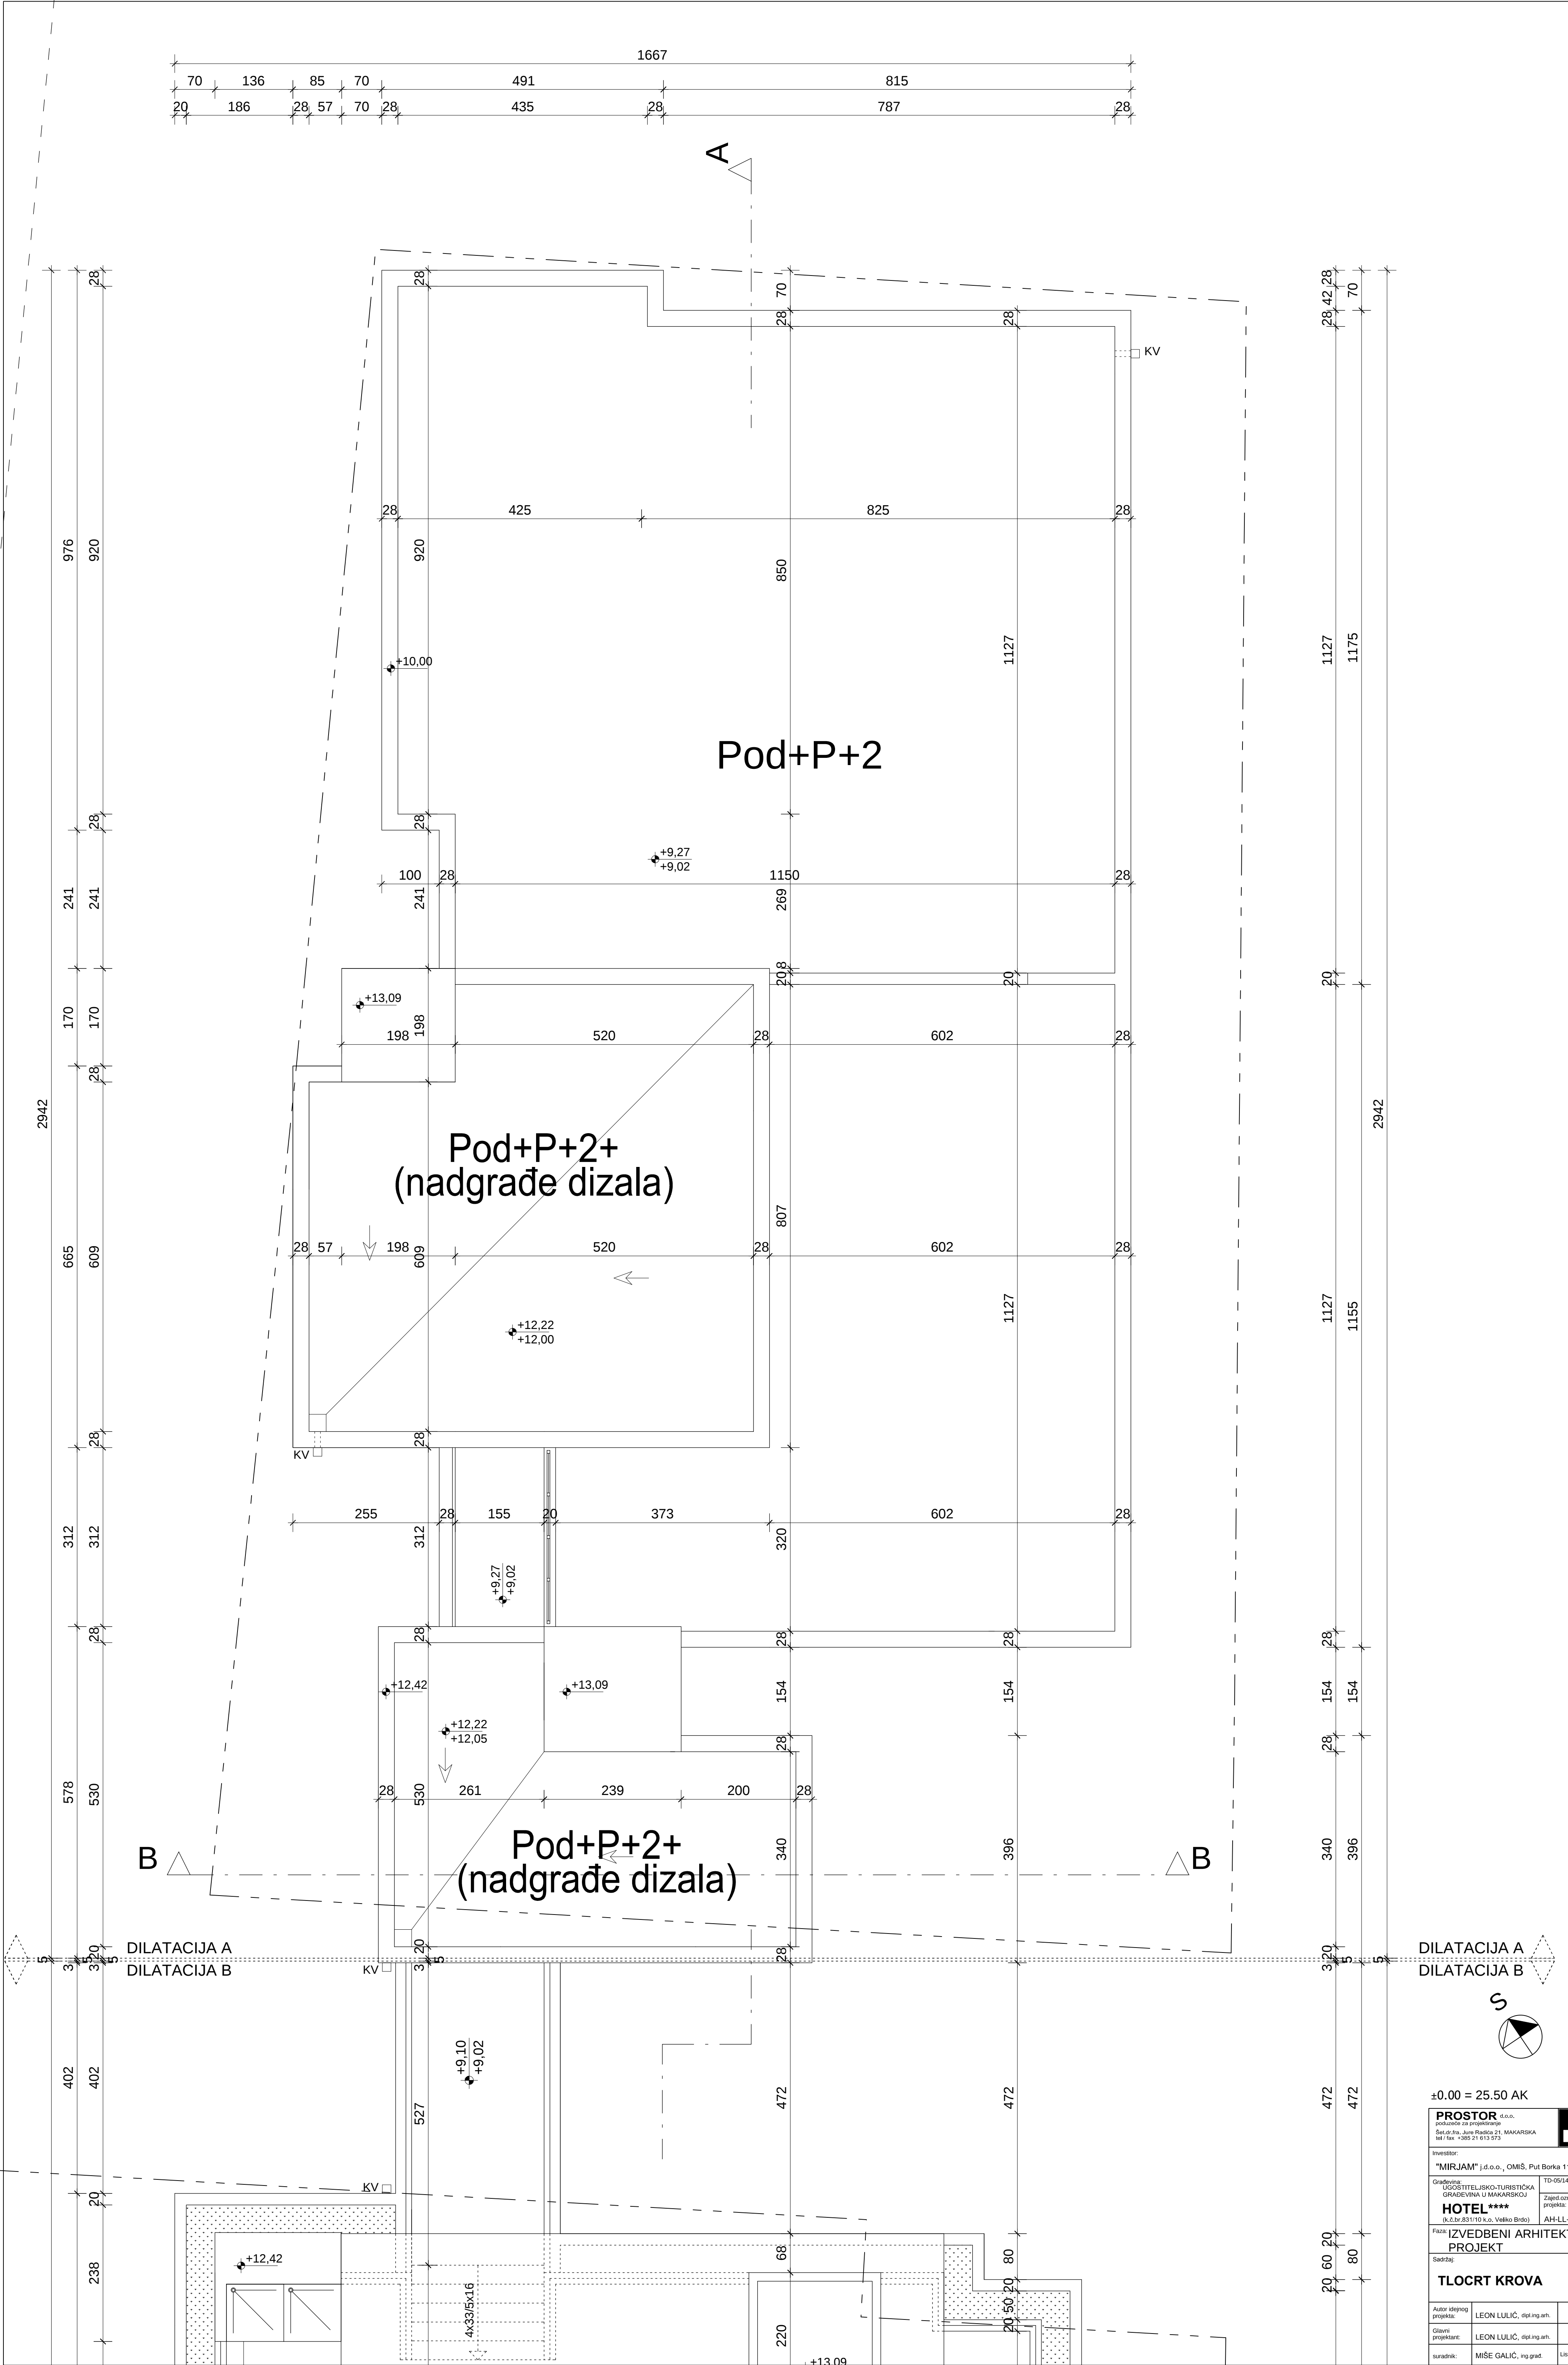

±0.00 = 25.50 AK

PROSTOR d.o.o. podružnica za projektiranje Bavarska 21a, Jure Radačić 21, MAKARSKA tel./fax: +385-21 613 572		
Investitor:		
"MIRJAM" j.d.o.o., OMIŠ, Put Borka 113		
Građevinski: UGOSTITELJSKO-TURISTIČKA GRADJEVINA U MAKARSKOJ		Zapad.com.hr projekat:
HOTEL **** (b.d.o.o. 01/110 i.o. Veliko Brdo)		AH-LI-01/14
Fazik: IZVEDBENI ARHITEKTONSKI PROJEKT		
Sačinjav:		Mjerilo: 1:50
Datum: 05.17.		
Autor idejnog projekta:		LEON LULIĆ, dipl.ing.arh.
Glavni projektant:		LEON LULIĆ, dipl.ing.arh.
suradnik:		MISE GALIĆ, ing.grad.
Lis broj:		10a