


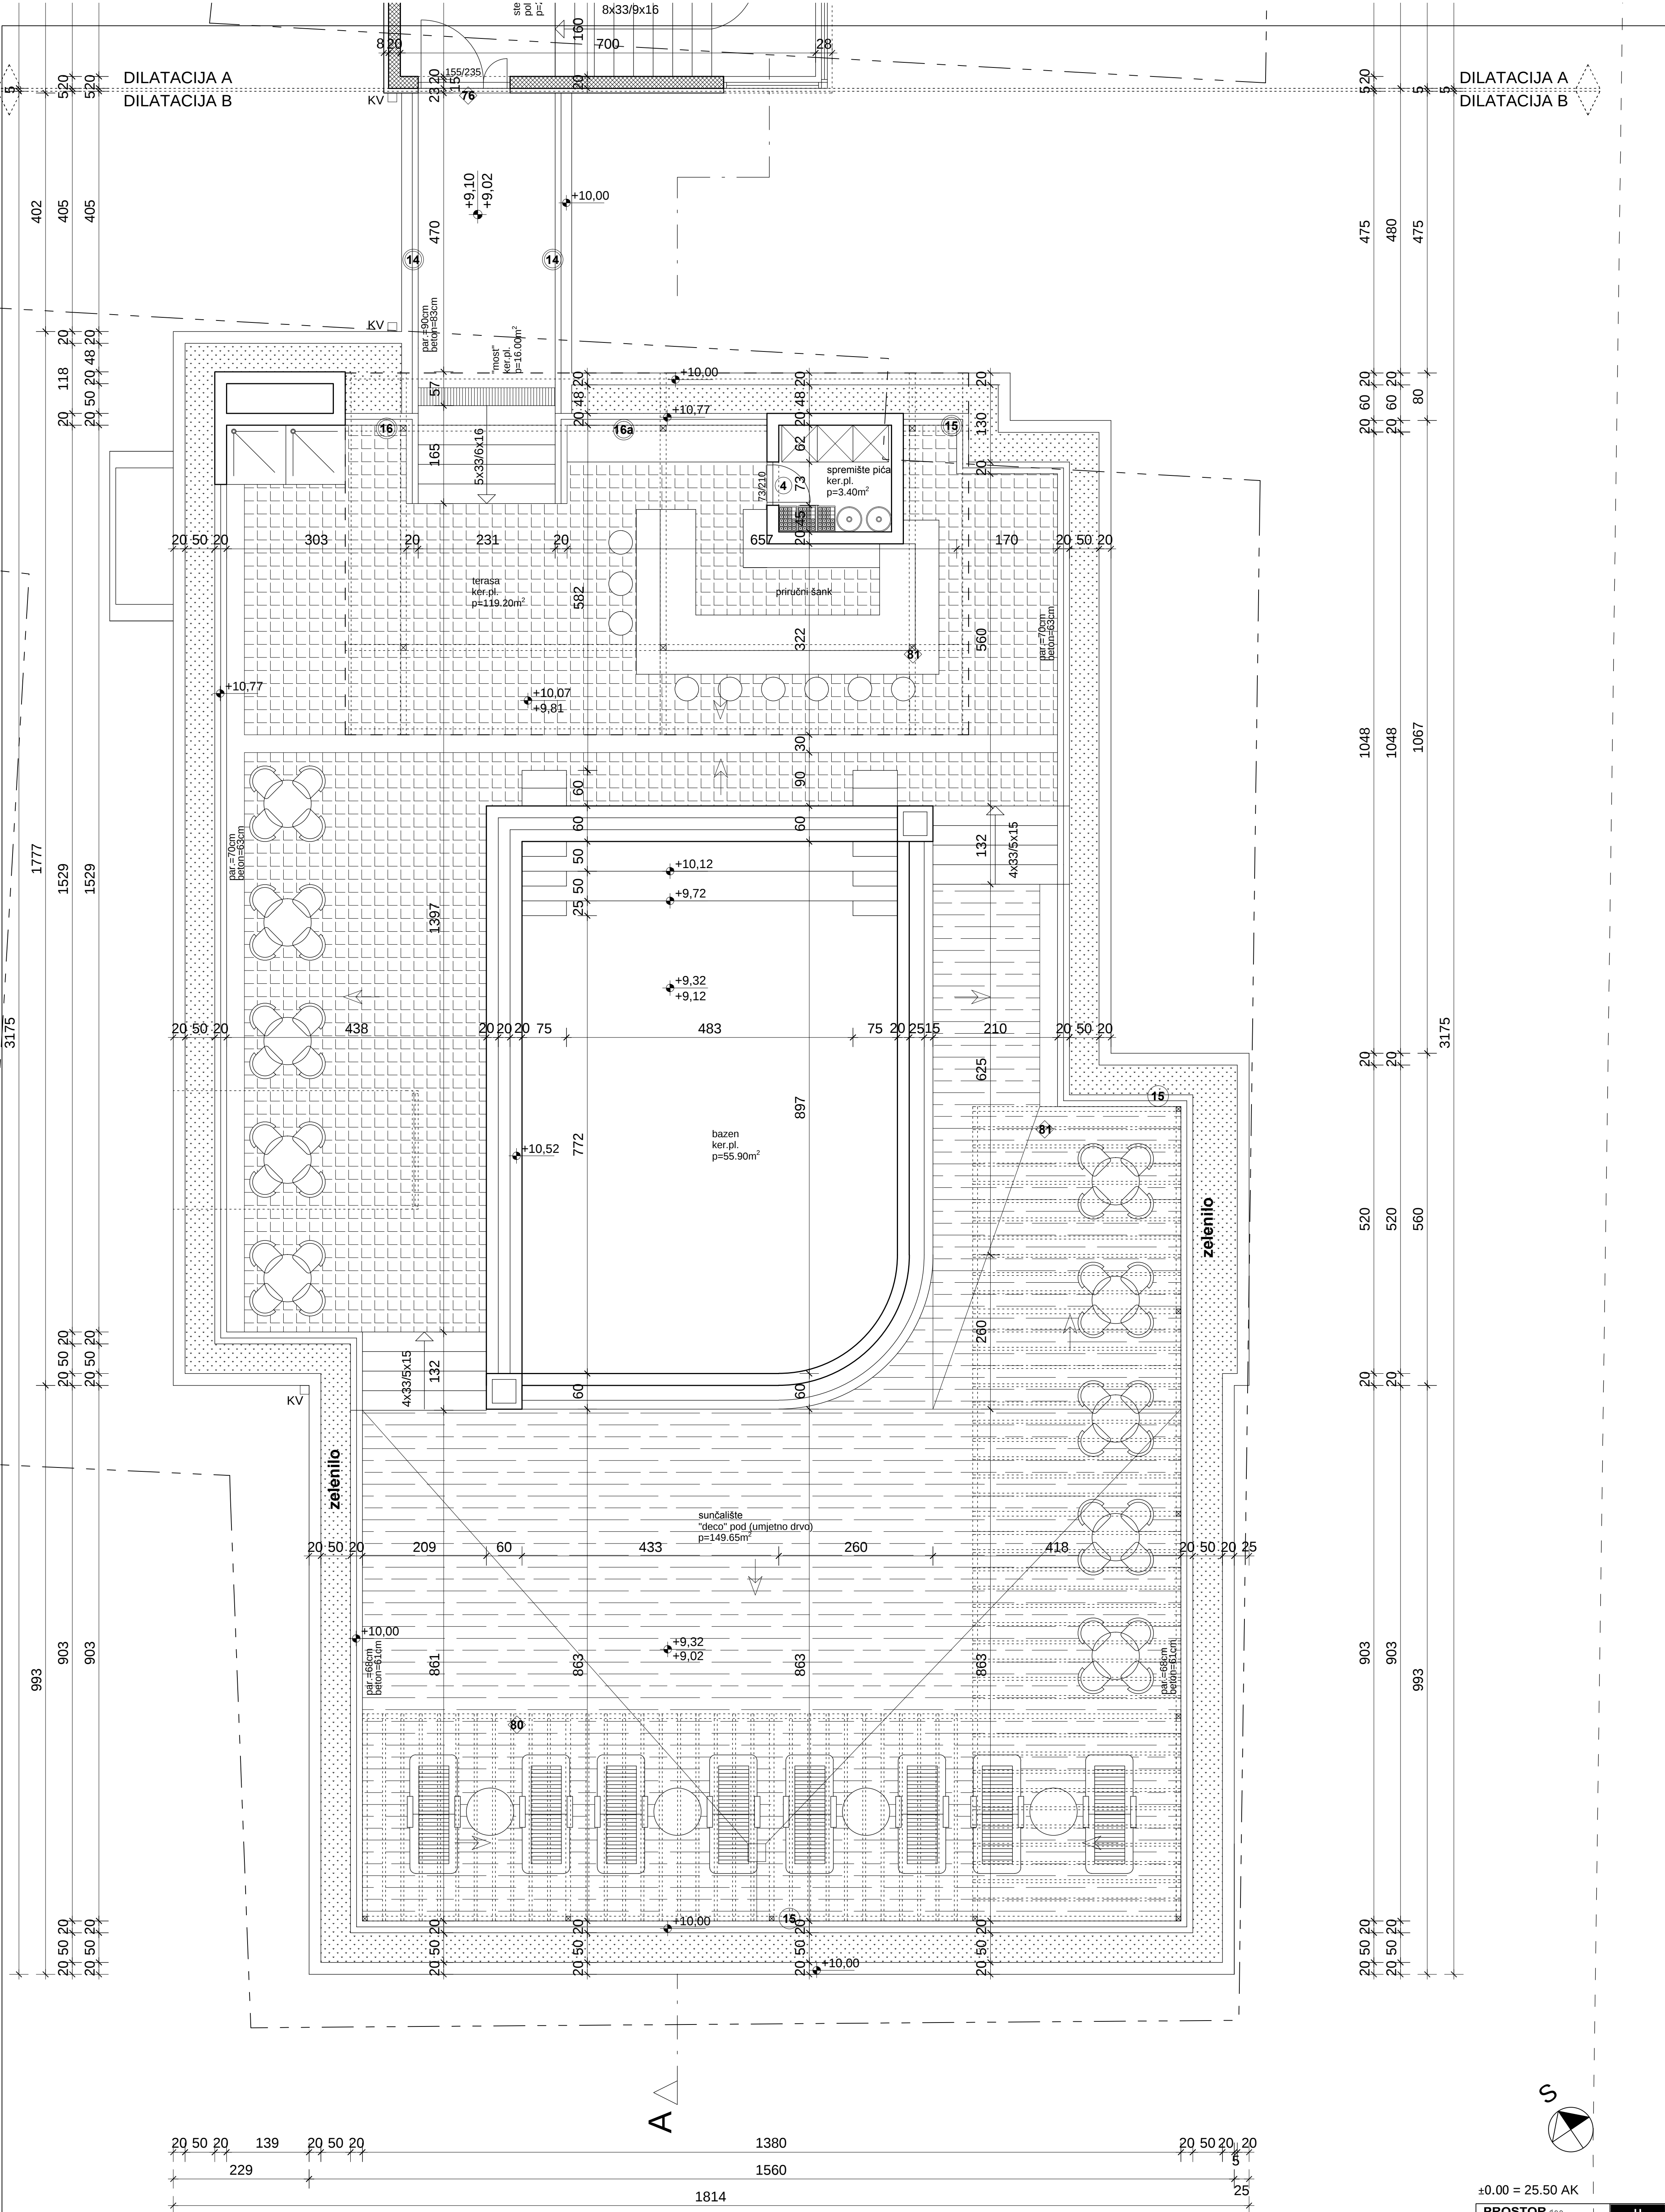

±0.00 = 25.50 AK

PROSTOR d.o.o. podružnica za projektiranje Brijuni 21, Makarska tel./fax: +385-21 613 572			
Investitor:		"MIRJAM" j.d.o.o., OMS, Put Borka 113	
Građevinski:		UGOSTITELJSKO-TURISTIČKA GRADJEVINA U MAKARSKOJ	
Projektant:		HOTEL ****	
Faza:		ZVEĐBENI ARHITEKTONSKI PROJEKT	
Autor idejnog projekta:		LEON LULIĆ, dipl.ing.arh.	
Glavni projektant:		LEON LULIĆ, dipl.ing.arh.	
Suradnik:		MIŠE GALIĆ, ing.grad.	
Mjerilo:		1:50	
Datum:		05.17.	
List broj:		9b	