


DILATACIJA B
DILATACIJA A

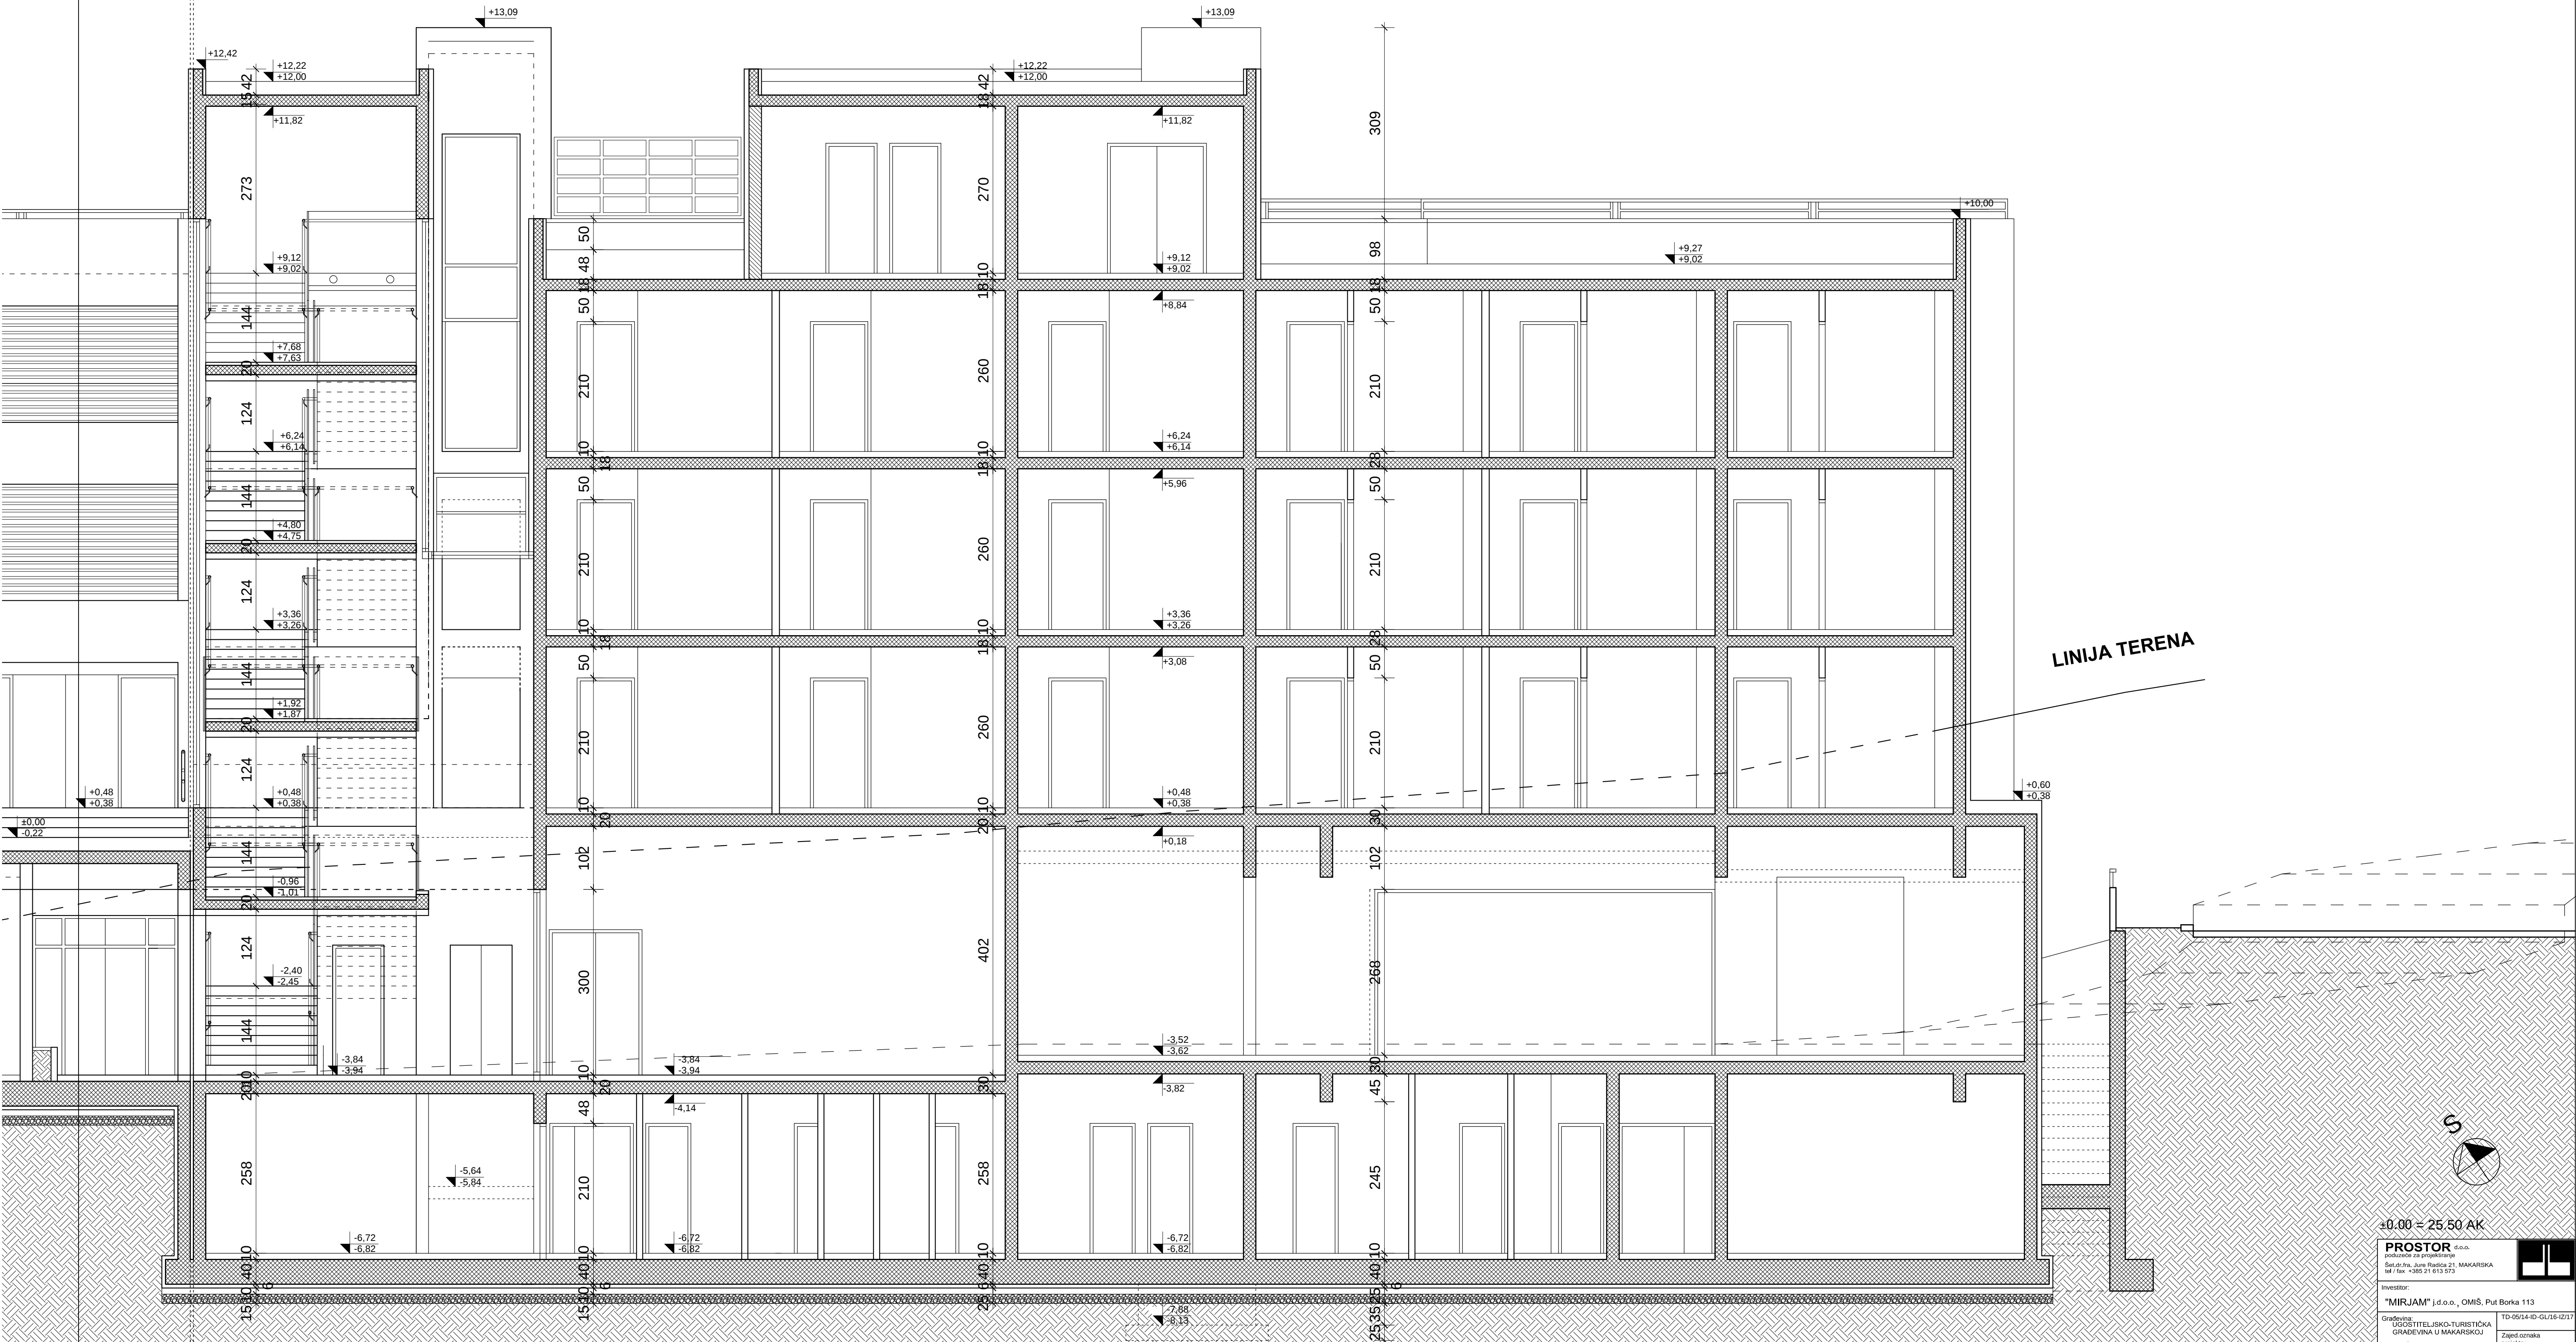

±0.00 = 25.50 AK

PROSTOR d.o.o.
poduzetnik na području
GRADJEVINA U MAKARSKOJ
tel. / fax: +385 21 813 573

Investitor:
"MIRJAM" i.d.o.o., OMIŠ, Put Borka 113

Gradnja:
UGOSTITELJSKO-TURISTIČKA
POSREDOVANJE U MAKARSKOJ
projekat:
AH-LL-01/14

Faza:
IZVEDBENI ARHITEKTONSKI
PROJEKT

Sadržaj:
PRESJEK A - A

Autor idejnog
projekta:
LEON LULIĆ, dipl.ing.arh.

Glavni
projektant:
LEON LULIĆ, dipl.ing.arh.

suradnik:
MIŠE GALIĆ, ing.građ.

TD-08/14-01-GLJ/16-12/17

Zapisi oznaka
projekta:
AH-LL-01/14

Mjerilo:
1:50

Datum:
05.17.

10a