
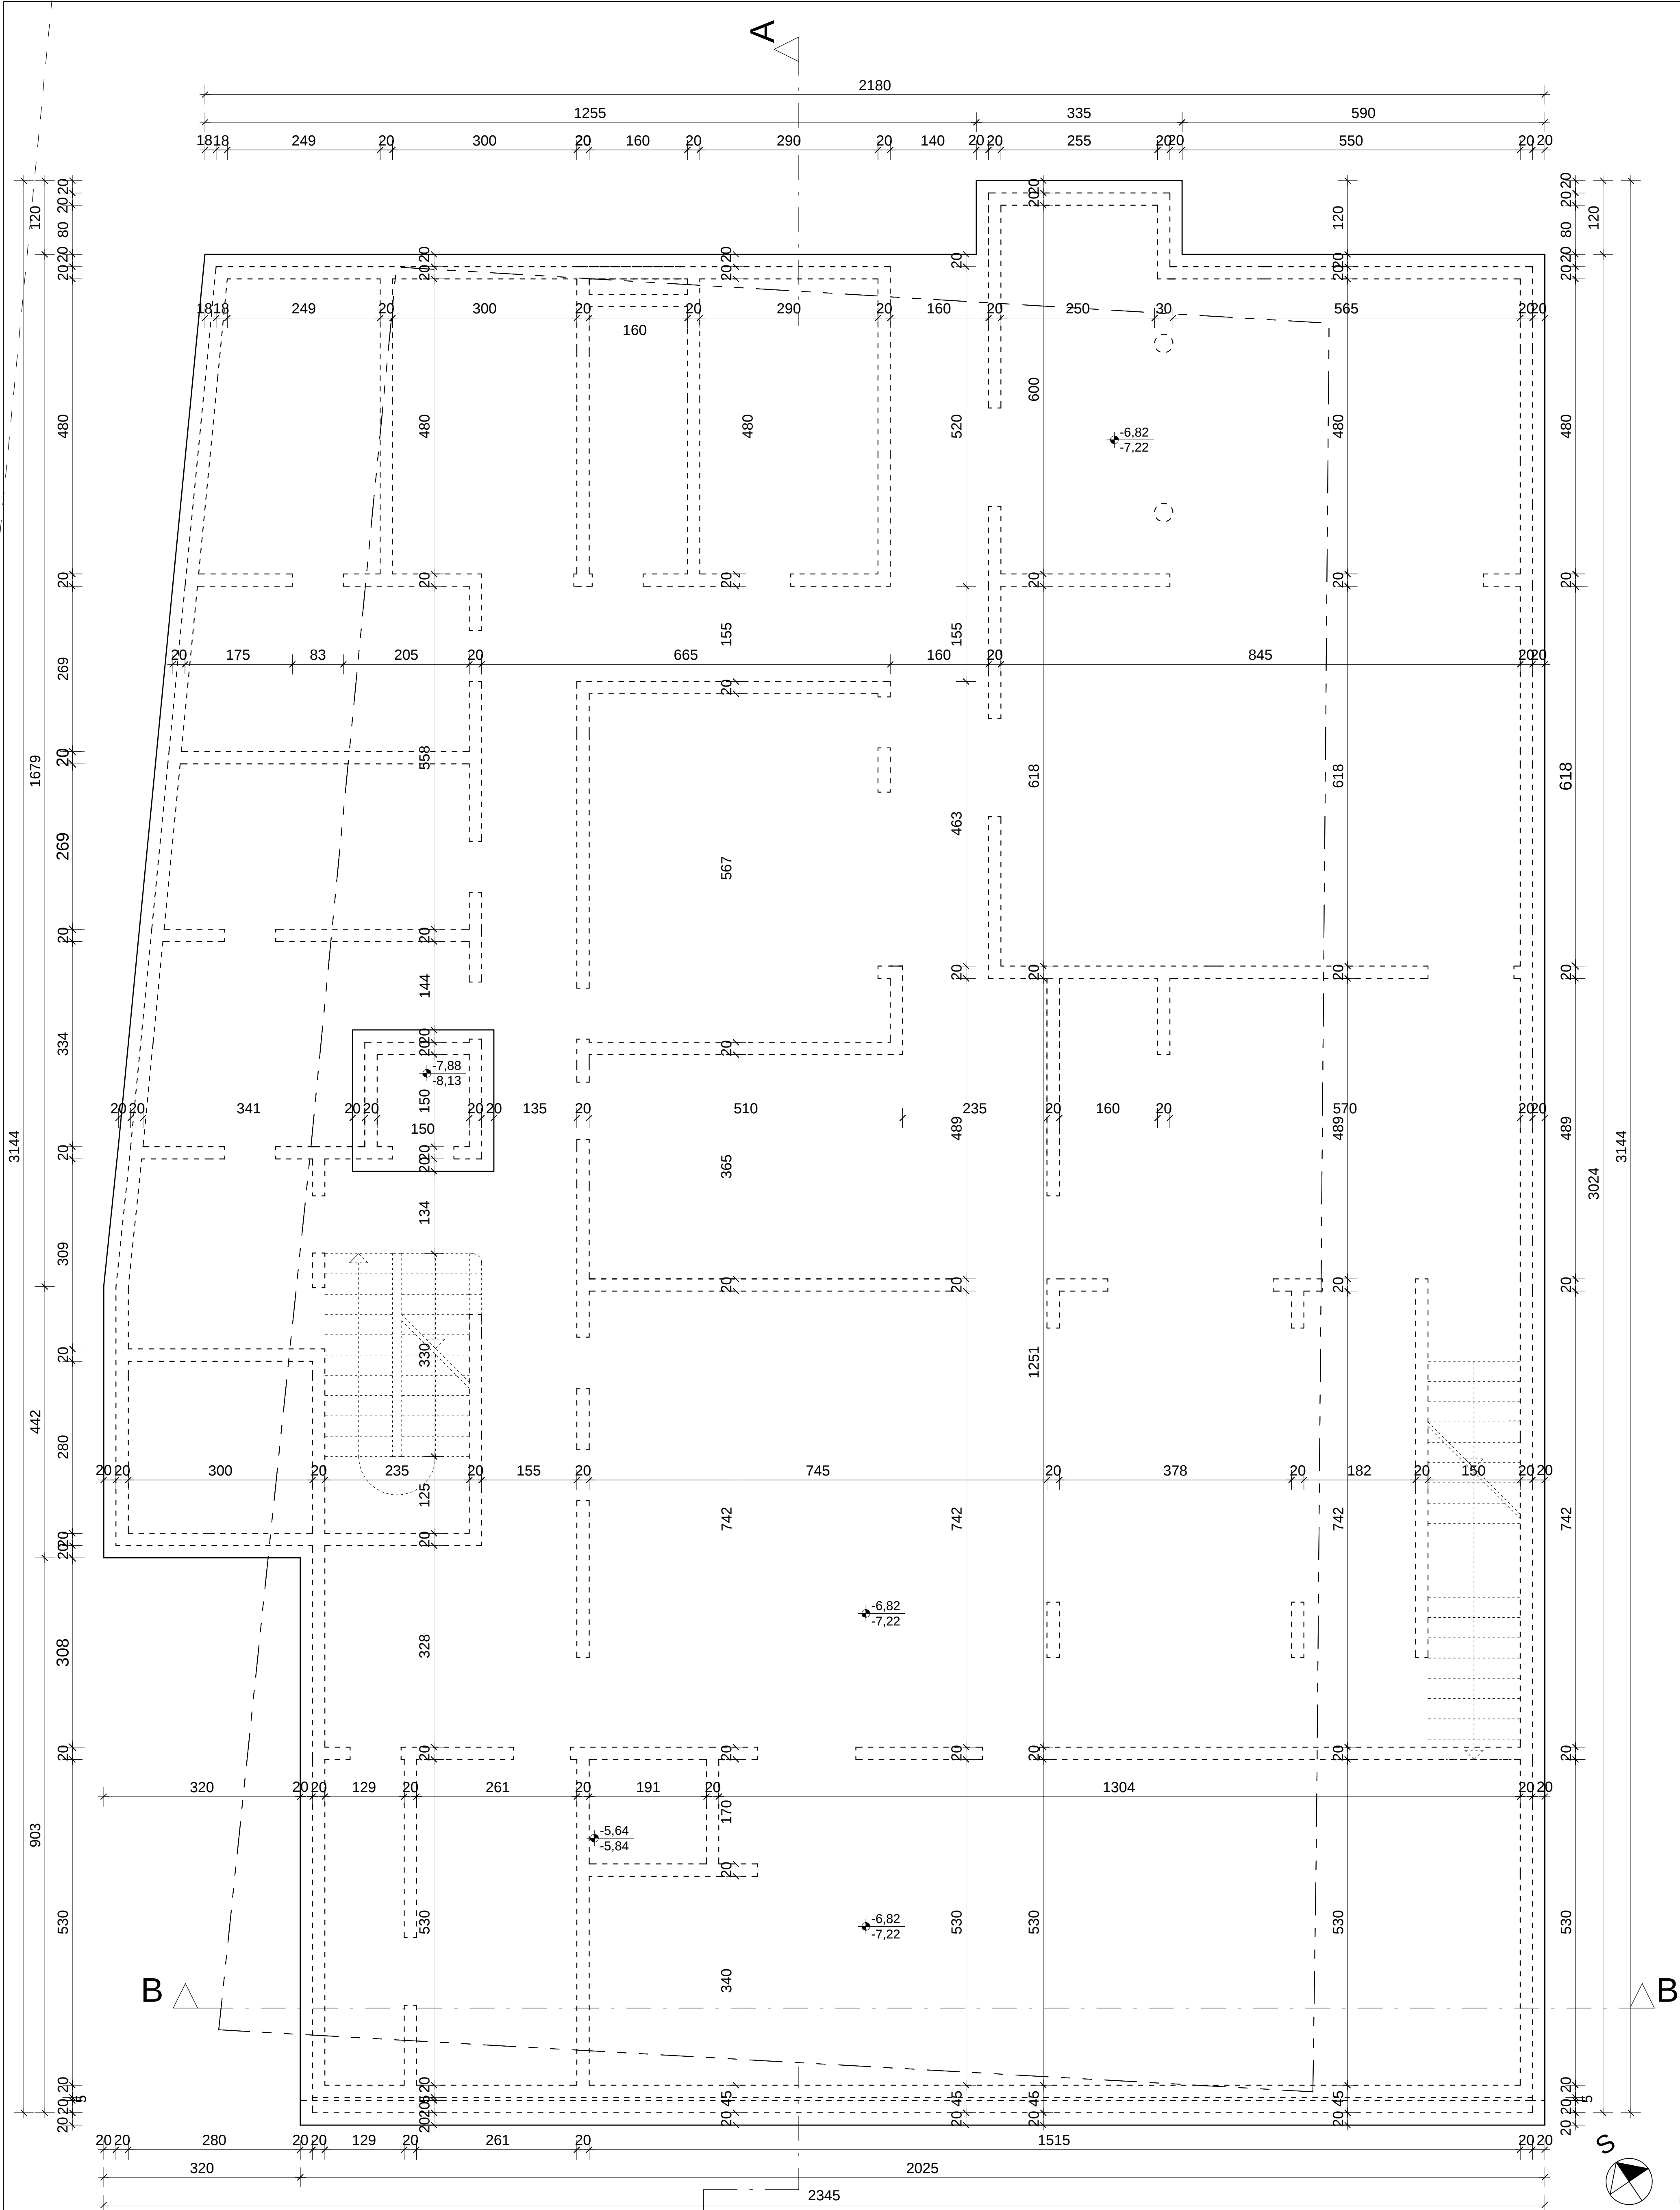


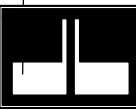

±0.00 = 25.50 AK

PROSTOR d.o.o. podružnica za projektiranje Baričeva 3a, Jure Rautava 21, MAKARSKA tel./fax: +385 21 613 572				
Investitor: "MIRJAM" j.d.o.o., OMS, Put Borka 113			Gradnja: TO-1603-40-GU/16-02/17	
Gradnja: UGOSTITELJSKO-TURISTIČKA GRADJEVINA U MAKARSKOJ			Zagradnja: Zagradnja AH-LI-01/14	
Fazik: IZVEDBENI ARHITEKTONSKI PROJEKT			Mjerilo: 1:50	
Sadržaj: TLOCRT TEMELJA			Datum: 05.17.	
Autor idejnog projekta: LEON LULIĆ, dipl.ing.arh.				
Glavni projektant: LEON LULIĆ, dipl.ing.arh.				
suradnik: MIŠE GALIĆ, ing.grad.			List broj: 3	