


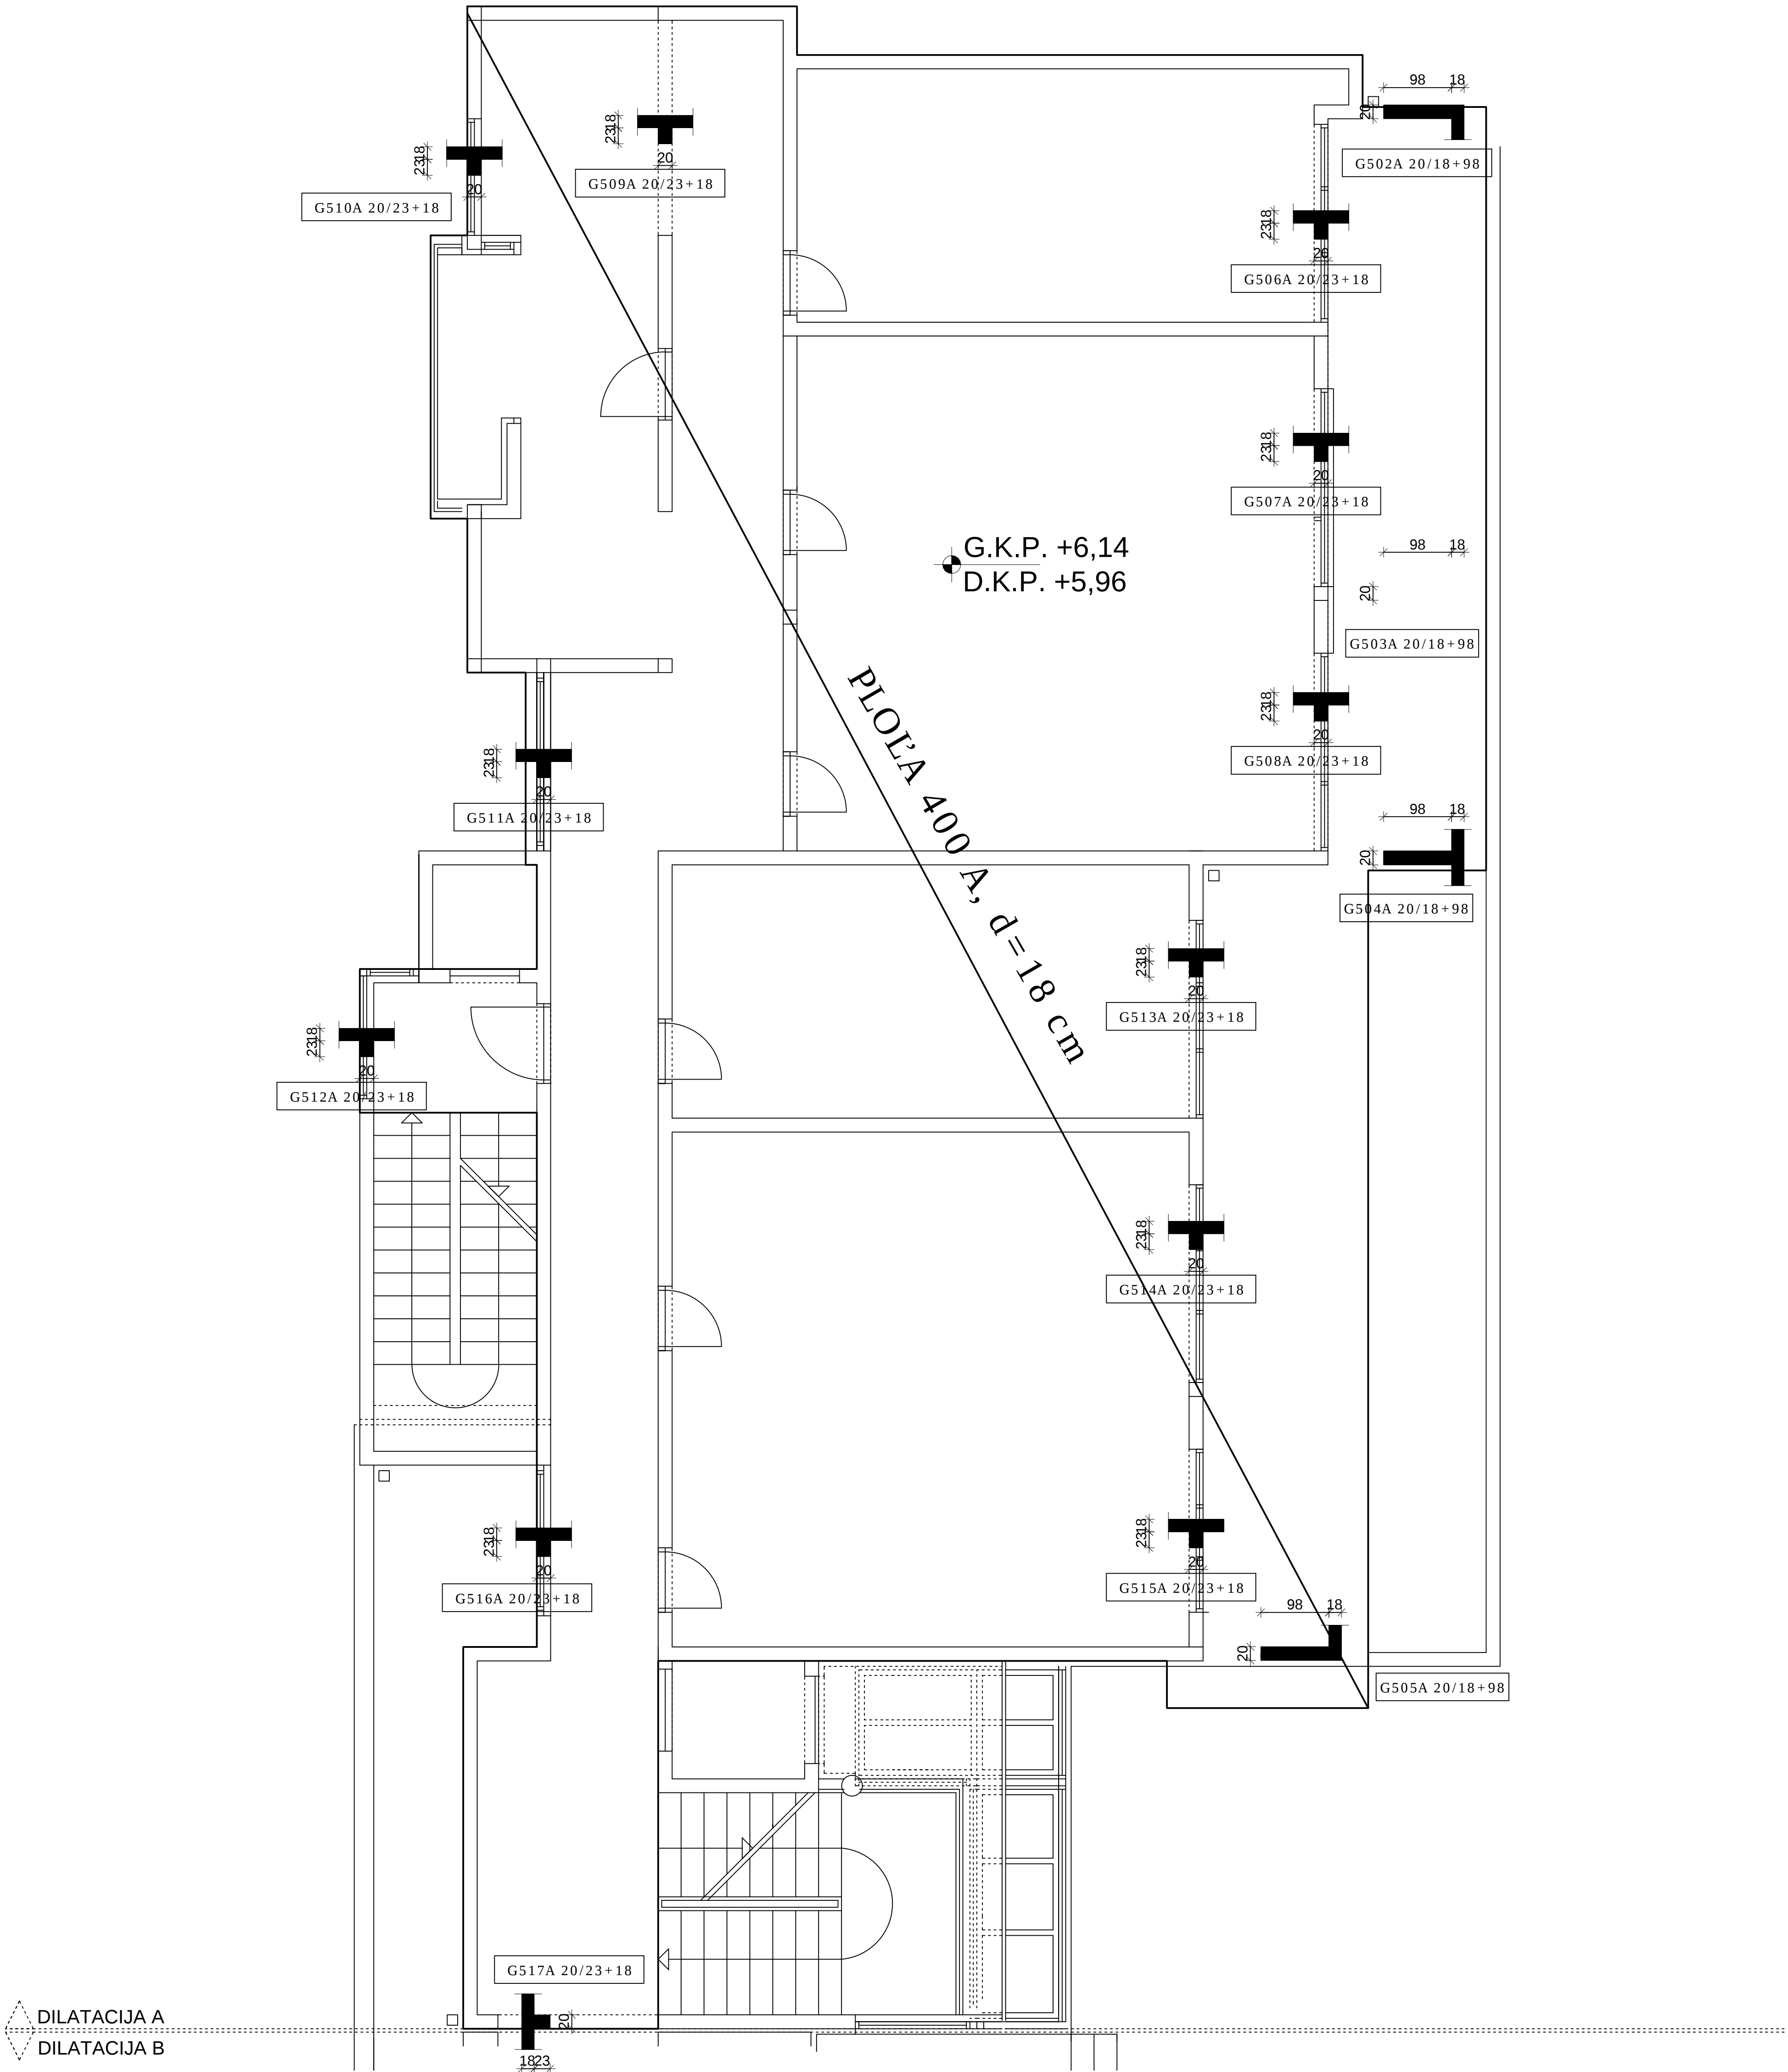

ZAŠTITNI SLOJ PLOČE 2.5 cm
ZAŠTITNI SLOJ ZIDOVA 2.0 cm
armatura B500
beton C25/30

BAN DIZAJN d.o.o. ⇨ projektiranje i nadzor ⇨ PODGORA, T. Ujevića 11 ⇨ www.ban-dizajn.hr ⇨ info@ban-dizajn.hr			
PROJEKTANT: EDITA BAN, dig		GLAVNI PROJEKTANT: LEON LILIĆ, dia	ZOP: AH-LL-01/14
		INVESTITOR: MIRIAM d.o.o. Omiš	LOKACIJA: MAKARSKA
		PLAN OPLATE POZ. 500A TLOCRT 1. KATA	
		OBJEKT: HOTEL MIRIAM	MERILLO: 1:50
		FAZA: IZVEDBENI PROJEKT KONSTRUKCIJE	BR.T.D. 5/10/16-lev/17
			DATUM: kolovoz, 2017.