


DILATACIJA A
DILATACIJA B

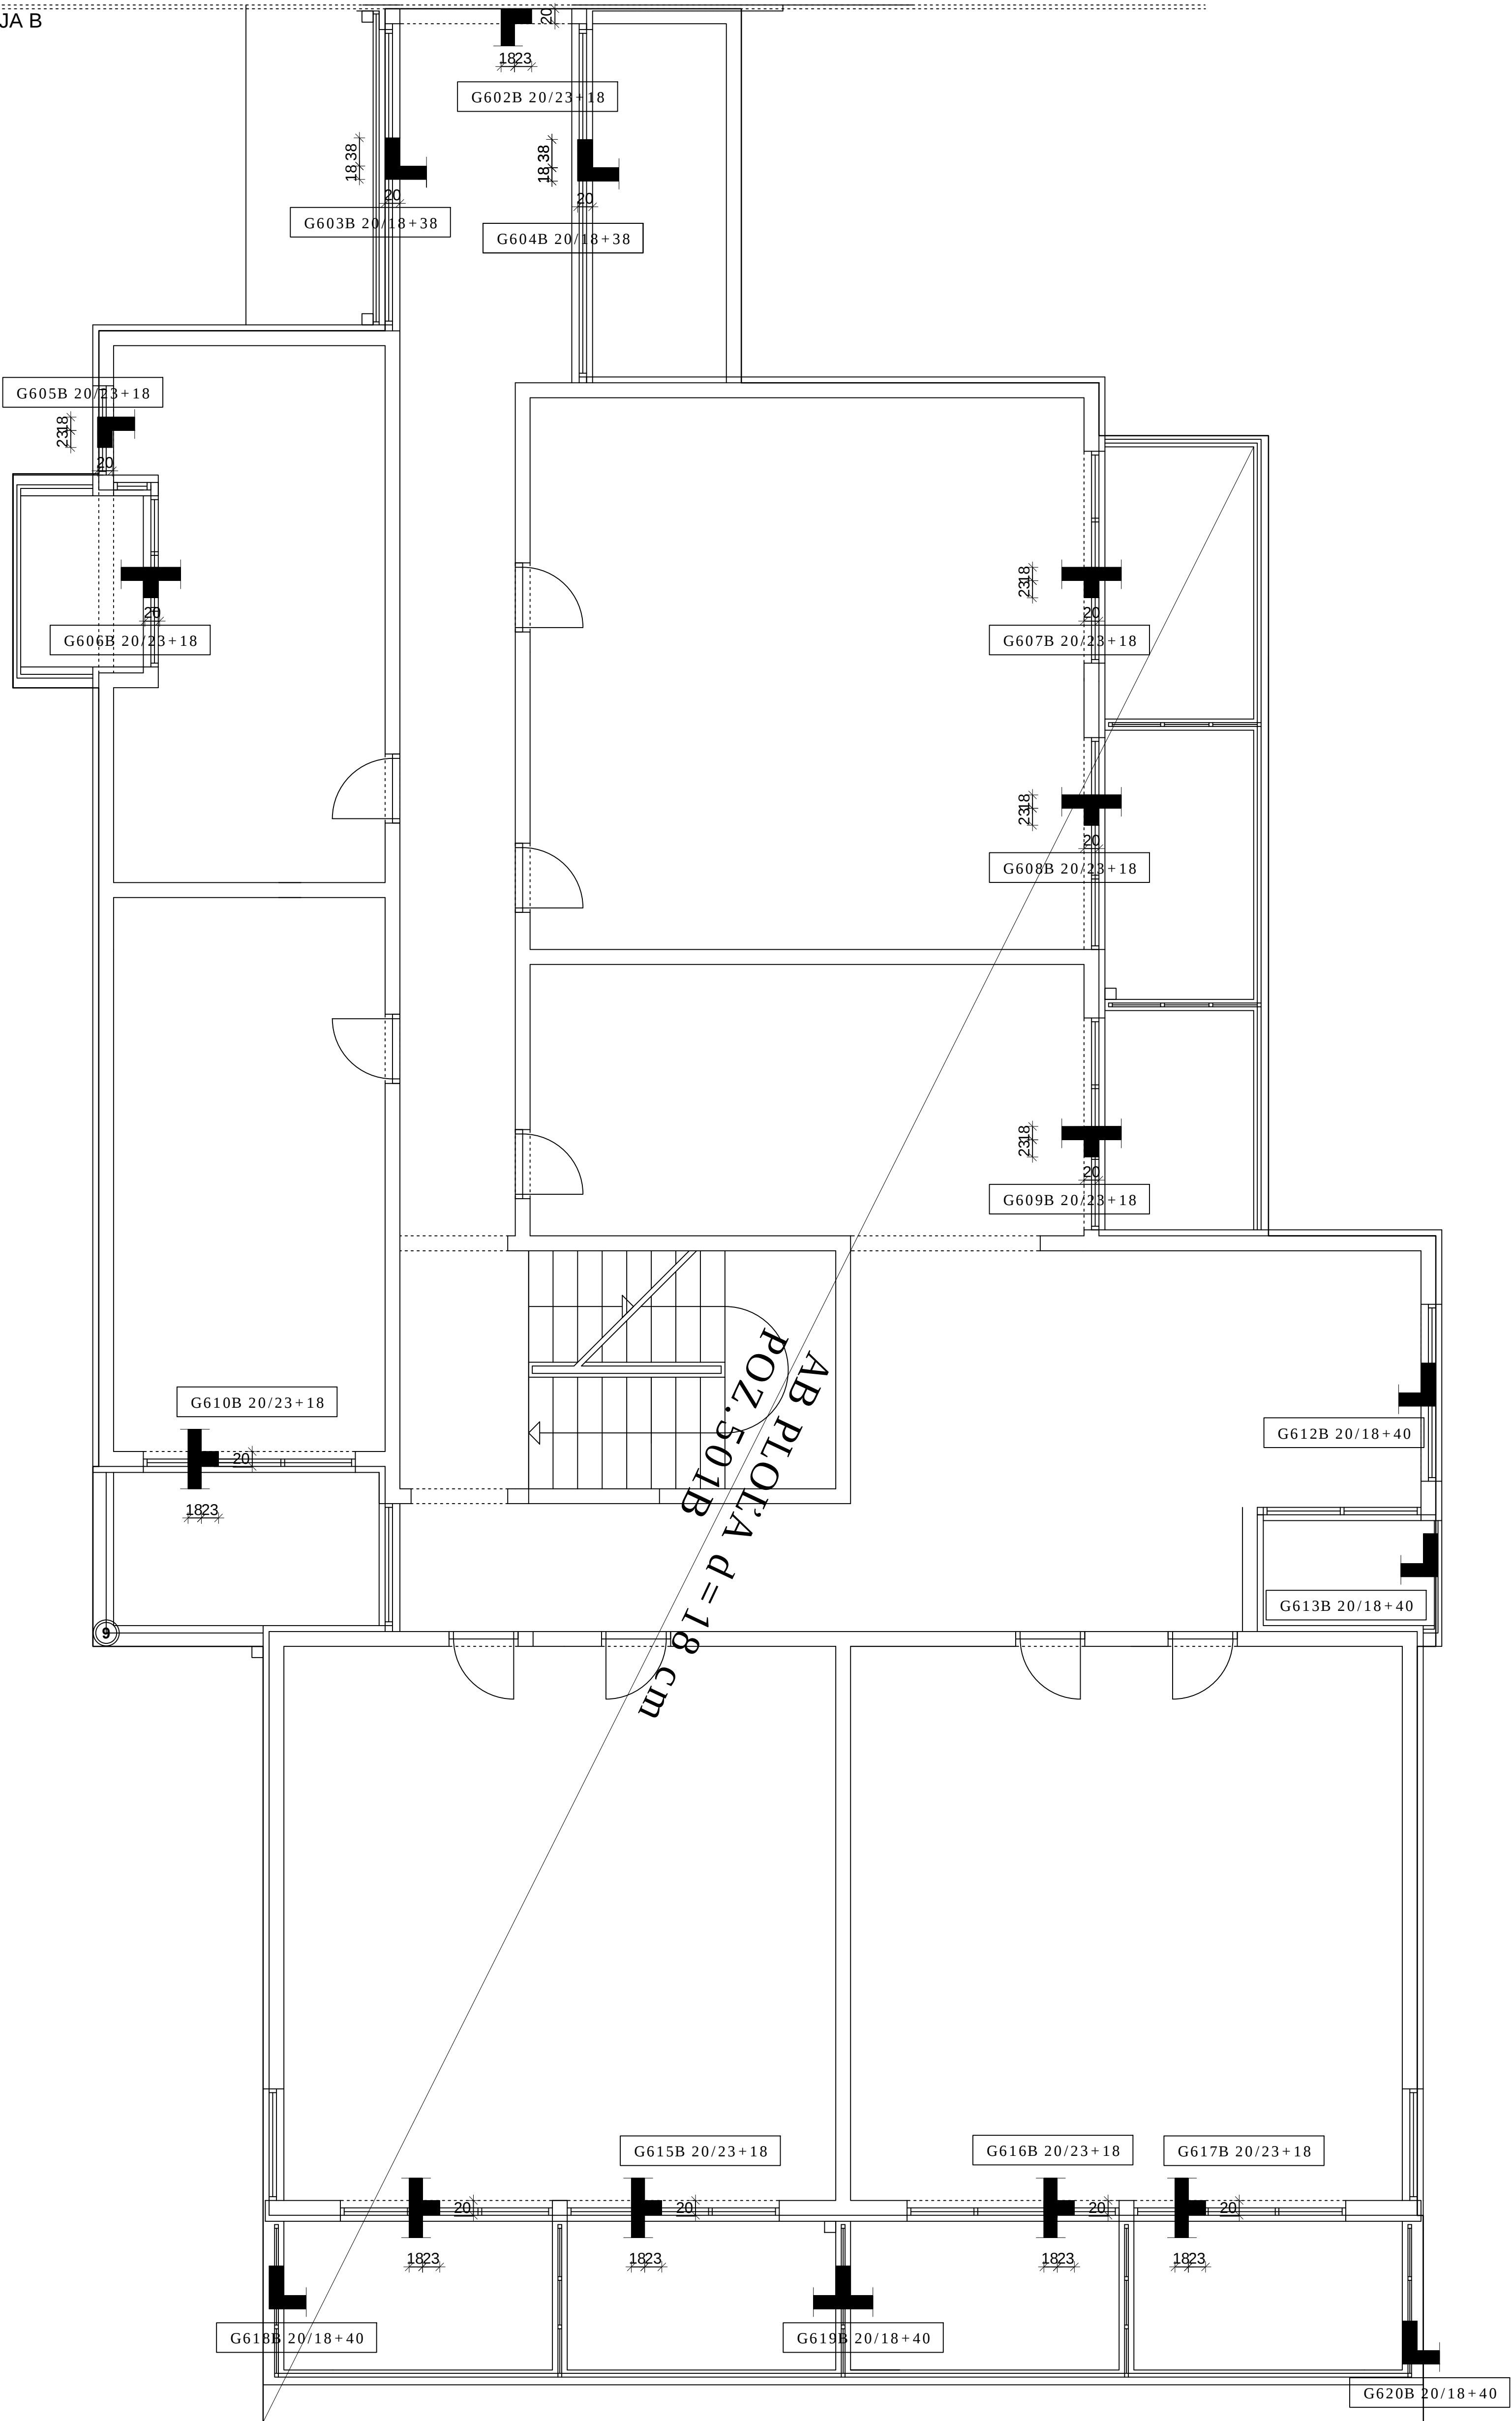

BAN DIZAJN d.o.o. ⇄ *projektni inženjering* ⇄ **PODGORA, Tujevica 11** ⇄ www.ban-dizajn.hr ⇄ info@ban-dizajn.hr
PROJEKTANT: EDITA BAN, d.ig

GLAVNI PROJEKTANT: LEON ULUČ d.ig	
INVESTITOR:	MIRJAM d.o.o, Omiš
PLAN OPLATE POZ.500B	
TLOCRT 1. KATA	
OBJEKT:	HOTEL MIRJAM
FAZA:	IZVEDBENI PROJEKT KONSTRUKCIJE

B10