


DILATACIJA A
DILATACIJA B

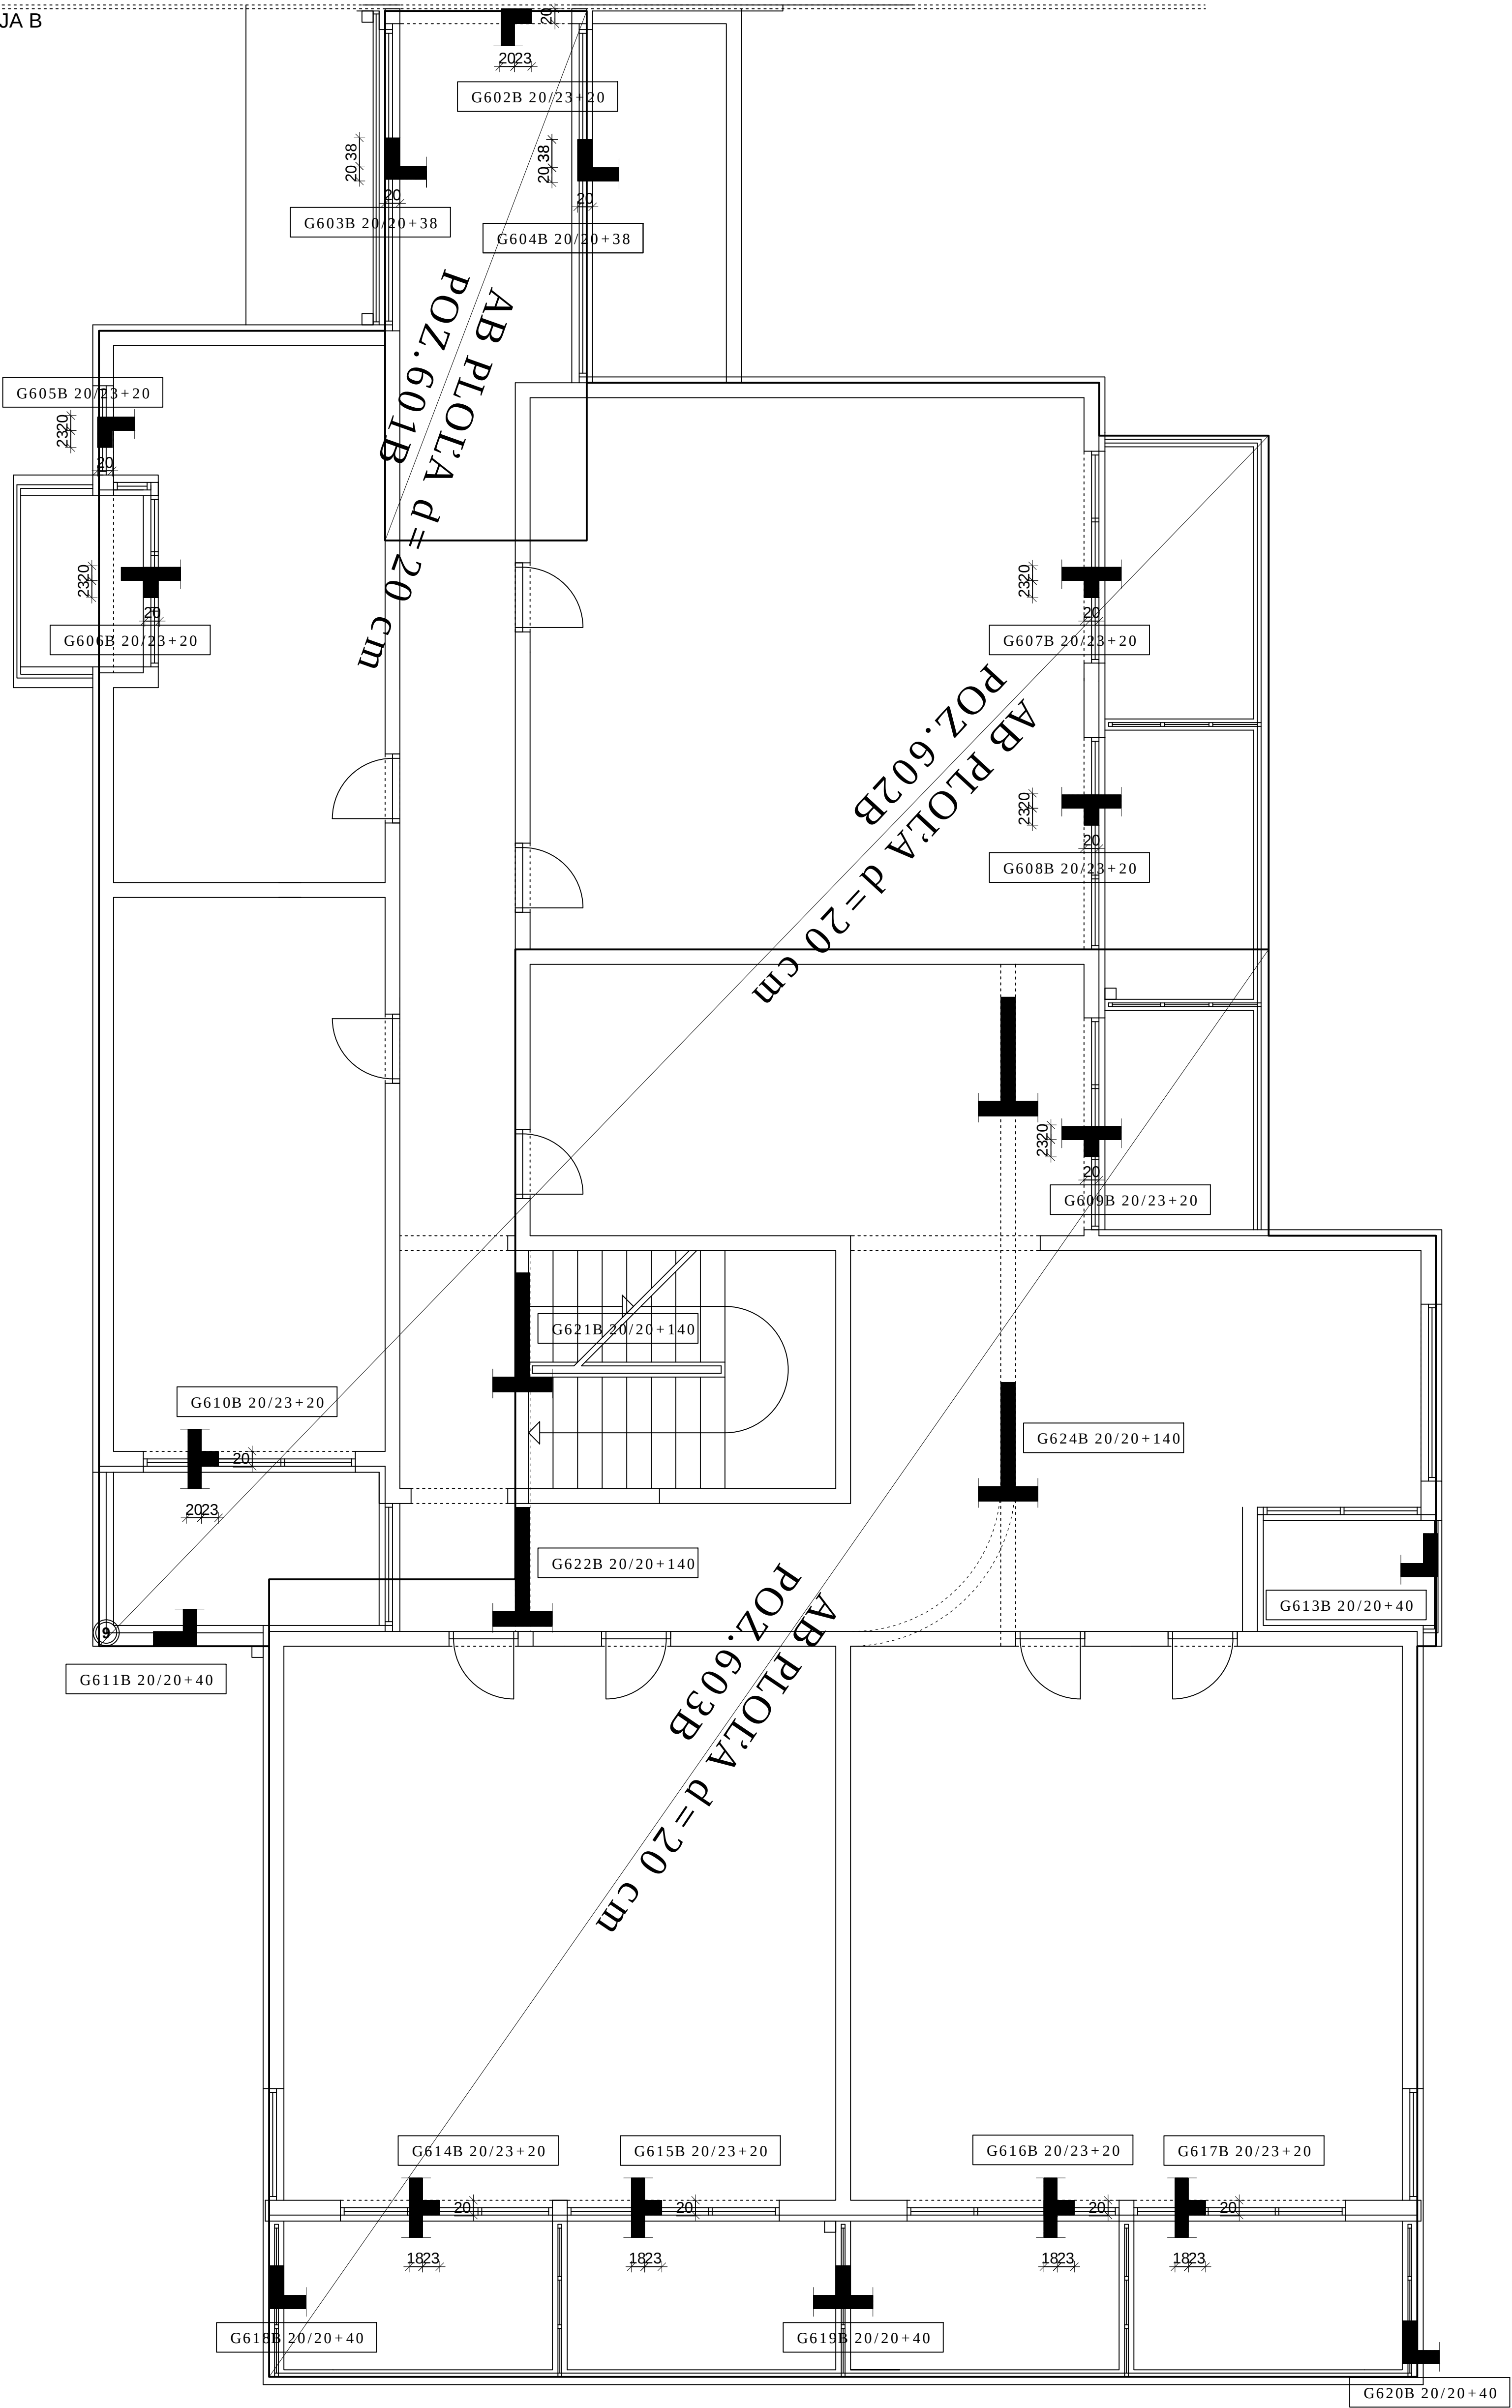

višak mreža rezati na licu mjesta!

BAN DIZAJN d.o.o. ⇨ projektiranje i nadzor ⇨ **PODGORA, T. Ujčevića 11** ⇨ www.ban-dizajn.hr ⇨ info@ban-dizajn.hr

PROJEKTANT: EDITA BAN, d.ig

GLAVNI PROJEKTANT: LEON ULUČIĆ d.ig.		ZOP:	AA-LL-01/174
INVESTITOR: MIRJAM d.ig, Omiš		LOKACIJA:	MAKARSKA
PLAN OPLATE POZ.600B			
TLOCRT 2. KATA			
OBJEKT:	HOTEL MIRJAM	MJERILO:	1:100
FAZA:	IZVEDBENI PROJEKT KONSTRUKCIJE	BR.T.D.	S 10./16.-izv/17
		DATUM:	kolovoz, 2017.

B20