


DILATACIJA A
DILATACIJA B

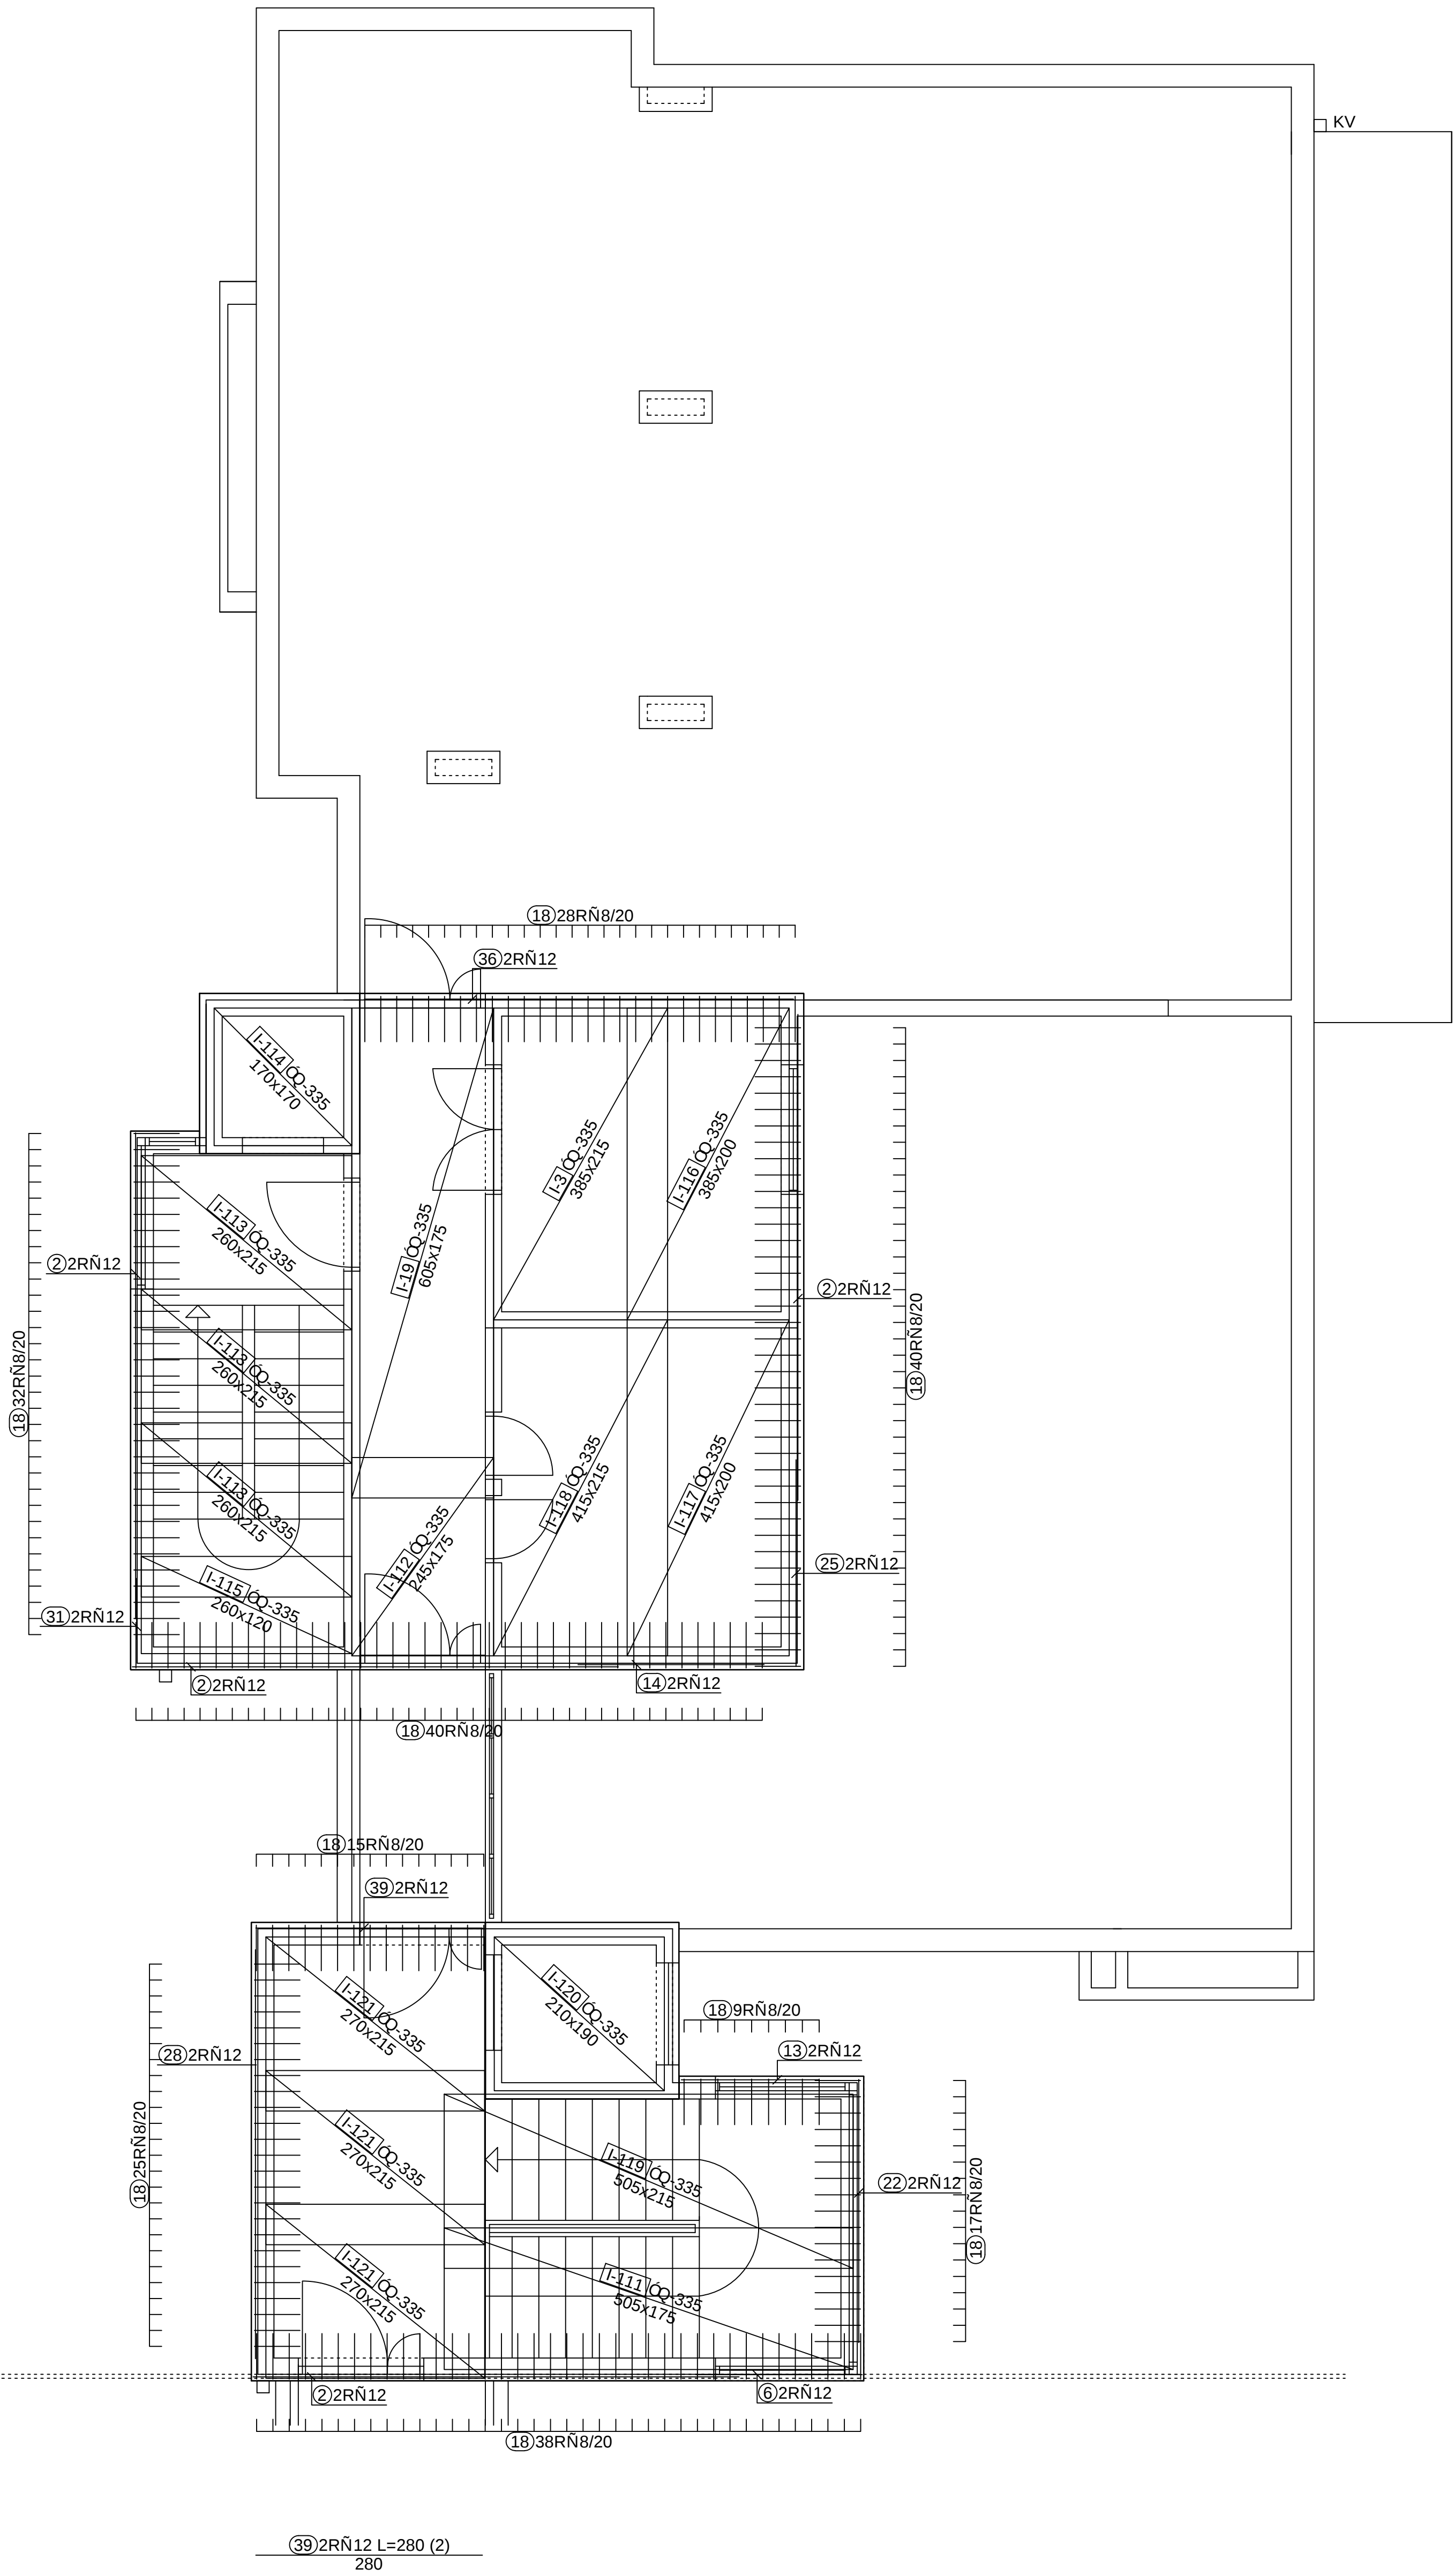

BAN DIZAJN d.o.o. ⇨ projektiranje i nadzor ⇨ PODGORA, T. Ujevića 11 ⇨ www.ban-dizajn.hr ⇨ info@ban-dizajn.hr			
PROJEKTANT: EDITA BAN, dig	GLAVNI PROJEKTANT: LEON LULIĆ, dia	ZOP:	AM-LL-01/14
	INVESTITOR: MIRIAM d.o.o. Omiš	LOKACIJA:	MAKARSKA
	ARMATURNI PLAN POZ. 701A - D. i G. ZONA		MERILLO: 1:50
OBJEKT: HOTEL MIRIAM	BR. T. D.	3.10.16-17.17	
FAZA: IZVEDBENI PROJEKT KONSTRUKCIJE	DATUM:	kolovoz, 2017.	