


DILATACIJA A
DILATACIJA B

35)2RÑ12 L=345 (6)
345

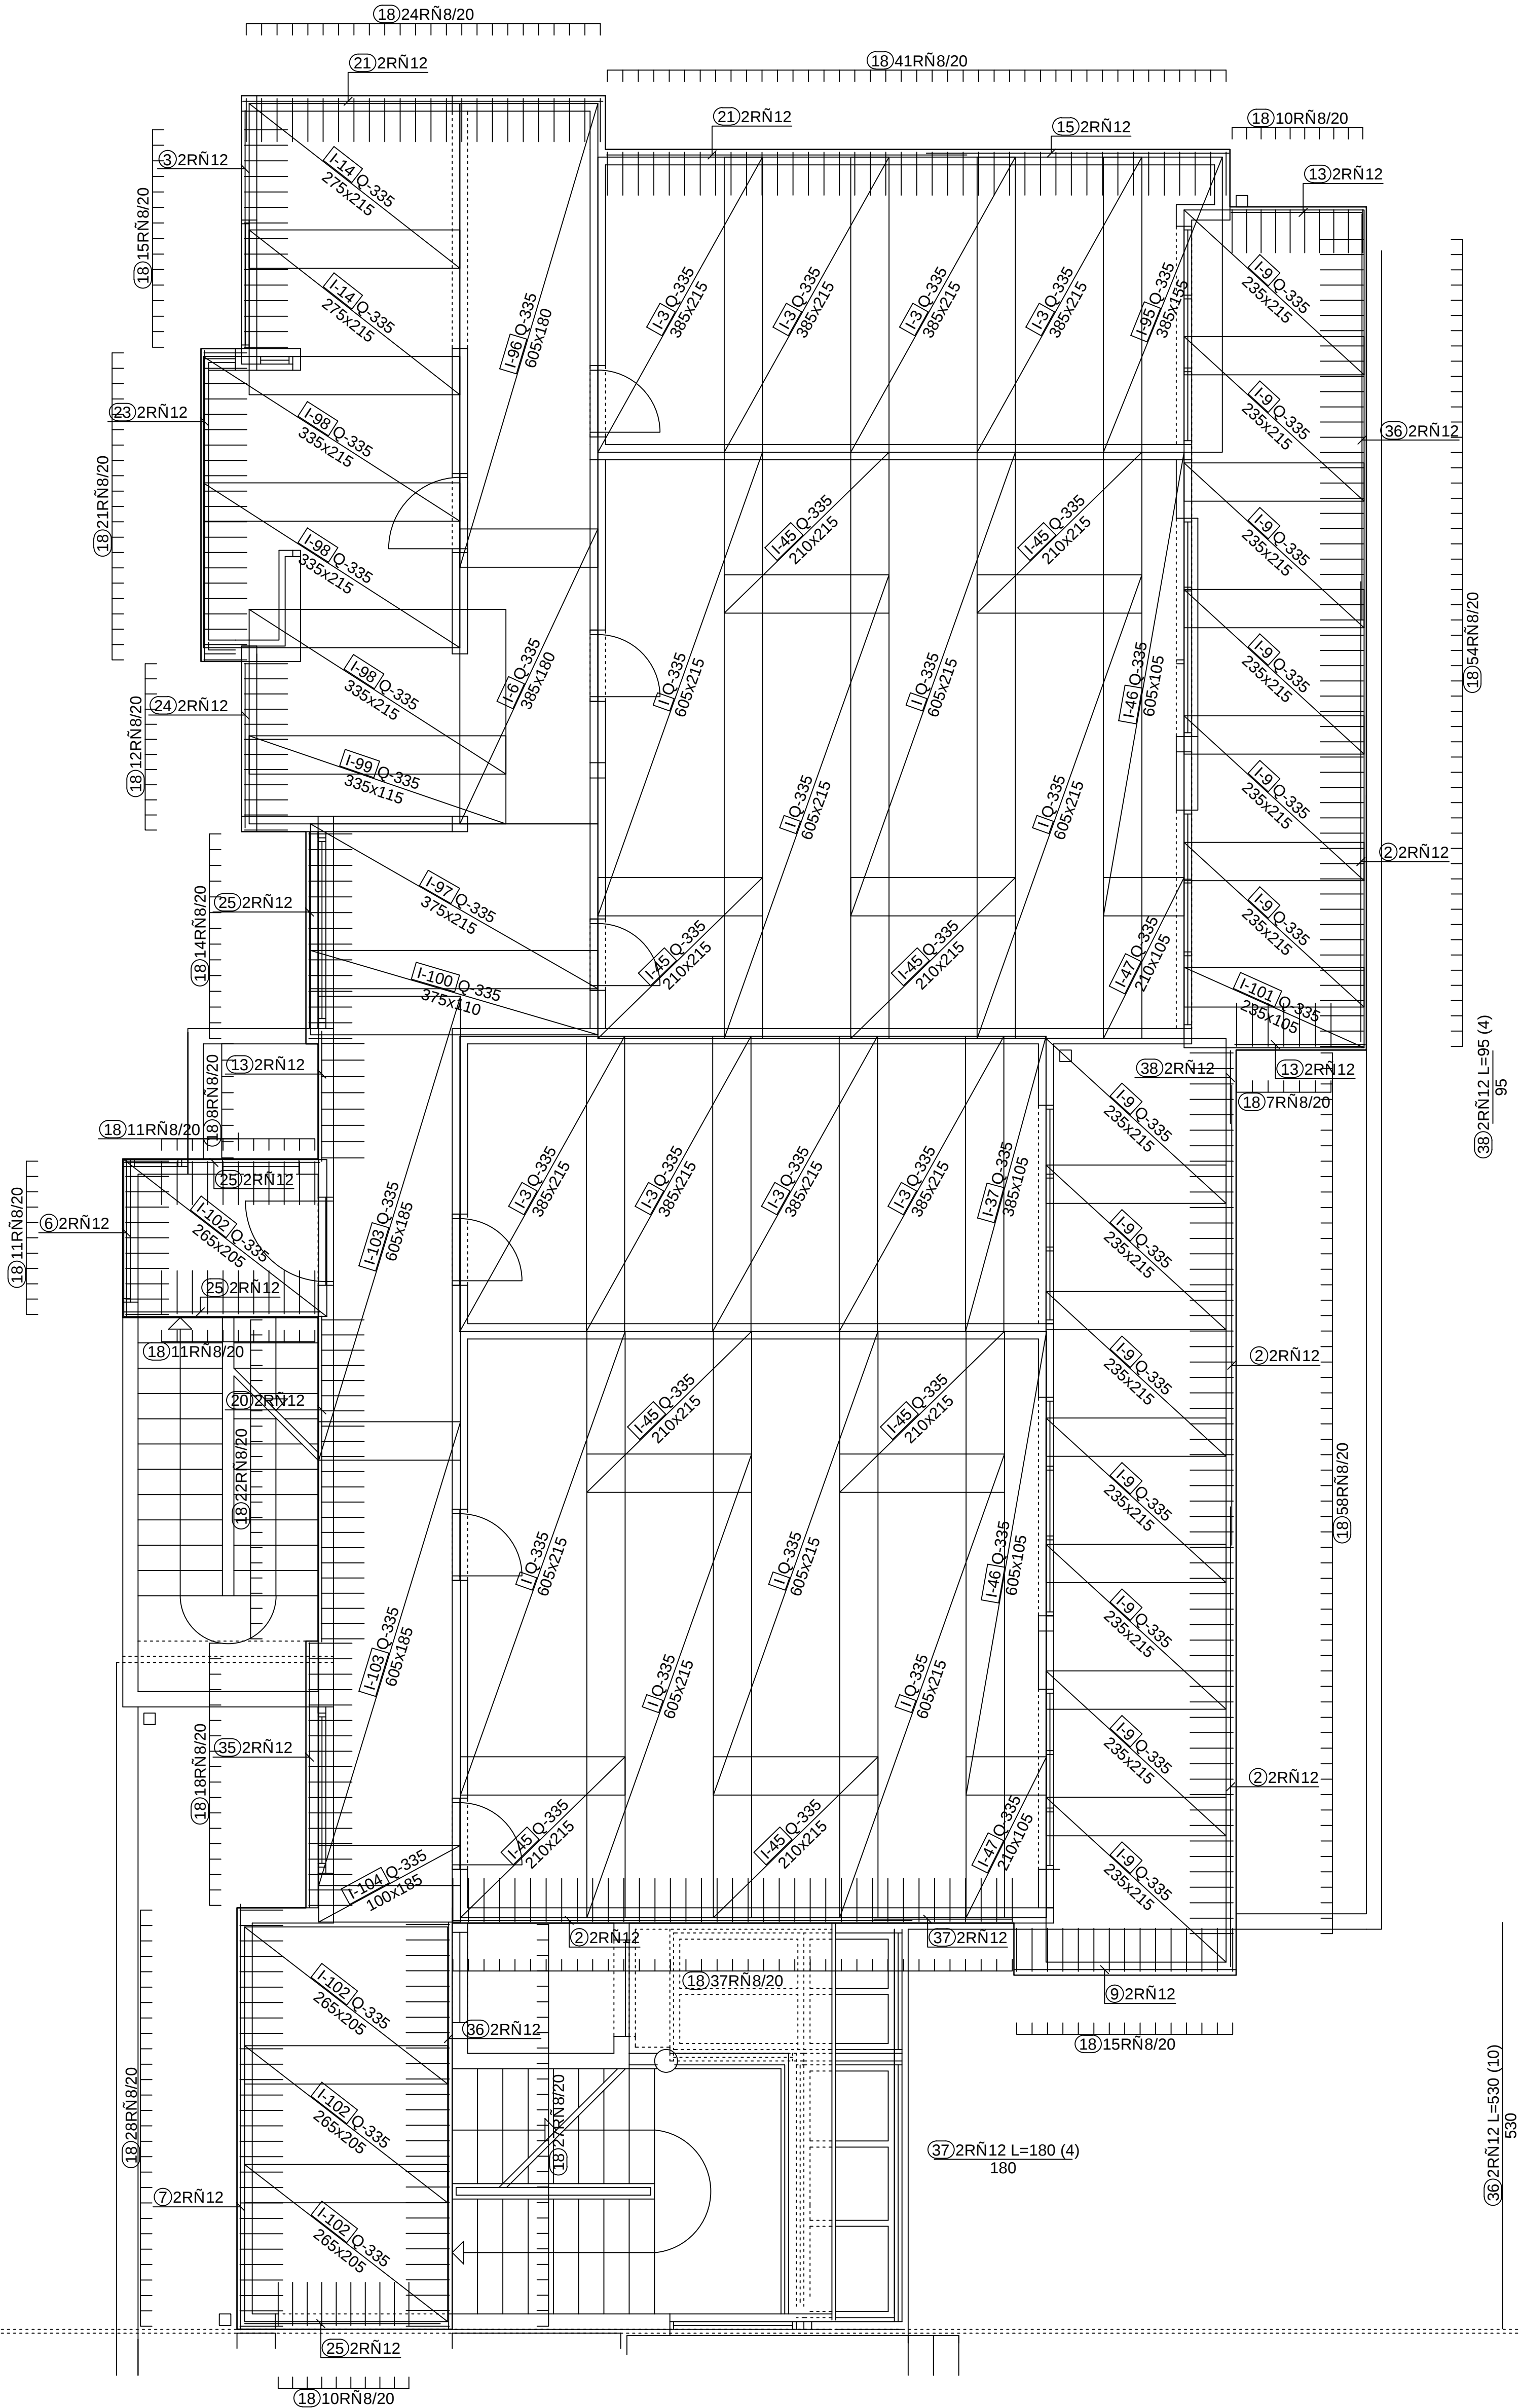

BAN DIZAJN d.o.o. ⇨ projektiranje i nadzor ⇨ PODGORA, T.Ujevića 11 ⇨ www.ban-dizajn.hr ⇨ info@ban-dizajn.hr			
PROJEKTANT: EDITA BAN, dig		GLAVNI PROJEKTANT: LEON LULIĆ, dia	ZOP: AH-LL-01/14
		INVESTITOR: MIRIAM d.o.o. Omiš	LOKACIJA: MAKARSKA
		ARMATURNI PLAN POZ.401A - D.ZONA	
		MERILLO: 1:50	
OBJEKT: HOTEL MIRIAM		BR.T.D. 5/10/16-lev/17	
FAZA: IZVEDBENI PROJEKT KONSTRUKCIJE		DATUM: kolovoz, 2017.	