


DILATACIJA A
DILATACIJA B

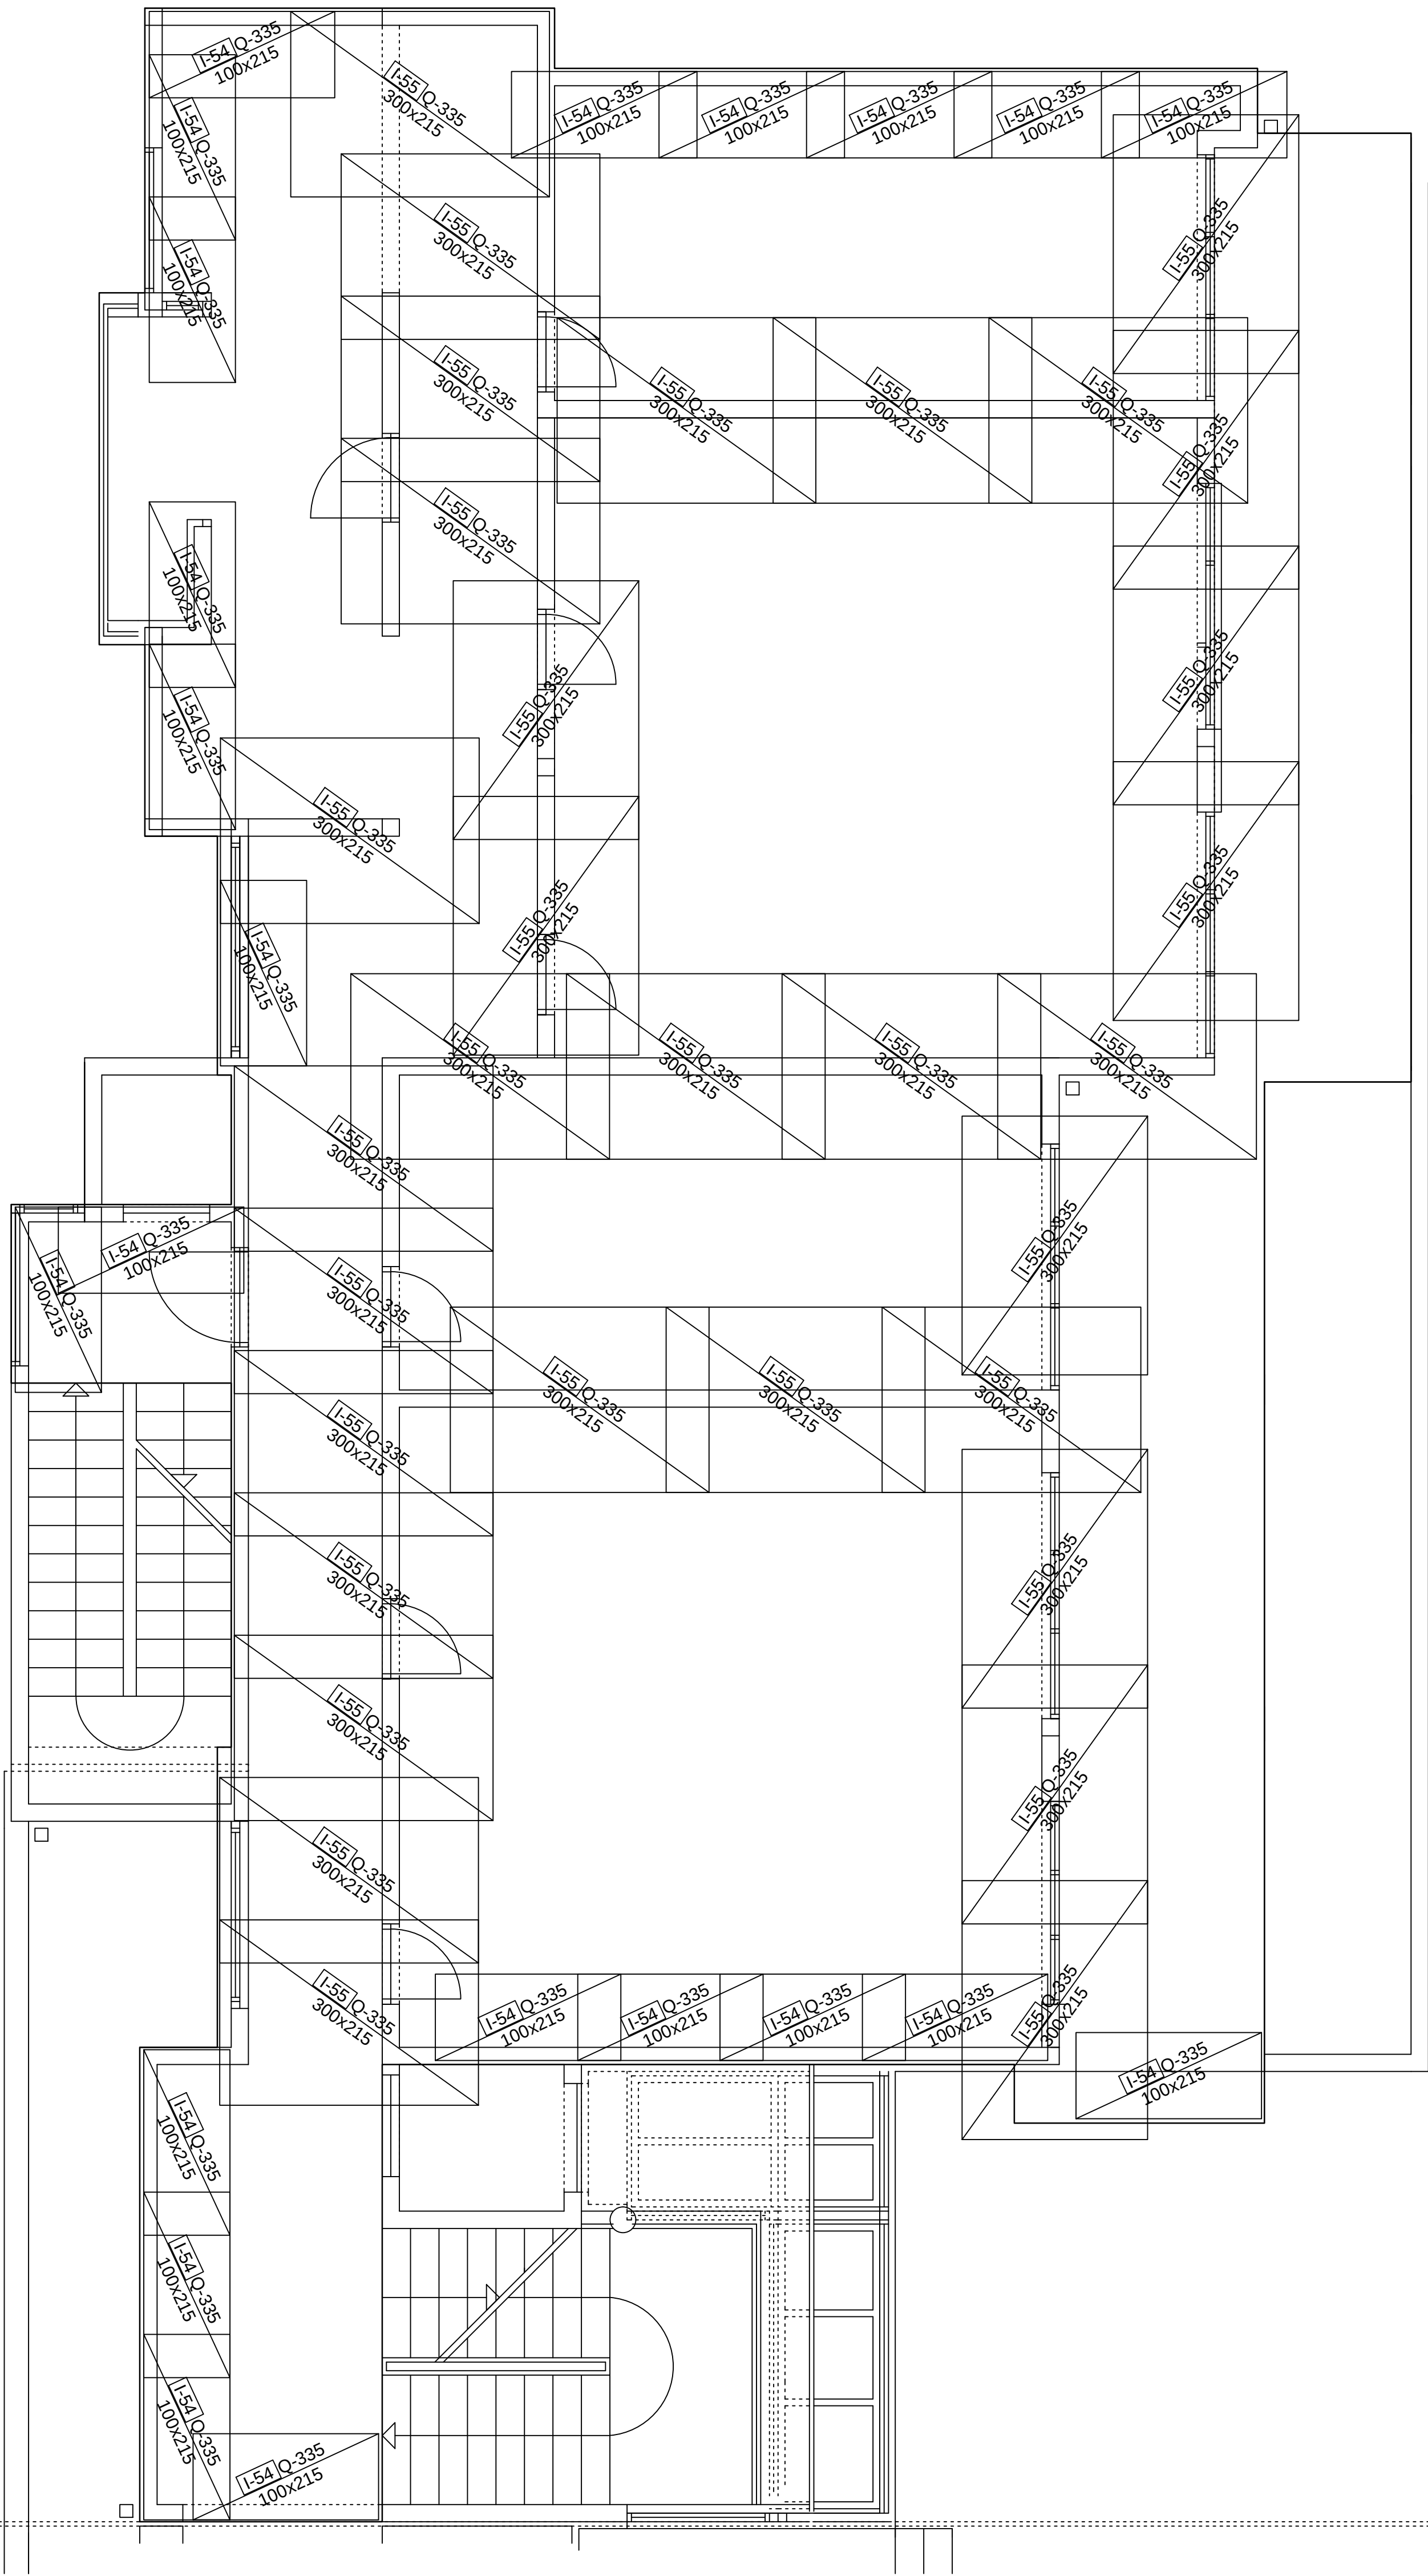

BAN DIZAJN d.o.o. ⇨ projektiranje i nadzor ⇨ PODGORA, T. Ujevića 11 ⇨ www.ban-dizajn.hr ⇨ info@ban-dizajn.hr			
PROJEKTANT: EDITA BAN, dig		GLAVNI PROJEKTANT: LEON LULIĆ, dia	ZOP: AH-LL-01/14
		INVESTITOR: MIRIAM d.o.o. Omiš	LOKACIJA: MAKARSKA
		ARMATURNI PLAN POZ. 401A - G.ZONA	
		OBJEKT: HOTEL MIRIAM	MJESECI: 1-30
		FAZA: IZVEDBENI PROJEKT KONSTRUKCIJE	BR.T.D.: 5/10/16-lev/17
			DATUM: kolovoz, 2017.