


DILATACIJA A
DILATACIJA B

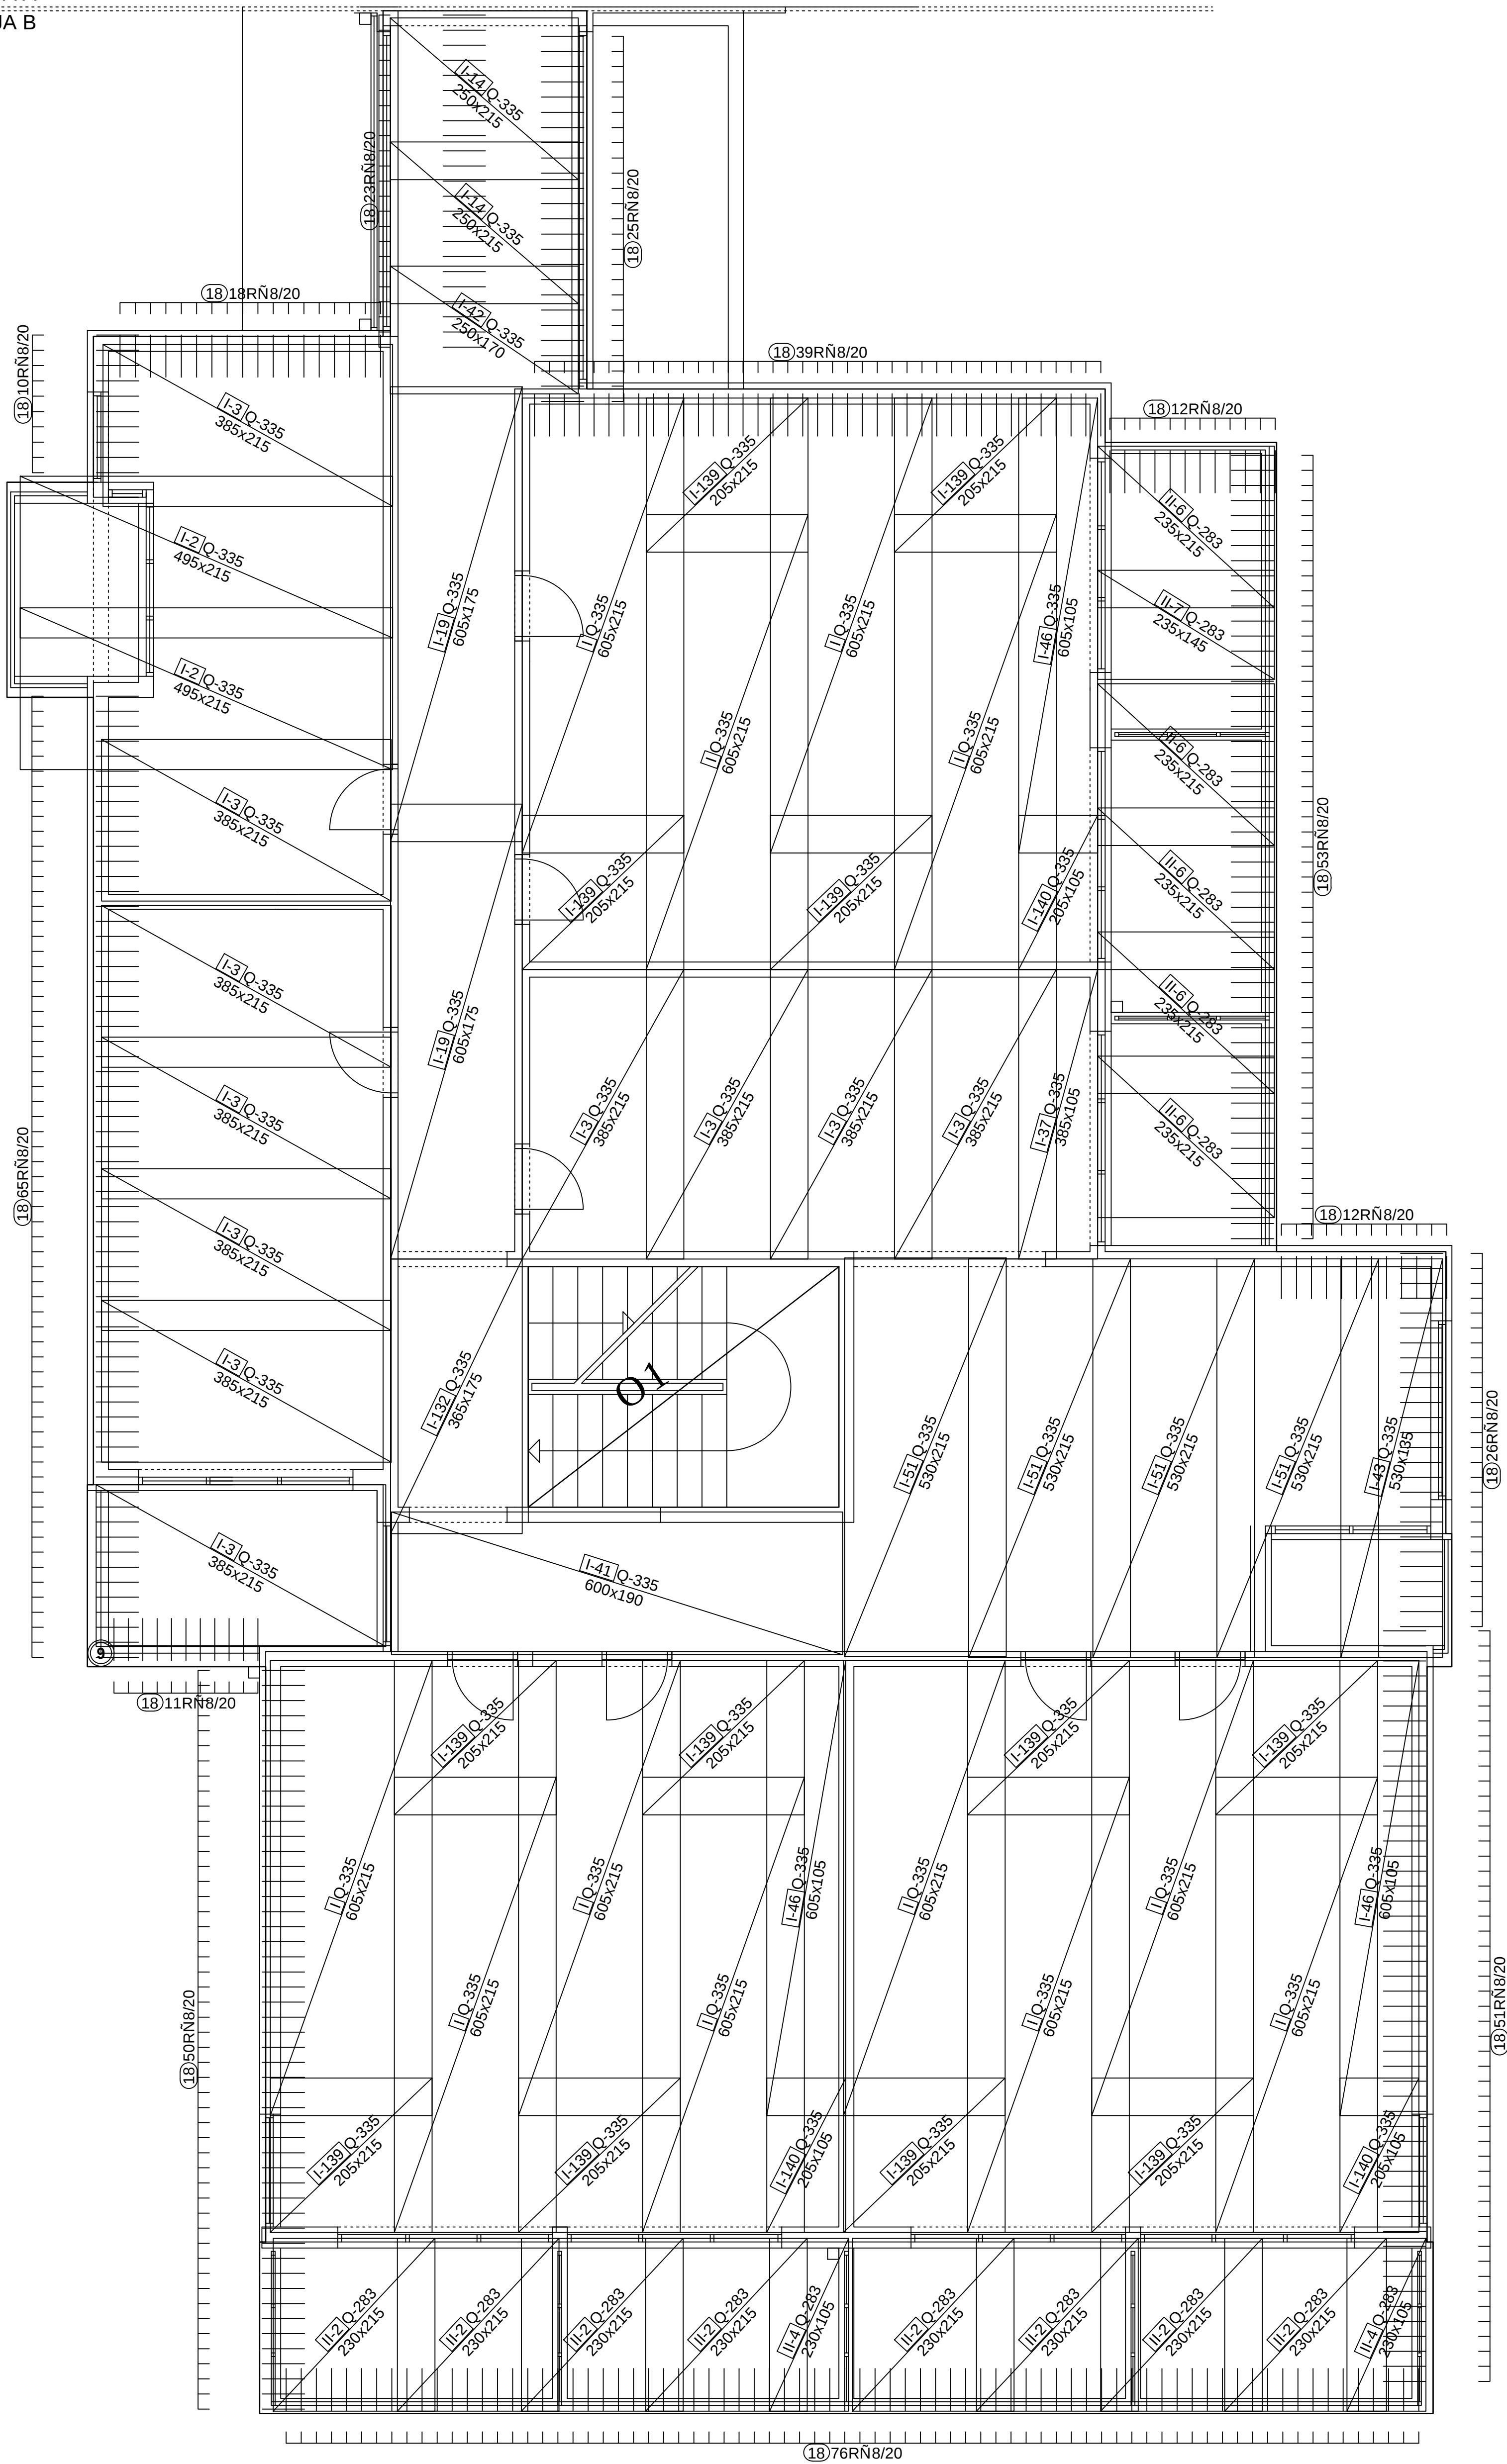

višak mreža rezati na licu mjesta!

BAN DIZAJN d.o.o. ∞ projektiranje i nadzor ∞ PODGORA, T. Ujevića 11 ∞ www.ban-dizajn.hr ∞ info@ban-dizajn.hr			
PROJEKTANT: EDITA BAN, dig		GLAVNI PROJEKTANT: LEON LULIĆ, dila	ZOP: AH-LL-01/14
		INVESTITOR: MIRJAM dsa, Omis	LOKACIJA: MAKARSKA
		ARMATURNI PLAN	
		POZ 5018-D.ZONA	
		MJEŠLO: 1:50	
		OBJEKT: HOTEL MIRJAM	BR.T.D. 5/10/16-izv/17