


DILATACIJA A
DILATACIJA B

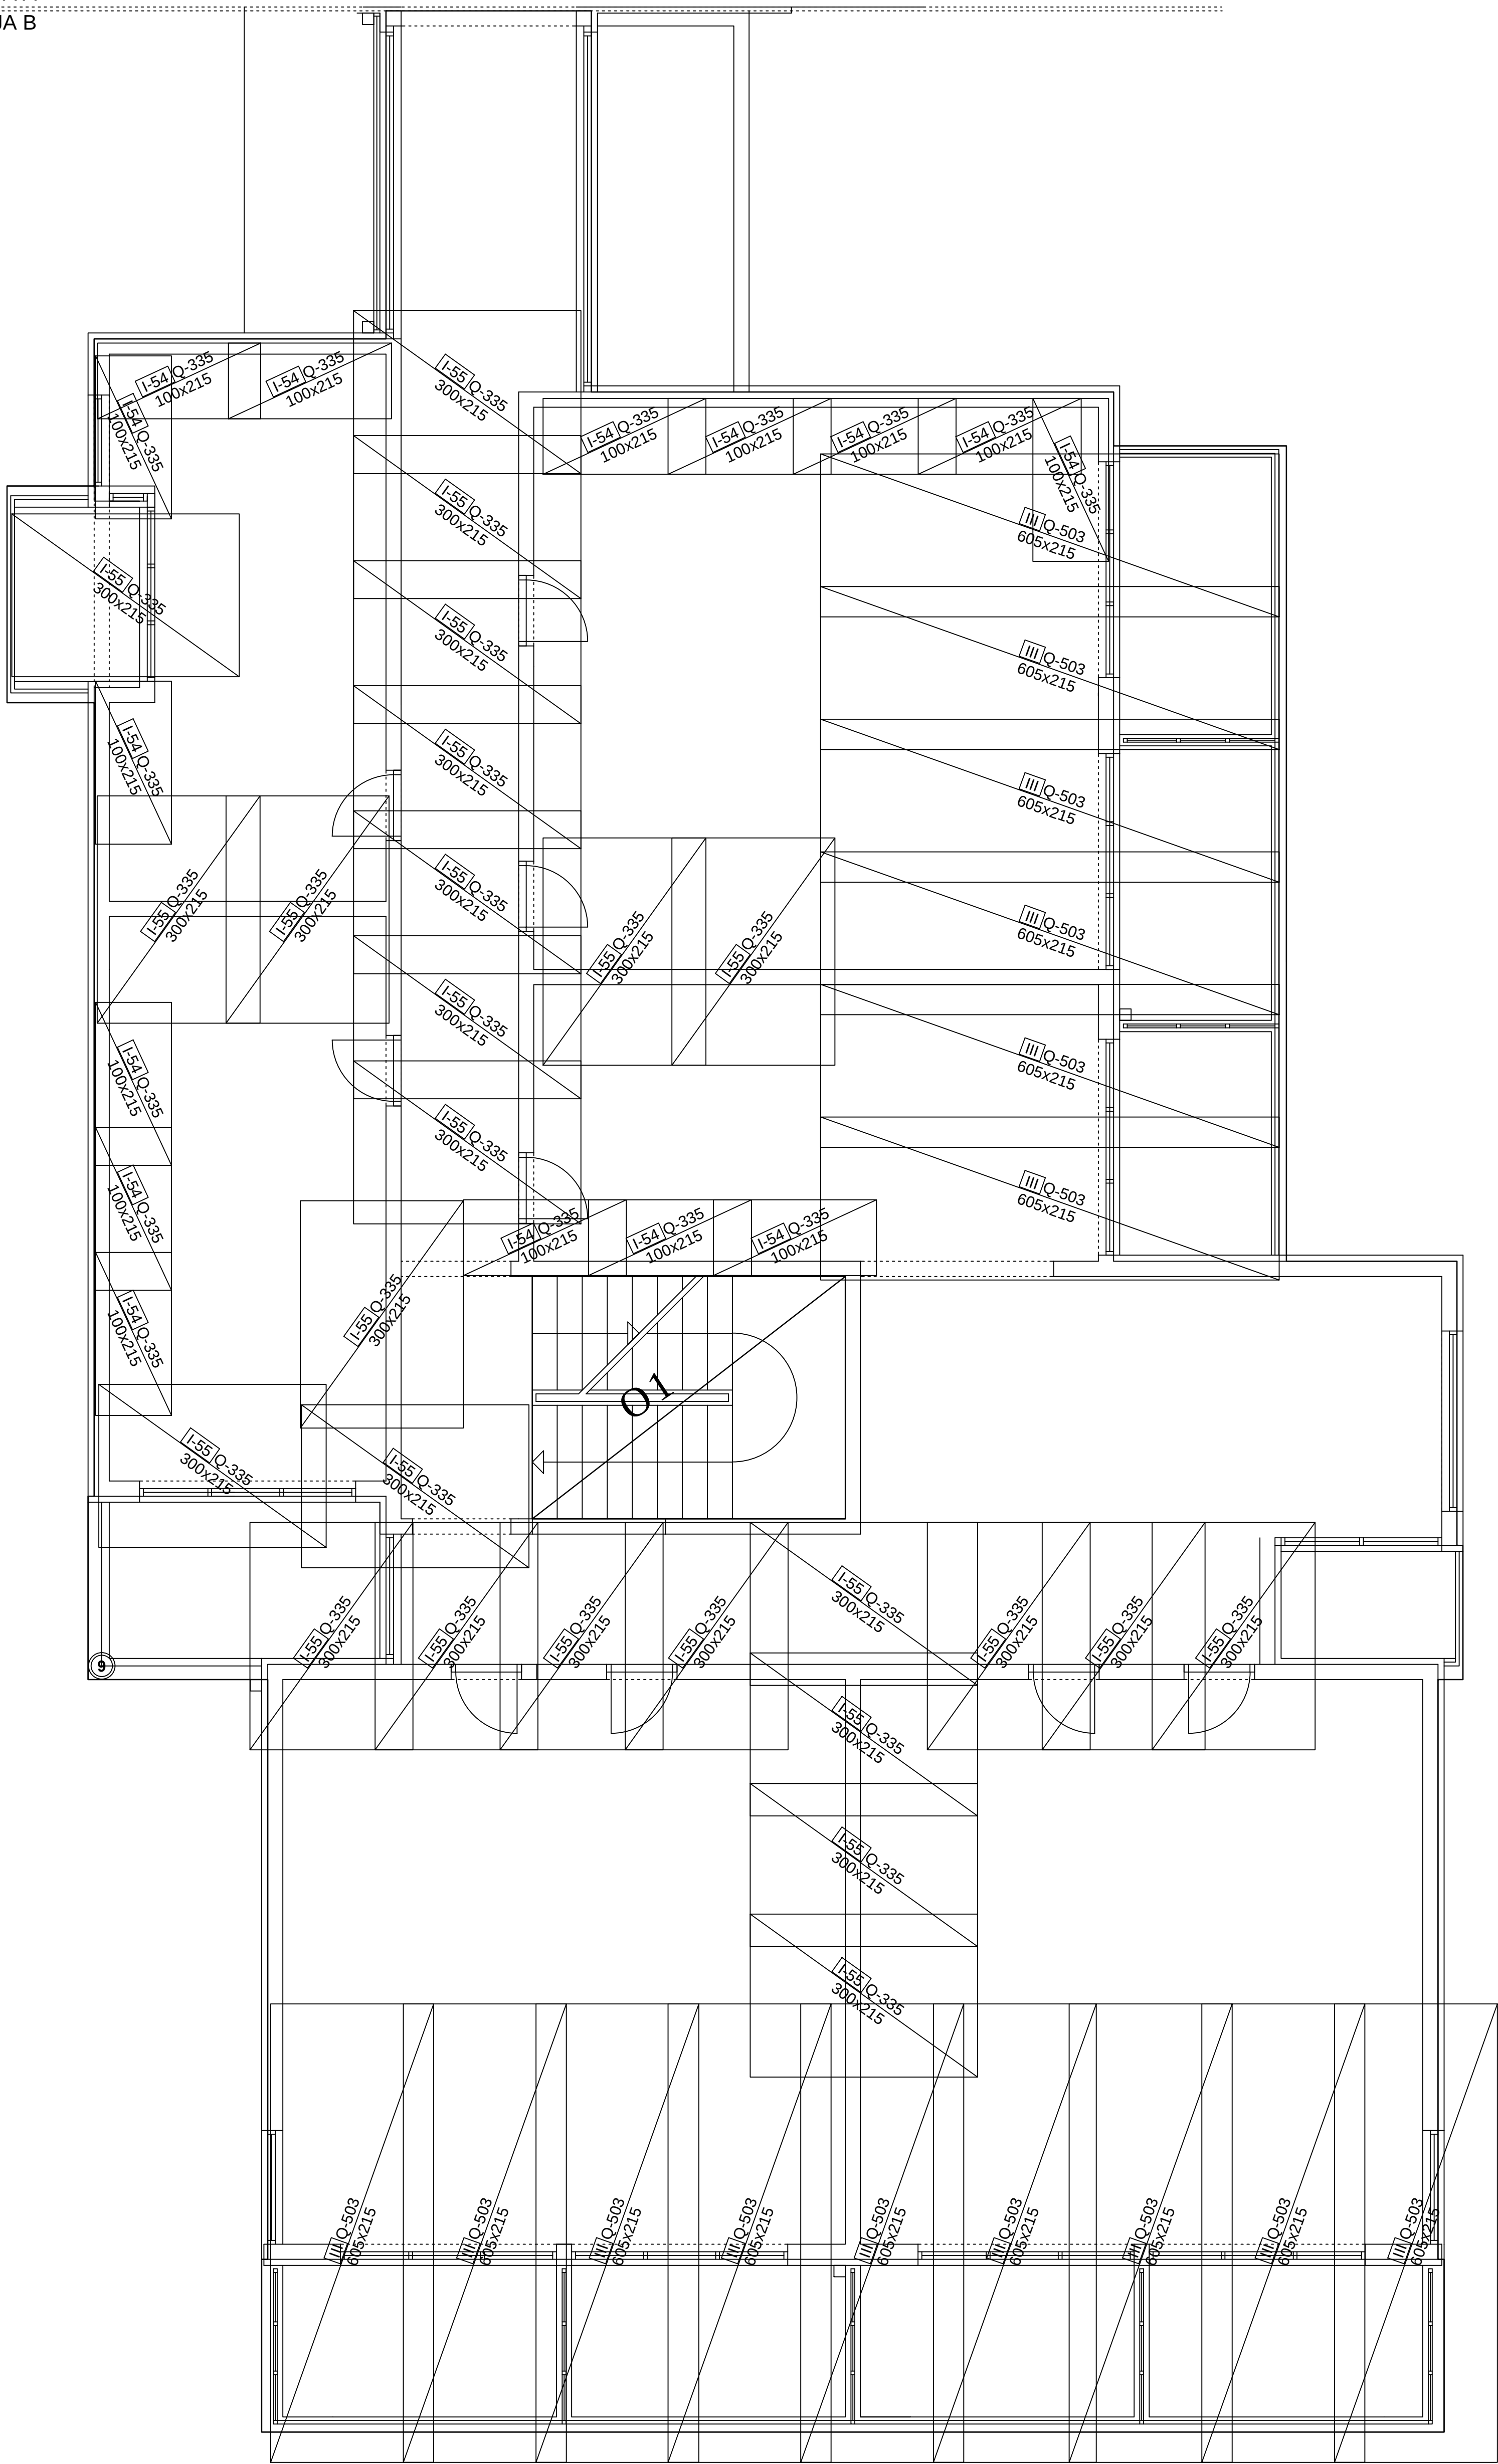

višak mreža rezati na licu mjesta!
ostale ležajeve pokriti ostatkom mreža!

BAN DIZAJN d.o.o. ⇨ projektiranje i nadzor ⇨ PODGORA, T. Ujevića 11 ⇨ www.ban-dizajn.hr ⇨ info@ban-dizajn.hr			
PROJEKTANT: EDITA BAN, dig		GLAVNI PROJEKTANT: LEON LULIĆ, dila	ZOP: AH-LI-01/14
		INVESTITOR: MIRJAM dsa, Omis	LOKACIJA: MAKARSKA
		ARMATURNI PLAN	
		POZ 501 B-G, ZONA	MJERILO: 1:50
		OBJEKT: HOTEL MIRJAM	BR. T.D. 5/10/16-izv/17