


DILATACIJA A
DILATACIJA B

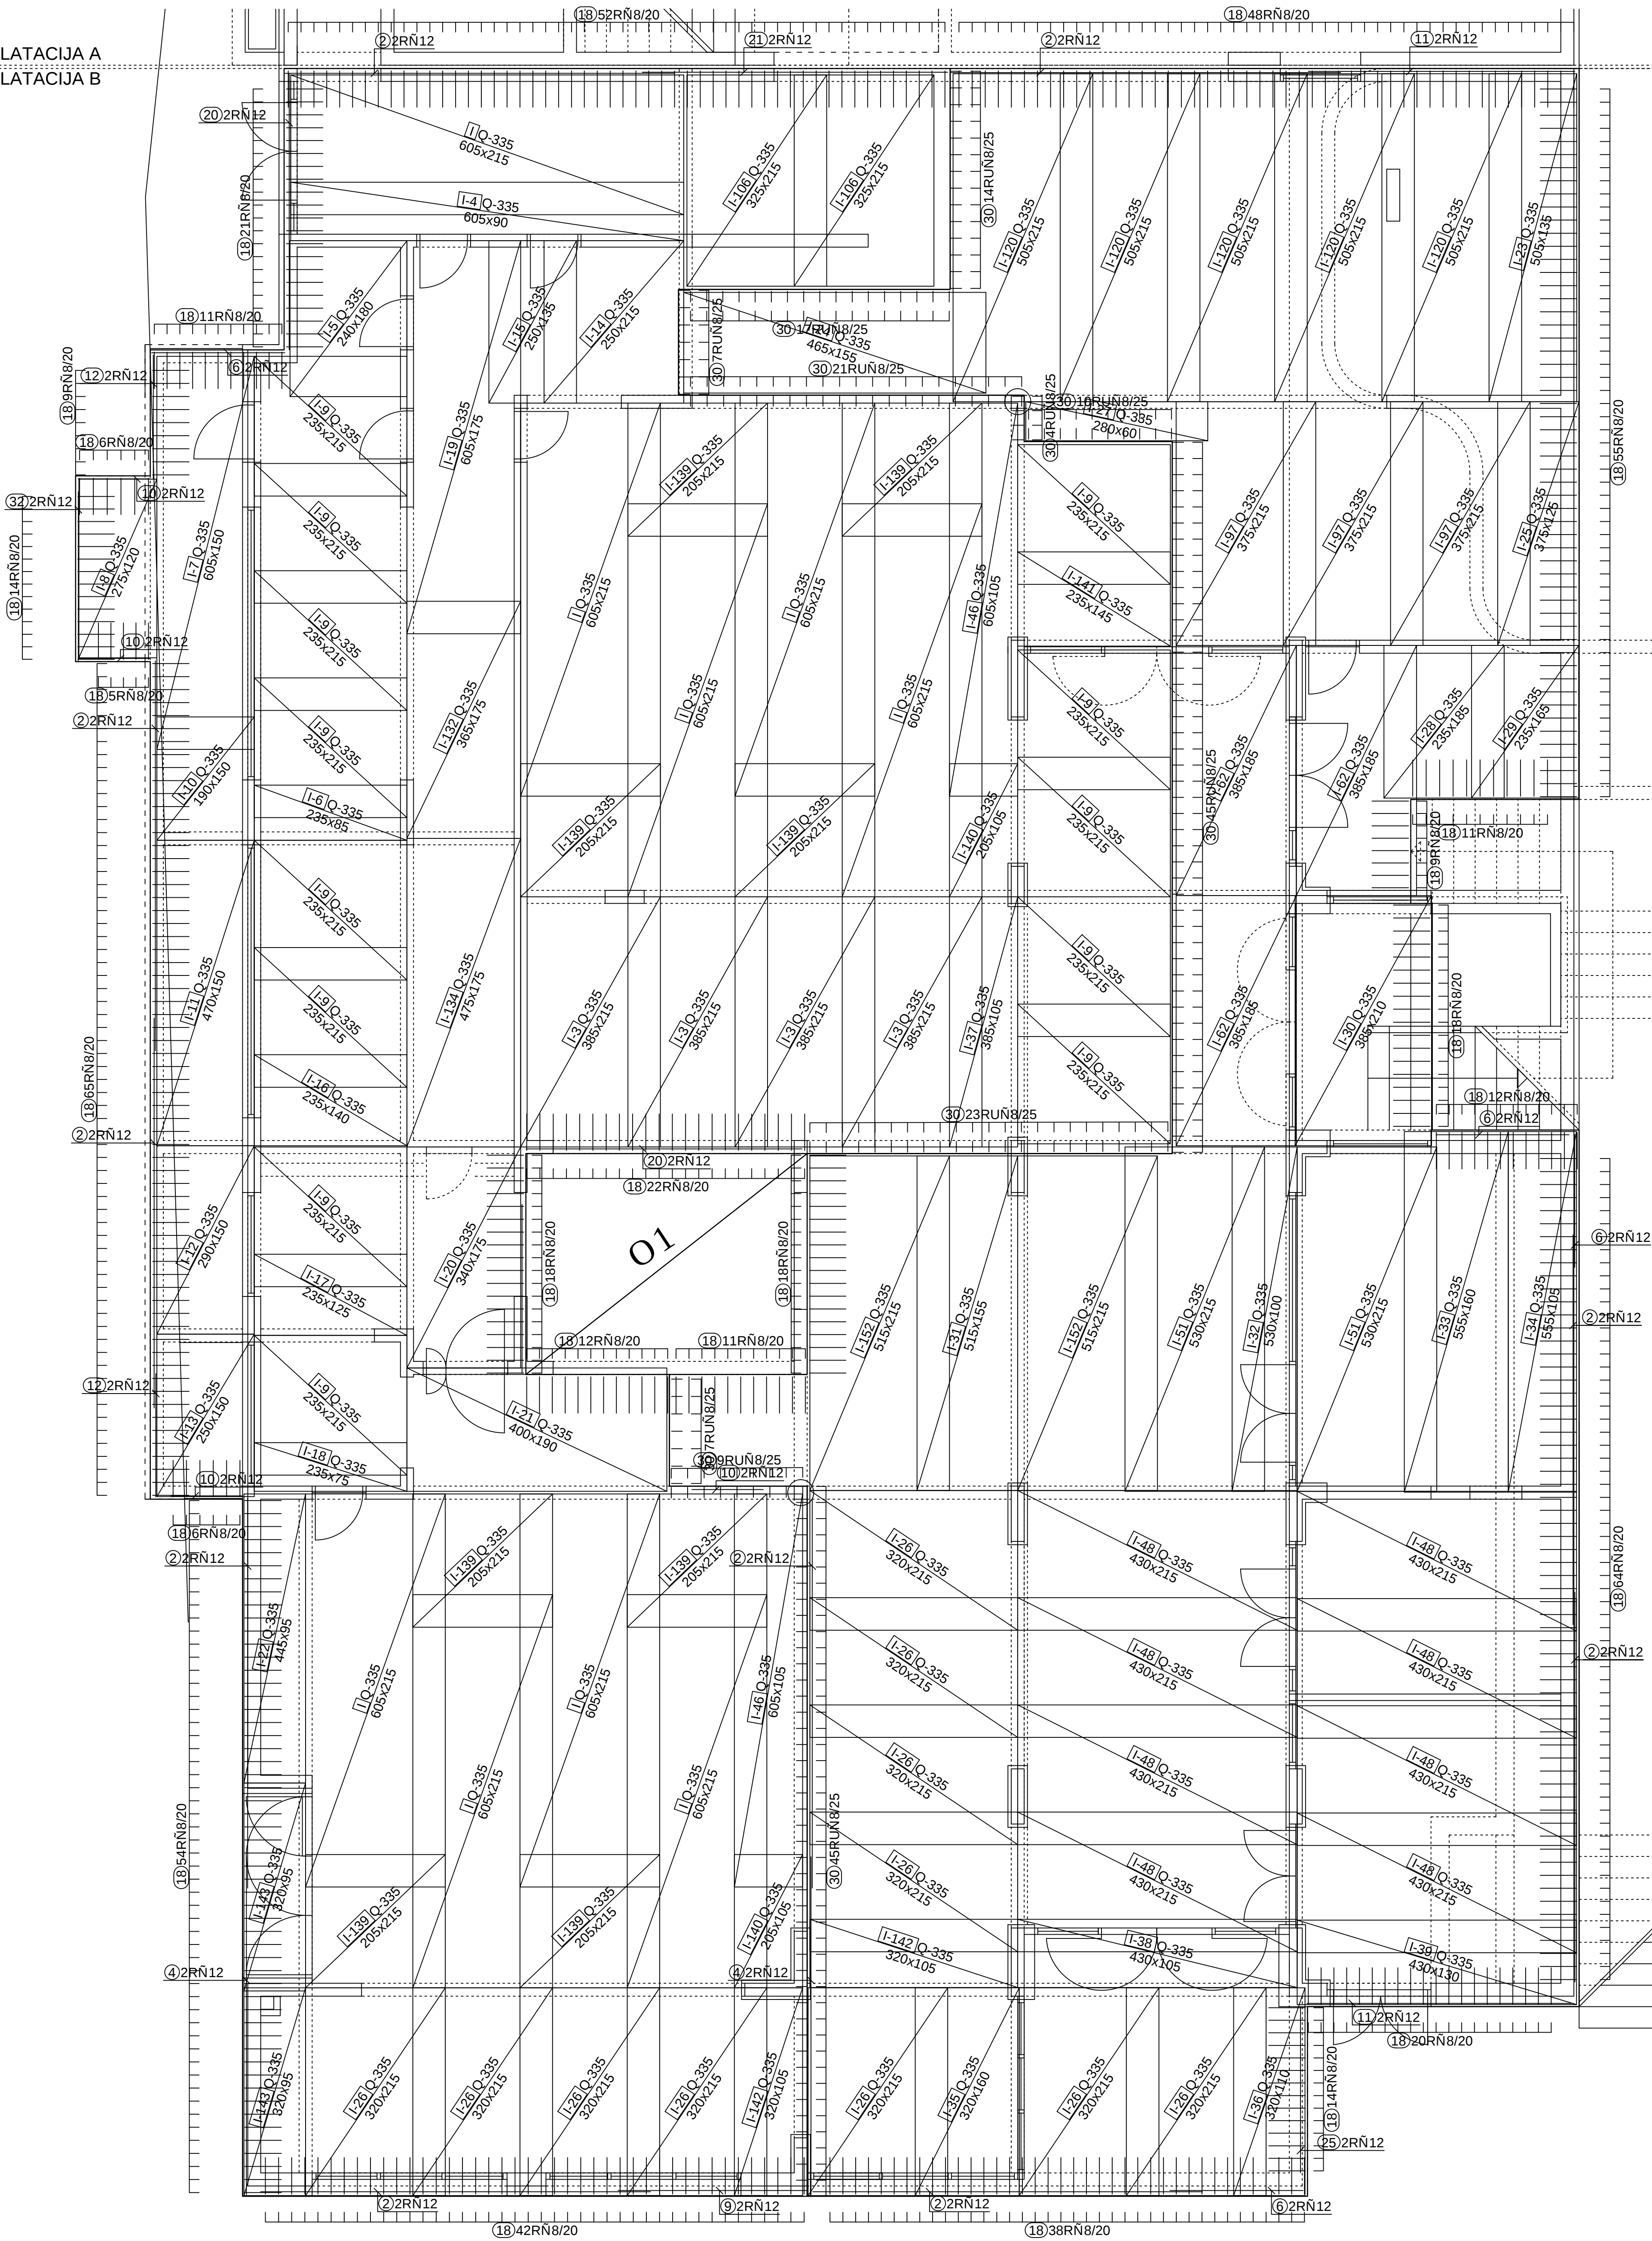

višak mreža rezati na licu mjesta!