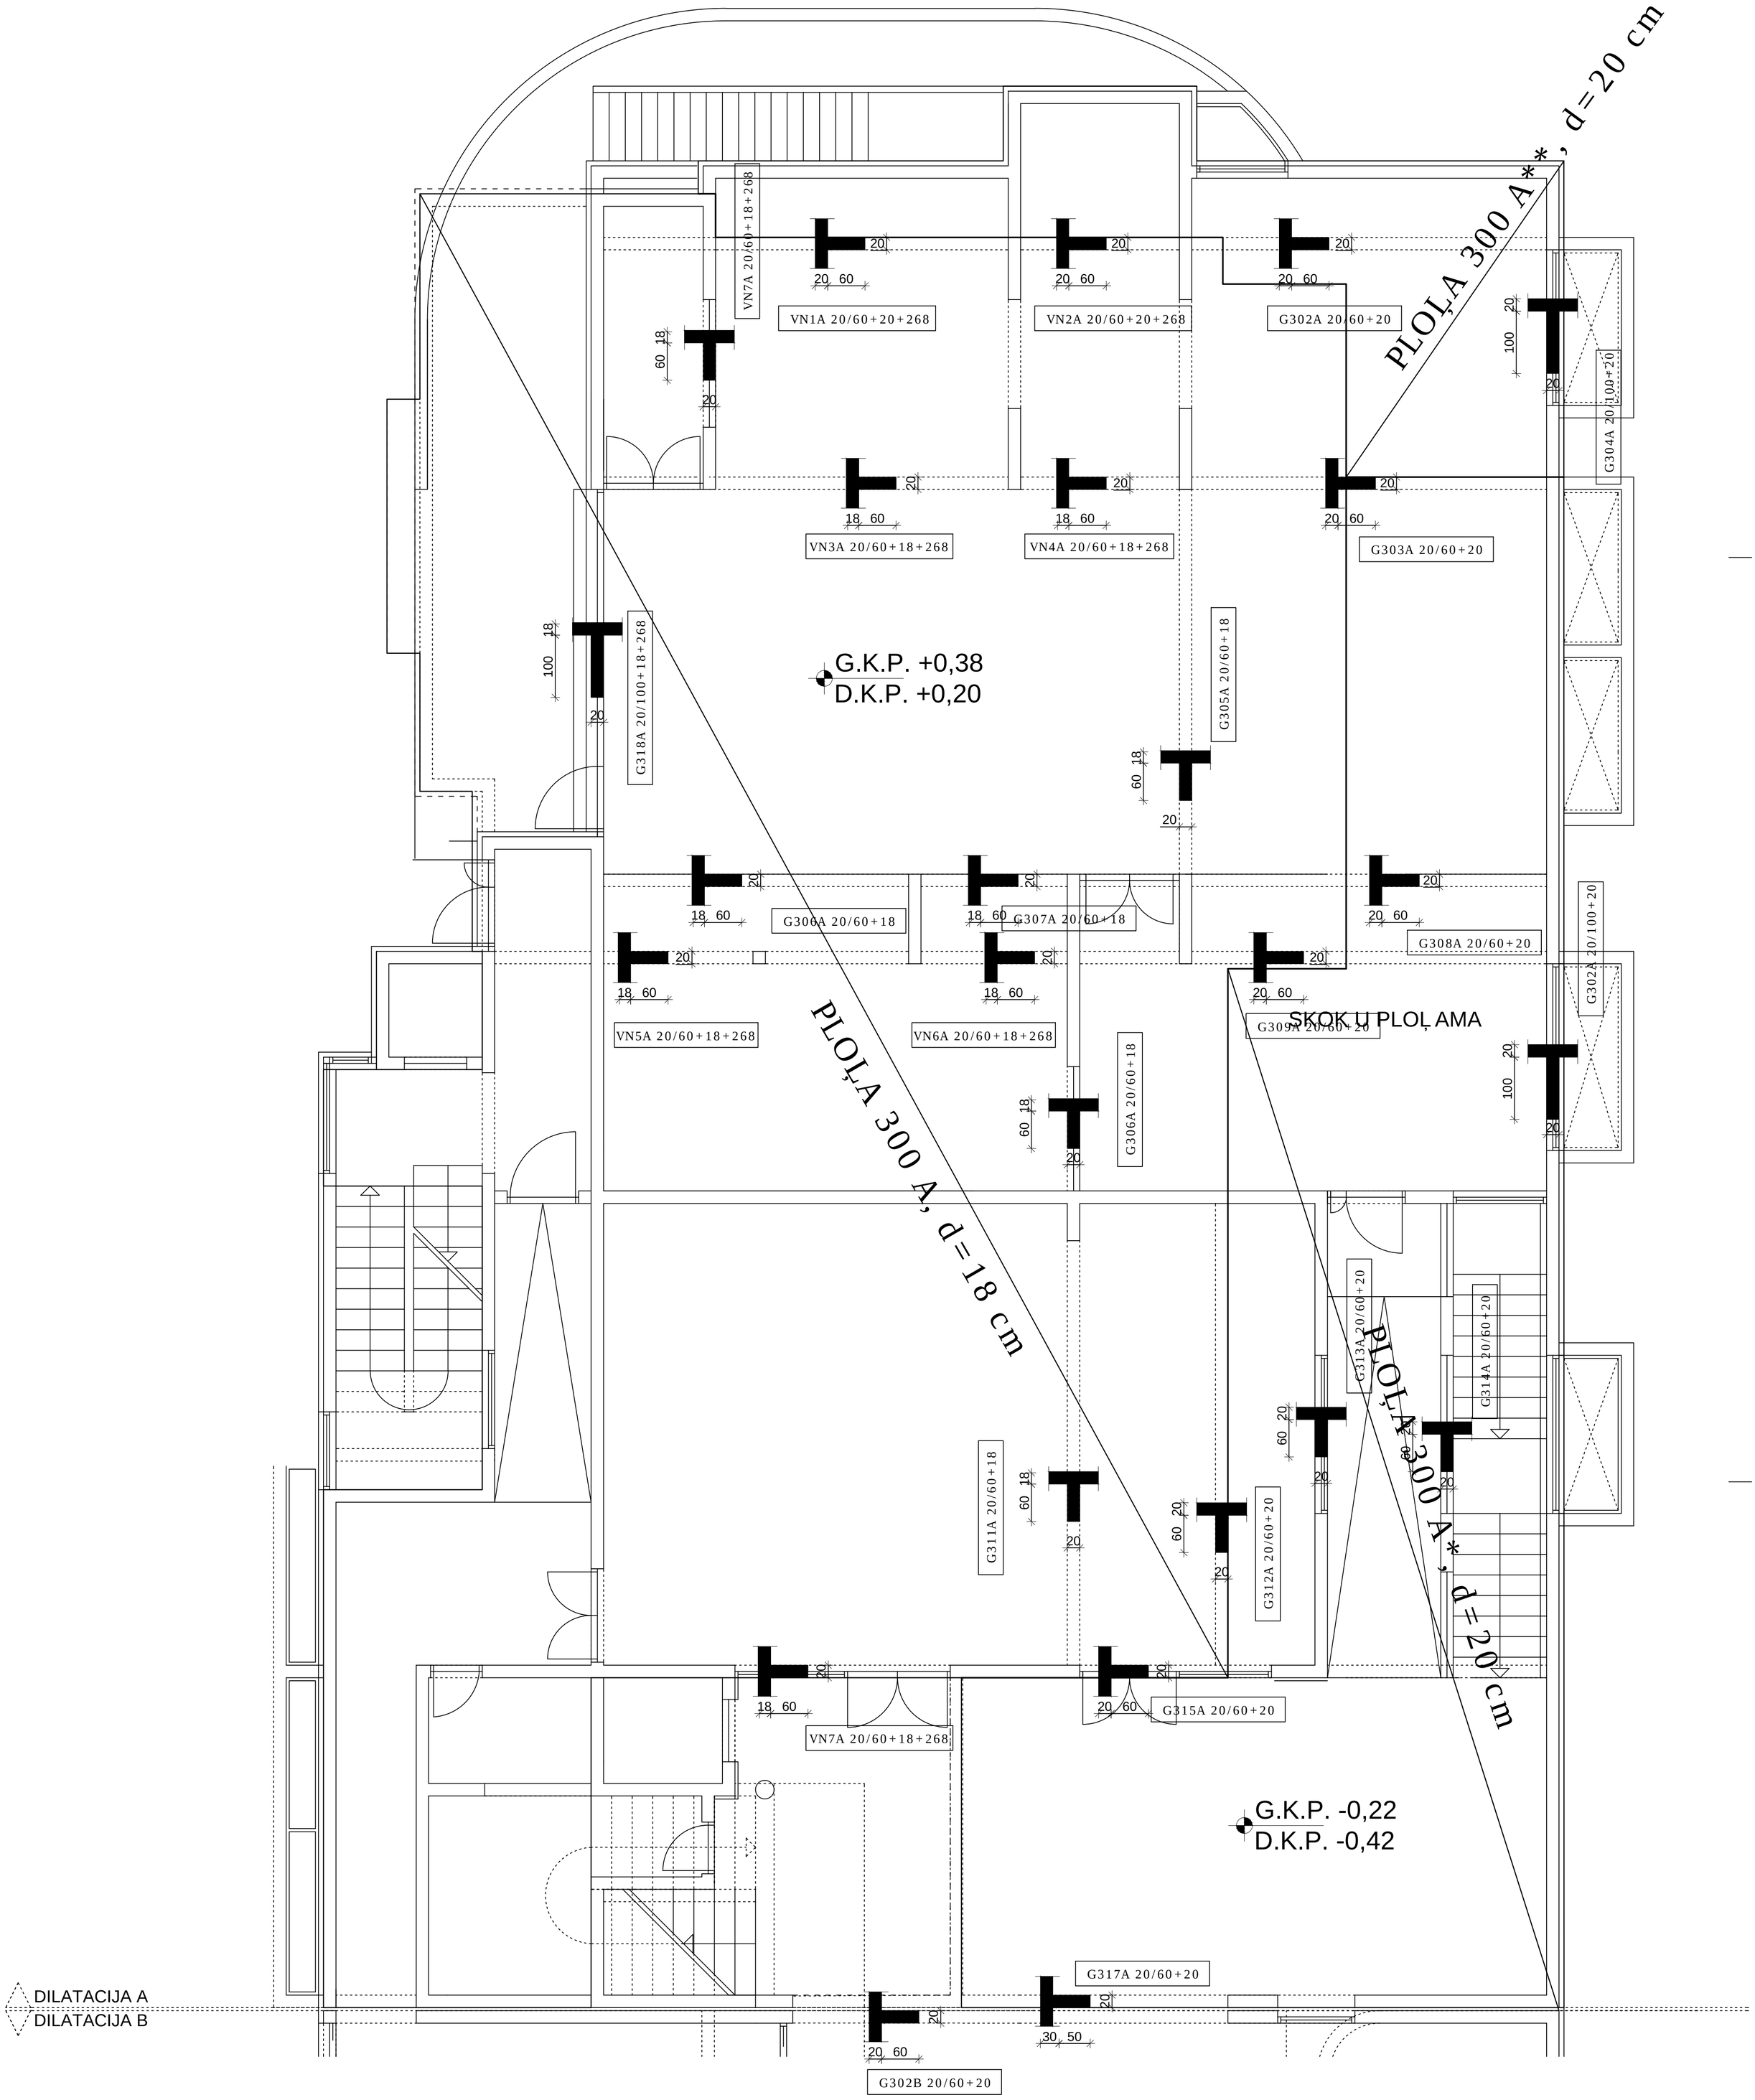

ZAĠTITNI SLOJ PLOĻE 2.5 cm
ZAĠTITNI SLOJ ZIDOVA 2.0 cm
zidove u tlu obvezno ġtititi slojem hidro i topl. izolacije prije zatrpavanja!
armatura B500
beton C25/30

BAN DIZAJN d.o.o. ⇨ projektiranje i nadzor ⇦ PODGORA, T.Ujevića 11 ⇨ www.ban-dizajn.hr ⇦ info@ban-dizajn.hr				
PROJEKTANT: EDITA BAN, dig	GLAVNI PROJEKTANT:	LEON LULIĆ dia.	ZOP:	AH-LL-01/14
	INVESTITOR:	MIRJAM doo, Omiš	LOKACIJA:	MAKARSKA
	PLAN OPLATE POZ.300A TLOCRT PODRUMA 1		MJERILO:	1:50
	OBJEKT:	HOTEL MIRJAM	BR.T.D.	S 10/16-izv/17
A10	FAZA:	IZVEDBENI PROJEKT KONSTRUKCIJE	DATUM:	kolovoz, 2017.