


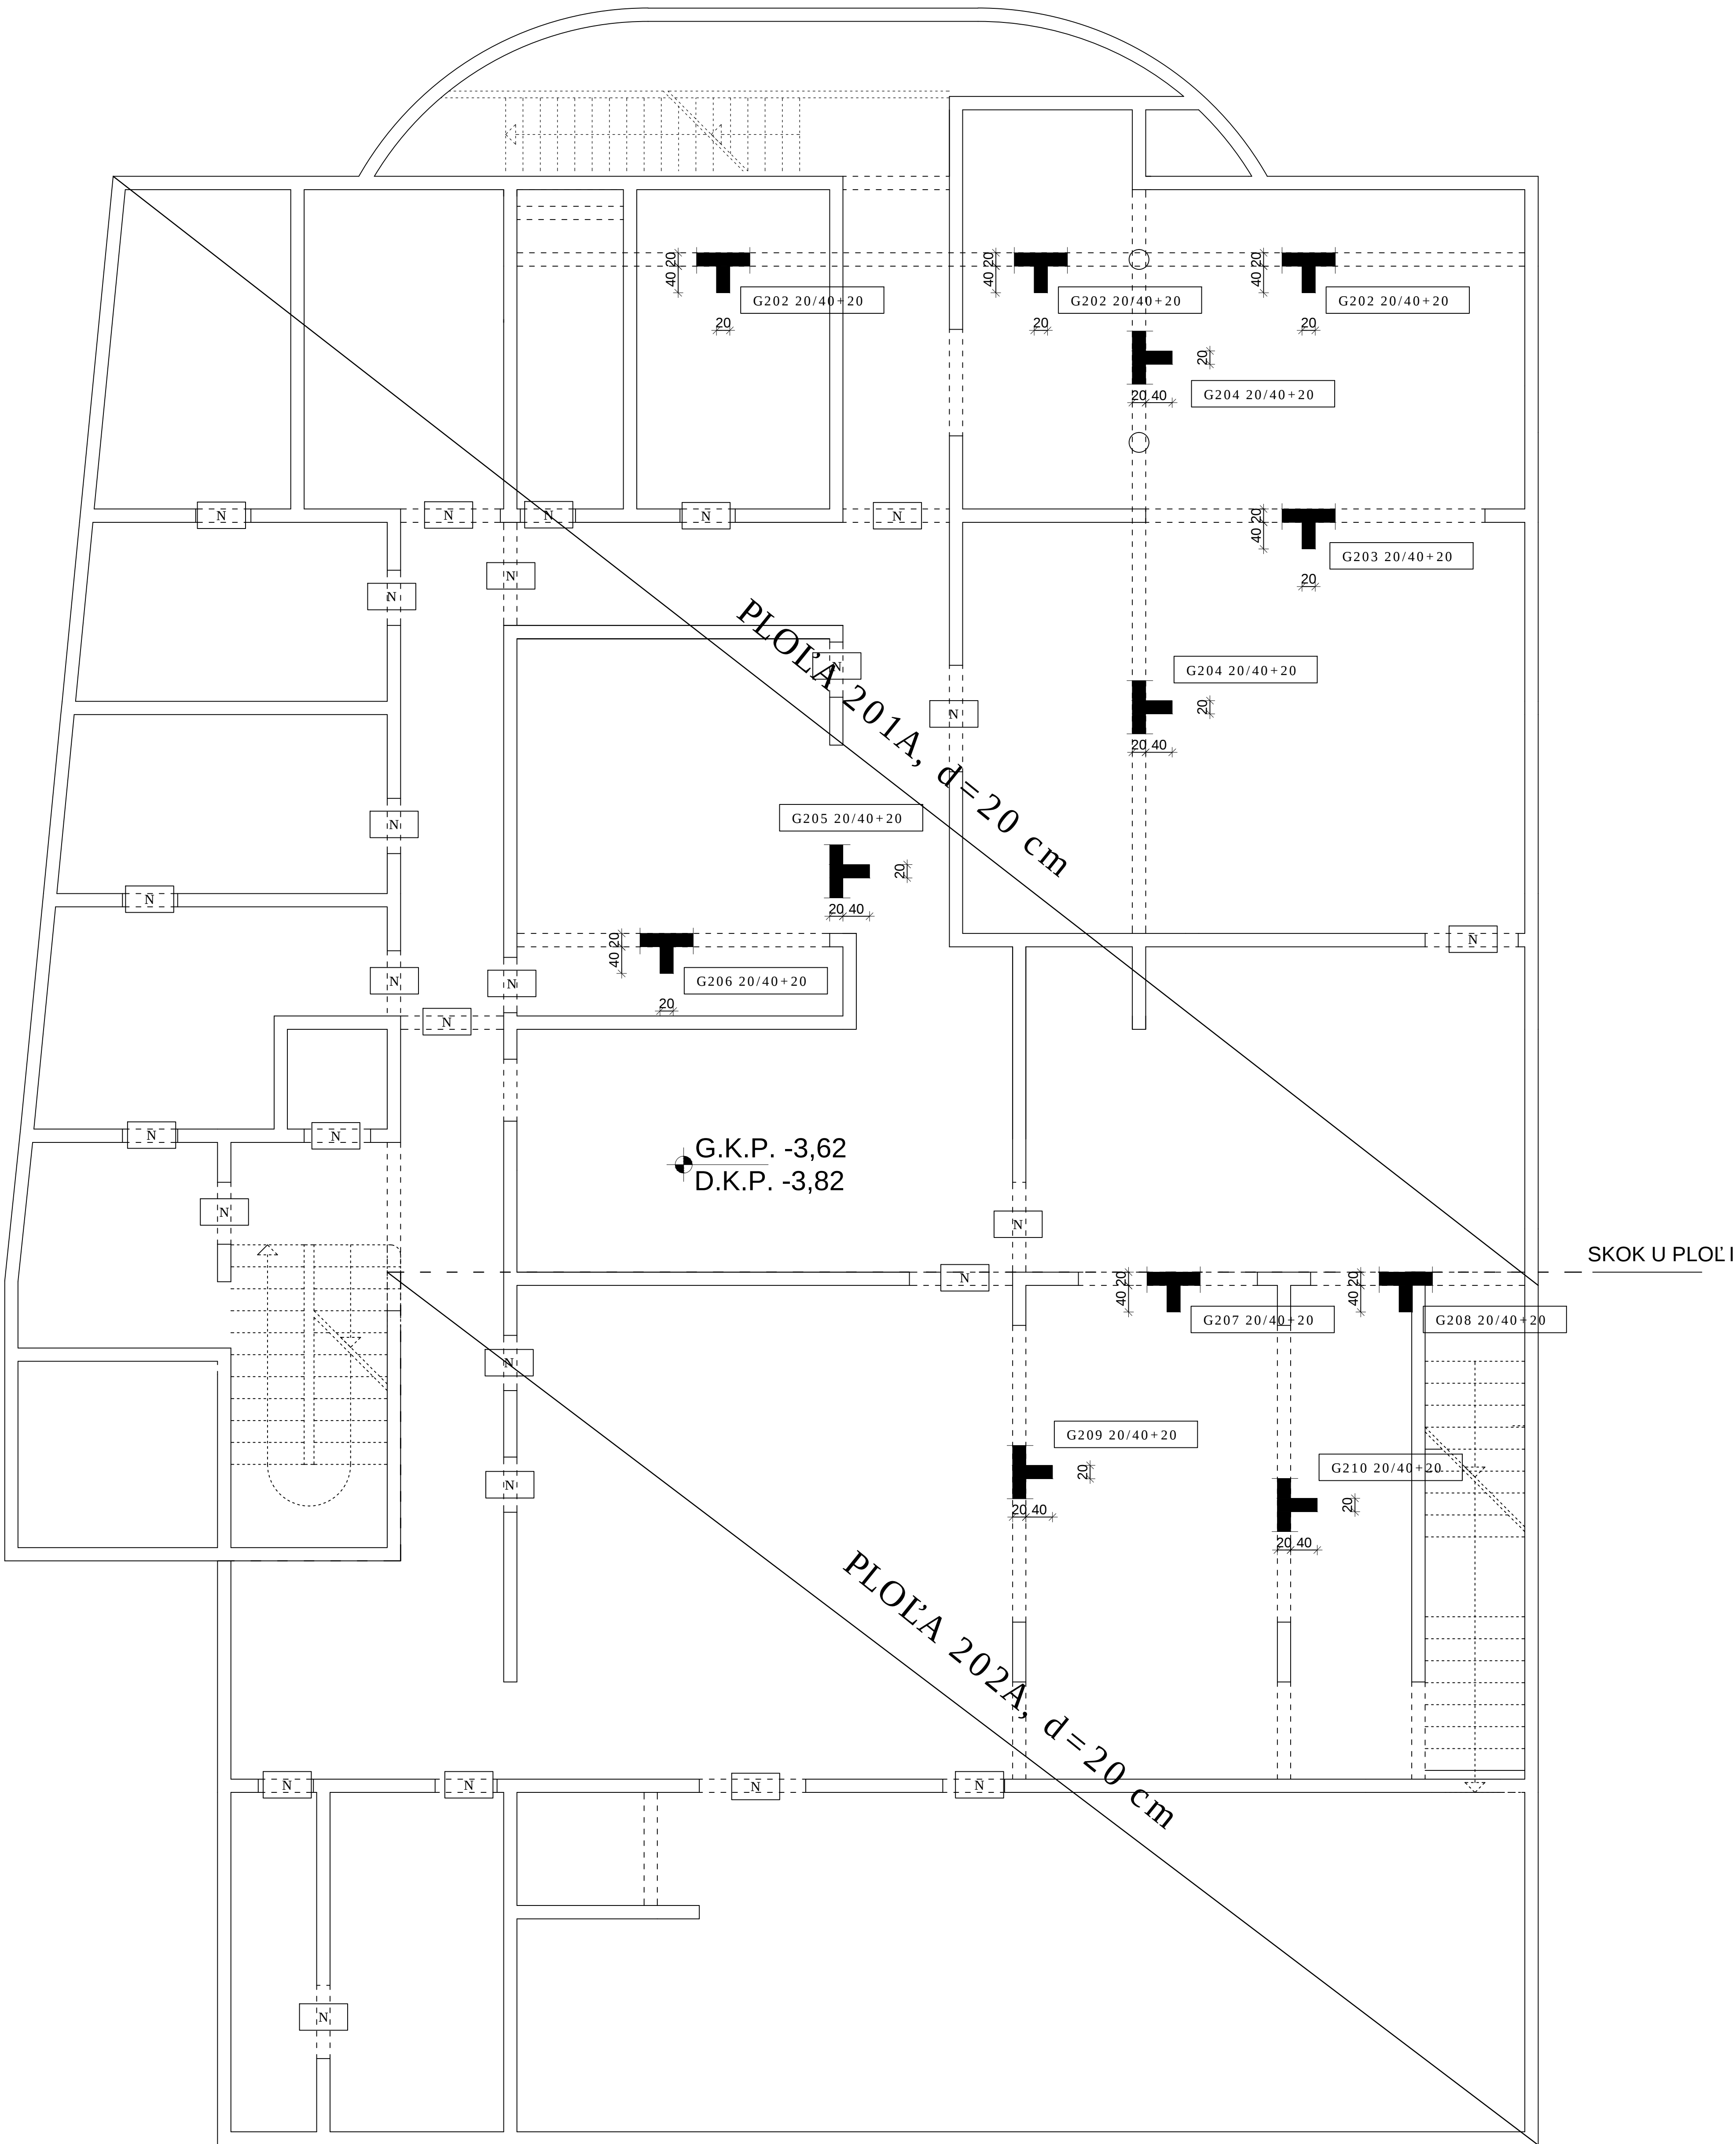

ZAŠTITNI SLOJ PLOT'E 2.5 cm
ZAŠTITNI SLOJ ZIDOVA 2.0 cm
zidove u tlu obvezno štiti slojem hidro i topl.
izolacije prije zatrpavanja!
armatura B500
beton C25/30

BAN DIZAJN d.o.o. ⇨ projektiranje i nadzor ⇨ PODGORA, T.Ujevića 11 ⇨ www.ban-dizajn.hr ⇨ info@ban-dizajn.hr					
PROJEKTANT: EDITA BAN, dig	GLAVNI PROJEKTANT:		LEON LULIĆ, dia	ZOP:	AM-LL-01/14
	INVESTITOR:		MIRIAM d.o.o, Omiš	LOKACIJA:	MAKARSKA
	PLAN OPLATE POZ. 200A				
	TLOCRT PODRUMA 2				
	OBJEKT:		HOTEL MIRIAM	BR.T.D.	5/10/16-17/17
A6	FAZA:		IZVEDBENI PROJEKT KONSTRUKCIJE	DATUM:	kolovoz, 2017.