


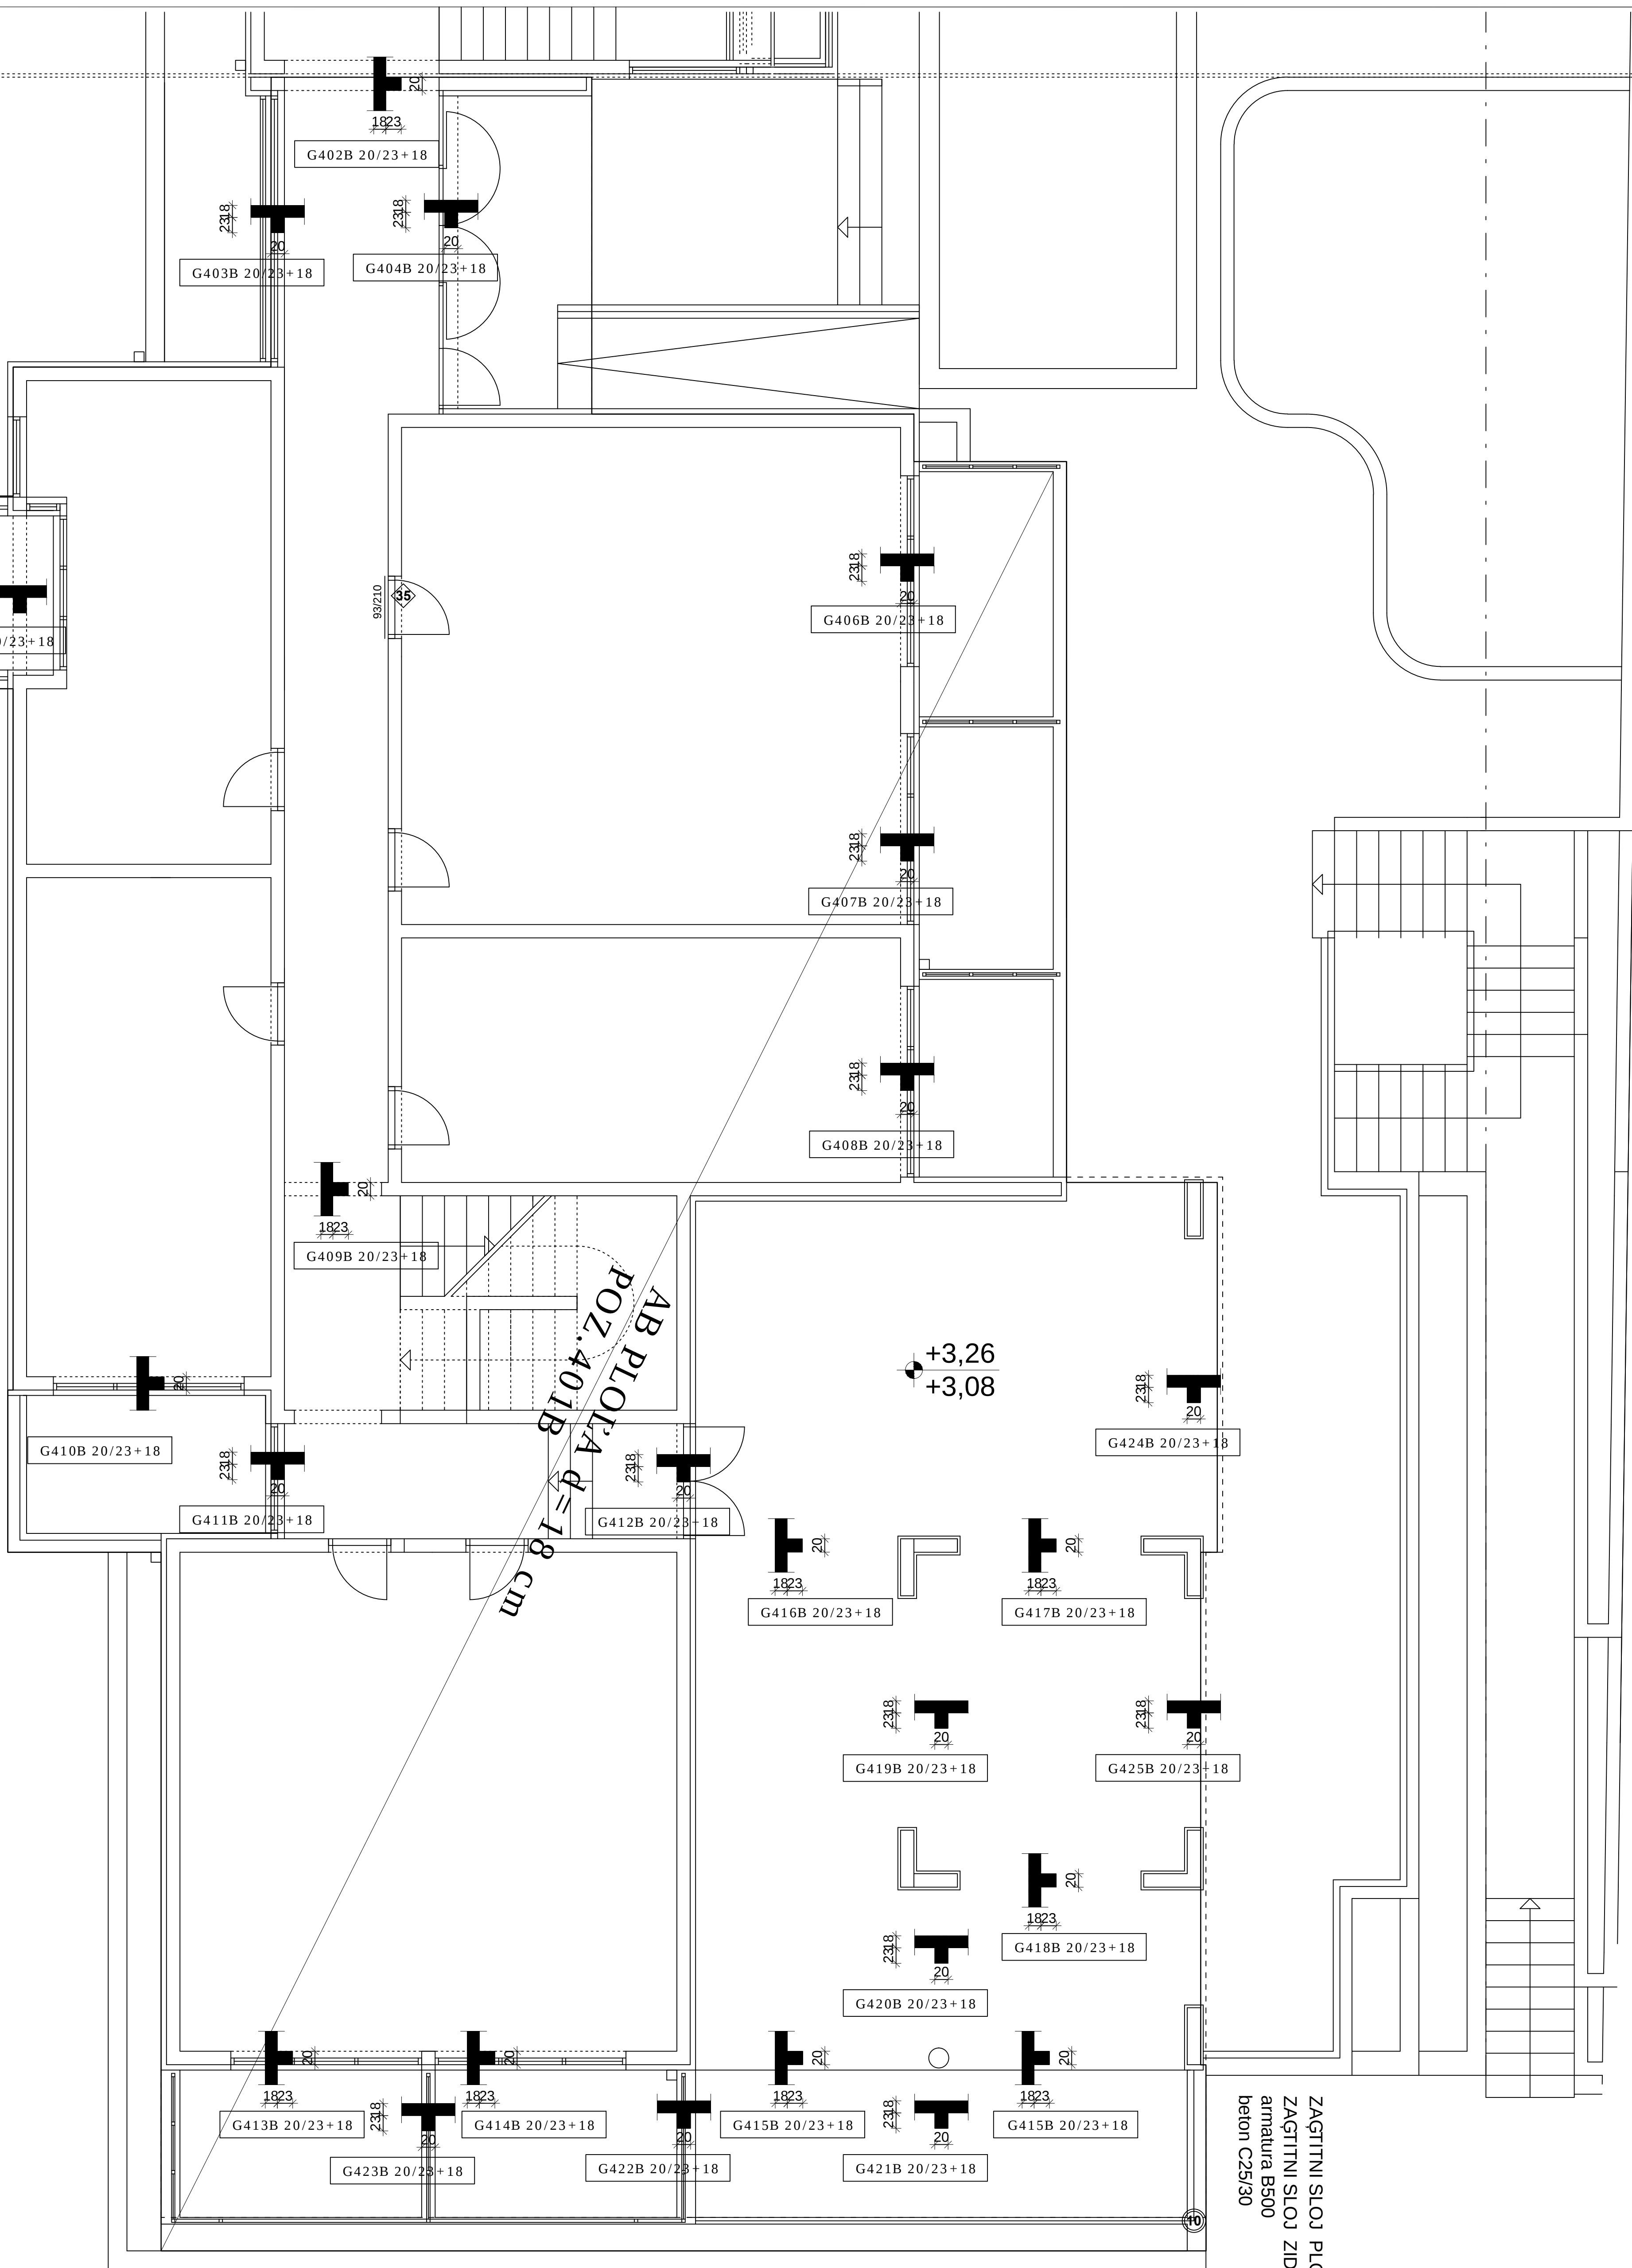

BAN DIZAJN d.o.o. ⇨ projektiranje i nadzor ⇨ **PODGORA, T. Ujevića 11** ⇨ www.ban-dizajn.hr ⇨ info@ban-dizajn.hr

PROJEKTANT: EDITA BAN, dīg	GLAVNI PROJEKTANT:	LEON LULIĆ dia.
----------------------------	--------------------	-----------------

GLAVNI PROJEKTANT:	LEON LULIĆ dia.
INVESTITOR:	MIRJAM doo, Omiš

TLOCRT PRIZEMLJA

FAZA: IZVEDBENI PROJEKT KONSTRUKCIJE

B7D