


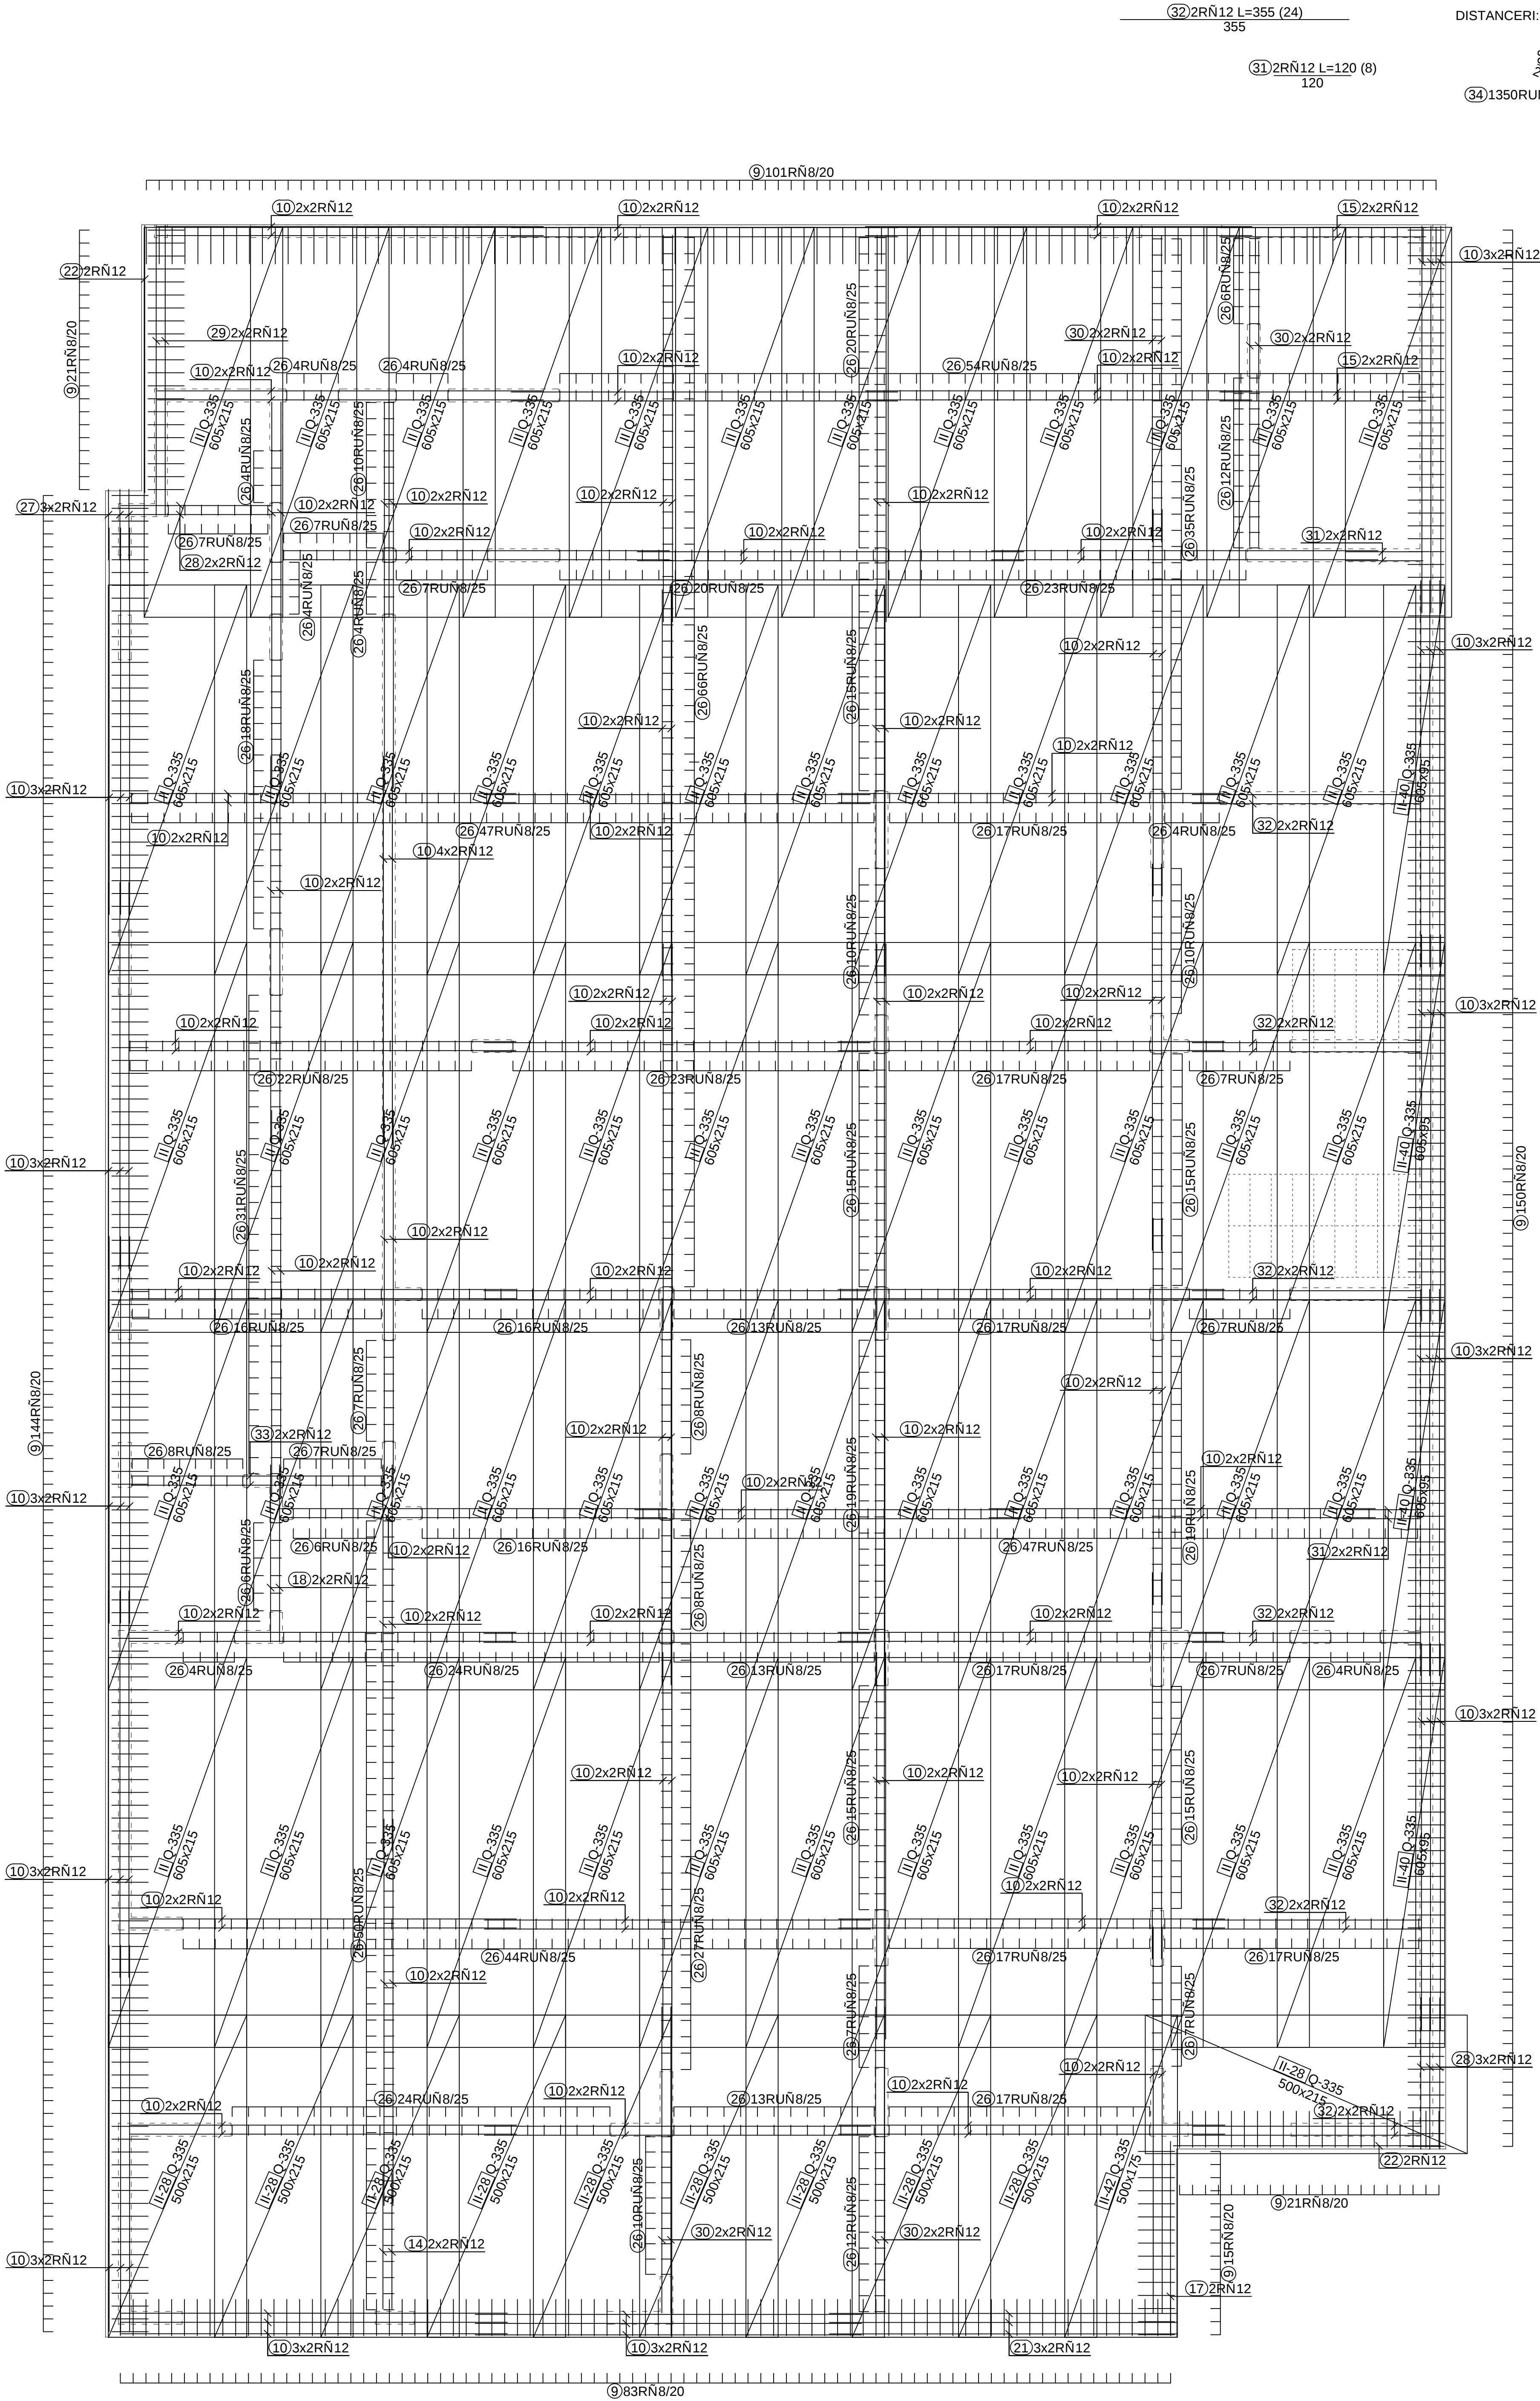

višak mreža reziati na licu mjesta!