


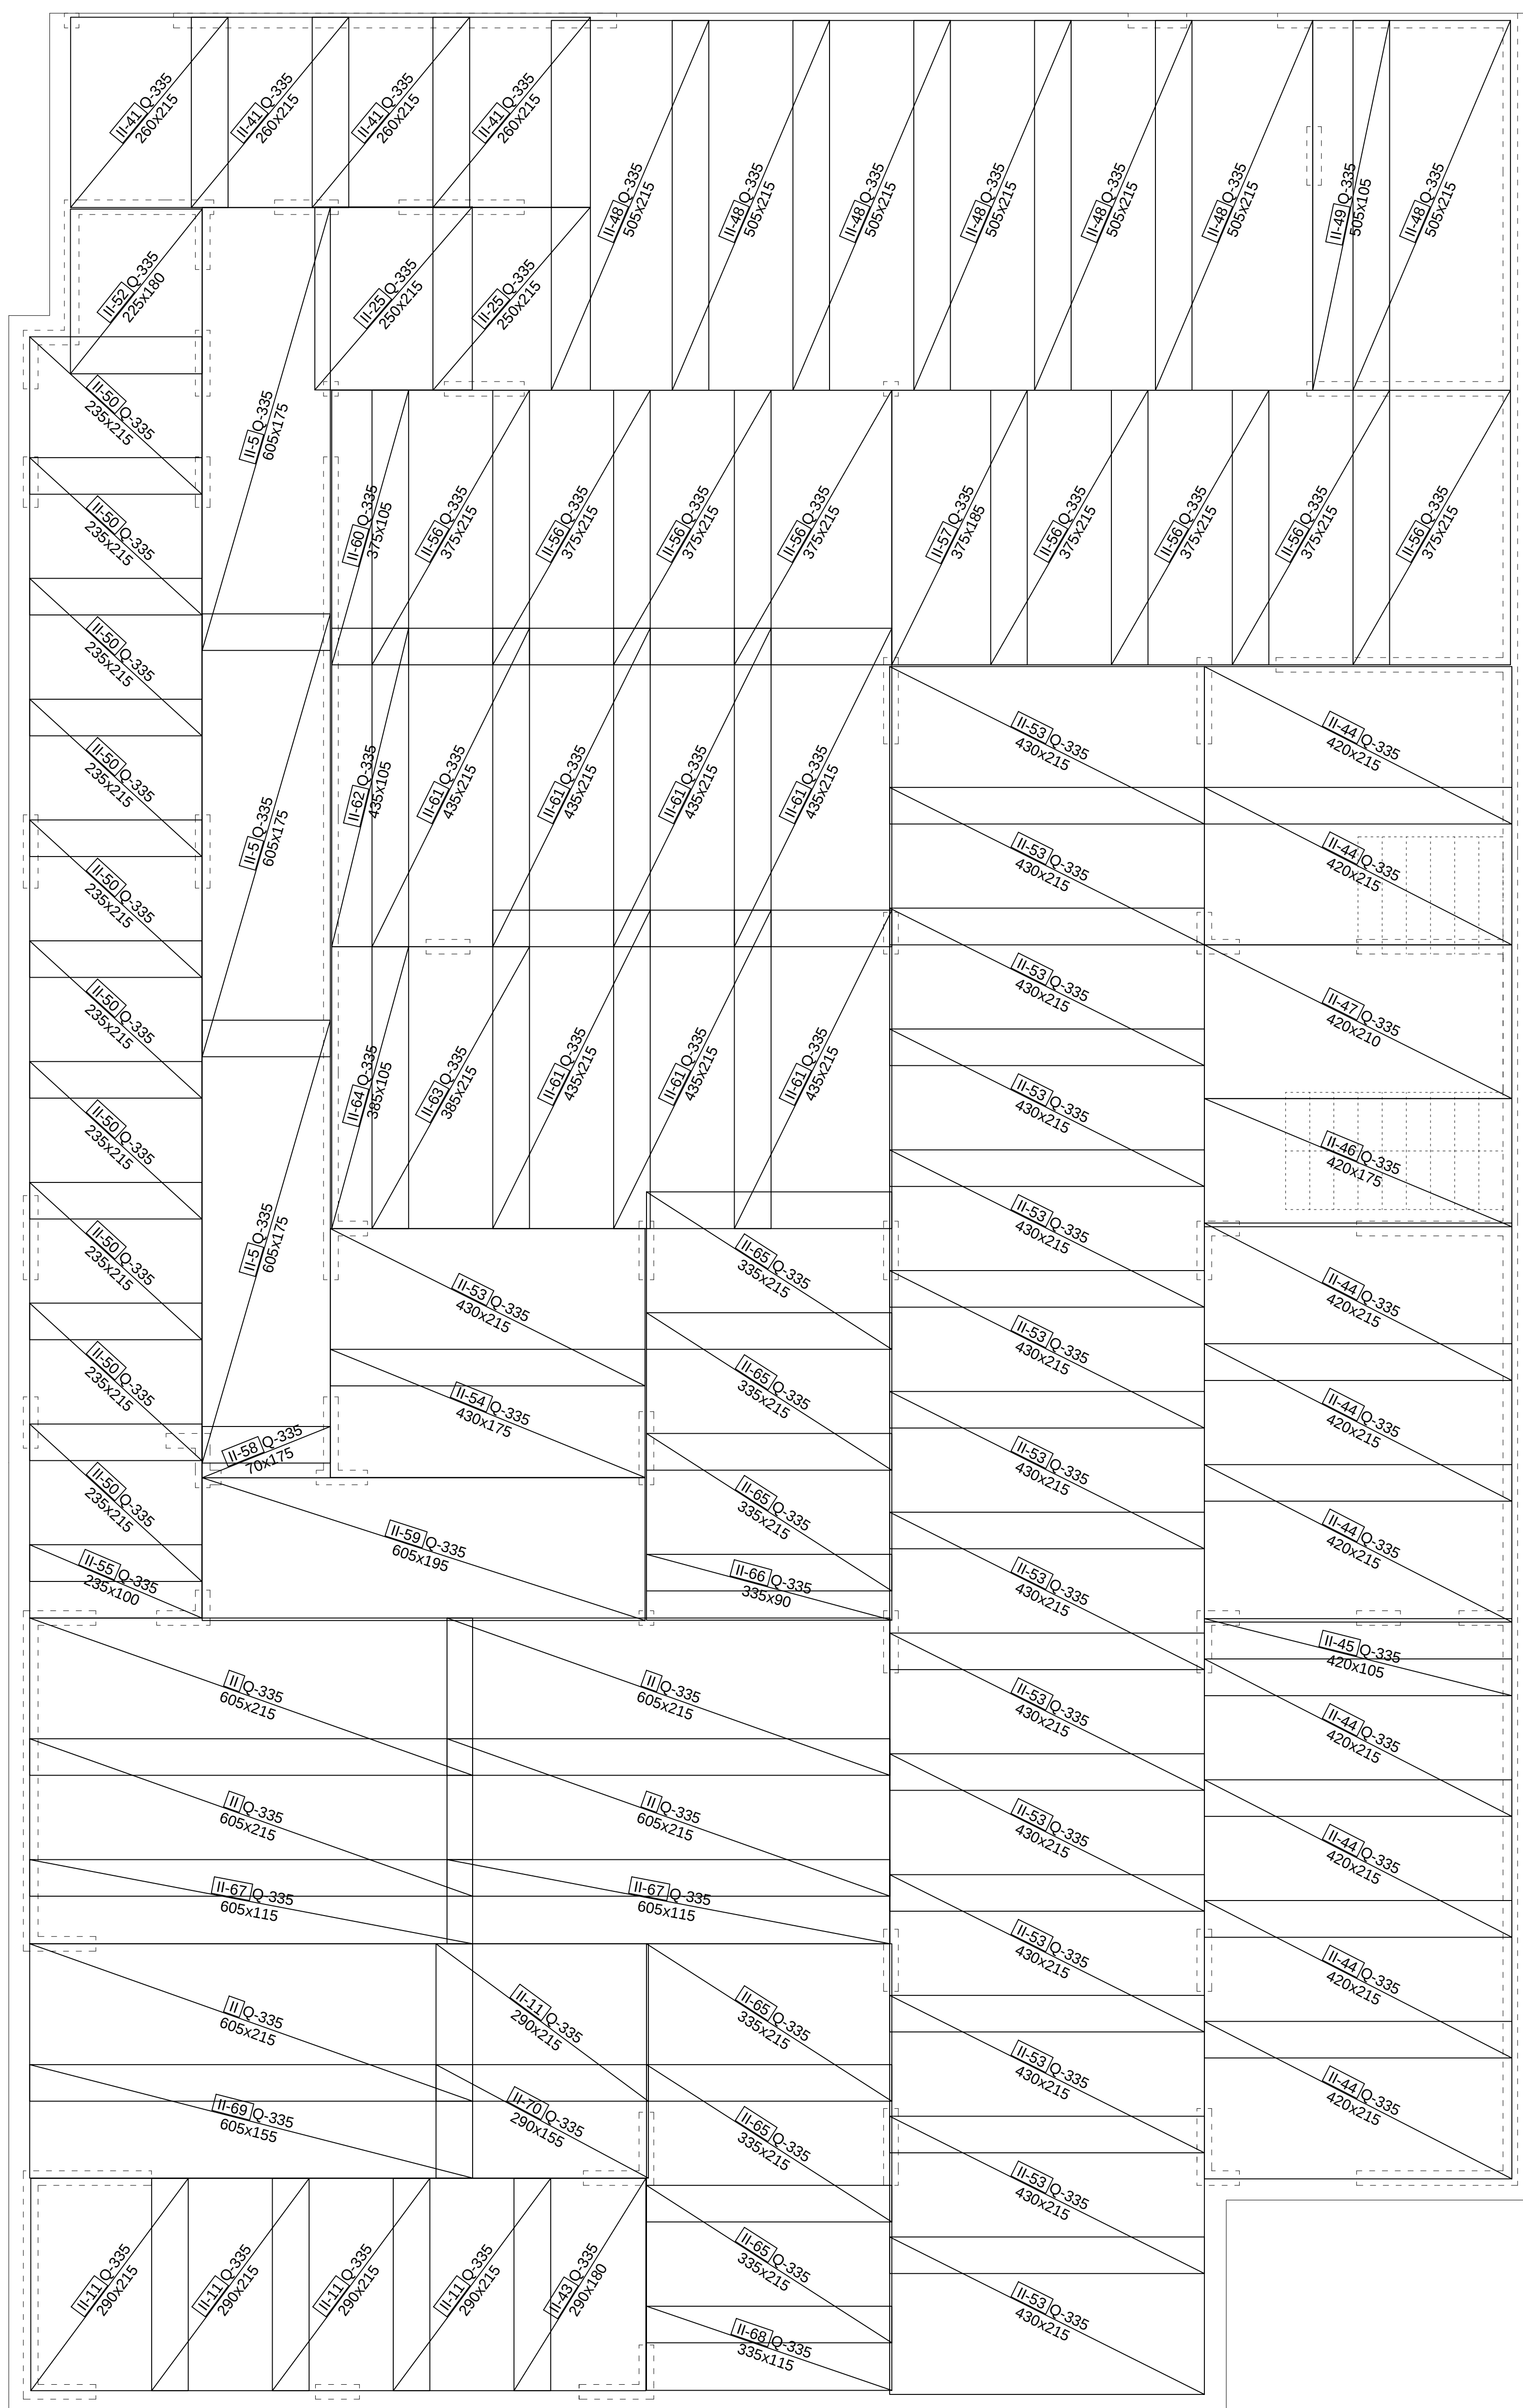

viđak mreža rezati na licu mjesta!

BAN DIZAJN d.o.o. → projektiranje i nadzor @ PODGORA, T. Ujčević 11 → www.ban-dizajn.hr → info@ban-dizajn.hr			
PROJEKTANT: EDITA BAN, dig	GLAVNI PROJEKTANT: LEON ULIĆ, dra	ZOP:	AH-11-01/14
	INVESTITOR: MIRJAM-dso, Omiš	LOKACIJA:	MAKARSKA
	ARMATURNI PLAN POZ 2018-G.ZONA	MJERILO:	1:50
	OBJEKT: HOTEL MIRJAM	BR.T.D.	5/10/16-iv/17