
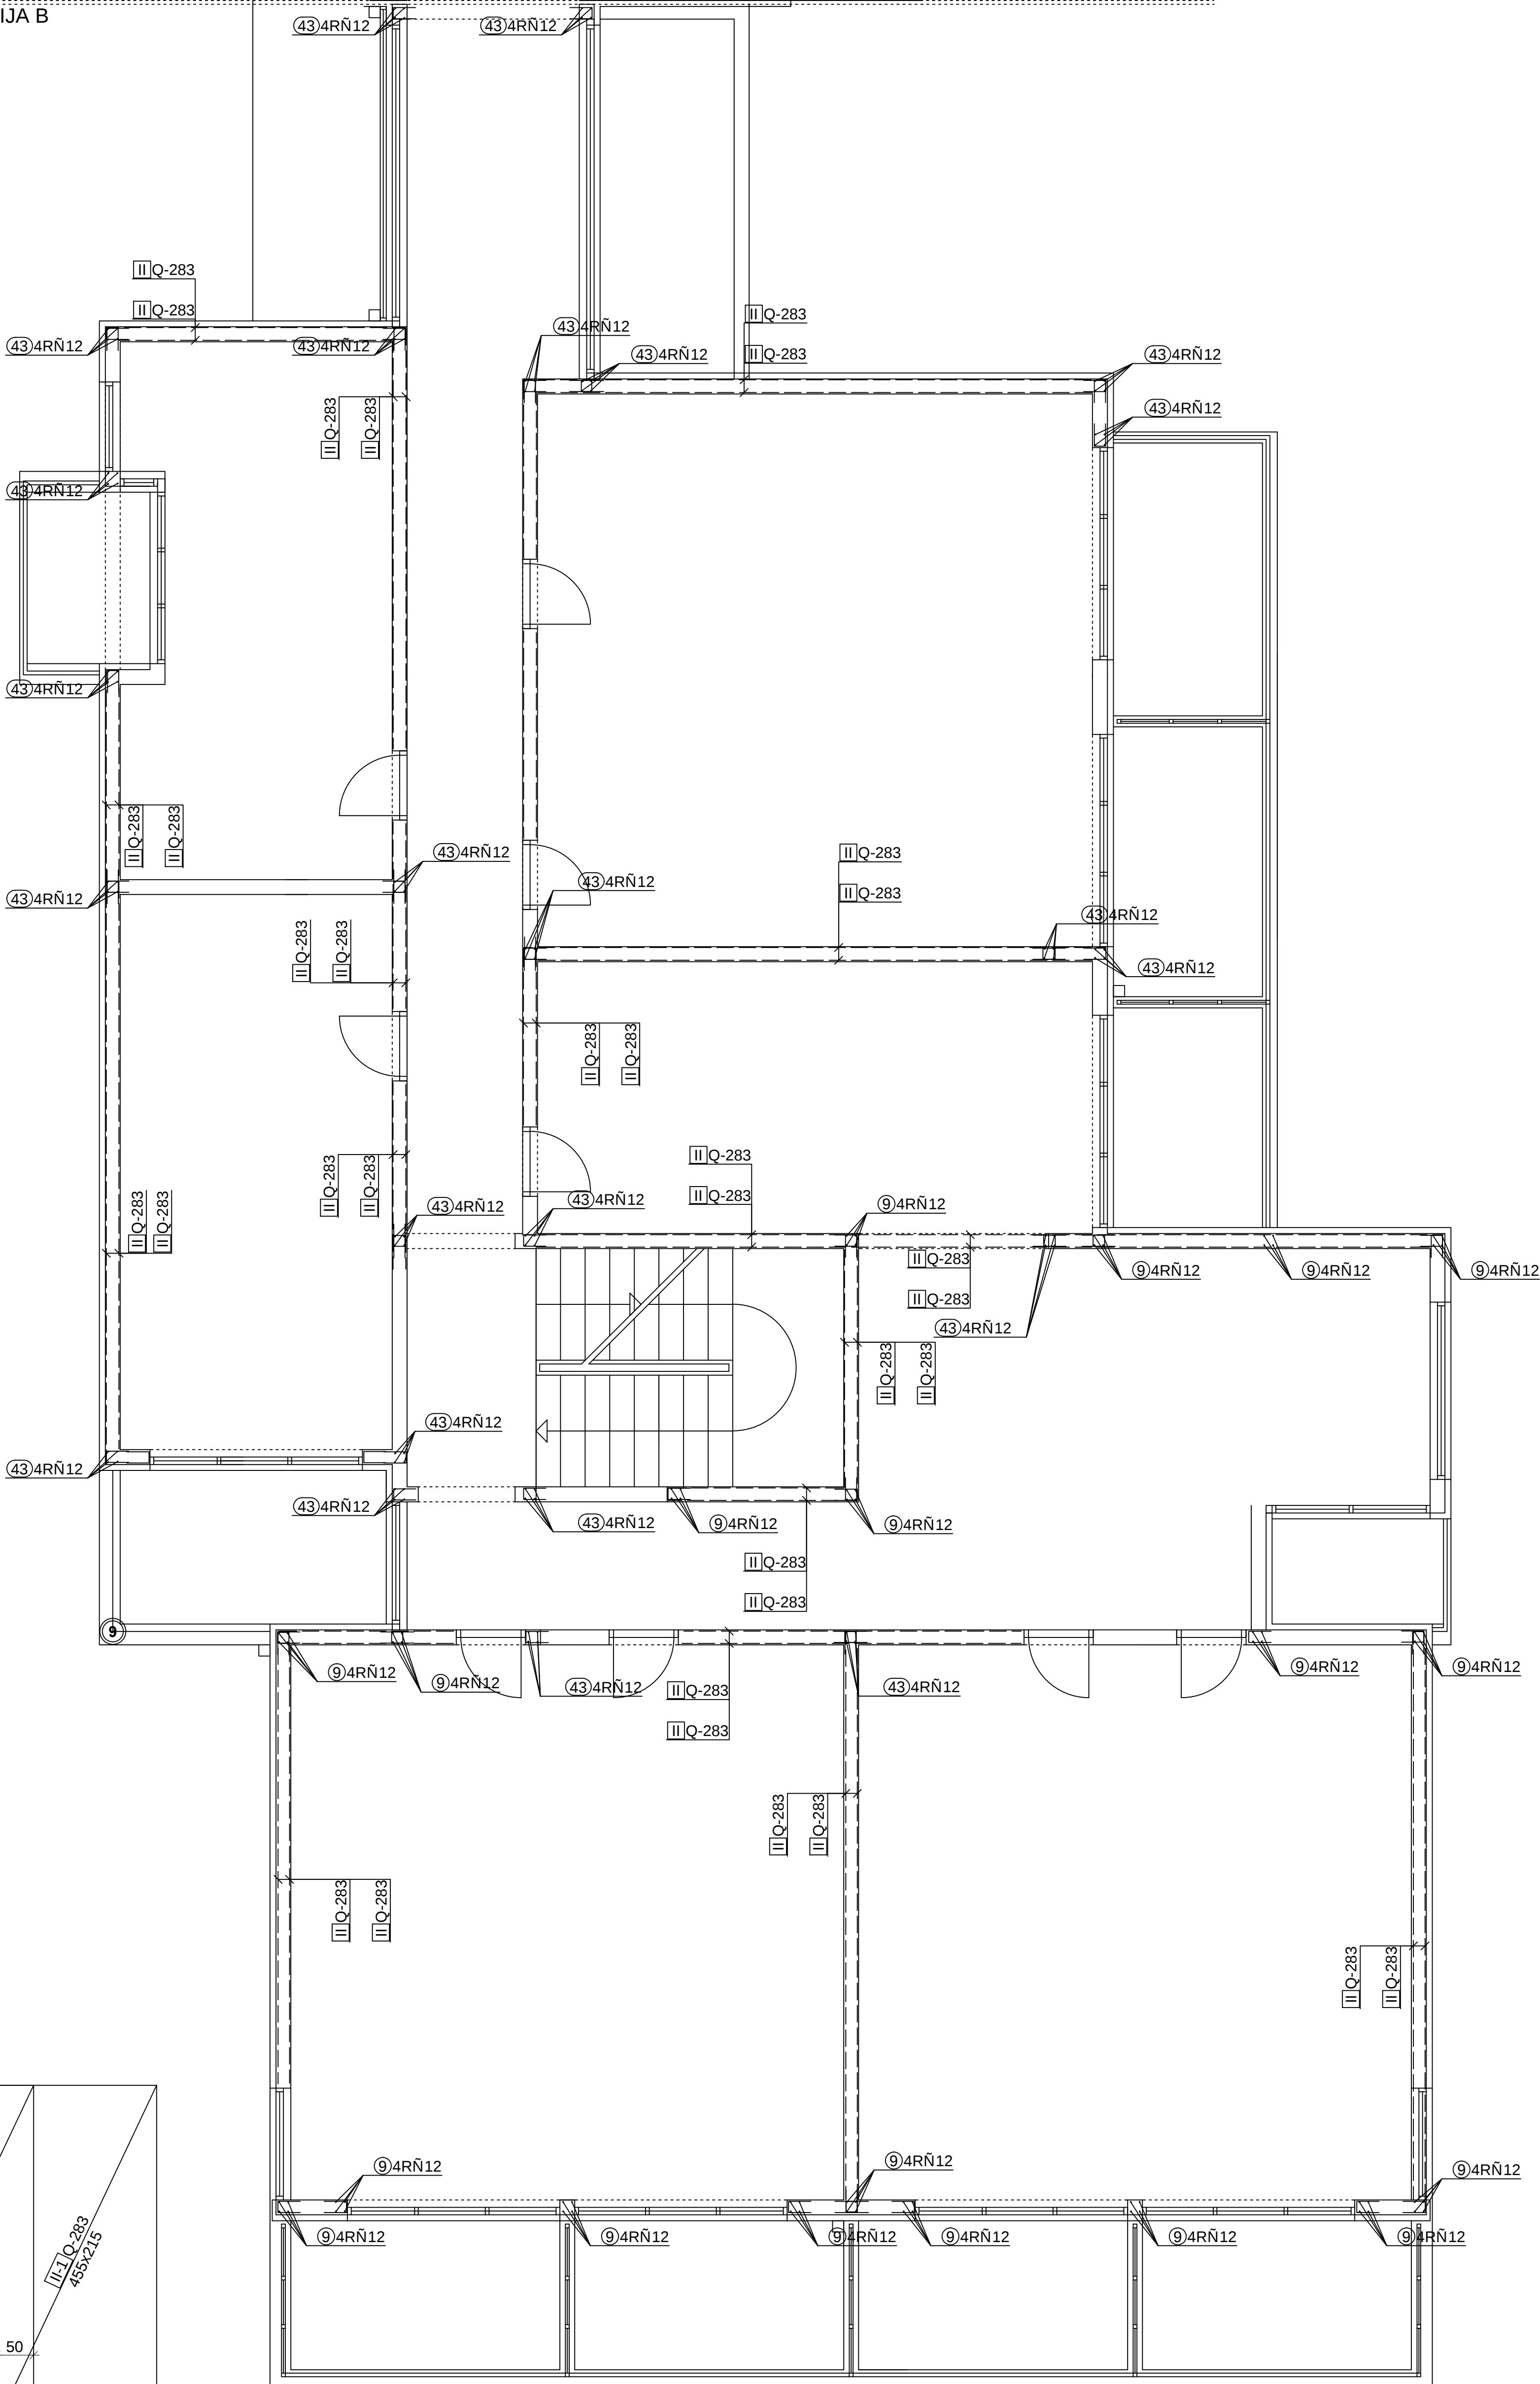


DILATACIJA A
DILATACIJA B

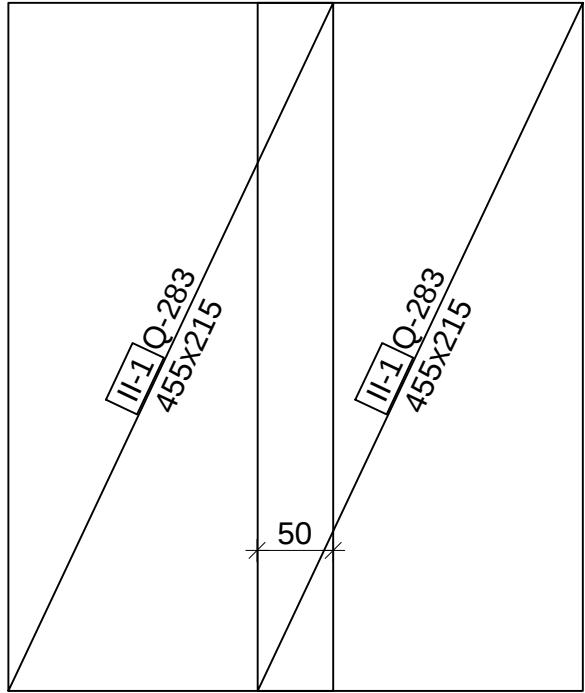

višak mreža rezati na licu mjesta!

BAN DIZAJN d.o.o. ⇨ projektiranje i nadzor ⇨ PODGORA, T. Ujevića 11 ⇨ www.ban-dizajn.hr ⇨ info@ban-dizajn.hr			
PROJEKTANT: EDITA BAN, dig		GLAVNI PROJEKTANT: LEON LULIĆ, dila	ZOP: AH-LI-01/14
		INVESTITOR: MIRJAM d.o.o. Omis	LOKACIJA: MAKARSKA
		ARMATURNI PLAN ZIDOV I. KATA	
		MJERILO: 1:50	
OBJEKT: HOTEL MIRJAM		BR. T.D.:	5/10/16-kv/17