


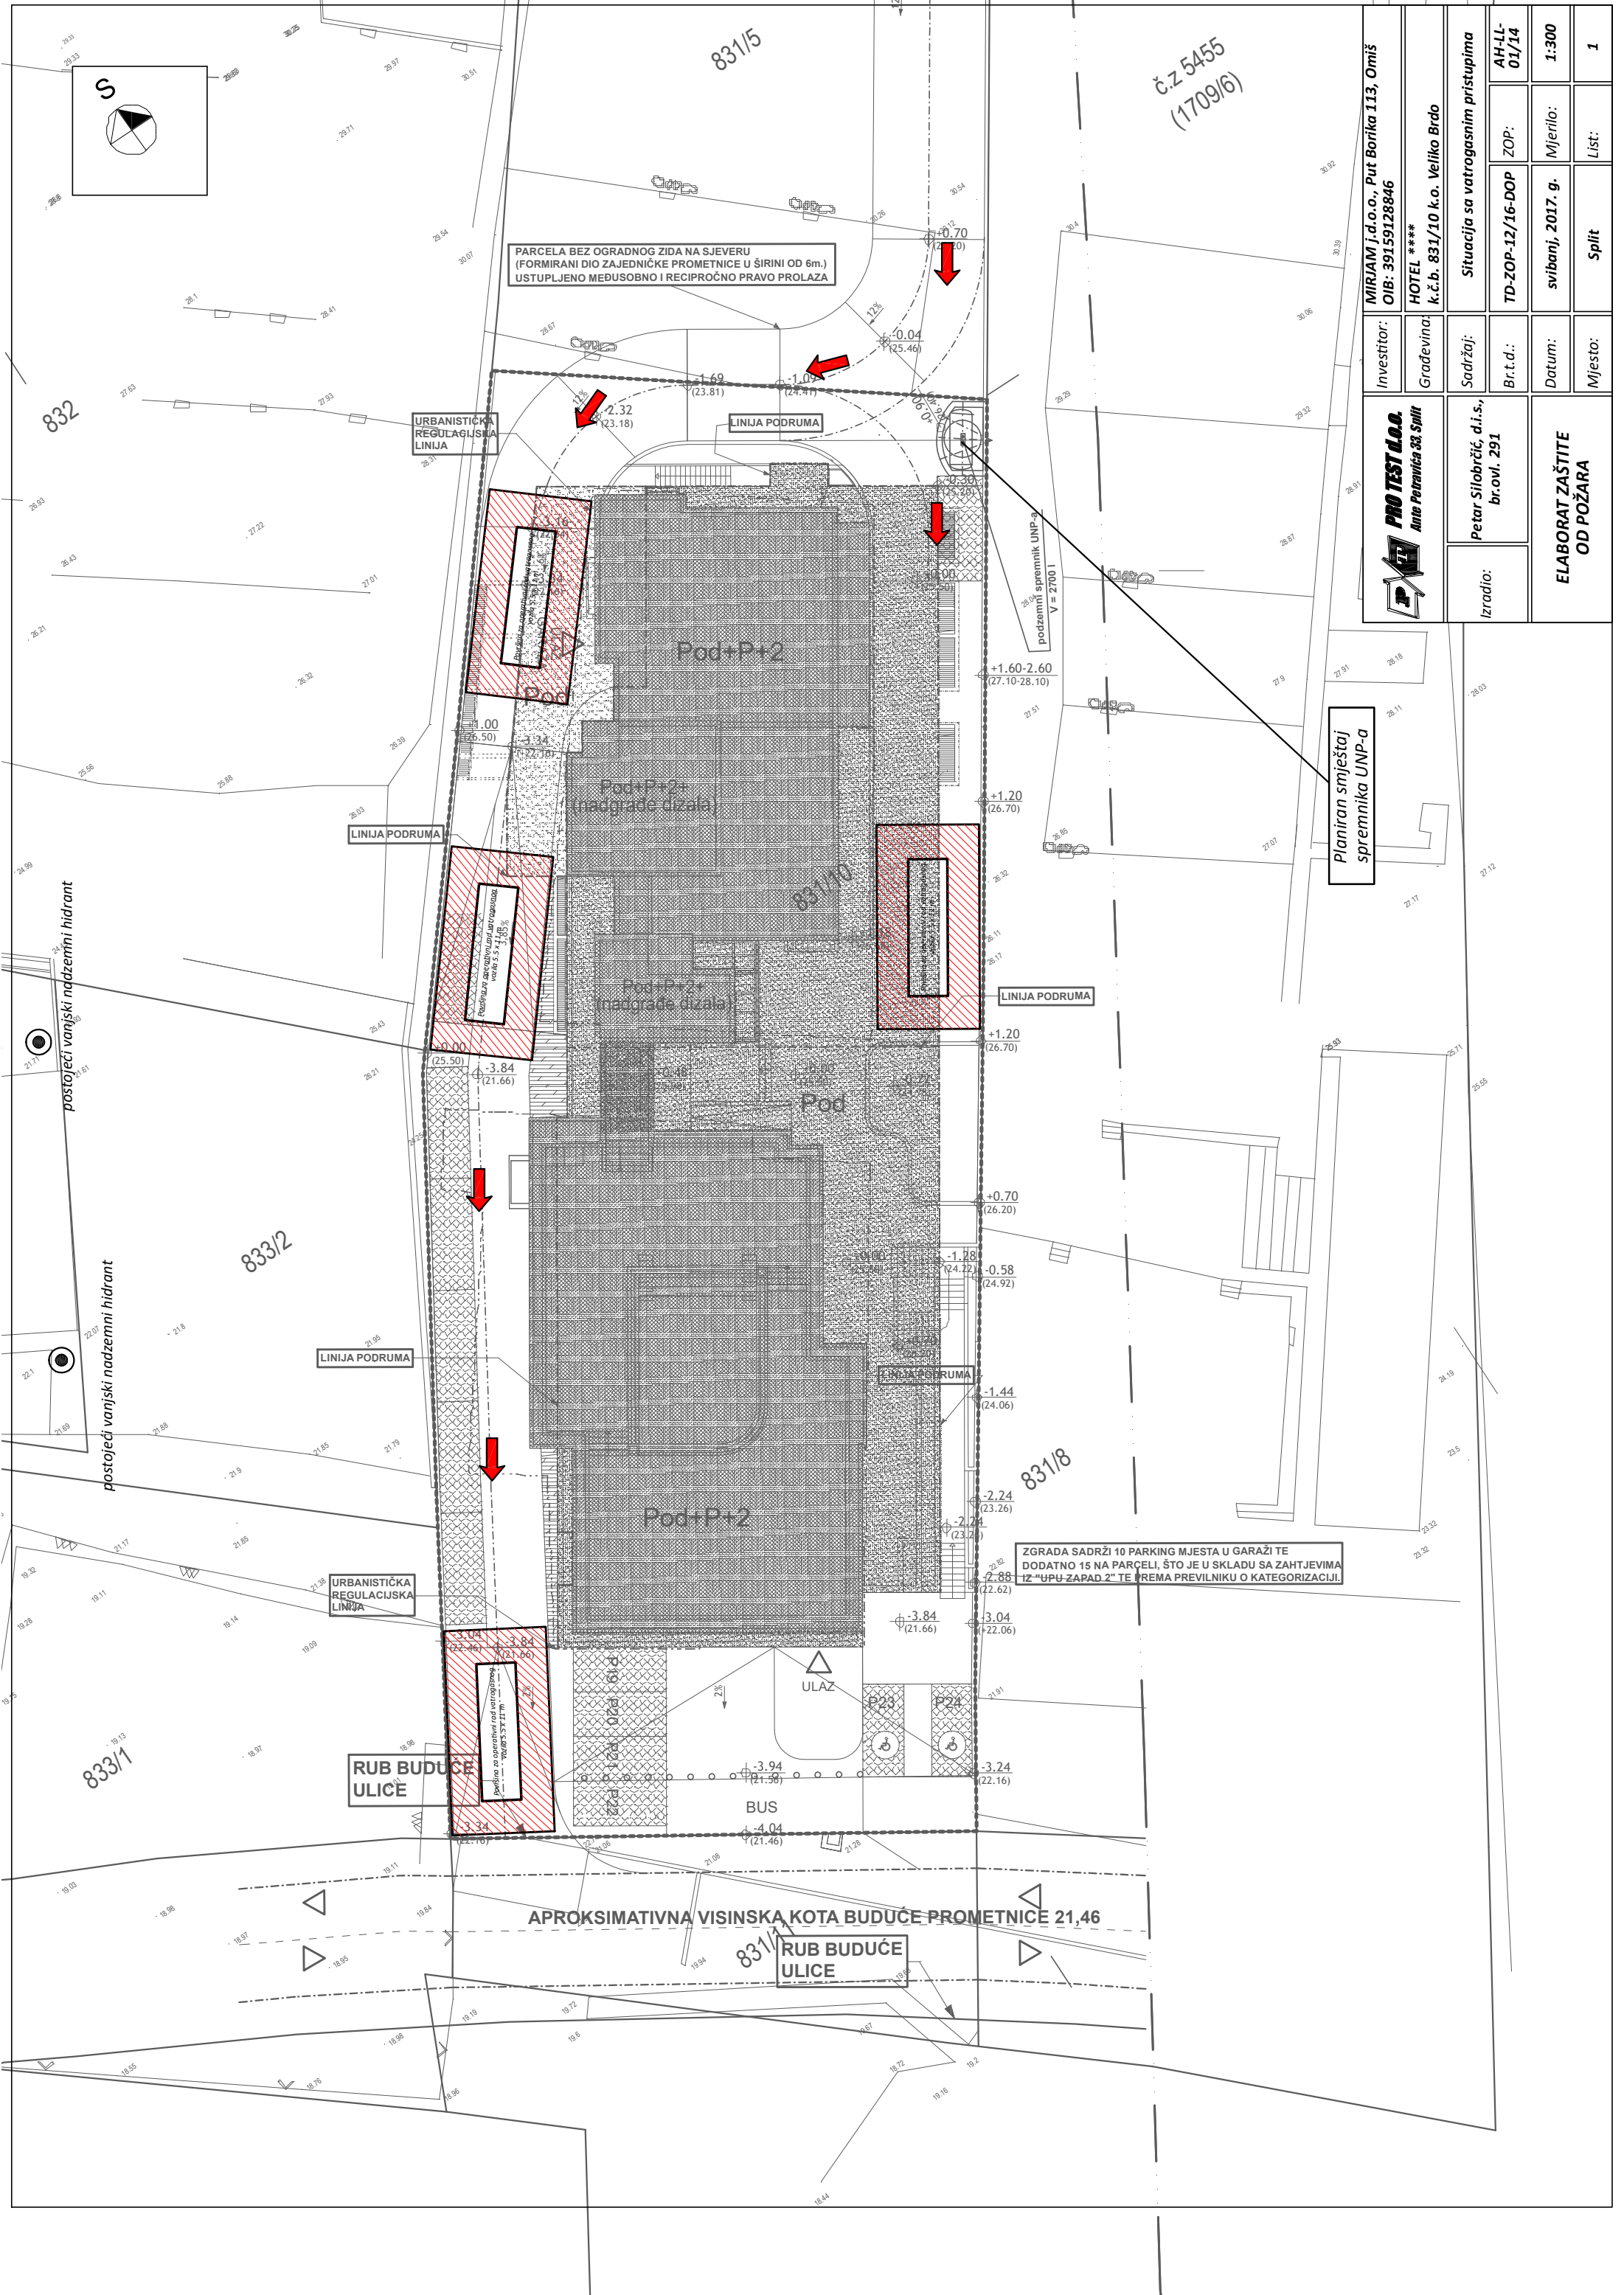

	PRO TEST d.o.o. Ante Petančić 33, Split		Investitor: MIRJAM J.d.o.o., Put Borika 113, Omiš OIB: 39159128846	
	Gradjevina: HOTEL **** k.č.b. 831/10 k.o. Veliko Brdo		Sadržaj: Situacija sa vatrogasnim pristupima	
Izradio: Petar Silobričić, d.i.s., br.ovl. 291	Br.t.d.: TD-ZOP-12/16-DOP		ZOP: AH-LI-01/14	
	Datum: svibanj, 2017. g.		Mjerilo: 1:300	
ELABORAT ZAŠTITE OD POŽARA		Mjesto: Split	List: 1	