


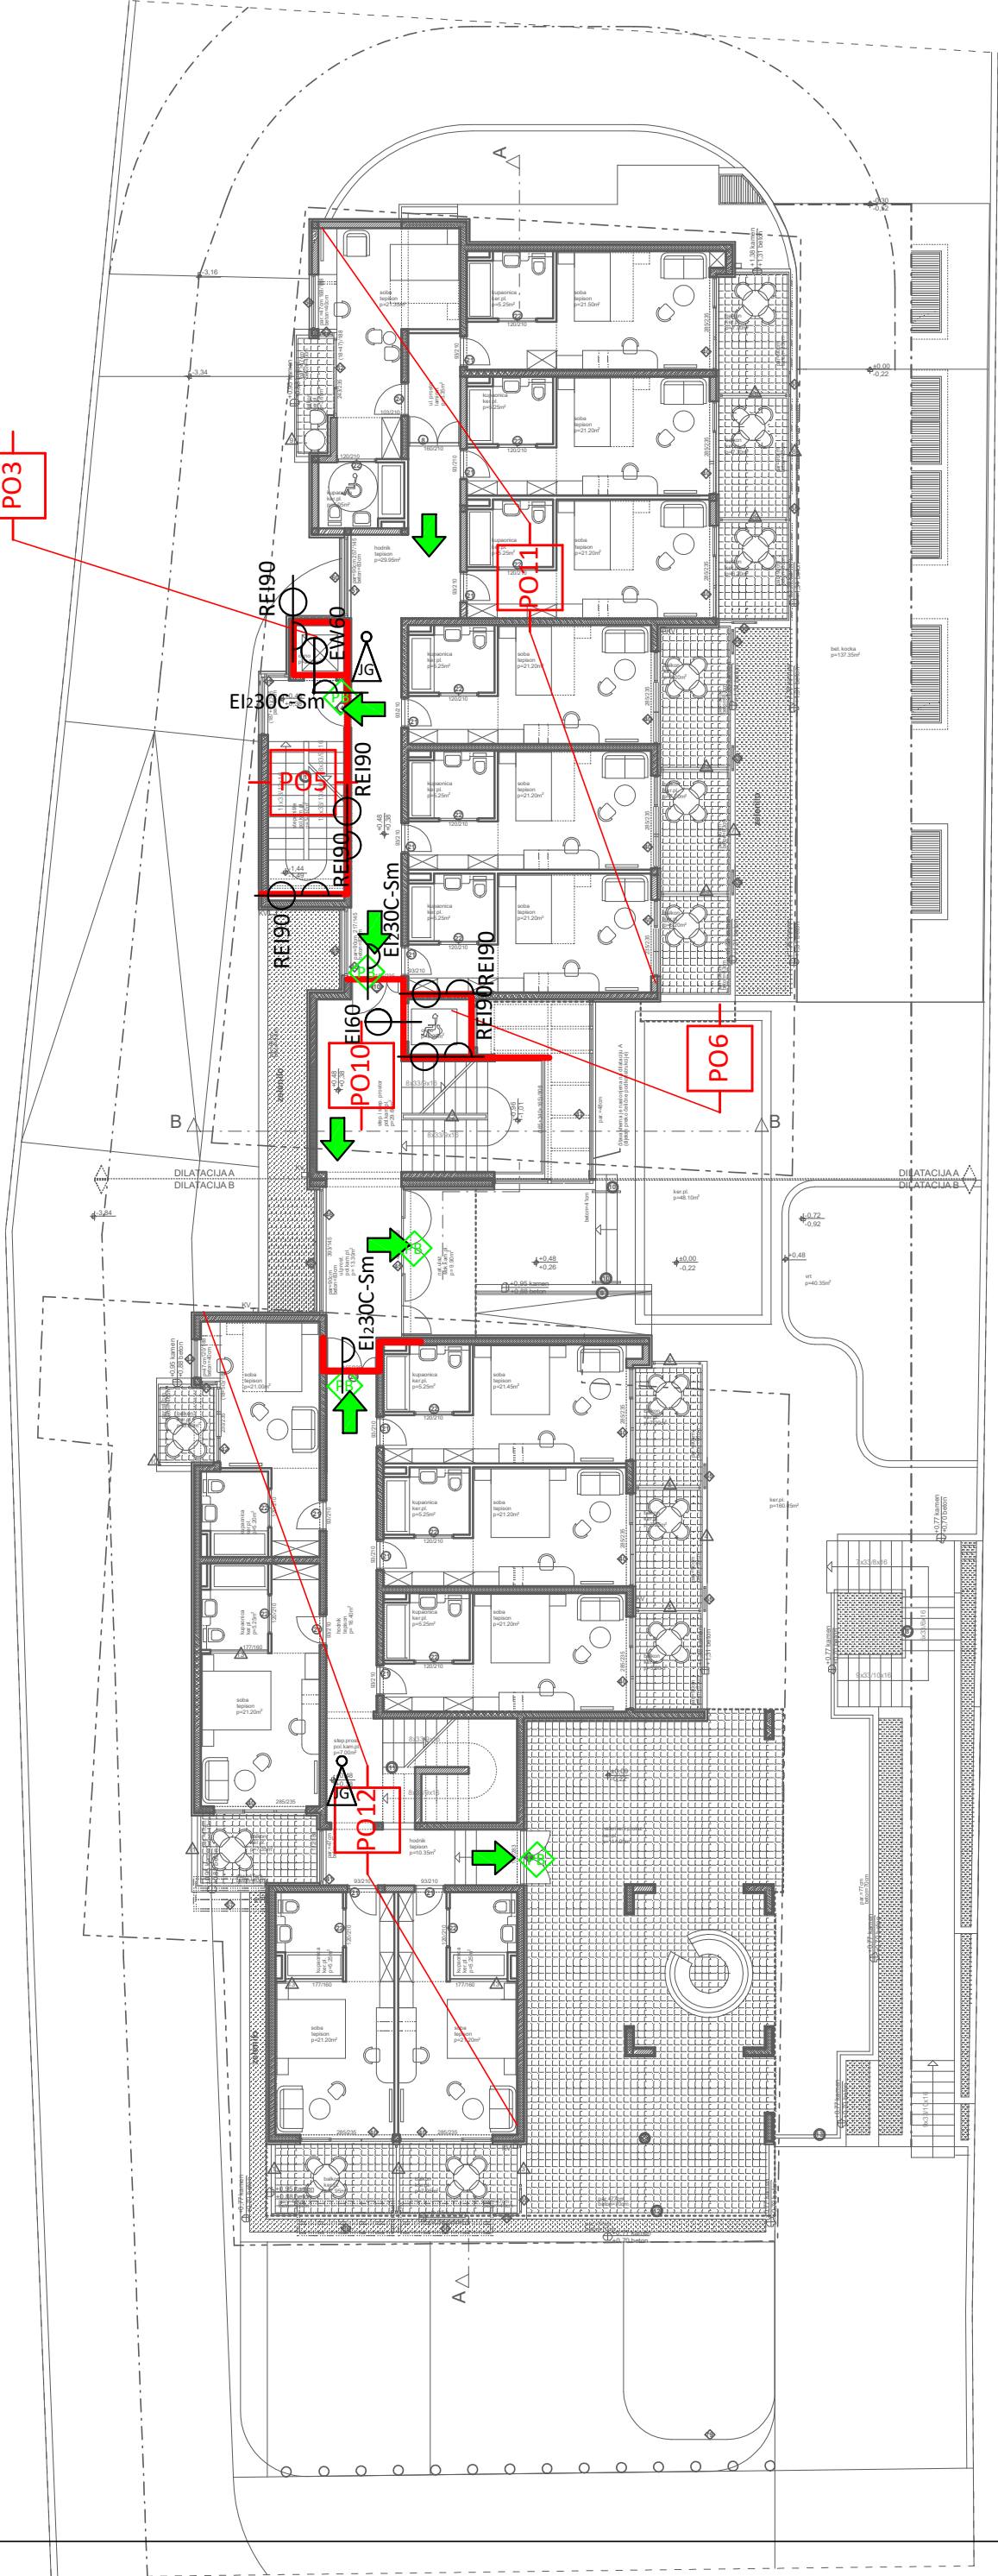

PO3



 PRO TEST d.o.o. Ante Petavić 33, Split	Investitor:	MIRJAM j.d.o.o., Put Borika 113, Omiš OIB: 39159128846		
	Građevina:	HOTEL **** k.č.b. 831/10 k.o. Veliko Brdo		
Izradio: Petar Silobrić, d.i.s., br.ovl. 291	Sadržaj:	Tlocrt prizemlja		
	Br.t.d.:	TD-ZOP-12/16-DOP	ZOP:	AH-LI-01/14
	Datum:	svibanj, 2017. g.	Mjerilo:	1:200
	Mjesto:	Split	List:	4