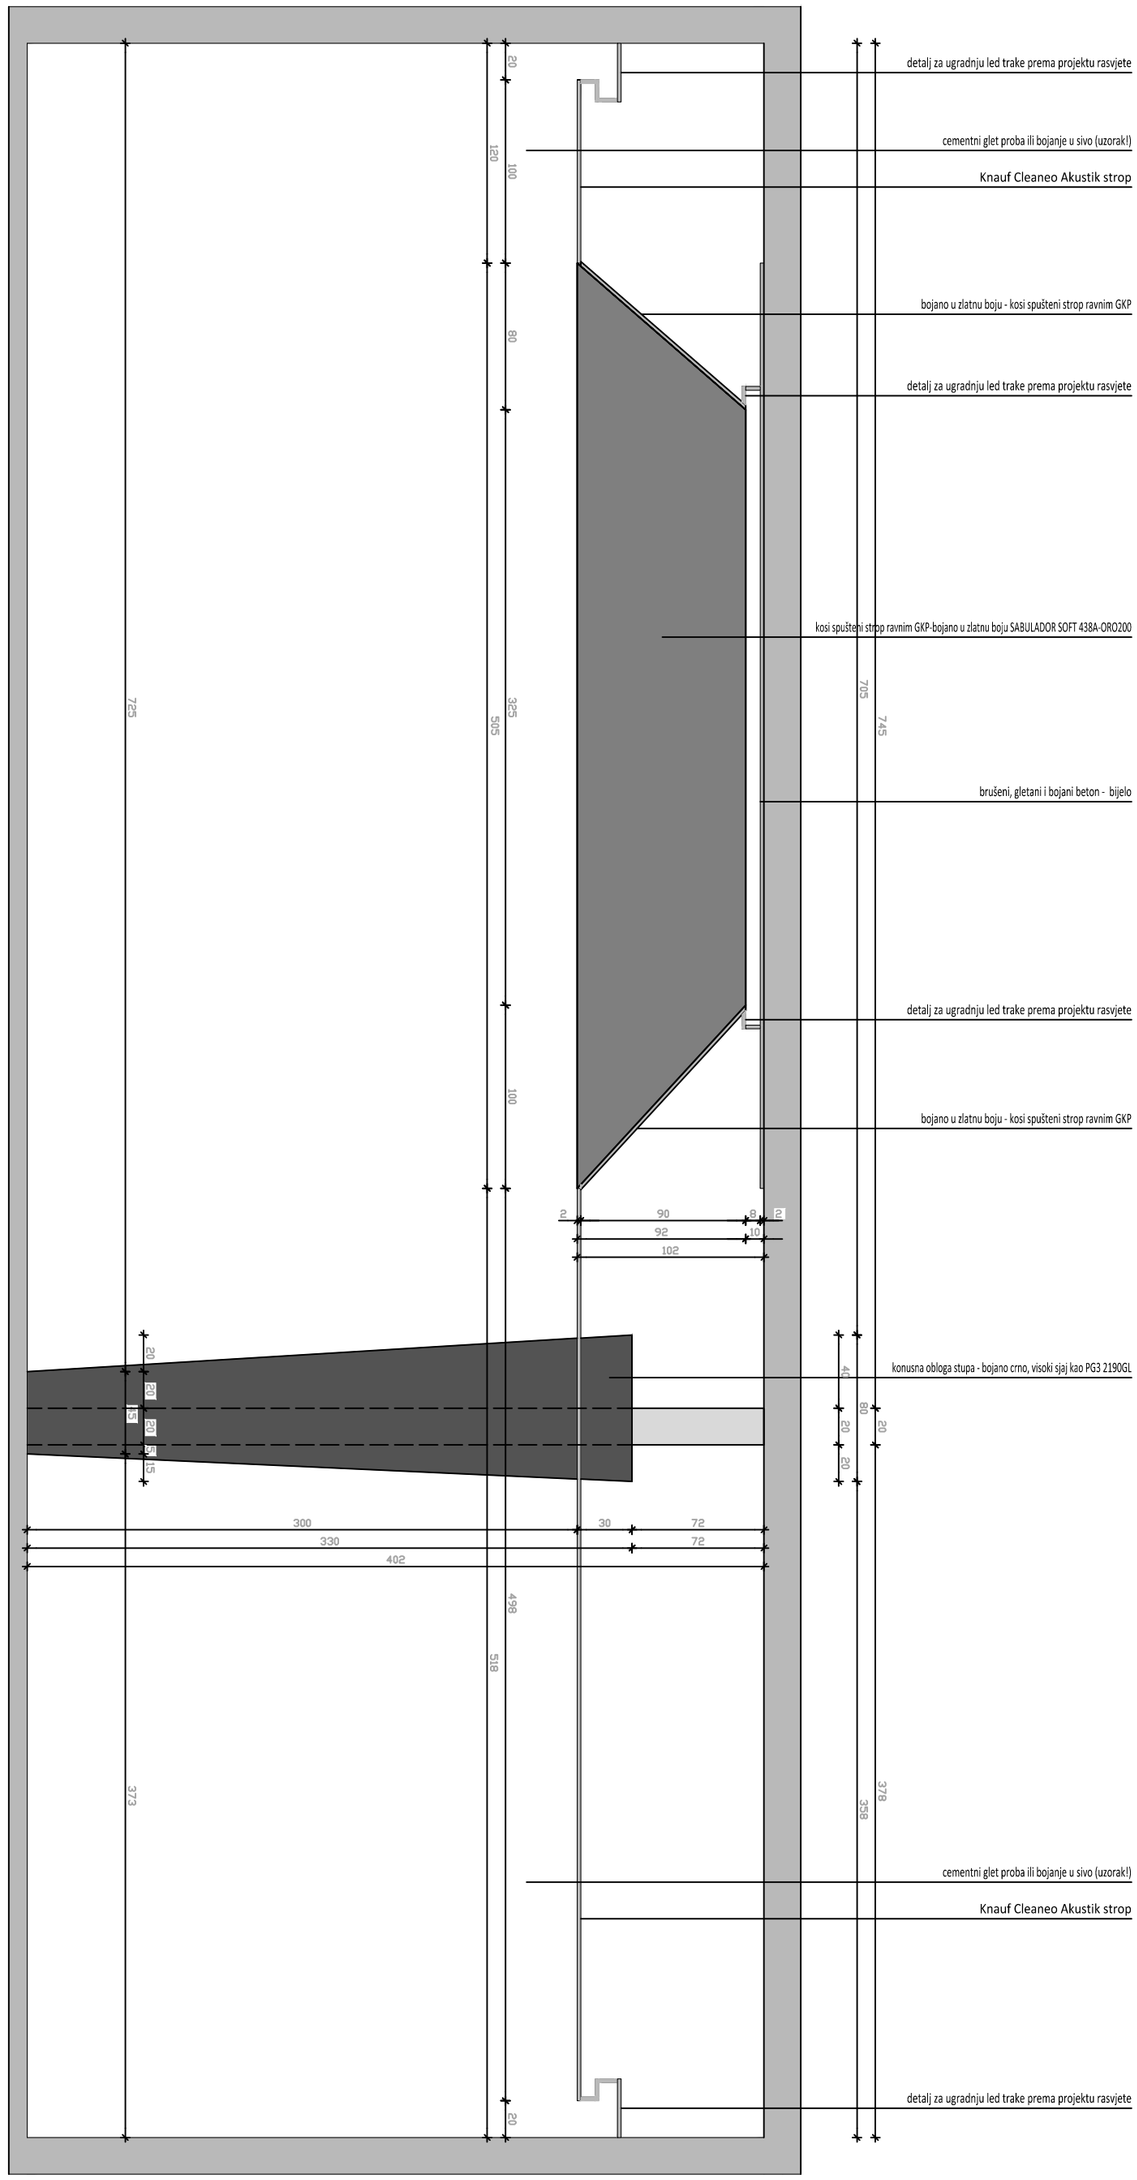

hotel Mirjam

interijer Makarska

m 1:25

04

dvorana - pogled 3

Mesud Hudaverdi dipl.ing.arh.