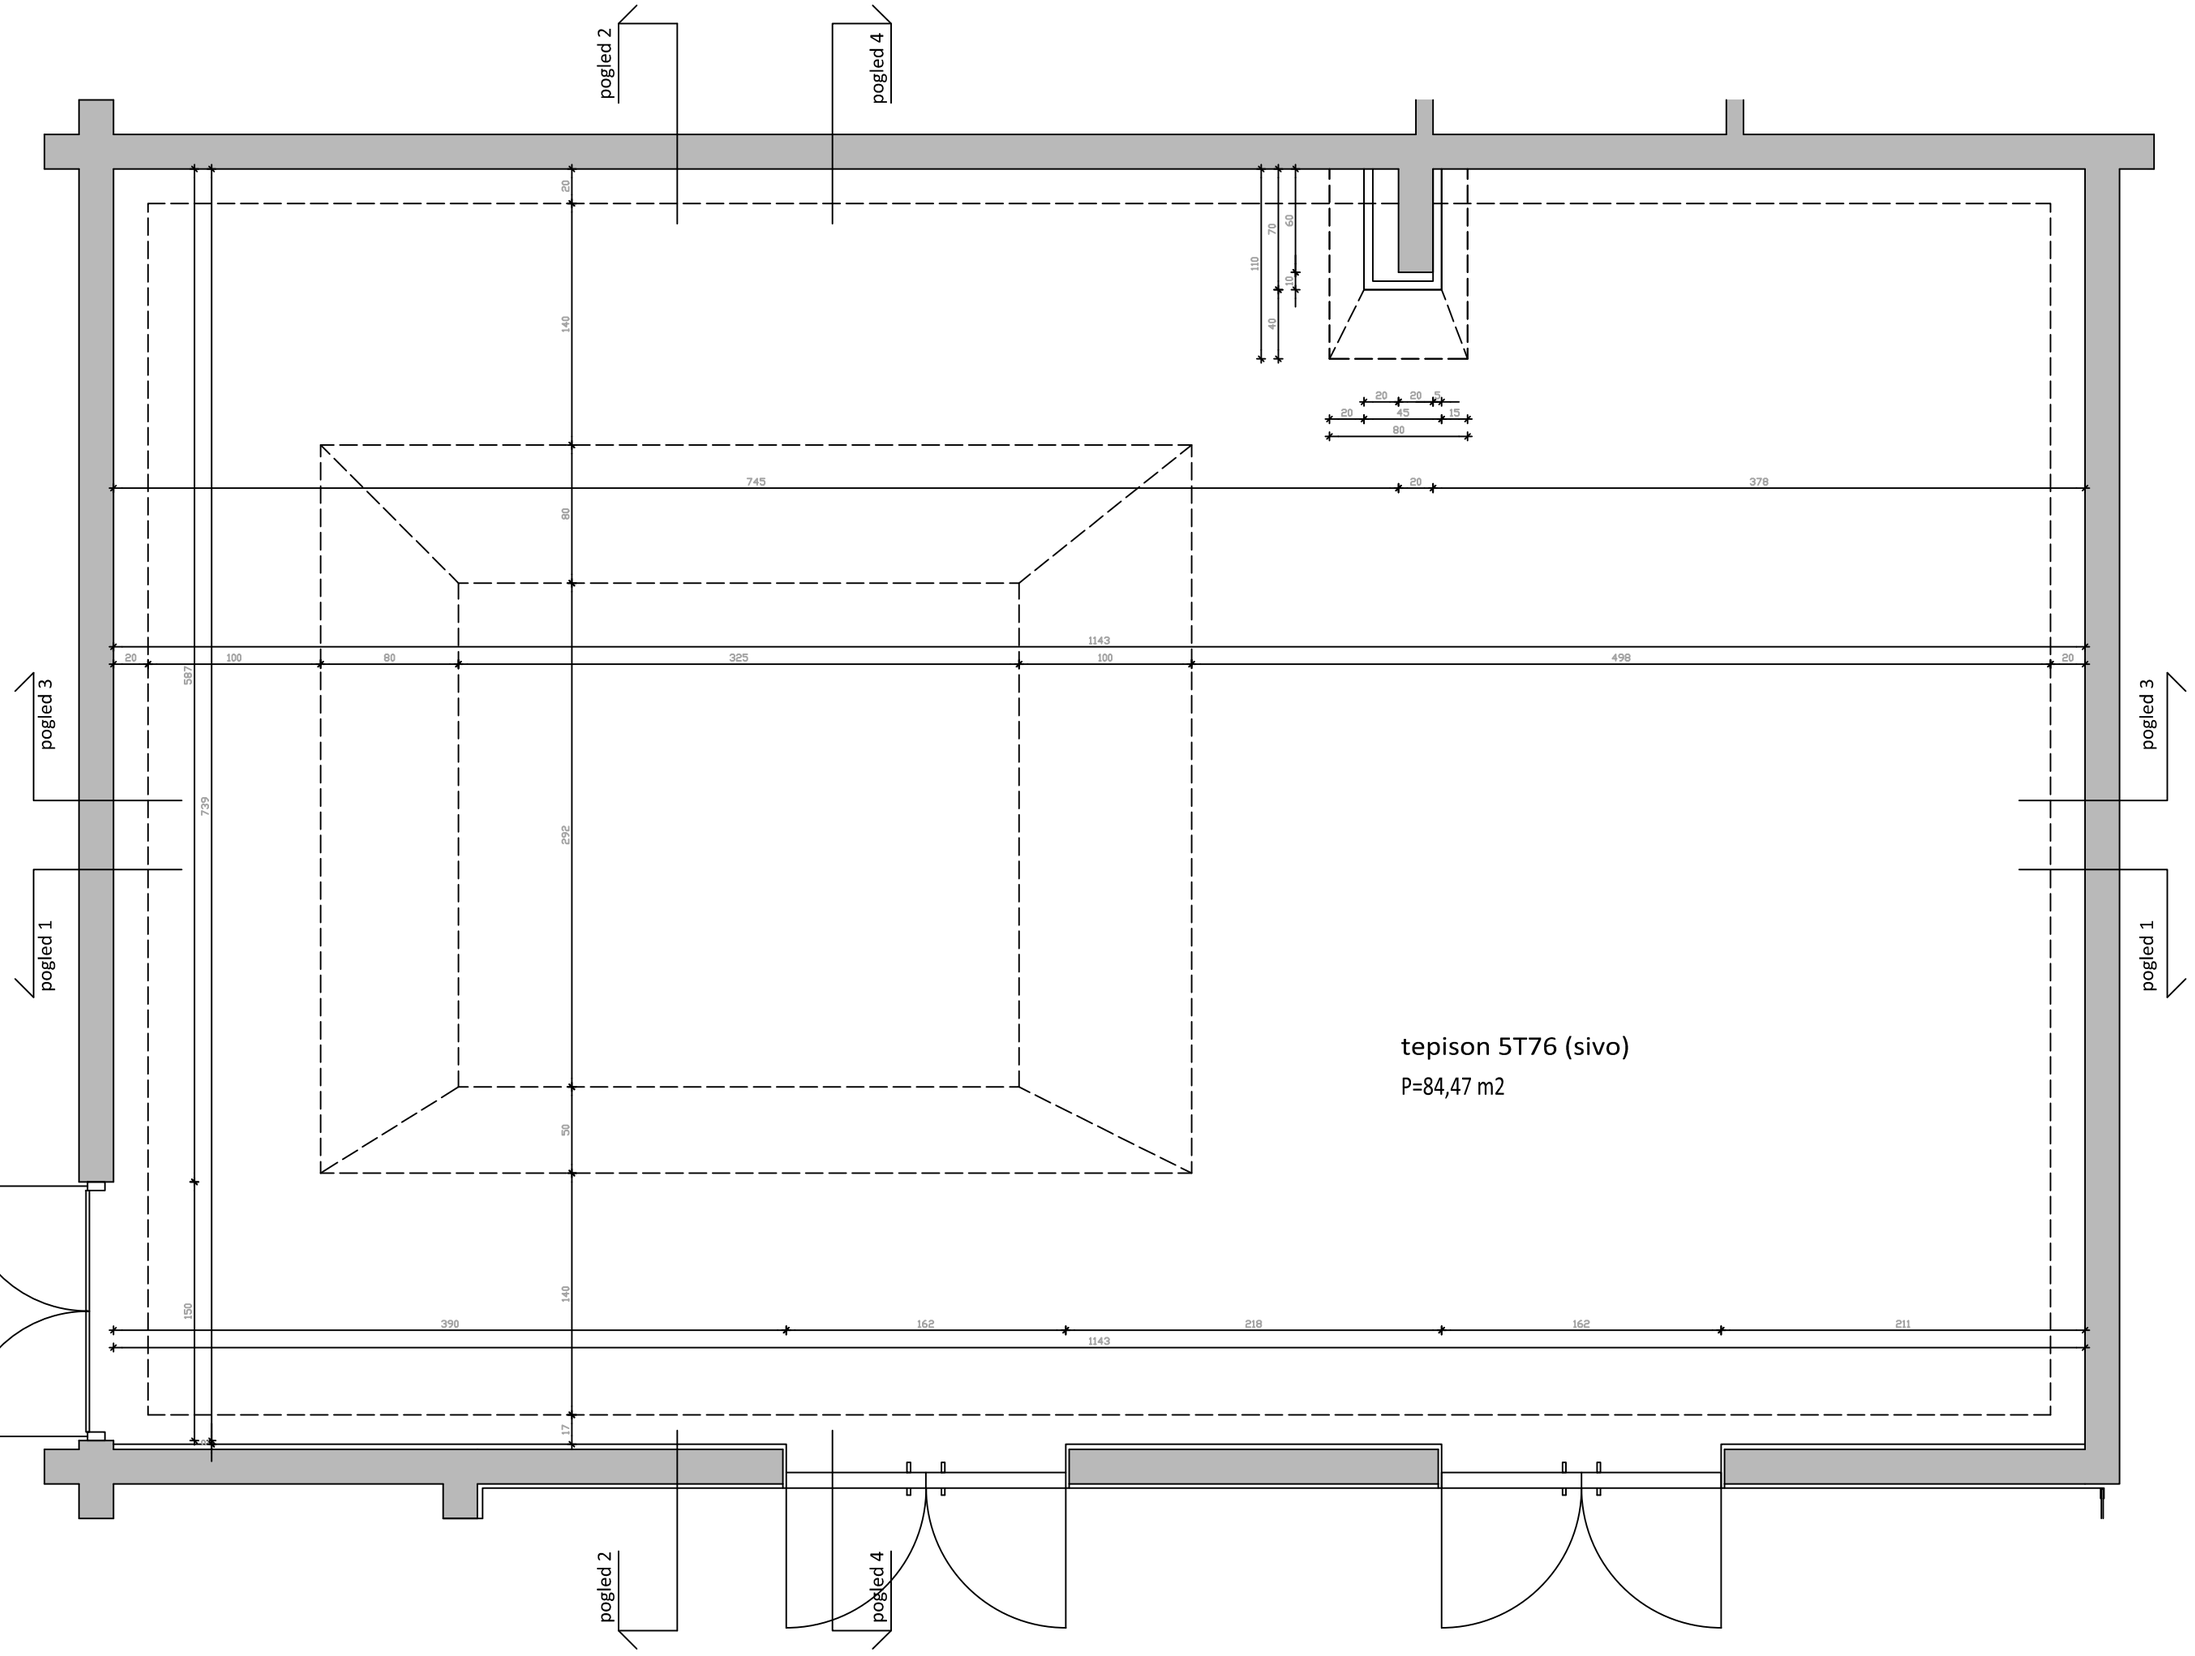

tepison 5T76 (sivo)

P=84,47 m2

Mesud Hudaverdi dipl.ing.arh. b2b@b2b.hr

01

hotel Mirjam Makarska

interijer m 1:25

dvorana - osnova