


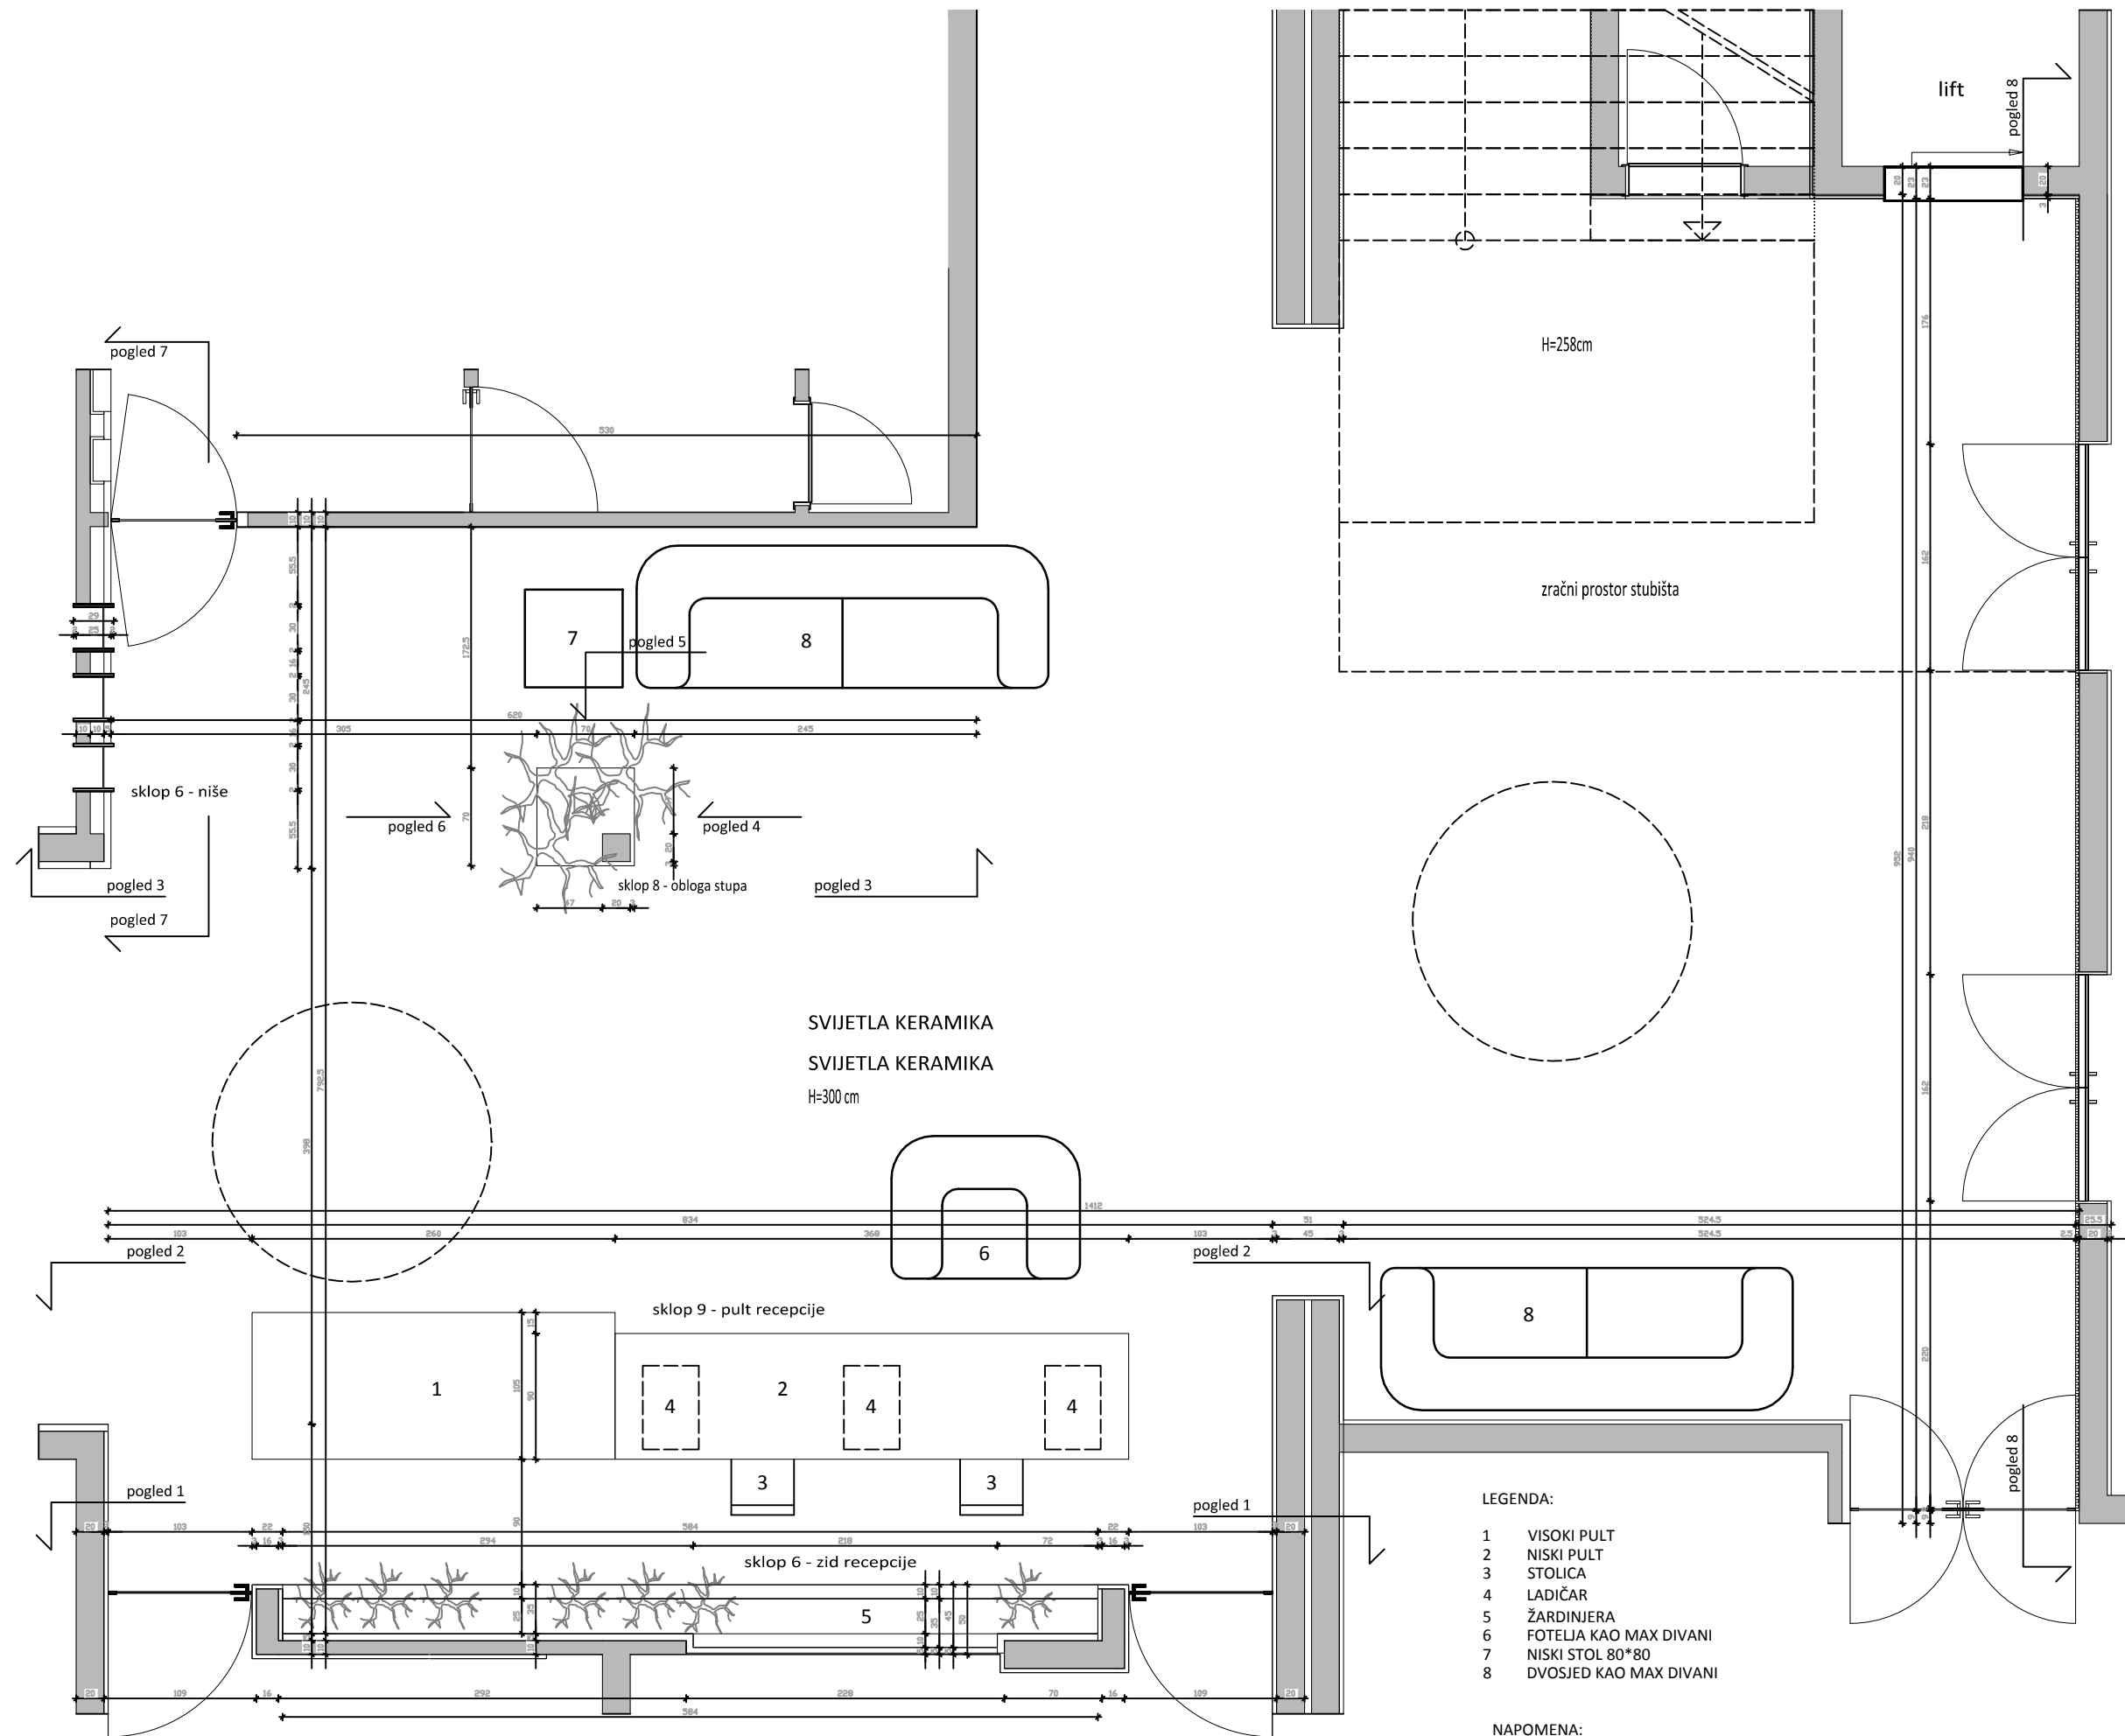

Maur Nedelcić d.d. arh. iznajmljivač