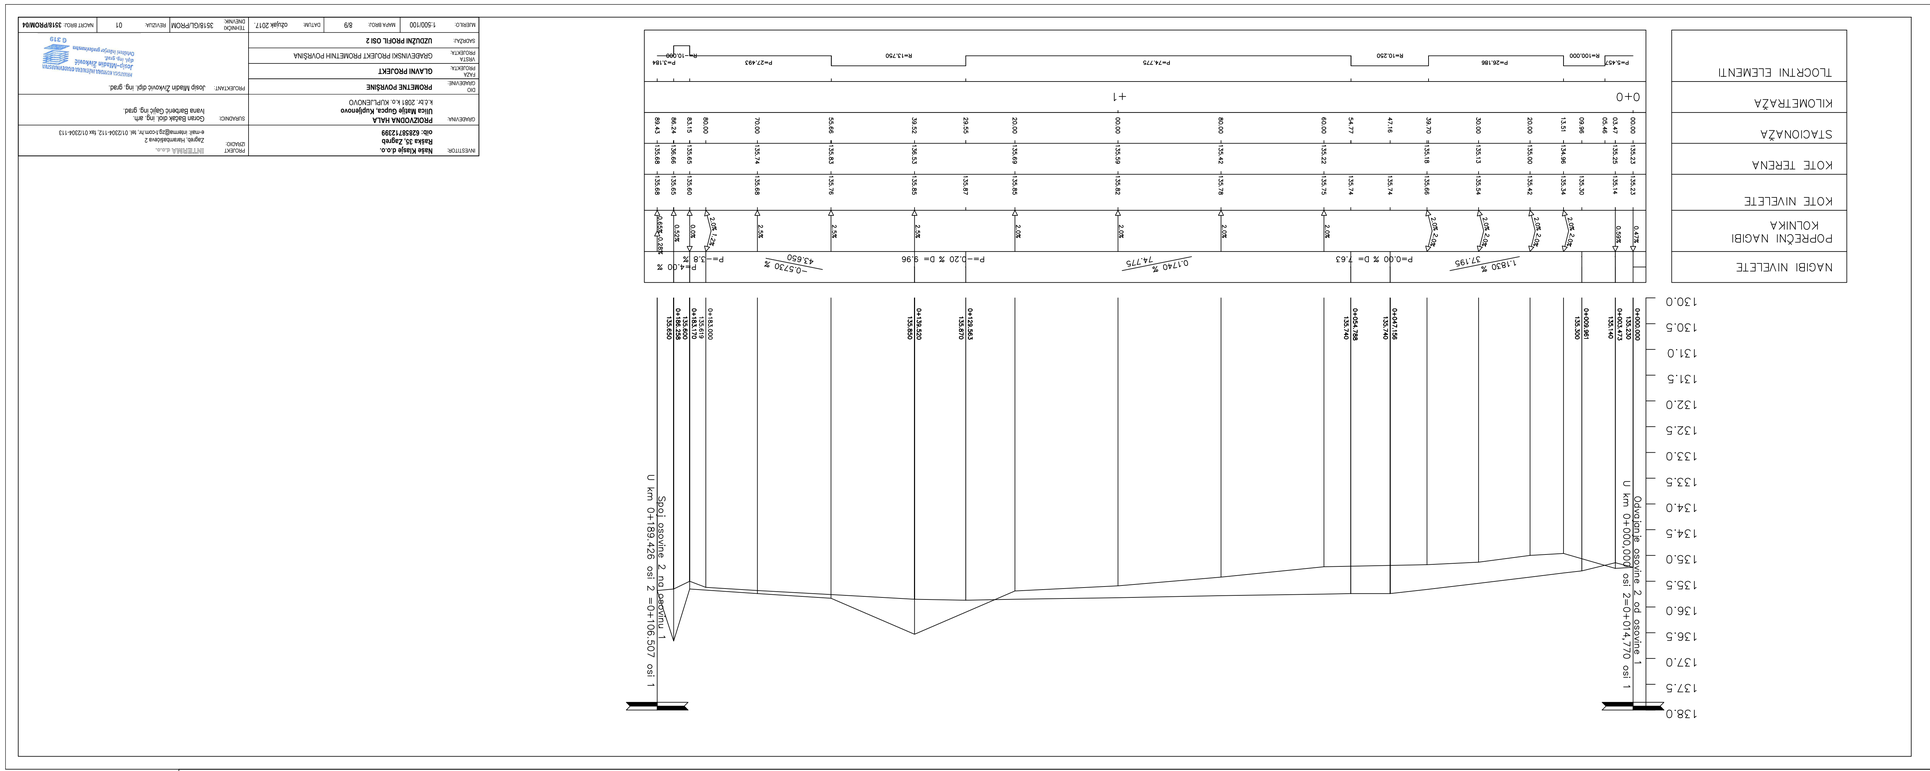

NAGIBI NIVELETE
POPREČNI NAGIBI KOLNIKA
KOTE NIVELETE
KOTE TERENA
STACIONAŽA
KILOMETRAŽA
TLOCRTNI ELEMENTI
0+0
+1
P=5.457
R=100.000
P=36.186
R=10.250
P=74.775
R=13.750
P=27.493
R=-10.000
P=1.184
89.43 86.24 83.15 80.00 70.00 55.66 39.52 29.55 20.00 00.00 80.00 60.00 54.77 47.16 39.70 30.00 20.00 13.51 09.96 03.47 00.00
135.68 135.66 135.65 135.60 135.74 135.83 135.83 135.87 135.85 135.82 135.78 135.75 135.74 135.74 135.66 135.54 135.42 135.34 135.25 135.14 135.23
135.68 135.55 135.60 135.68 135.76 135.85 135.85 135.82 135.78 135.75 135.74 135.74 135.66 135.54 135.42 135.34 135.25 135.14 135.30
0.478
0.478
2.0%
2.0%
2.0%