


# AQUACHEM

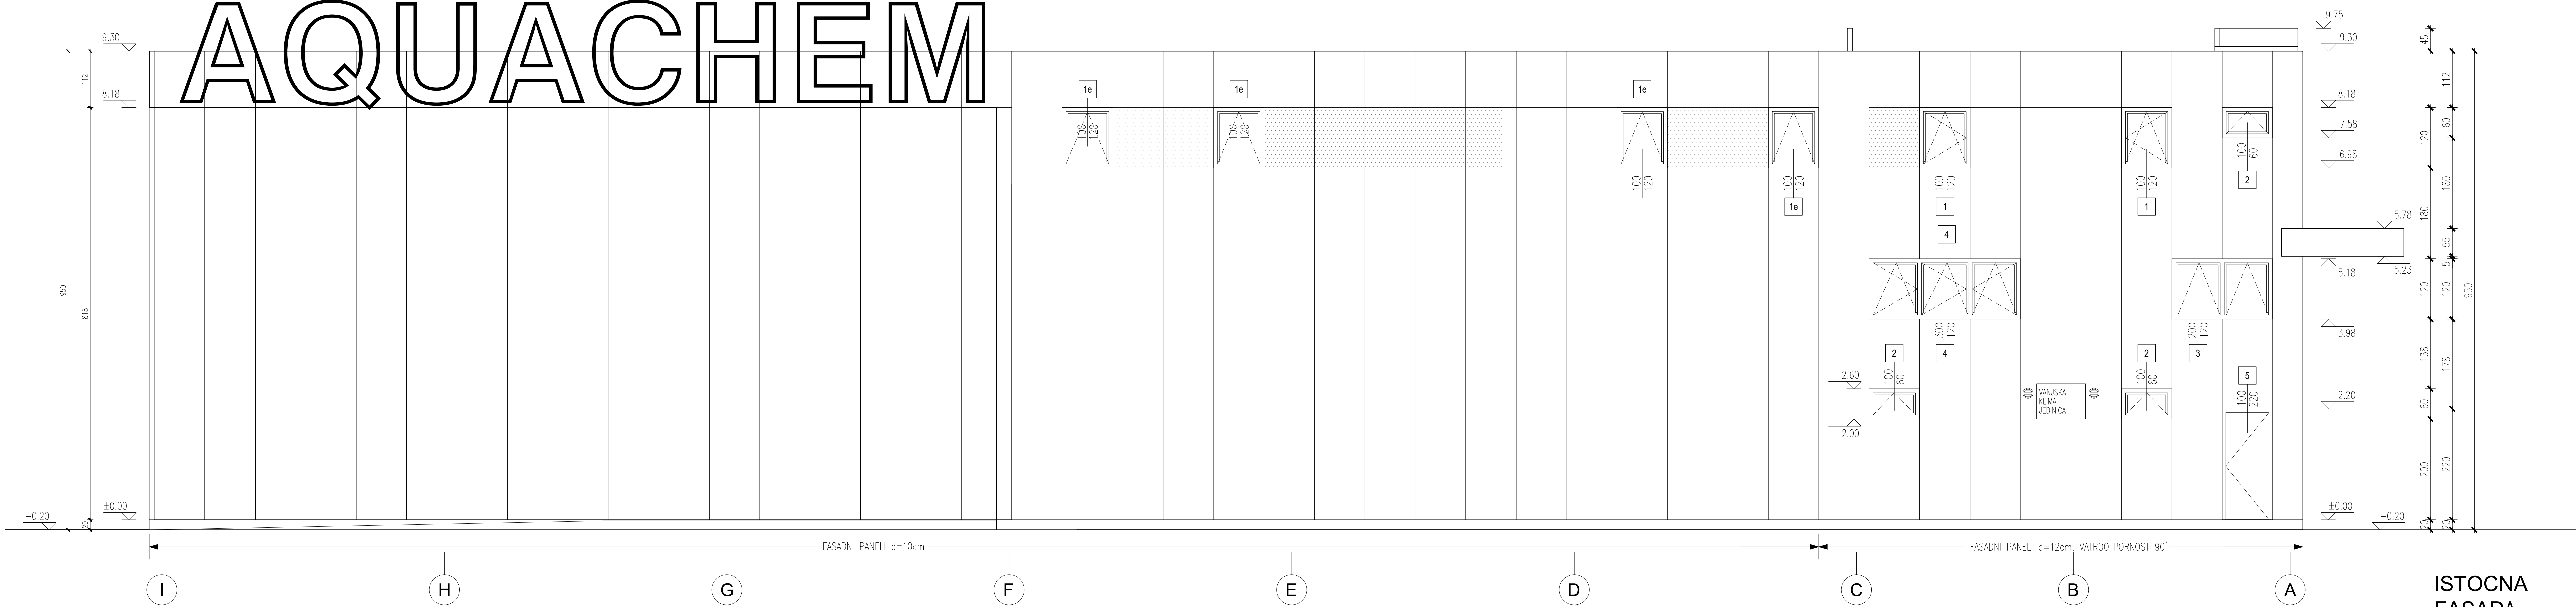

MARIO PEHNEC  
arhitekt  
OKLASTEN ARHITEKT  
A 1156

| IDEA   |                   |            |                   | 1:50 100 150 90 mm |            |
|---|-------------------|------------|-------------------|--------------------|------------|
