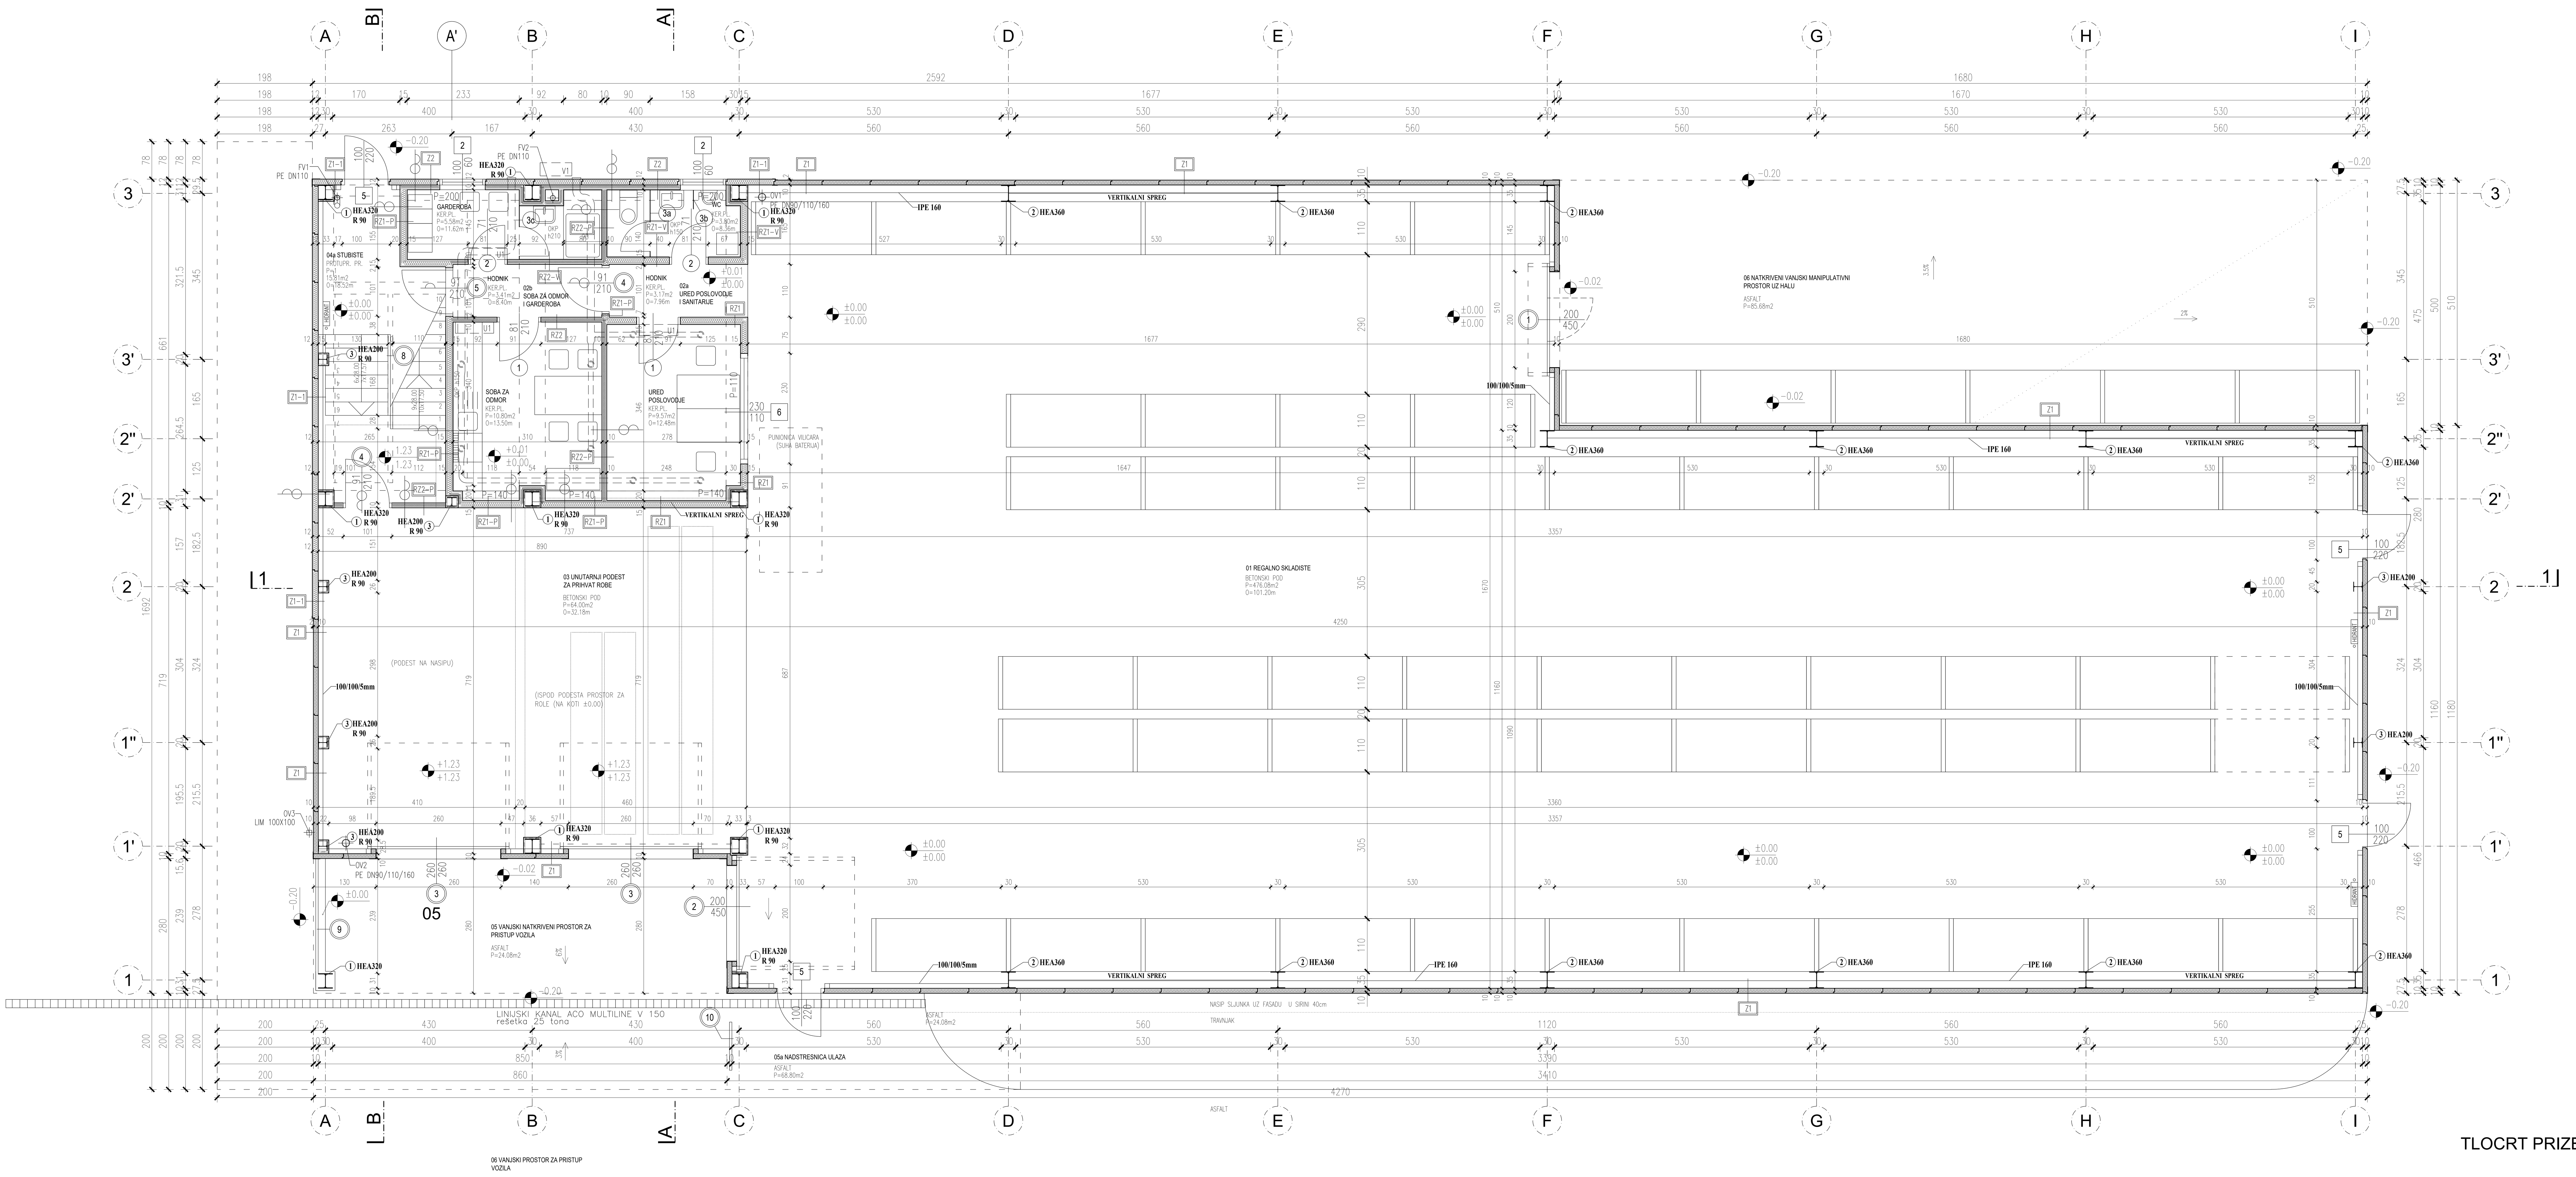

TLOCRT PRIZEMLJA

MARIO PEHNEC
dipl.ing.arh
OVLAŠTENI ARHITEKT
A 1156

IDEA STUDIO d.o.o. ZAGREB, Bulićeva 6, ured: Zlatarska 7, Tel/fax: 01 3644 611, idea-studio@idea-studio.hr, www.idea-studio.hr

±0.00=100.90 mnm

INVESTITOR	AQUACHEM d.o.o. IVANIC-GRAD, JALSEVECKI ODVOJAK 17	PROJEKTANT	MARIO PEHNEC d.i.a.	Z.O.P. BROJ.T.D.	AH-16 01-10/16
GRADJEVINA	GOSPODARSKA GRADJEVINA SKLADISNA HALA ZA BAZENSKU TEHNIKU IVANIC-GRAD, NOVA INDUSTRIJSKA CESTA	SURADNICI	ALIDA JANKOVIC TOMAS d.i.a. MARKO ZEKO, d.i.a.	MJERILO MJESTO	1:50 ZAGREB
FAZA	IZVEDBENI ARHITEKTONSKI PROJEKT	SADRZAJ	TLOCRT PRIZEMLJA	DATUM LIST BR.	SVIBANJ 2017. 7