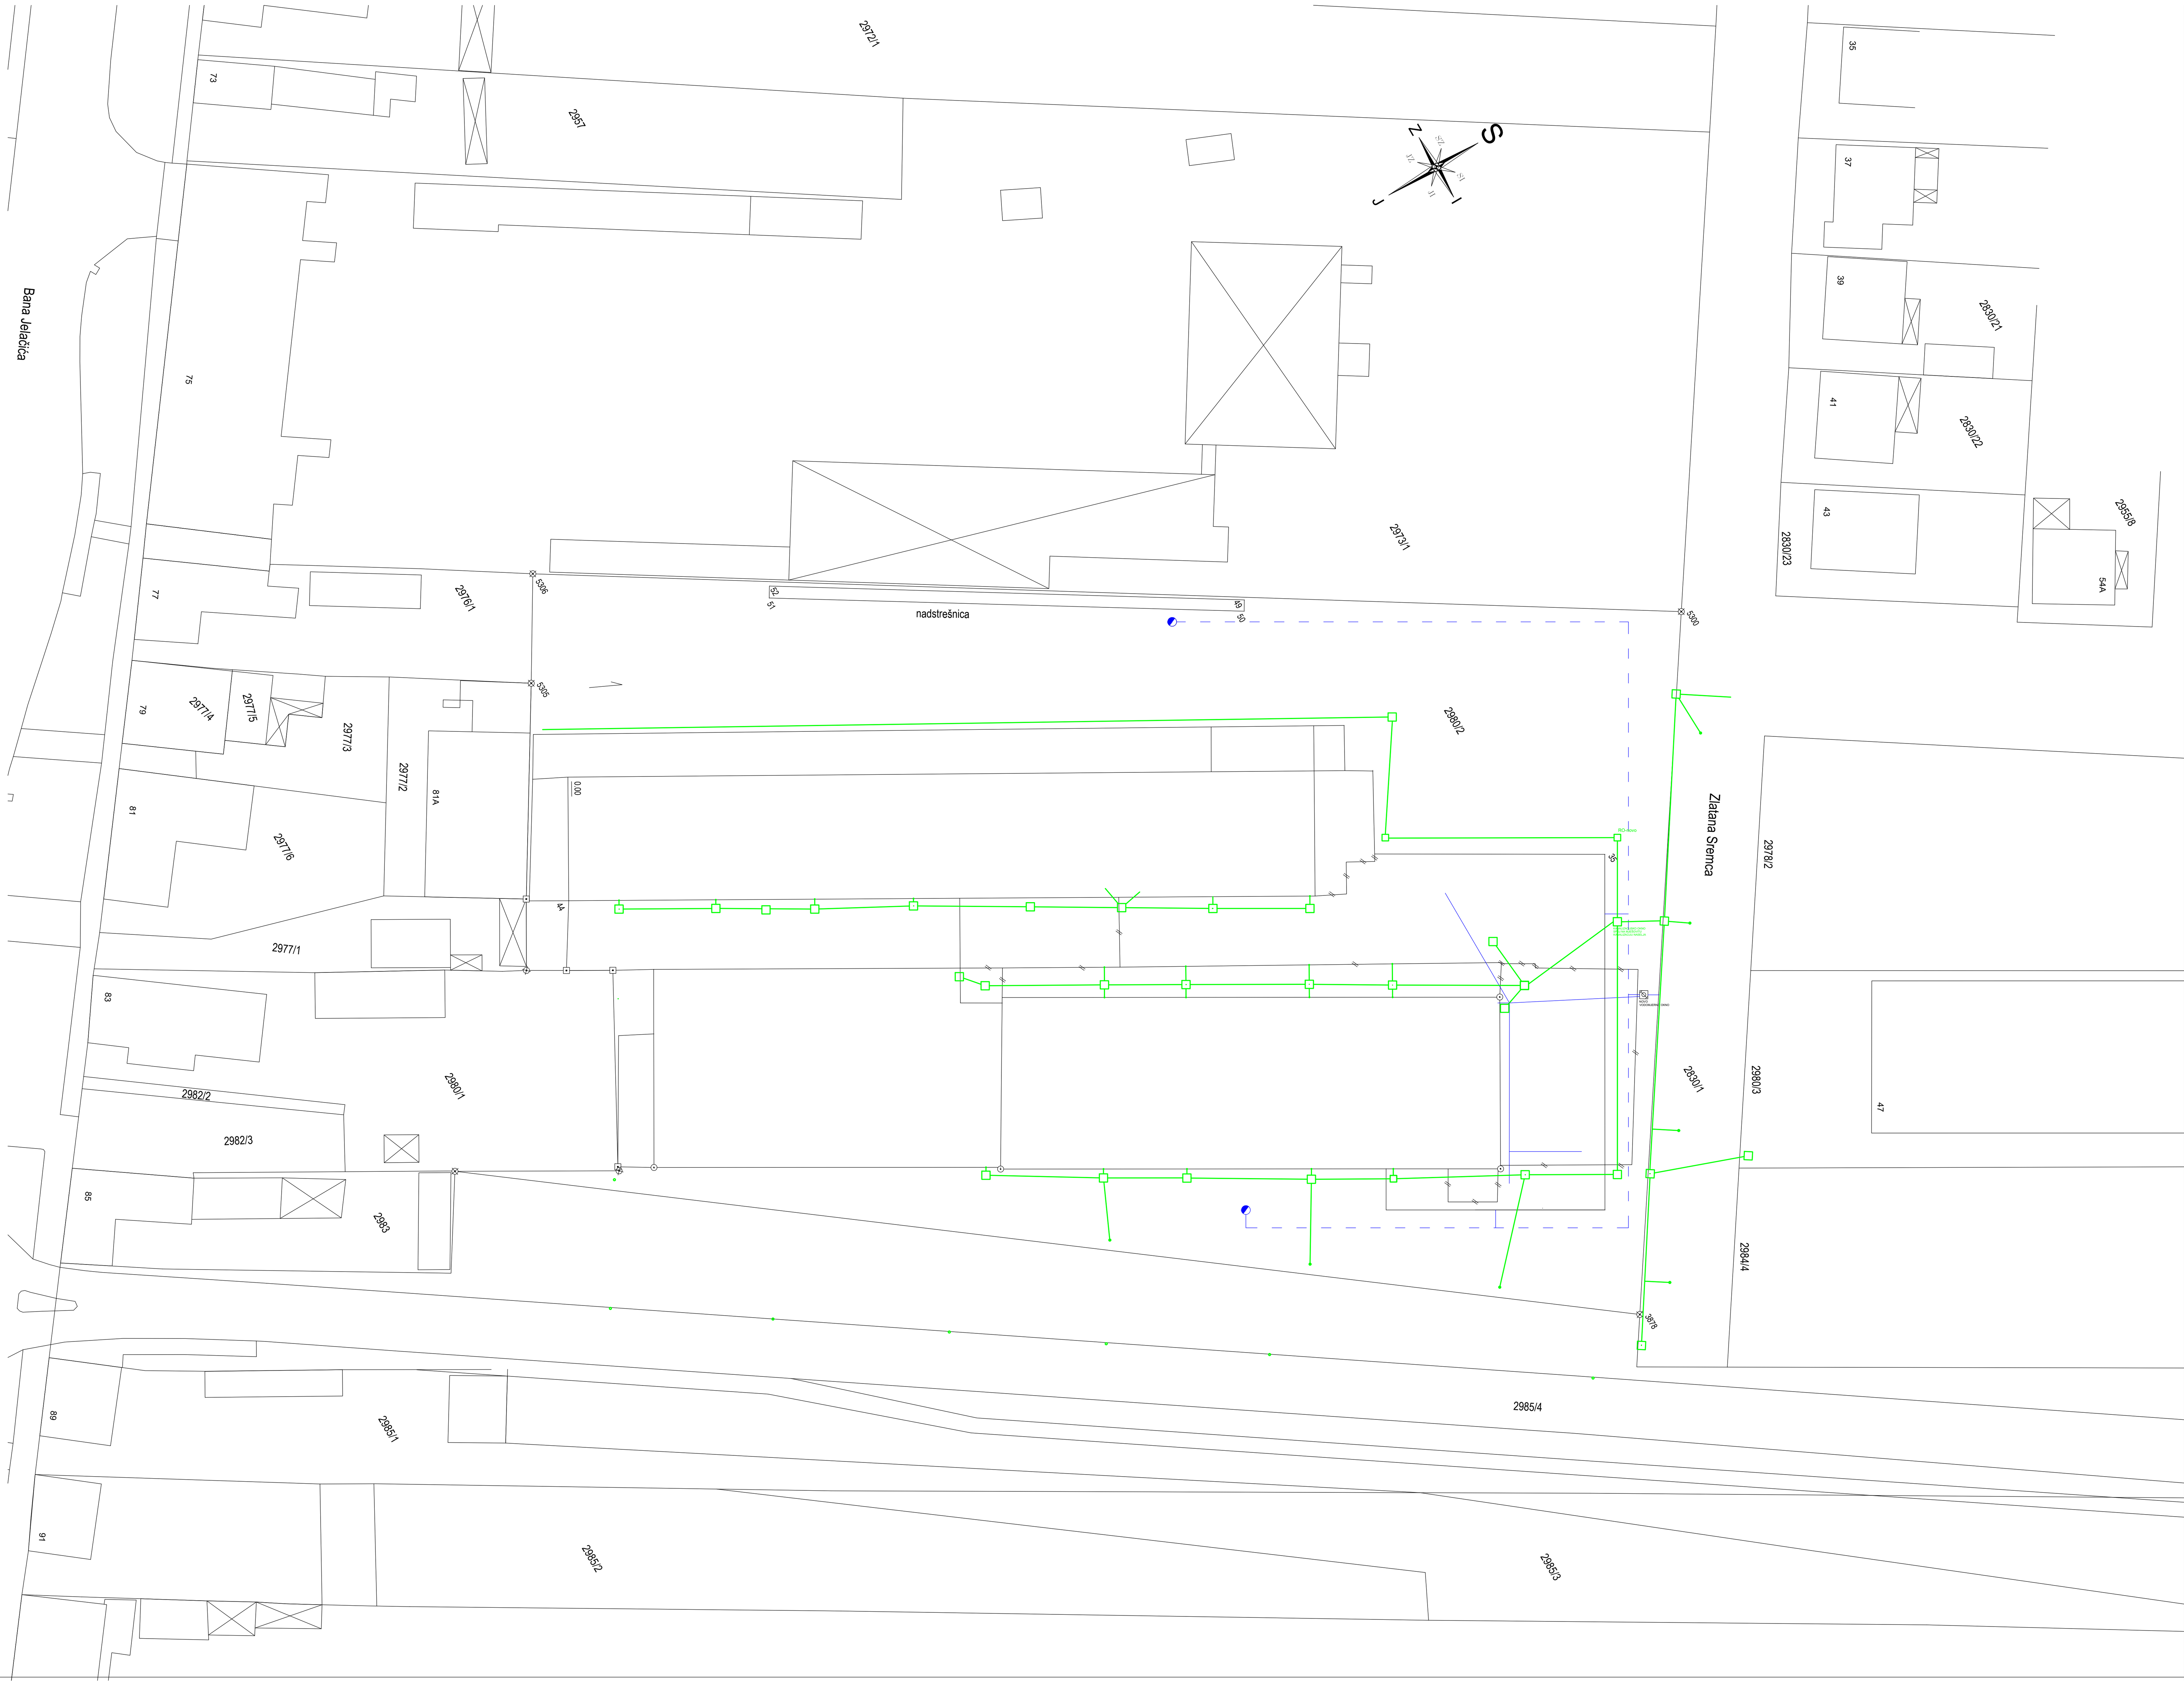

VODOMJERNO OKNO

REVIZIJSKA OKNA

VANJSKI HIDRANT

HIDRANTSKA MREŽA

VODOVODNA MREŽA

KANALIZACIJSKA MREŽA

TOMLJENOVIĆ d.o.o.
Energija za dobrobit čovjeka

TOMLJENOVIĆ d.o.o
Zagrebačka 311
35000 Slavonski Brod
Tel. 035/408-404
Fax. 035/408-405
tomljenovic@sb.t-com.hr

INVESTITOR: VINKOPROM d.o.o.
H.V. Hrvatinića 108, Vinkovci

GRAĐEVINA: Poslovna zgrada-rekonstrukcija-dogradnja prodajnih i skladišnih prostora i prenamjena dijela skladišnog prostora u prodajni prostor

VRSTA PROJEKTA: Projekt vodovoda i kanalizacije

LOKACIJA: k.č.br. 2980/2, k.o. Vinkovci

RAZINA RAZRADE: Glavni projekt

NAZIV CRTEŽA: Situacija

PROJEKTANT: MILJENKO TOMLJENOVIĆ dipl.ing.stroj.

PEČAT: Hrvatska komora inženjera strojarstva, Miljenko Tomljenović, dipl.ing.stroj., Ovlašteni inženjer strojarstva, S 1133

CRTAO:

POTPIS:

DATUM:	BROJ PROJEKTA:	ZAJED. OZNAKA PROJEKTA:	BR. CRTEŽA:	MJERILO:	FORMAT:
listopad 2016.	311016-GP-VK	60 / 2016	01	1 : 500	A2+