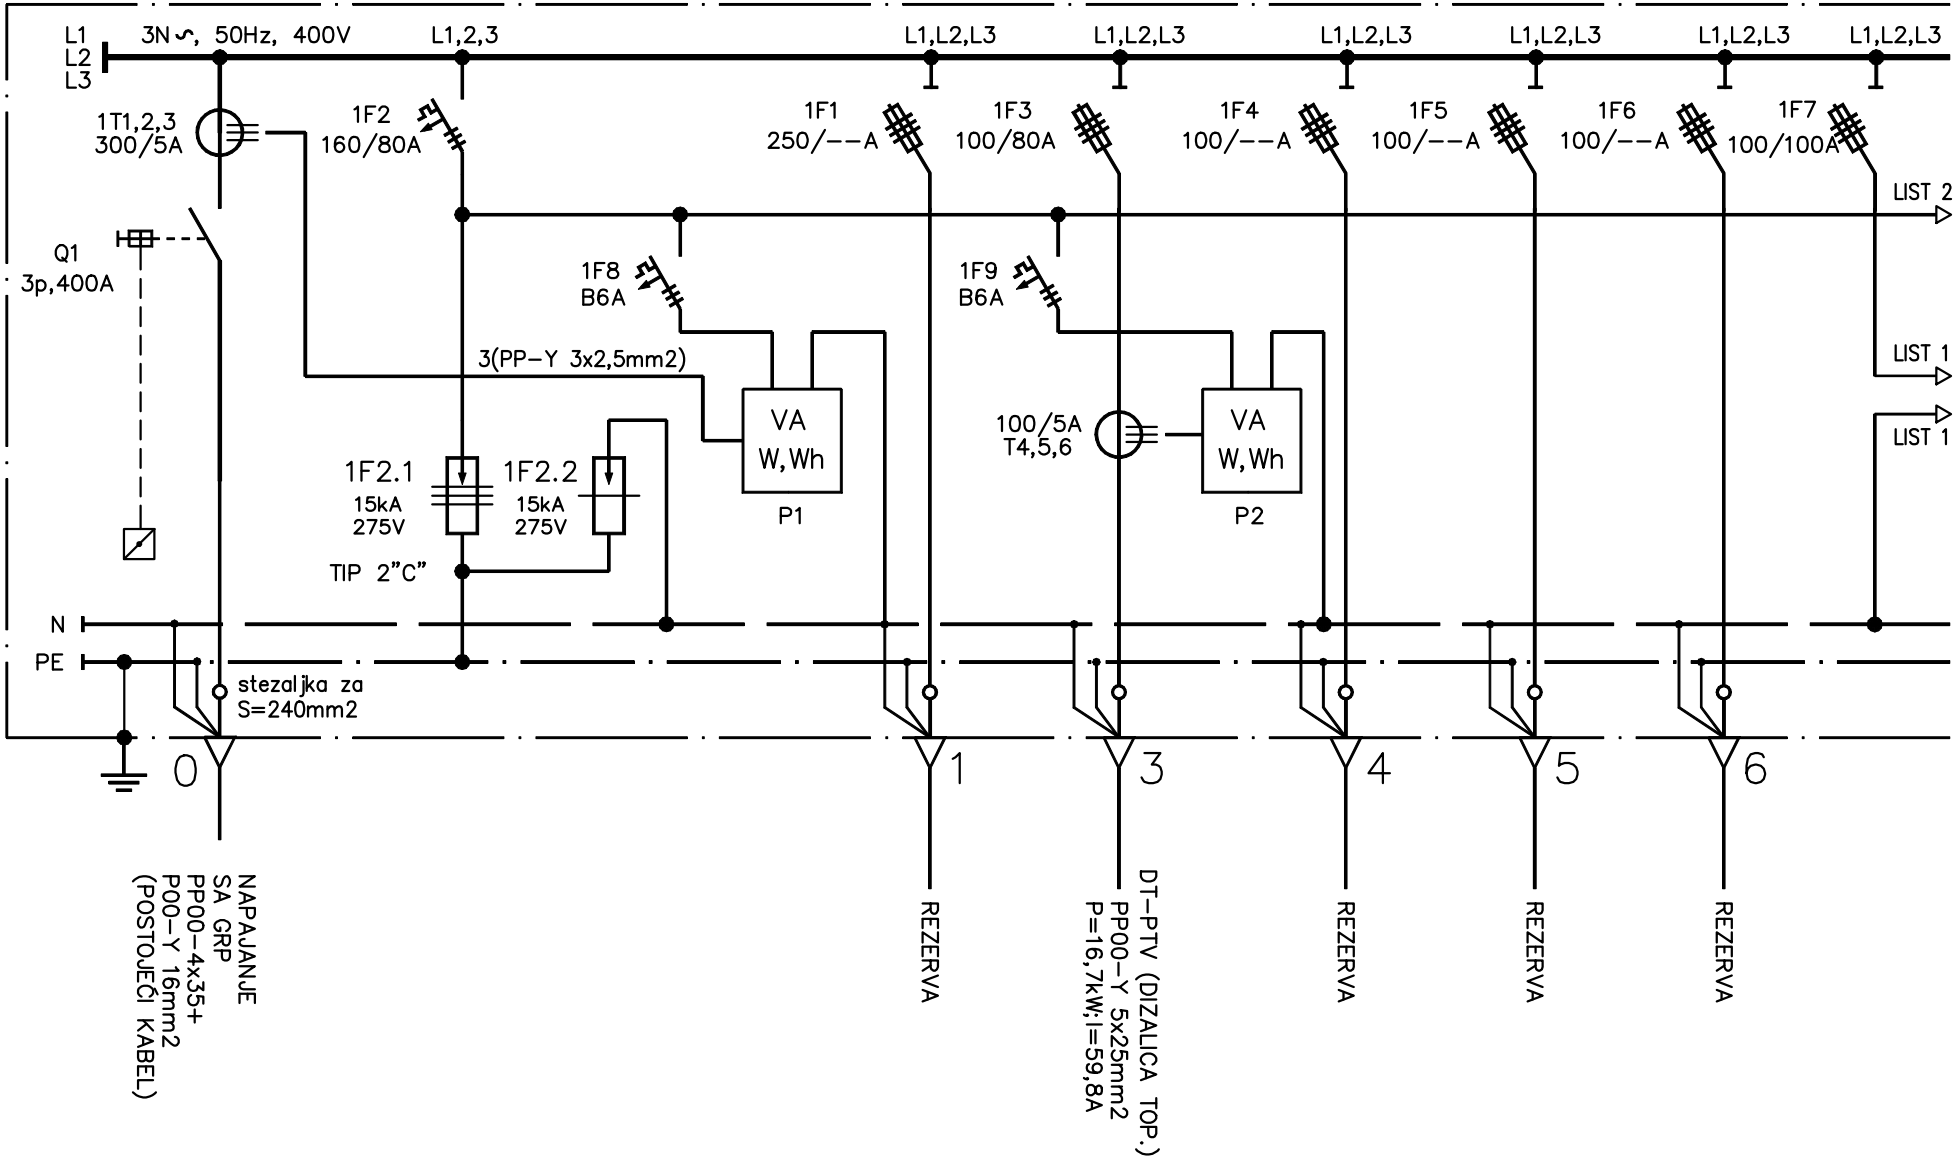

GPZ d.d. RIJEKA		RP-PTV (priprema PTV)	PROJ. BR. 338/ 17 DATUM: 01/ 18	CRTEŽ BR. 2 LIST: 1/ 6