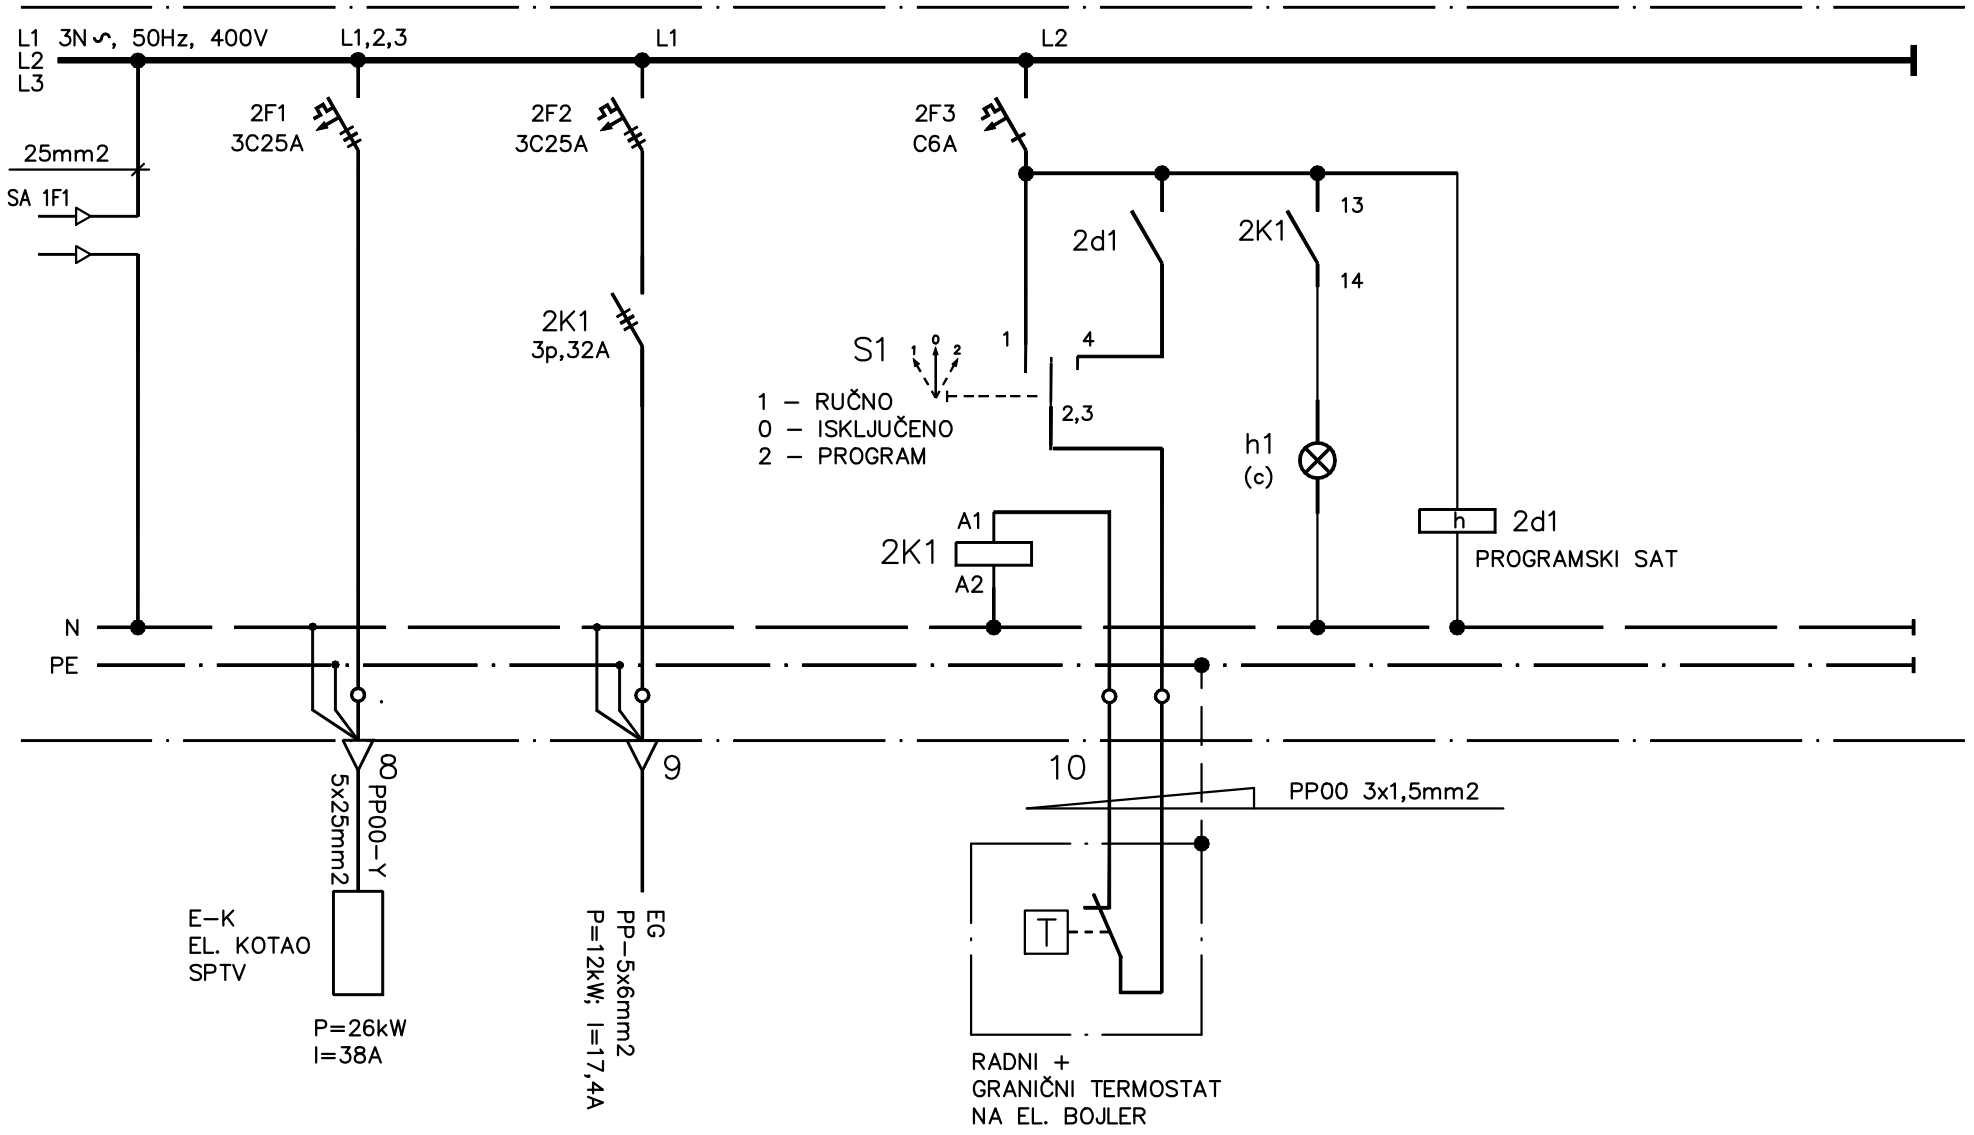


GPZ d.d. RIJEKA		RP–PTV (priprema PTV)	PROJ. BR. 338/ 17 DATUM: 01/ 18	CRTEŽ BR. 2 LIST: 2/ 6