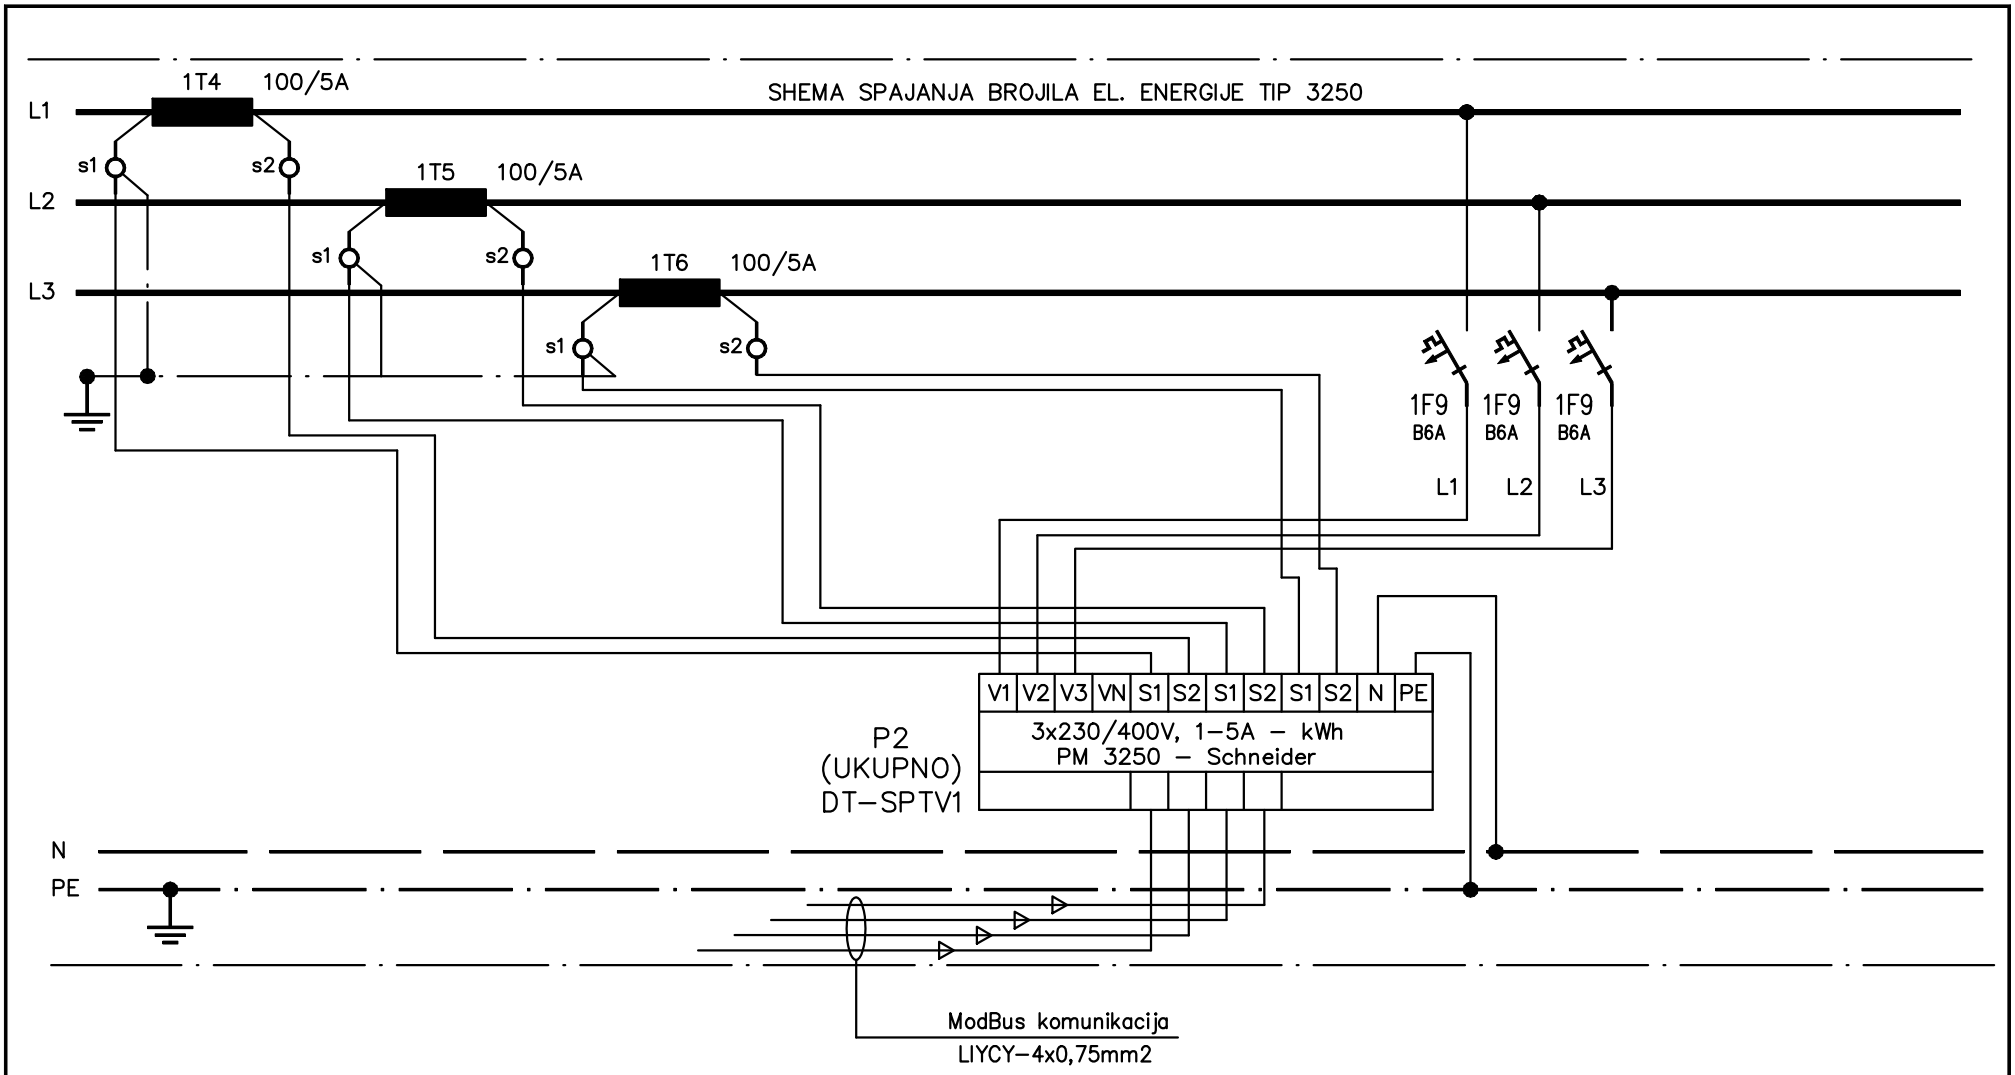


SPAJANJE STEZALKE STRUJNIH
TRAFOA SA P/Fj 2,5mm2

GPZ d.d. RIJEKA		RP–SPTV (spremnik SPTV)	PROJEKT BR. 338/ 17 DATUM: 01/ 18	CRTEŽ BR. 2 LIST: 6/ 6