


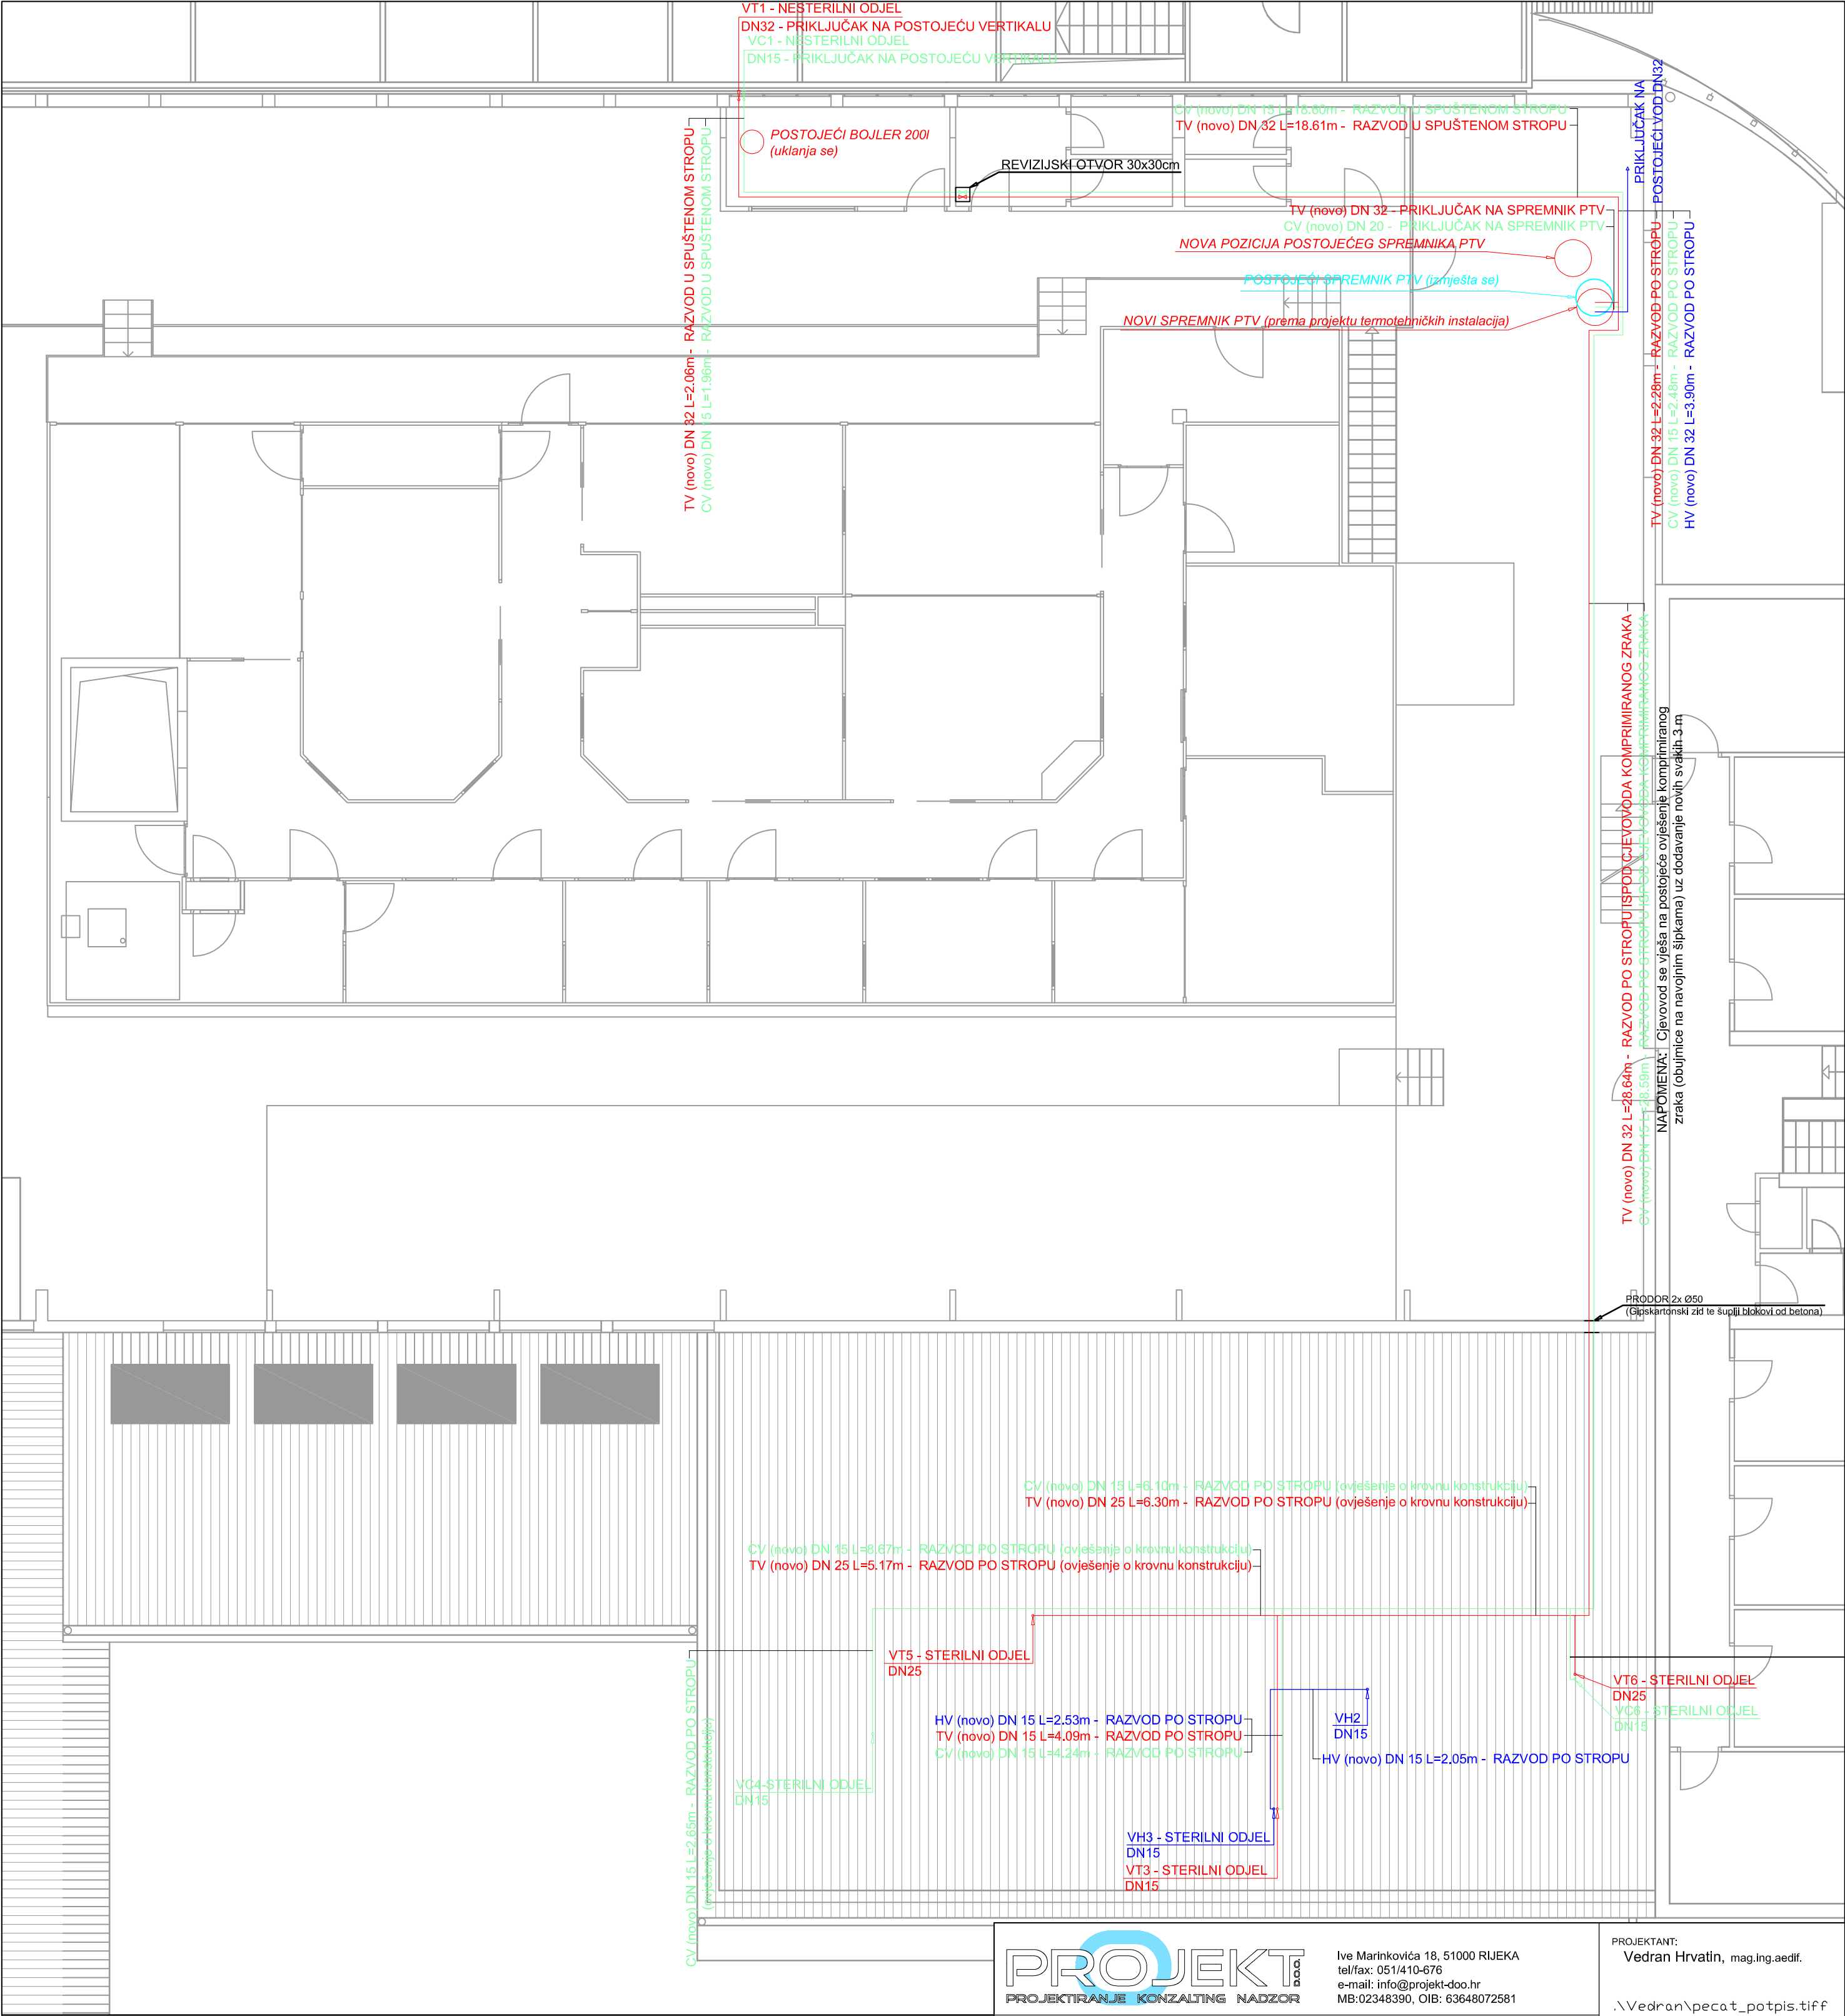

LEGENDA:		NAPOMENA:		NAZIV GRADEVINE: UGRADNJA SPREMNIKA PTV-e ODJEL STERILNIH I NESTERILNIH OTOPINA U OBJEKTU A							
dovod - hladna voda dovod - topla voda dovod - cirkulacija		Mikrolokacije opšava i vertikalna potrebno je potvrditi na licu mjesta.		INVESTITOR: JGL d.d., Svilno 20, 51000 Rijeka, OIB:20950636972							
				FAZA IZRADE PROJEKTA: GLAVNI PROJEKT		STRUKOVNA ODREDNICA PROJEKTA I NAZIV PROJEKTIRANOG DIJELA: GRAĐEVINSKI PROJEKT HIDROINSTALACIJA					
				ZAJEDNIČKA OZNAKA PROJEKTA: JGL-2018-02		OZNAKA PROJEKTA: 01-18/GP-VIK		MJEŠTO I DATUM IZRADE: Rijeka, siječanj 2018.			
				NACRT: TLOCRT KATA - VODOVOD				MJERILO: 1:100		LIST: 3.	