


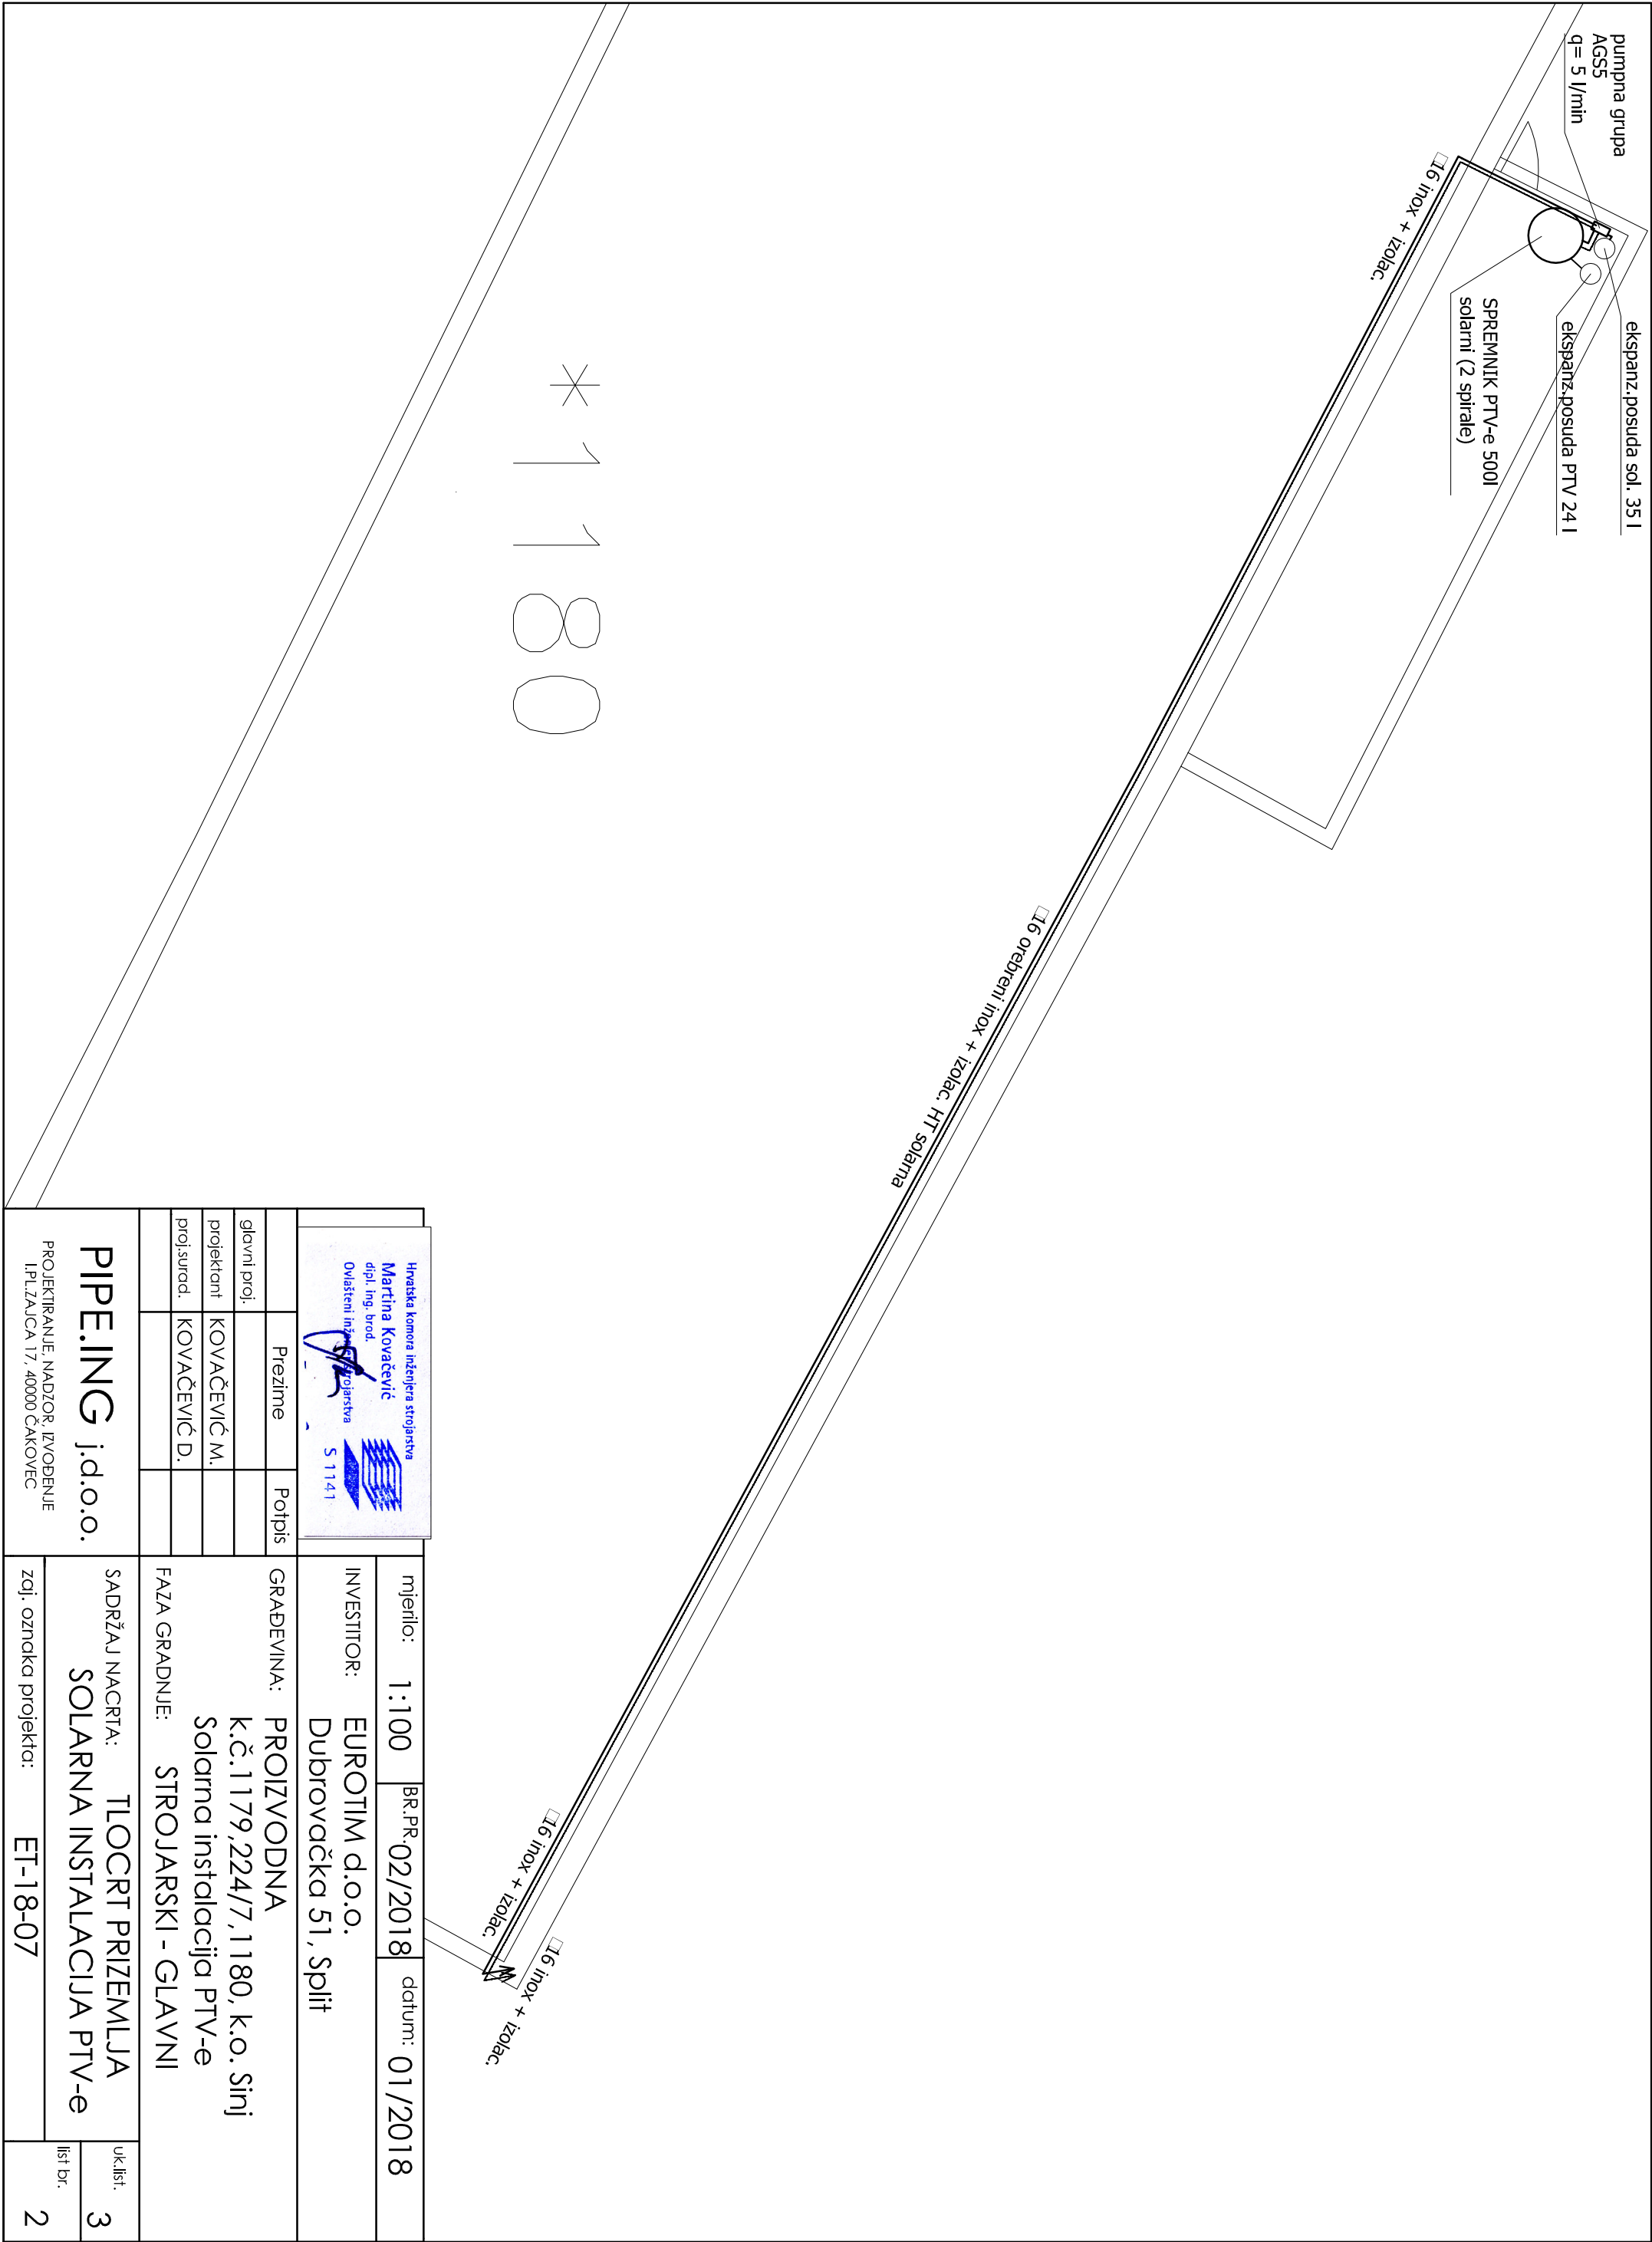

*1180

Hrvatska komora inženjera strojarstva Martina Kovačević dipl. inž. brod. Ovlašteni inženjer strojarstva  S 1141 			mjerilo: 1:100		BR.PR: 02/2018	datum: 01/2018
INVESTITOR: EUROTIM d.o.o.			Dubrovačka 51, Split			
GRADEVINA: PROIZVODNA			k.č. 1179, 224/7, 1180, k.o. Sinj			
Solarna instalacija PTV-e			FAZA GRADNJE: STROJARSKI - GLAVNI			
glavni proj.			Prezime			
projektant			KOVAČEVIĆ M.			
proj.surad.			KOVAČEVIĆ D.			
PIPE.ING j.d.o.o.			SADRŽAJ NACRTA: TLOCRT PRIZEMLJA			
PROJEKTIRANJE, NADZOR, IZVOĐENJE			SOLARNA INSTALACIJA PTV-e			
I.P.L.ZAJČKA 17, 40000 ČAKOVEC			zaj. oznaka projekta: ET-18-07			
list br.			2			
3						