
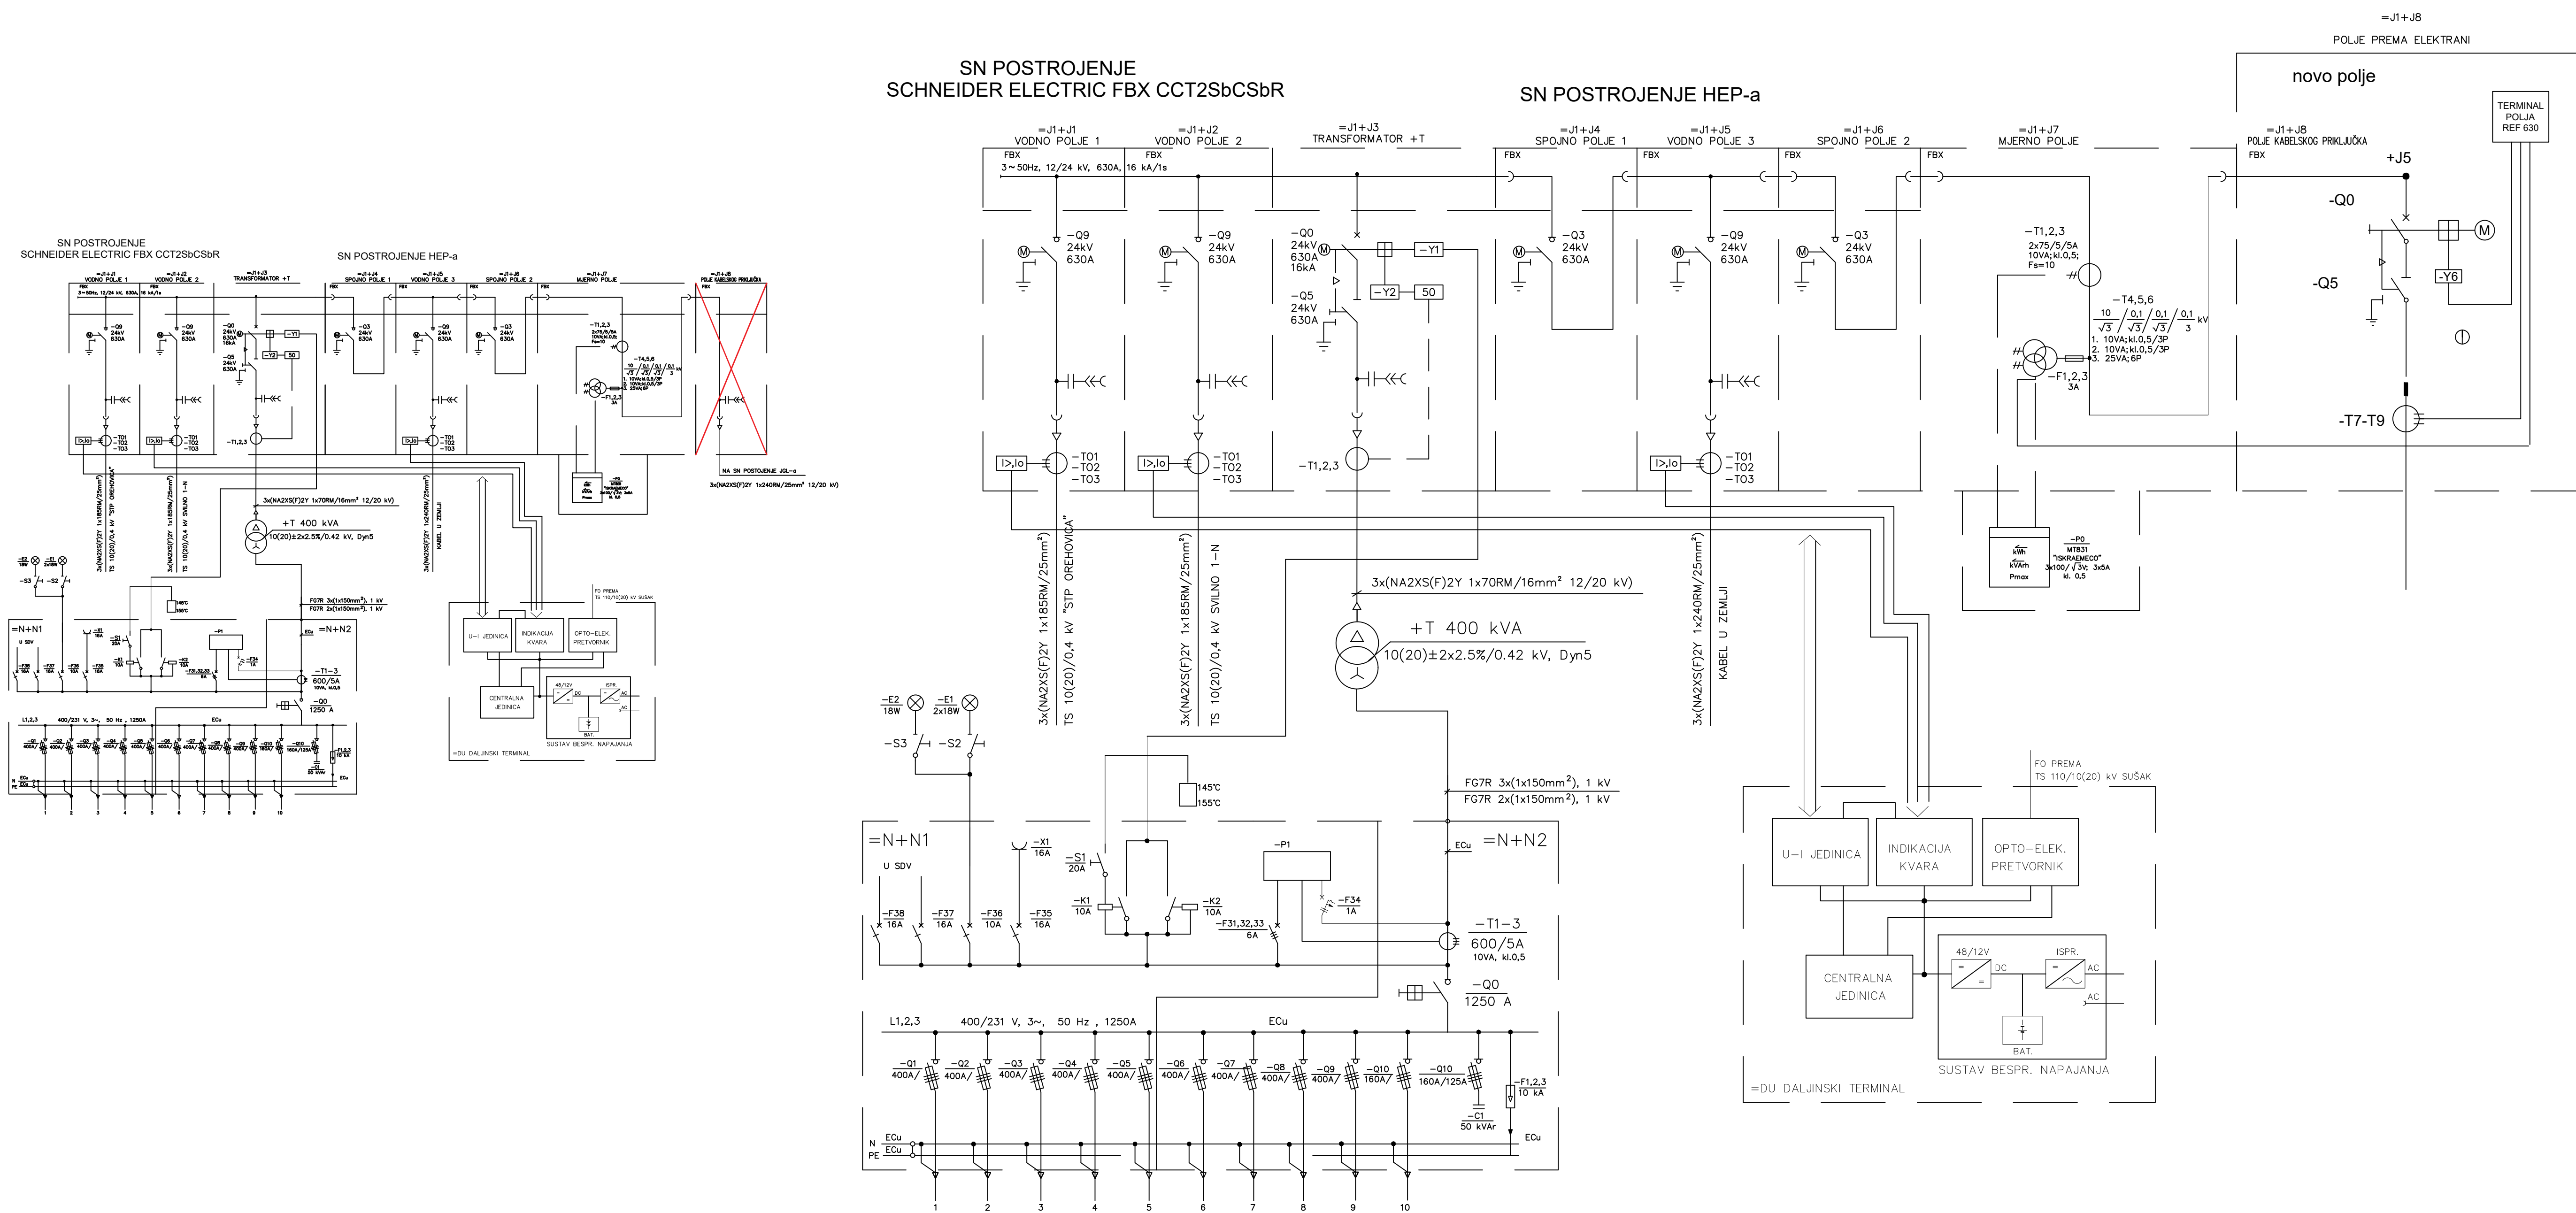


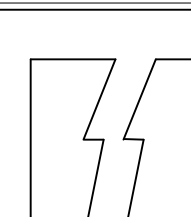

	HEP-Operator distribucijskog sustava d.o.o. ELEKTROPRIMORJE RIJEKA		Izradio: A. ANTONIĆ, mag.ing.el.		Datum: 12.2017.	
	Naziv građevine: FOTONAPONSKA ELEKTRANA ZA VLASTITU POTROŠNJU G16		Crtao: A. ANTONIĆ, mag.ing.el.			
	Investitor: HEP-ODS d.o.o. Zagreb		Vidio: N. BANOVIC, dipl.ing.el.		Datoteka:	
	Nacrt: Načelna shema TS 10/0,4 kV JGL SVILNO 2		Pregledao: V.SROK, dipl.ing.el.		Broj nacrt:	
Mjerilo:				Listova: 1		List: 1