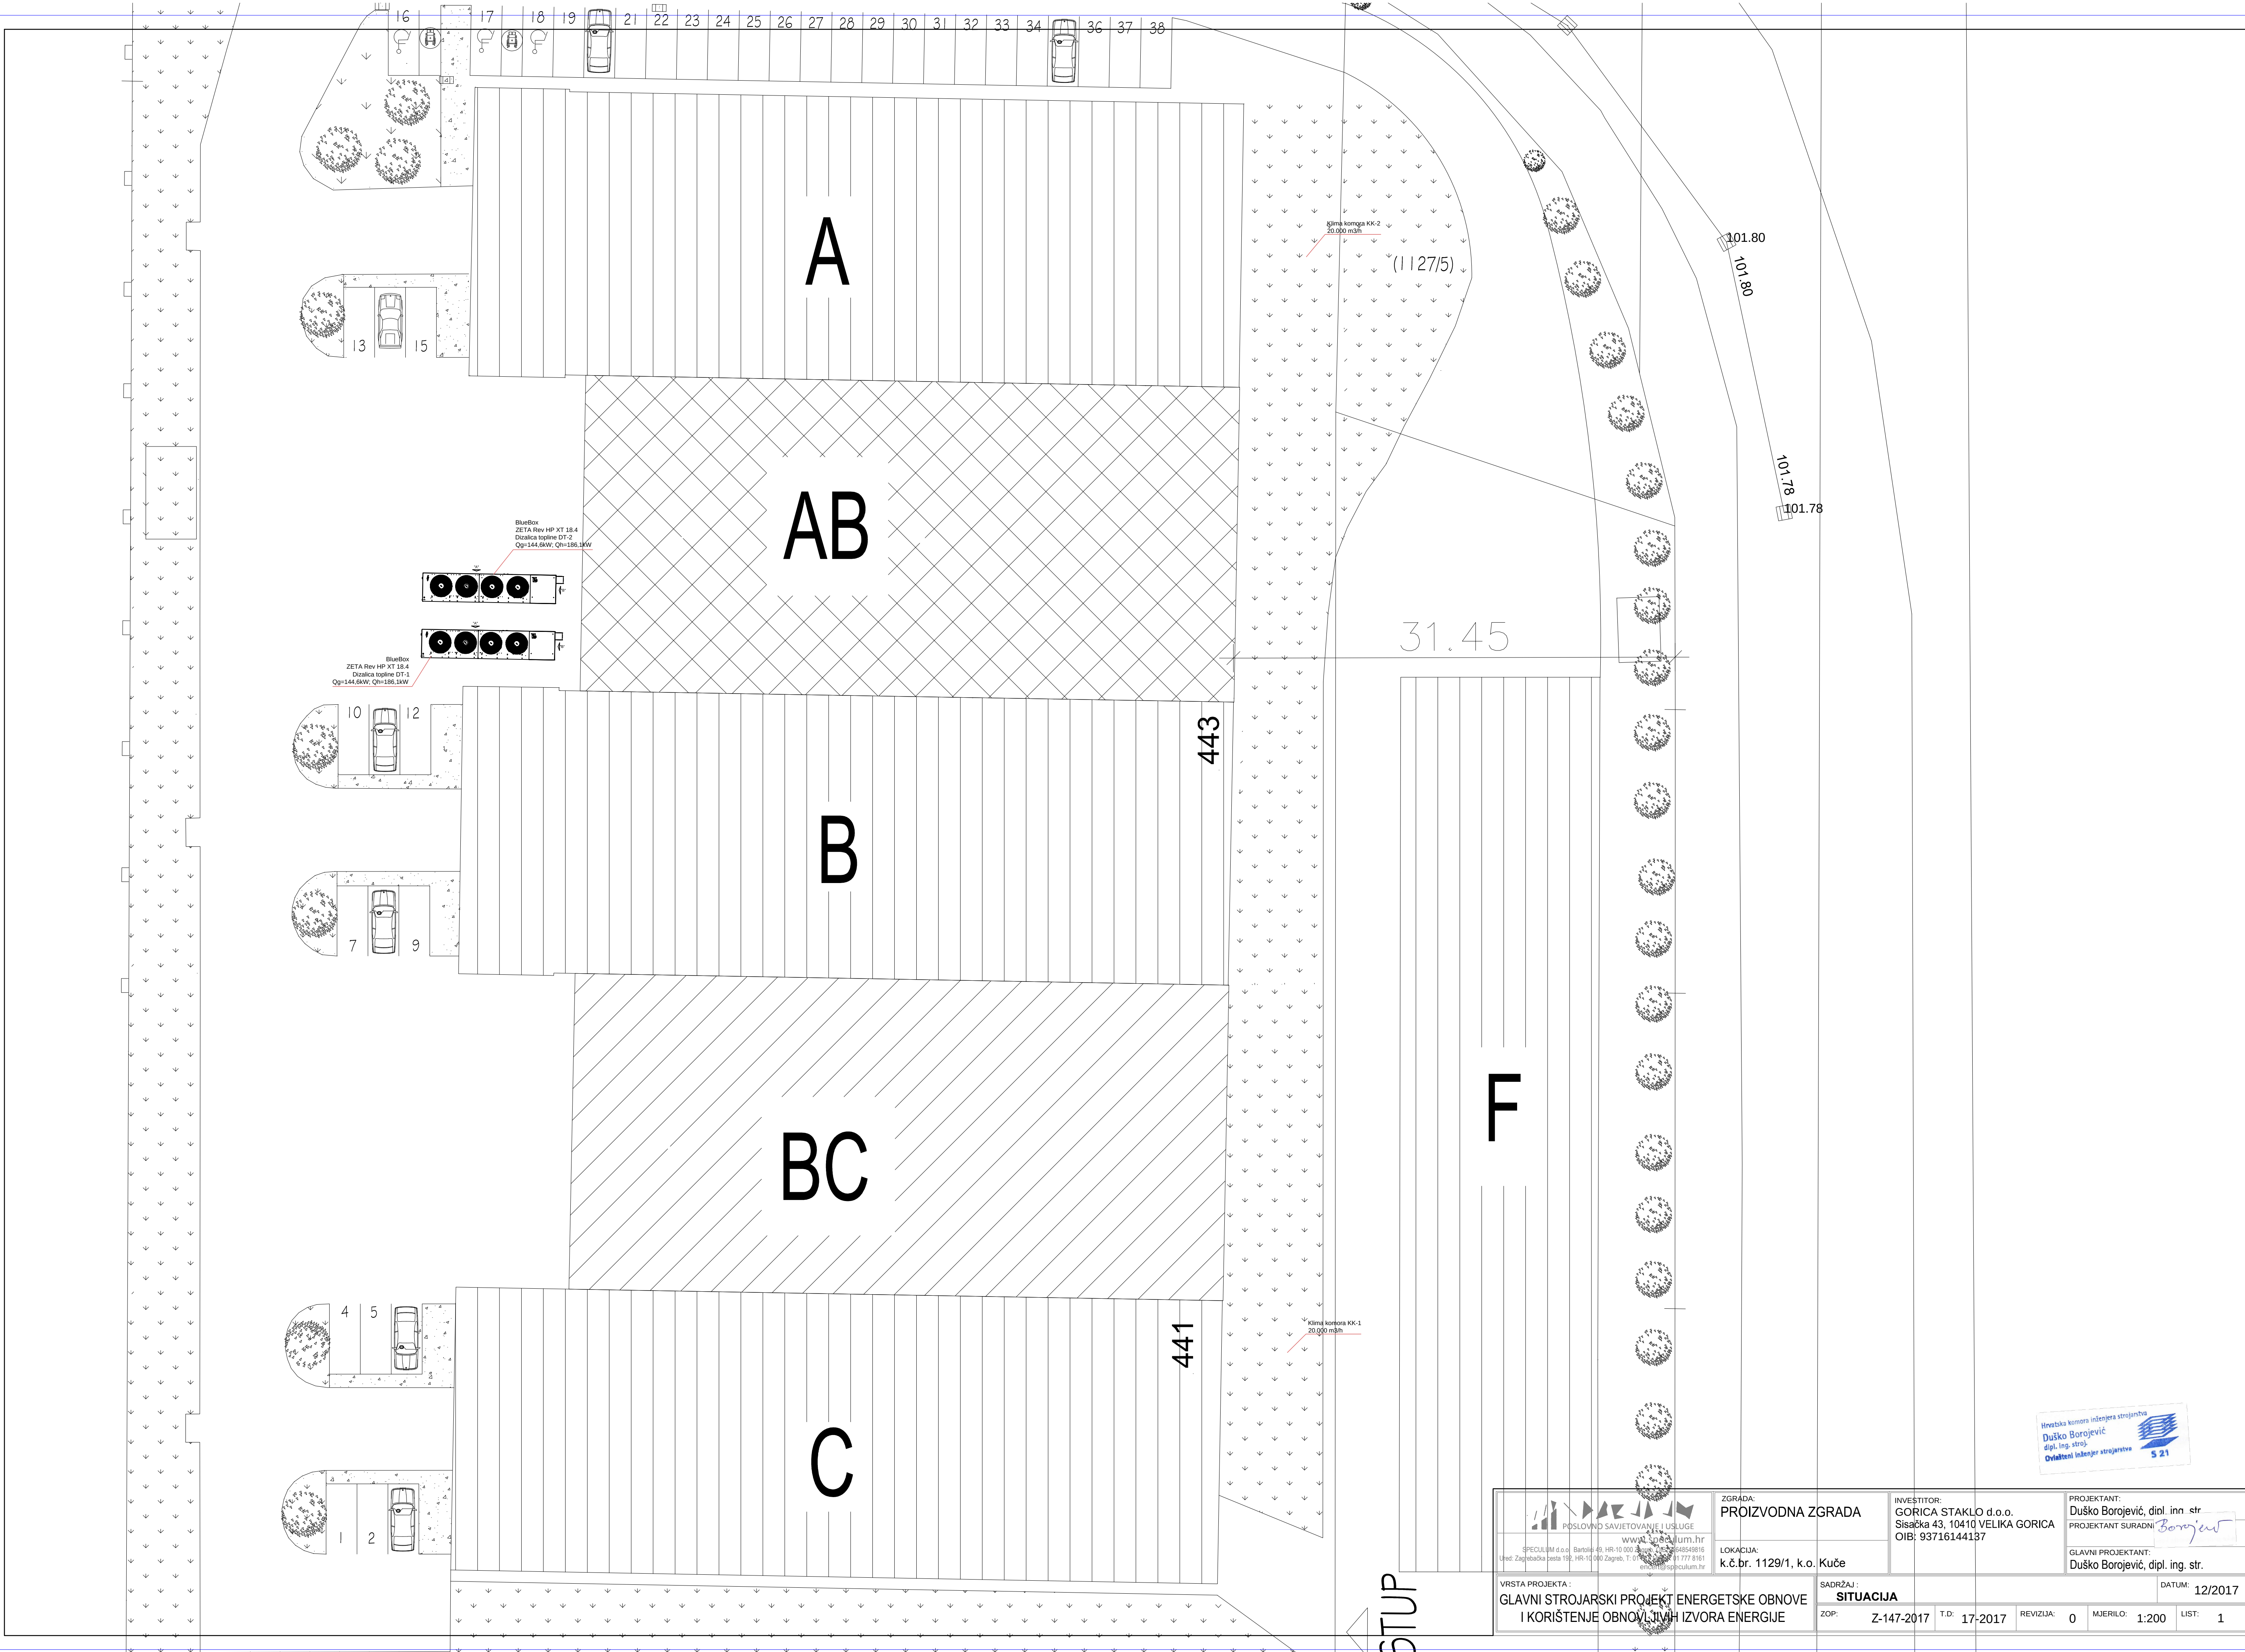


 POSLOVNO SAVJETOVANJE I USLUGE www.speculum.hr SPECULUM d.o.o. Bartolija 49, HR-10 000 Zagreb, t: 01 3636465/49816 Ured: Zagrebačka cesta 192, HR-10 000 Zagreb, T: 01 777 8161 e: ured@speculum.hr	ZGRADA: PROIZVODNA ZGRADA	INVESTITOR: GORICA STAKLO d.o.o. Sisačka 43, 10410 VELIKA GORICA OIB: 93716144137	PROJEKTANT: Duško Borojević, dipl. inž. str. PROJEKTANT SURADNIK: <i>Borojević</i>
	LOKACIJA: k.č.br. 1129/1, k.o. Kuće	GLAVNI PROJEKTANT: Duško Borojević, dipl. ing. str.	DATUM: 12/2017
VRSTA PROJEKTA: GLAVNI STROJARSKI PROJEKT ENERGETSKE OBNOVE I KORIŠTENJE OBNOVLJIVIH IZVORA ENERGIJE	SADRŽAJ: SITUACIJA	ZOP: Z-147-2017	T.D: 17-2017
		REVIZIJA: 0	MJERILO: 1:200
			LIST: 1