

GLAVNI PROJEKT – ELEKTROTEHNIČKI PROJEKT MAPA V				
Građevina: Povećanje energetske učinkovitosti uporabe građevine – poslovna zgrada "ERKS" na lokaciji Runke 17, Premantura Lokacija: Runke 17, Premantura, 52100 Pula na k.č.br. 237/2, k.o. Premantura				
Investitor: <i>Tiflotehna d.o.o., Draškovićeve 80, 10000 Zagreb, OIB: 66233067989</i>	Projektant: Goran Ribić, mag.ing.el.	T.D. 128/18	Datum: 09.2018.	Rev: 00
Glavni projektant: Jerko Bošković, mag.ing.aedif	Suradnici: <i>B.B., A.B., D.K.</i>		Z.O.P. ENU-126/18	

F. NACRTI I PRILOZI



 GORAN RIBIĆ
 mag.ing.el.
 E 2300 OVLAŠTENI INŽENJER
 ELEKTROTEHNIKE



GLAVNI PROJEKT – ELEKTROTEHNIČKI PROJEKT MAPA V				
Građevina: Povećanje energetske učinkovitosti uporabive građevine – poslovna zgrada "ERKS" na lokaciji Runke 17, Premantura Lokacija: Runke 17, Premantura, 52100 Pula na k.č.br. 237/2, k.o. Premantura				
Investitor: Tiflotehna d.o.o., Draškovićeva 80, 10000 Zagreb, OIB: 66233067989	Projektant: Goran Ribić, mag.ing.el.	T.D. 128/18	Datum: 09.2018.	Rev: 00
Glavni projektant: Jerko Bošković, mag.ing.aedif	Suradnici: B.B., A.B., D.K.		Z.O.P. ENU-126/18	

F01-01 LEGENDA – postojeće stanje



SIMBOL	OZNAKA	FOTO	OPIS (osnovne karakteristike)
	-E1.1		FLUO svjetiljka / T8 / 2x36W / elektromagnetska prigušnica / 230V, 50Hz
	-E1.2		FLUO svjetiljka / T8 / 1x18W / elektromagnetska prigušnica / 230V, 50Hz NAPOMENA: montirana na zid
	-E1.3		FLUO svjetiljka / T5 / 1x28W / elektromagnetska prigušnica / 230V, 50Hz NAPOMENA: montirana na zid
	-E2.1		Svjetiljka - Fluokompakt / 4x24W / 230V, 50Hz
	-E2.2		Svjetiljka – Fluokompakt / 2x26W / 230V, 50Hz Napomena: ugradna

GLAVNI PROJEKT – ELEKTROTEHNIČKI PROJEKT MAPA V				
Građevina: Povećanje energetske učinkovitosti uporabive građevine – poslovna zgrada "ERKS" na lokaciji Runke 17, Premantura Lokacija: Runke 17, Premantura, 52100 Pula na k.č.br. 237/2, k.o. Premantura				
Investitor: Tiflotehna d.o.o., Draškovićeva 80, 10000 Zagreb, OIB: 66233067989	Projektant: Goran Ribić, mag.ing.el.	T.D. 128/18	Datum: 09.2018.	Rev: 00
Glavni projektant: Jerko Bošković, mag.ing.aedif	Suradnici: B.B., A.B., D.K.		Z.O.P. ENU-126/18	

	-E2.3		Svjetiljka - Fluokompakt/ 2x18W / 230V, 50Hz NAPOMENA: montirana na zid
	-E2.4		Svjetiljka - Fluokompakt/ 40W / 230V, 50Hz
	-E2.5		Svjetiljka - Fluokompakt/ 20W / 230V, 50Hz
	-E2.6		Svjetiljka - Fluokompakt/ 26W / 230V, 50Hz

GLAVNI PROJEKT – ELEKTROTEHNIČKI PROJEKT MAPA V				
Građevina: Povećanje energetske učinkovitosti uporabive građevine – poslovna zgrada "ERKS" na lokaciji Runke 17, Premantura Lokacija: Runke 17, Premantura, 52100 Pula na k.č.br. 237/2, k.o. Premantura				
Investitor: Tiflotehna d.o.o., Draškovićeve 80, 10000 Zagreb, OIB: 66233067989	Projektant: Goran Ribić, mag.ing.el.	T.D. 128/18	Datum: 09.2018.	Rev: 00
Glavni projektant: Jerko Bošković, mag.ing.aedif	Suradnici: B.B., A.B., D.K.		Z.O.P. ENU-126/18	

F01-02 LEGENDA – novo stanje

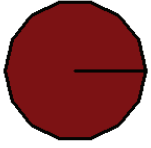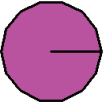SIMBOL	OZNAKA	FOTO	OPIS (osnovne karakteristike)
	S1		LED svjetiljka / nadgradna / 33W / 4000K / 230V, 50Hz
	S2		LED svjetiljka / nadgradna / 15W / 4000K / 230V, 50Hz
	S3		LED svjetiljka / nadgradna / 36W / 3000K / 230V, 50Hz
	S4		LED svjetiljka / nadgradna / 53W / 3000K / 230V, 50Hz
	S5		LED svjetiljka / ugradna / 20W / 4000K / 230V, 50Hz



GLAVNI PROJEKT – ELEKTROTEHNIČKI PROJEKT MAPA V				
Građevina: Povećanje energetske učinkovitosti uporabive građevine – poslovna zgrada "ERKS" na lokaciji Runke 17, Premantura Lokacija: Runke 17, Premantura, 52100 Pula na k.č.br. 237/2, k.o. Premantura				
Investitor: Tiflotehna d.o.o., Draškovićeve 80, 10000 Zagreb, OIB: 66233067989	Projektant: Goran Ribić, mag.ing.el.	T.D. 128/18	Datum: 09.2018.	Rev: 00
Glavni projektant: Jerko Bošković, mag.ing.aedif	Suradnici: B.B., A.B., D.K.		Z.O.P. ENU-126/18	

	S6		LED svjetiljka / nadgradna / 12,5W / 4000K / 230V, 50Hz
	S7		LED svjetiljka / nadgradna / 24W / 4000K / 230V, 50Hz
	S8		LED svjetiljka / nadgradna / 18W / 3000K / 230V, 50Hz
	S9		LED svjetiljka / nadgradna / 9W / 3000K / 230V, 50Hz
	S10		LED svjetiljka / nadgradna / 15W / 3000K / 230V, 50Hz




GLAVNI PROJEKT – ELEKTROTEHNIČKI PROJEKT MAPA V				
Građevina: Povećanje energetske učinkovitosti uporabive građevine – poslovna zgrada "ERKS" na lokaciji Runke 17, Premantura Lokacija: Runke 17, Premantura, 52100 Pula na k.č.br. 237/2, k.o. Premantura				
Investitor: Tiflotehna d.o.o., Draškovićeva 80, 10000 Zagreb, OIB: 66233067989	Projektant: Goran Ribić, mag.ing.el.	T.D. 128/18	Datum: 09.2018.	Rev: 00
Glavni projektant: Jerko Bošković, mag.ing.aedif	Suradnici: B.B., A.B., D.K.		Z.O.P. ENU-126/18	

	S11		LED svjetiljka / nadgradna / 10W / 4000K / 230V, 50Hz
---	-----	--	---






TESLA [®]		GLAVNI PROJEKTANT: Jerko Bošković, mag. ing. aedif.		GLAVNI PROJEKT - ELEKTROTEHNIČKI PROJEKT - MAPA V				
OIB 24079480259 Horvatsko 18, HR-42244 Klenovnik tel + 385 (0)42 488 070 fax + 385 (0)42 488 071 email Info@tesla.com.hr web www.tesla.com.hr		PROJEKTANT: Goran Ribić, mag.ing.el.		INVESTITOR: Tiflotehna d.o.o. Draškovićeve 80, 10000 Zagreb				
		SURADNIK: BB, AB, DK		GRADEVINA: Povećanje energetske učinkovitosti uporabe građevine - poslovna zgrada "ERKS" na lokaciji Runke 17, Premantura				
				LOKACIJA: Runke 17, Premantura, 52100 Pula, na k.č.br. 237/2, k.o. Premantura				
M.P.	 GORAN RIBIĆ mag.ing.el. E 2300 OVLASĆENI INŽENJER ELEKTROTEHNIKE	DIREKTOR: Goran Ribić, mle		SADRŽAJ: - Tlocrt podruma - postojeća unutarnja rasvjeta				
		REV: 00		Z.O.P.: ENU-126/18		FORMAT: A4	LIST:	NACRT:
		DATUM: 09.2018.		T.D.: 128/18		MJERILO: 1:100	01/01	F02-01

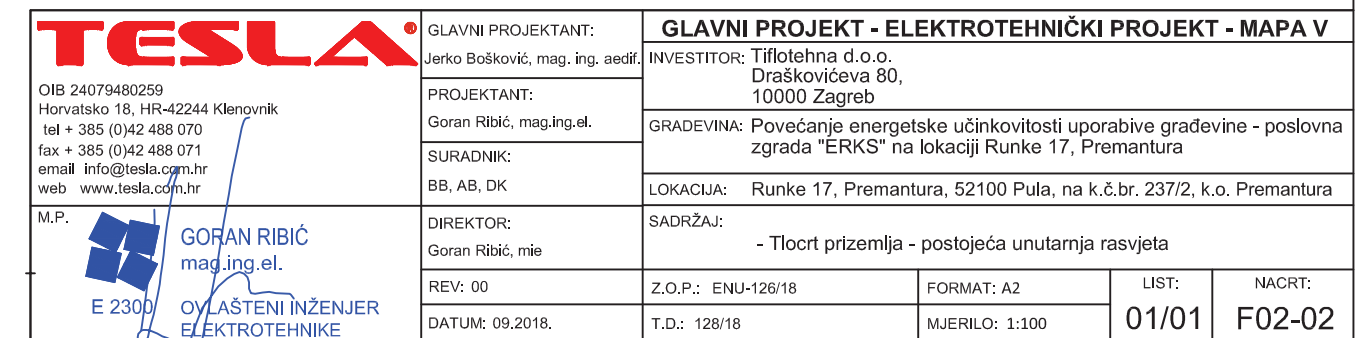



TESLA		GLAVNI PROJEKT - ELEKTROTEHNIČKI PROJEKT - MAPA V	
OIB 24079480259 Hrvatsko 18, HR-42244 Klenovnik tel + 385 (0)42 488 070 fax + 385 (0)42 488 071 email info@tesla.com.hr web www.tesla.com.hr		GLAVNI PROJEKTANT: Jerko Bošković, mag. ing. aedif.	
M.P.  E 2300		PROJEKTANT: Goran Ribić, mag.ing.el.	
GORAN RIBIĆ mag.ing.el. OVLAŠTENI INŽENJER ELEKTROTEHNIKE		SURADNIK: BB, AB, DK	
		DIREKTOR: Goran Ribić, mle	
		REV: 00	
		DATUM: 09.2018.	
		INVESTITOR: Tifletna d.o.o. Draškovičeva 80, 10000 Zagreb	
		GRADEVINA: Povećanje energetske učinkovitosti uporabe građevine - poslovna zgrada "ERKS" na lokaciji Runke 17, Premantura	
		LOKACIJA: Runke 17, Premantura, 52100 Pula, na k.č.br. 237/2, k.o. Premantura	
		SADRŽAJ: - Tlocrt 1. kata - postojeća unutarnja rasvjeta	
		Z.O.P.: ENU-126/18	
		FORMAT: A3	
		LIST: 01/01	
		NACRT: F02-03	

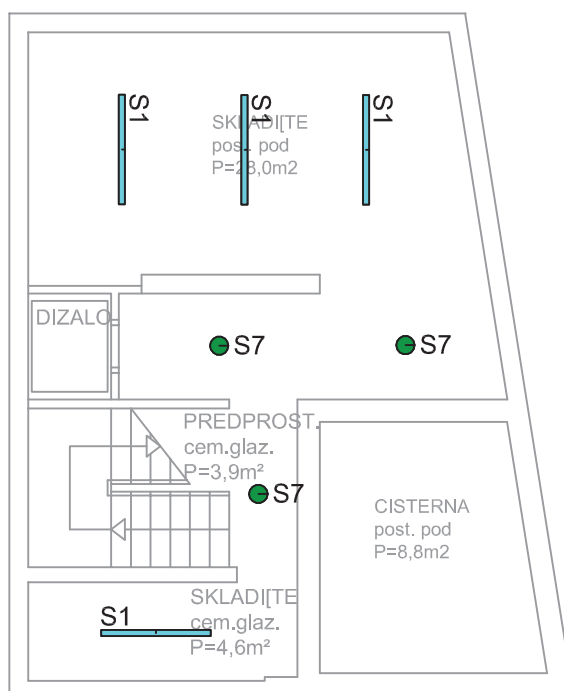

TESLA®

OIB 24079480259
 Horvatsko 18, HR-42244 Klenovnik
 tel + 385 (0)42 488 070
 fax + 385 (0)42 488 071
 email Info@tesla.com.hr
 web www.tesla.com.hr

M.P.



GORAN RIBIĆ
 mag.ing.el.

E 2300

OYLAŠTENI INŽENJER
 ELEKTROTEHNIKE

GLAVNI PROJEKTANT:

Jerko Bošković, mag. ing. aedif.

PROJEKTANT:

Goran Ribić, mag.ing.el.

SURADNIK:

BB, AB, DK

DIREKTOR:

Goran Ribić, mle

REV: 00

DATUM: 09.2018.

GLAVNI PROJEKT - ELEKTROTEHNIČKI PROJEKT - MAPA V

INVESTITOR: Tiflotehna d.o.o.
 Draškovićeva 80,
 10000 Zagreb

GRADEVINA: Povećanje energetske učinkovitosti uporabive građevine - poslovna
 zgrada "ERKS" na lokaciji Runke 17, Premantura

LOKACIJA: Runke 17, Premantura, 52100 Pula, na k.č.br. 237/2, k.o. Premantura

SADRŽAJ:

- Tlocrt podruma - novoprojektirana unutarnja rasvjeta

Z.O.P.: ENU-126/18

T.D.: 128/18

FORMAT: A4


MJERILO: 1:100

LIST:


01/01

NACRT:

F03-01

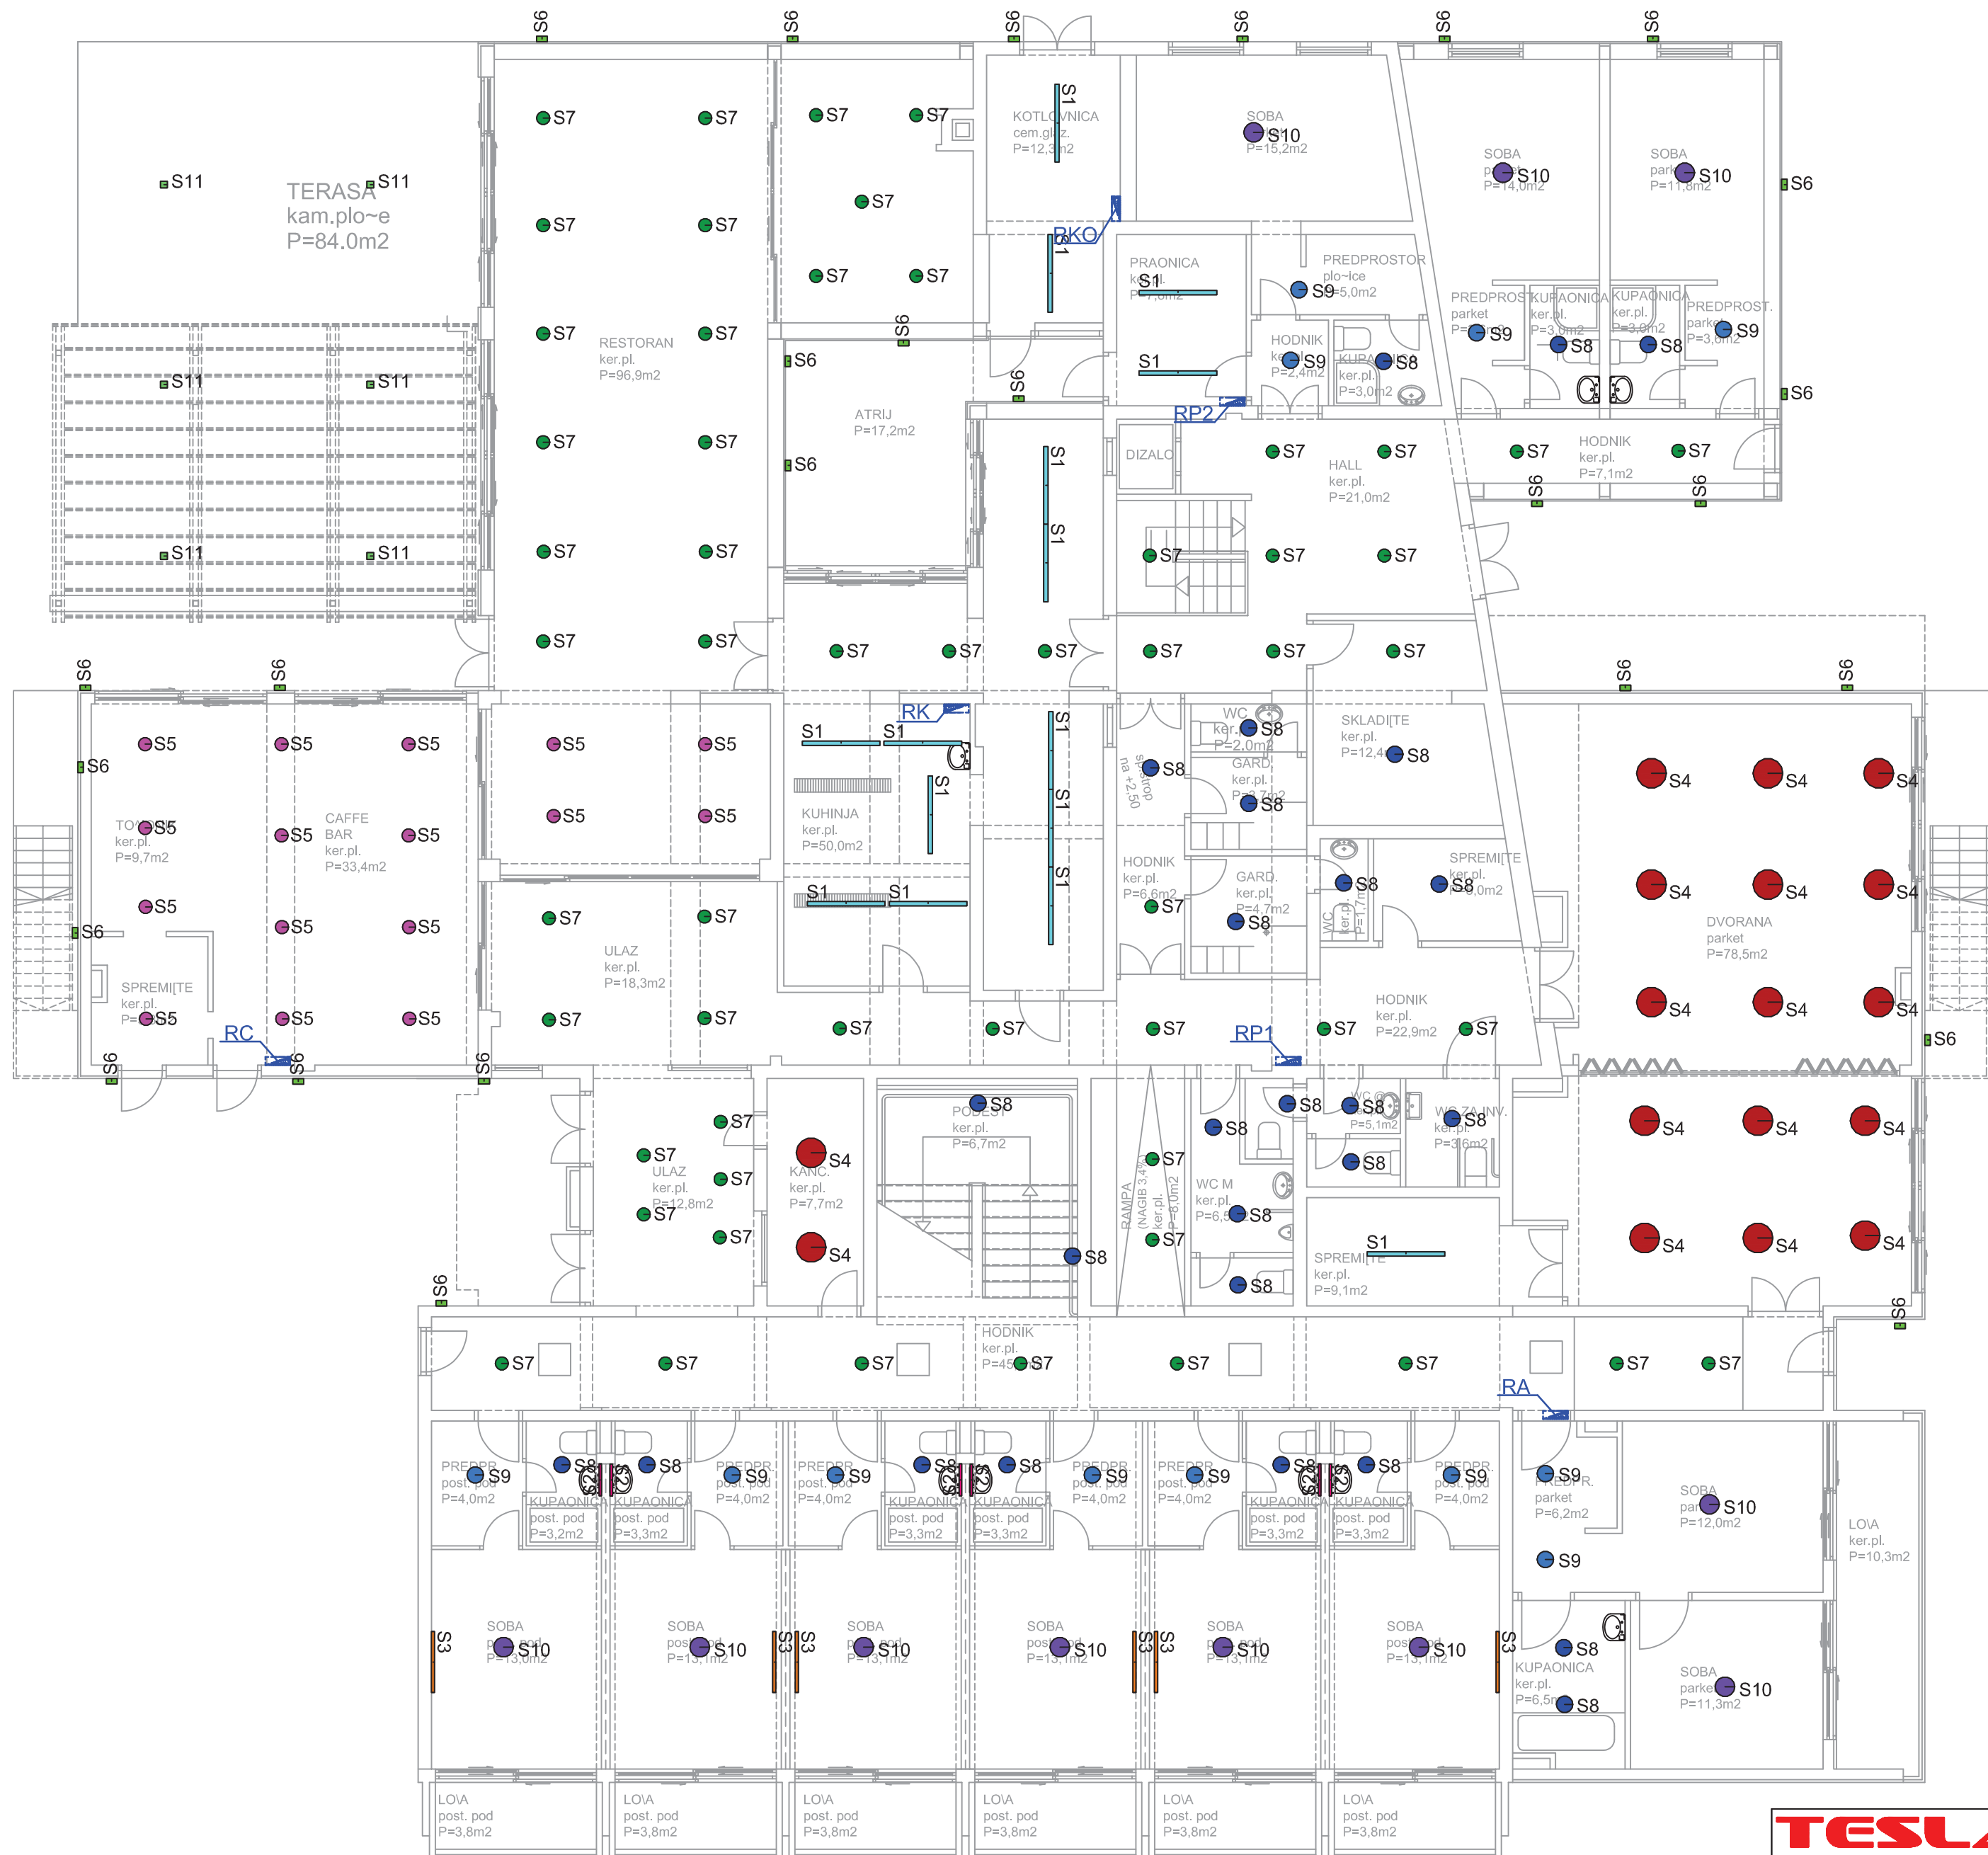

 OIB 24079480259 Horvatsko 18, HR-42244 Klenovnik tel + 385 (0)42 488 070 fax + 385 (0)42 488 071 email info@tesla.com.hr web www.tesla.com.hr	GLAVNI PROJEKTANT: Jerko Bošković, mag. ing. aedif.		GLAVNI PROJEKT - ELEKTROTEHNIČKI PROJEKT - MAPA V			
	PROJEKTANT: Goran Ribić, mag.ing.el.		INVESTITOR: Tiflotehna d.o.o. Draškovičeva 80, 10000 Zagreb			
	SURADNIK: BB, AB, DK		GRADEVINA: Povećanje energetske učinkovitosti uporabe građevine - poslovna zgrada "ERKS" na lokaciji Runke 17, Premantura			
	DIREKTOR: Goran Ribić, mla		LOKACIJA: Runke 17, Premantura, 52100 Pula, na k.č.br. 237/2, k.o. Premantura			
			SADRŽAJ: - Tlocrt prizemlja - novoprojektirana unutarnja rasvjeta			
 E 2300 OVLASŦENI INŽENJER ELEKTROTEHNIKE	REV: 00	Z.O.P.: ENU-126/18	FORMAT: A2	LIST:	NACRT:	
	DATUM: 09.2018.	T.D.: 128/18	MJERILO: 1:100	01/01	F03-02	

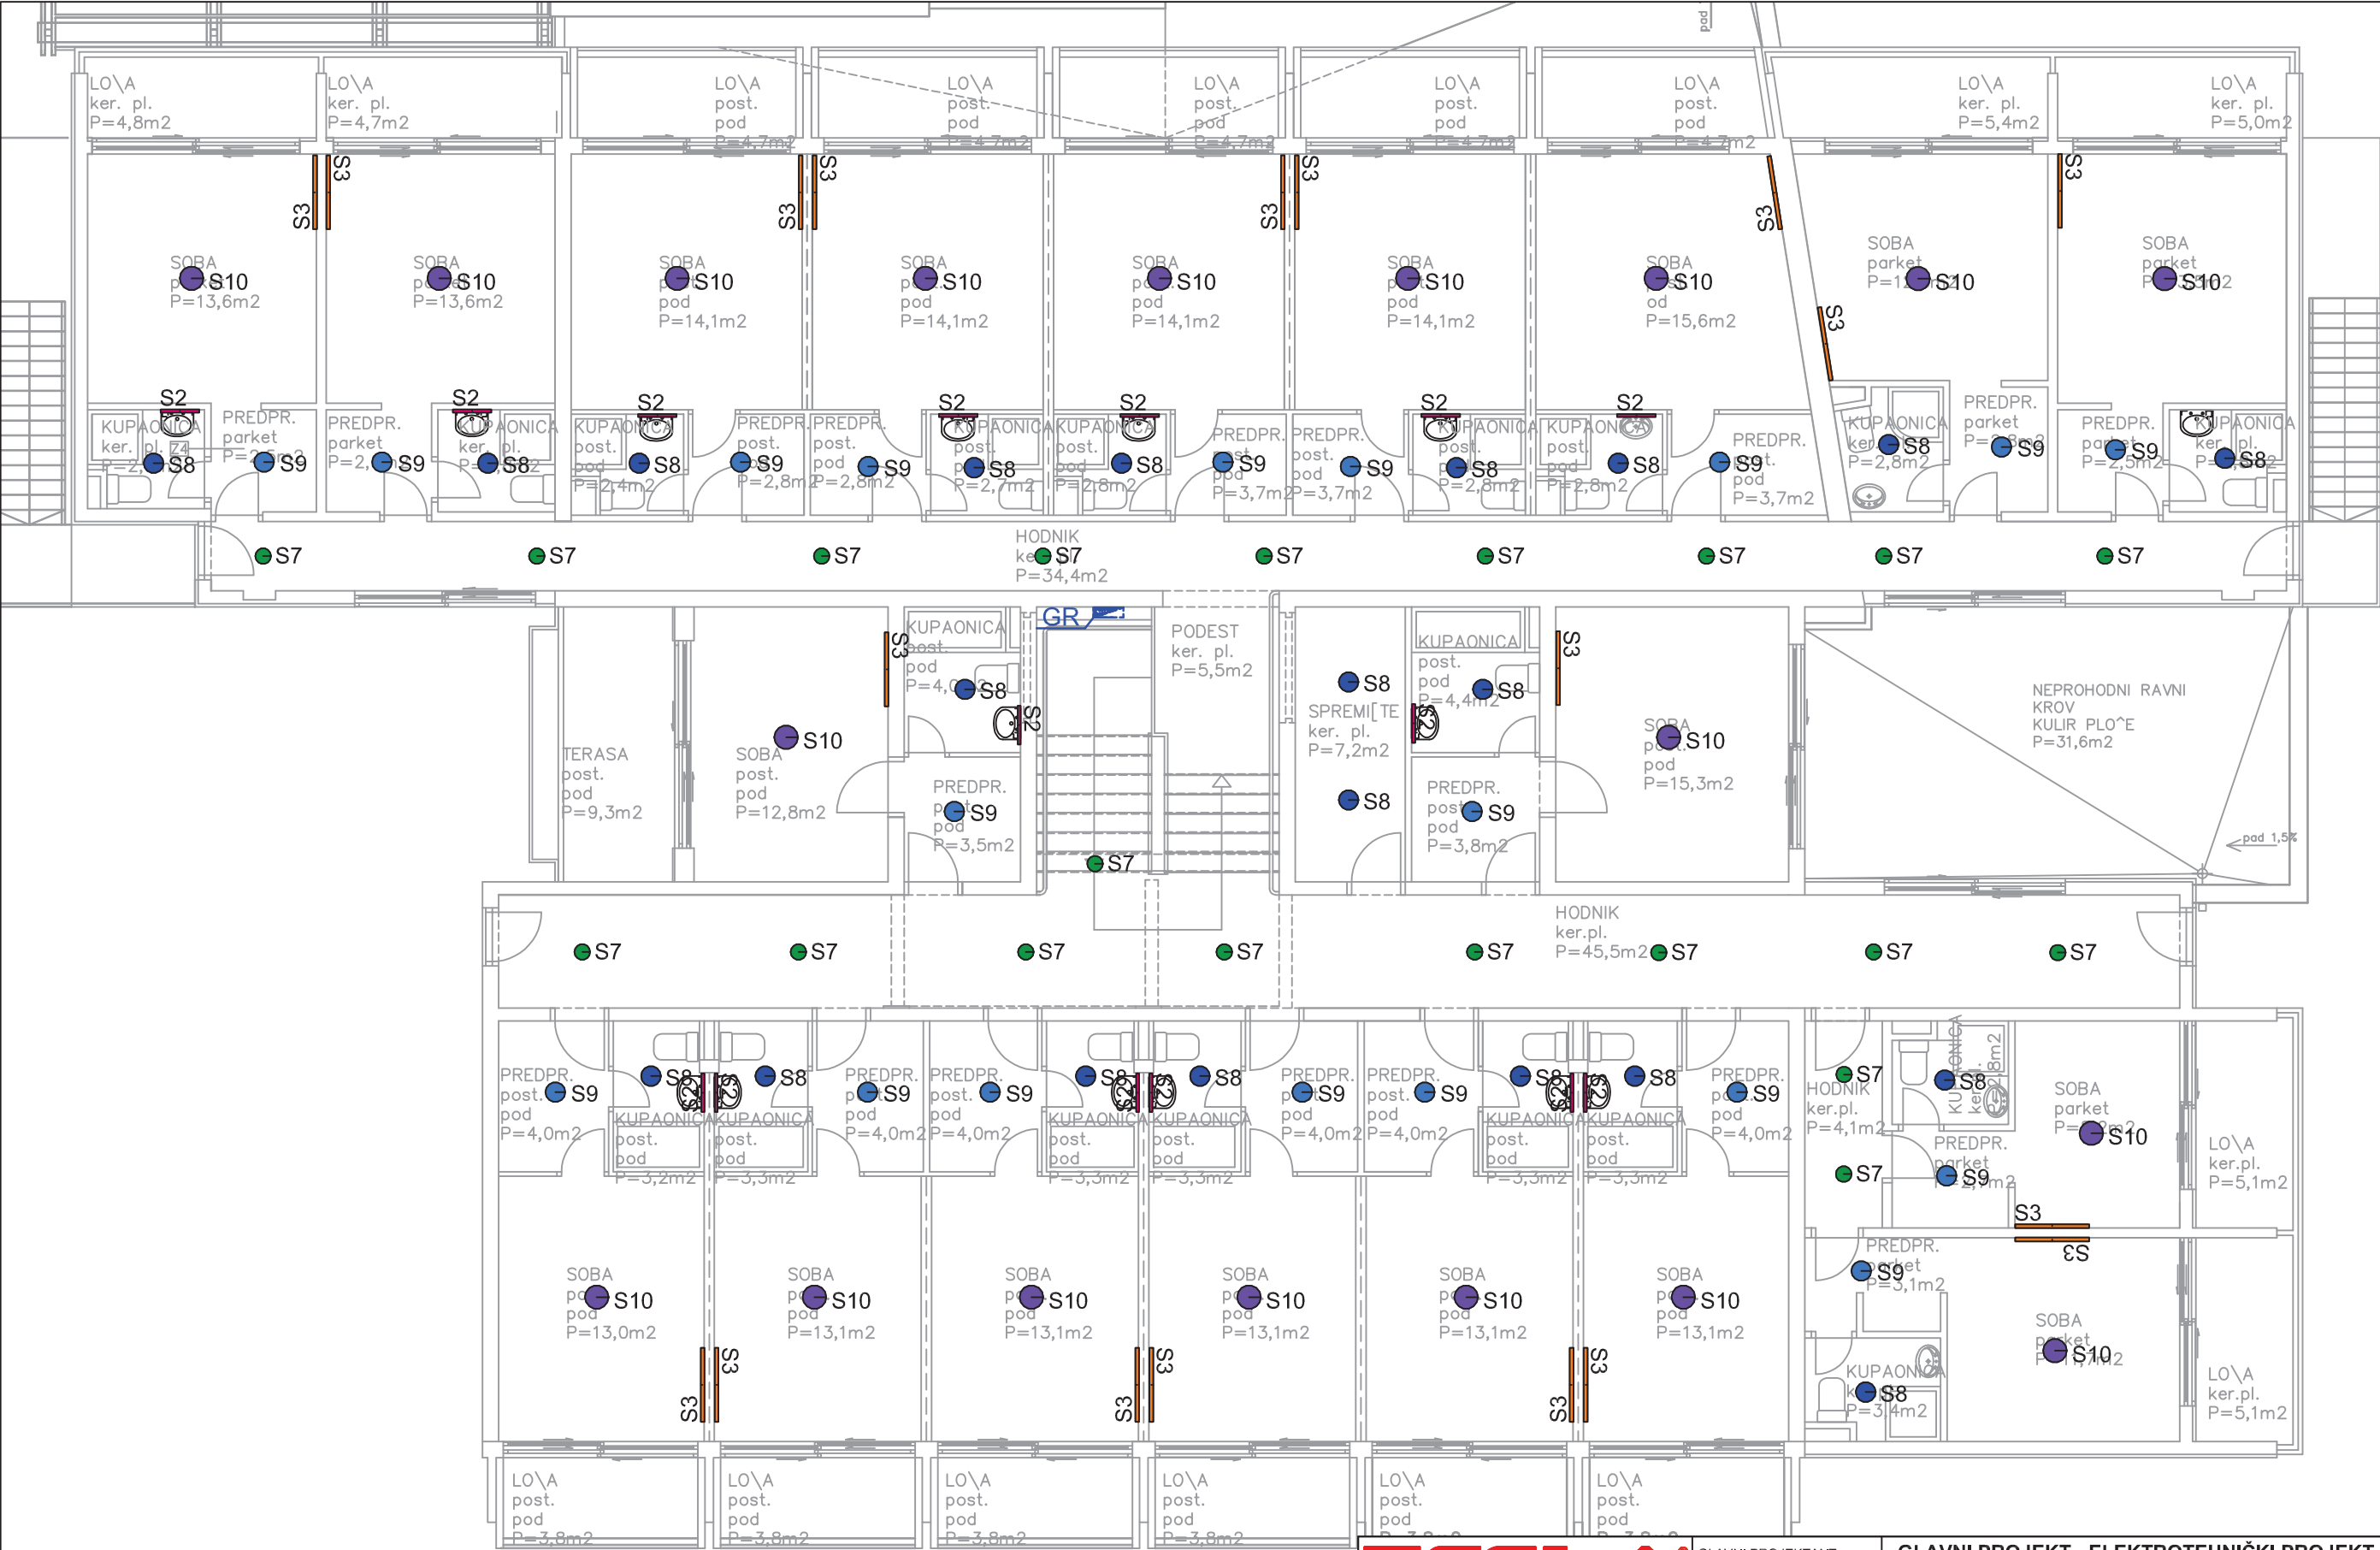

TESLA		GLAVNI PROJEKTANT:		GLAVNI PROJEKT - ELEKTROTEHNIČKI PROJEKT - MAPA V			
OIB 24079480259 Horvatsko 18, HR-42244 Klenovnik tel + 385 (0)42 488 070 fax + 385 (0)42 488 071 email info@tesla.com.hr web www.tesla.com.hr		Jerko Bošković, mag. ing. aedif.		INVESTITOR: Tiflotehna d.o.o. Draškovićeve 80, 10000 Zagreb			
		PROJEKTANT:		GRADEVINA: Povećanje energetske učinkovitosti uporabe građevine - poslovna zgrada "ERKS" na lokaciji Runke 17, Premantura			
		SURADNIK:		LOKACIJA: Runke 17, Premantura, 52100 Pula, na k.č.br. 237/2, k.o. Premantura			
		DIREKTOR:		SADRŽAJ:			
		Goran Ribić, mle		- Tlocrt 1. kata - novoprojektirana unutarnja rasvjeta			
REV: 00		Z.O.P.: ENU-126/18		FORMAT: A3		LIST:	NACRT:
DATUM: 09.2018.		T.D.: 128/18		MJERILO: 1:100		01/01	F03-03

GORAN RIBIĆ
mag.ing.el.
OVLASTENI INŽENJER
ELEKTROTEHNIKE