



GLAVNI PROJEKT – ELEKTROTEHNIČKI PROJEKT MAPA IV				
Građevina: Povećanje energetske učinkovitosti uporabe građevine – poslovna zgrada „ERKS“ na lokaciji Runke 17, Premantura Lokacija: Runke 17, Premantura, 52100 Pula, k.č.br. 237/2, k.o. Premantura				
Investitor: Tiflotehna d.o.o. Draškovićeva 80, 10000 Zagreb	Projektant: Goran Ribić, mag.ing.el.	T.D. 127/18	Datum: 09.2018.	Rev: 00
Glavni projektant: Jerko Bošković, mag.ing.aedif.	Suradnici: B.B., A.B., D.K.		Z.O.P. ENU-126/18	

F. NACRTI I PRILOZI

Projektant:
Goran Ribić, mag.ing.el.



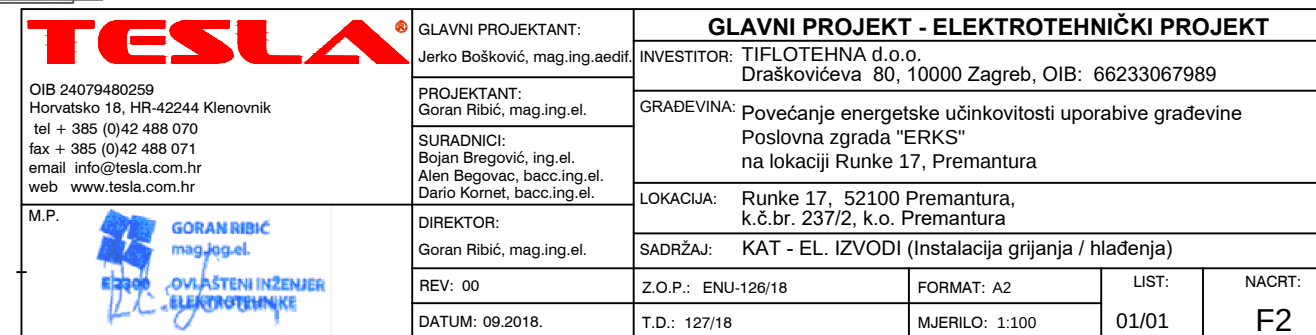


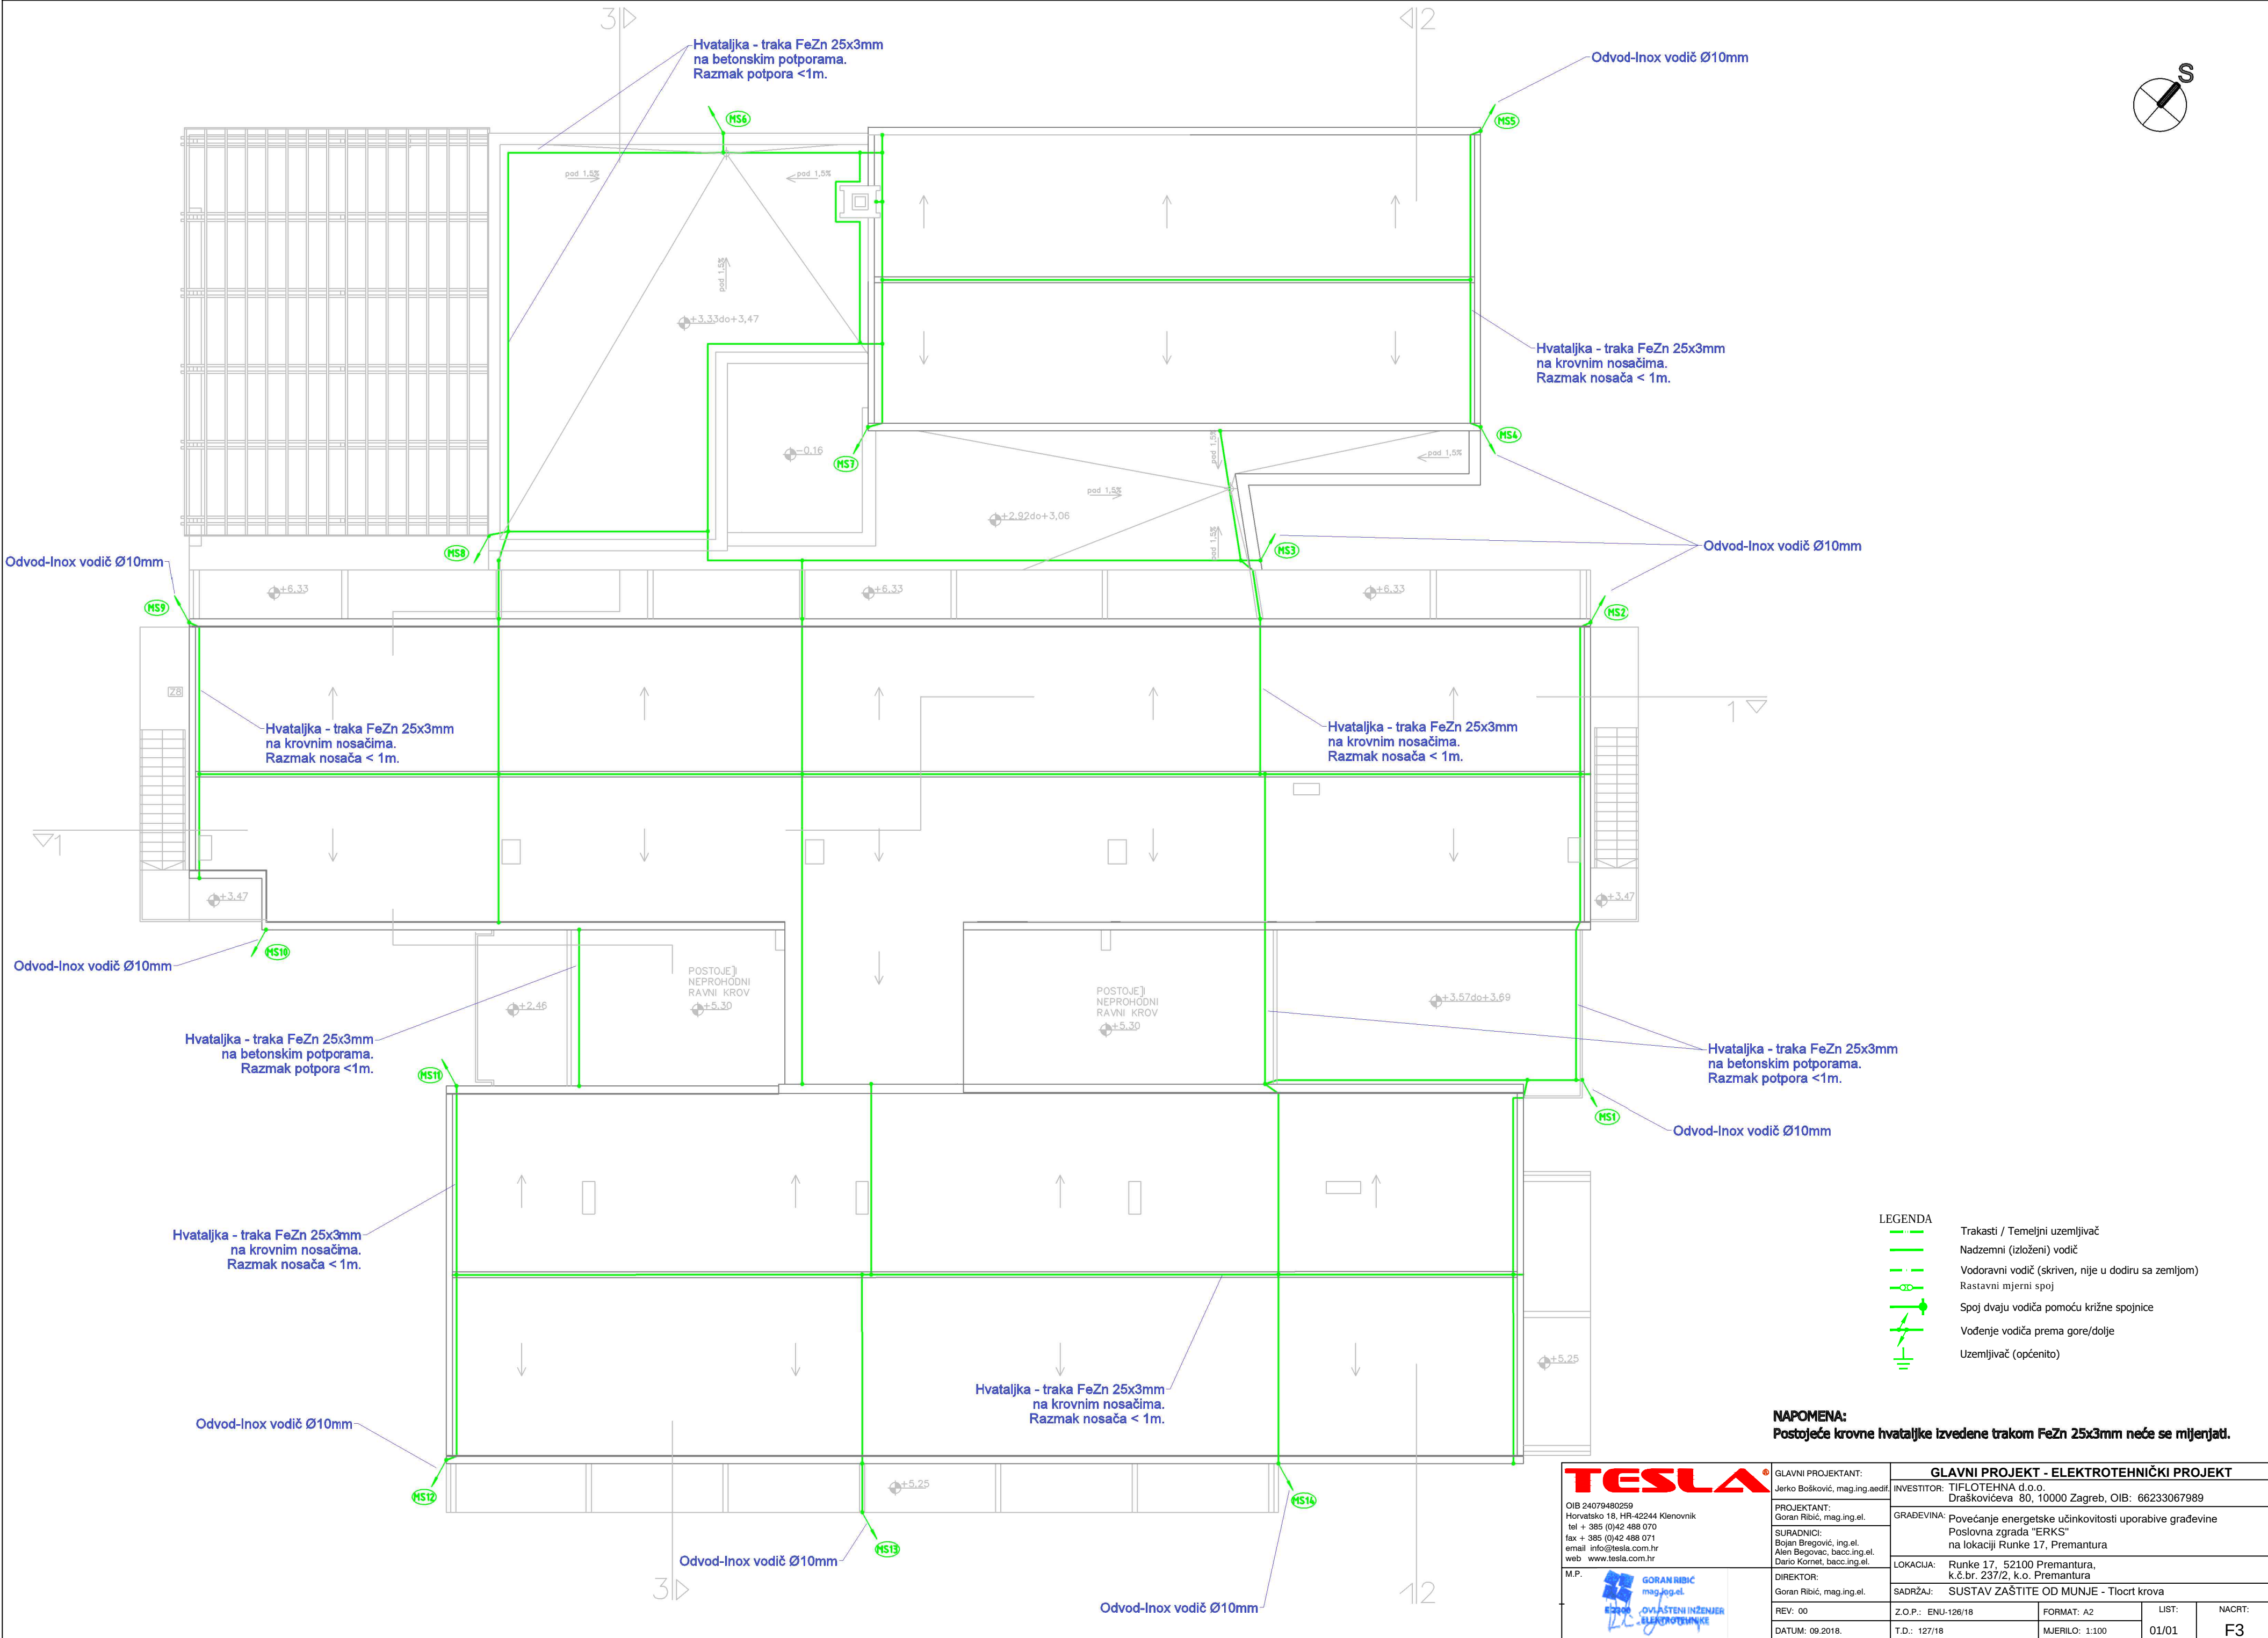

- LEGENDA
- Trakasti / Temeljni uzemljivač
 - Nadzemni (izloženi) vodič
 - Vodoravni vodič (skriven, nije u dodiru sa zemljom)
 - Rastavni mjerni spoj
 - Spoj dvaju vodiča pomoću križne spojnice
 - Vođenje vodiča prema gore/dolje
 - Uzemljivač (općenito)


NAPOMENA:
Postojeće krovne hvataljke izvedene trakom FeZn 25x3mm neće se mijenjati.

TESLA OIB 24079480259 Horvatsko 18, HR-42244 Klenovnik tel + 385 (0)42 488 070 fax + 385 (0)42 488 071 email info@tesla.com.hr web www.tesla.com.hr M.P. 	GLAVNI PROJEKTANT: Jerko Bošković, mag.ing.aedif.	GLAVNI PROJEKT - ELEKTROTEHNIČKI PROJEKT			
	PROJEKTANT: Goran Ribić, mag.ing.el.	INVESTITOR:	TIFLOTEHNA d.o.o. Draškovićeve 80, 10000 Zagreb, OIB: 66233067989		
DIREKTOR: Goran Ribić, mag.ing.el.	SURADNICI: Bojan Bregović, ing.el. Alen Begovac, bacc.ing.el. Dario Kornet, bacc.ing.el.	GRADEVINA:	Povećanje energetske učinkovitosti uporabe građevine Poslovna zgrada "ERKS" na lokaciji Runke 17, Premantura		
		LOKACIJA:	Runke 17, 52100 Premantura, k.č.br. 237/2, k.o. Premantura		
REV: 00	DATUM: 09.2018.	Z.O.P.: ENU-126/18	FORMAT: A2	LIST: 01/01	NACRT: F3
		T.D.: 127/18	MJERILO: 1:100		

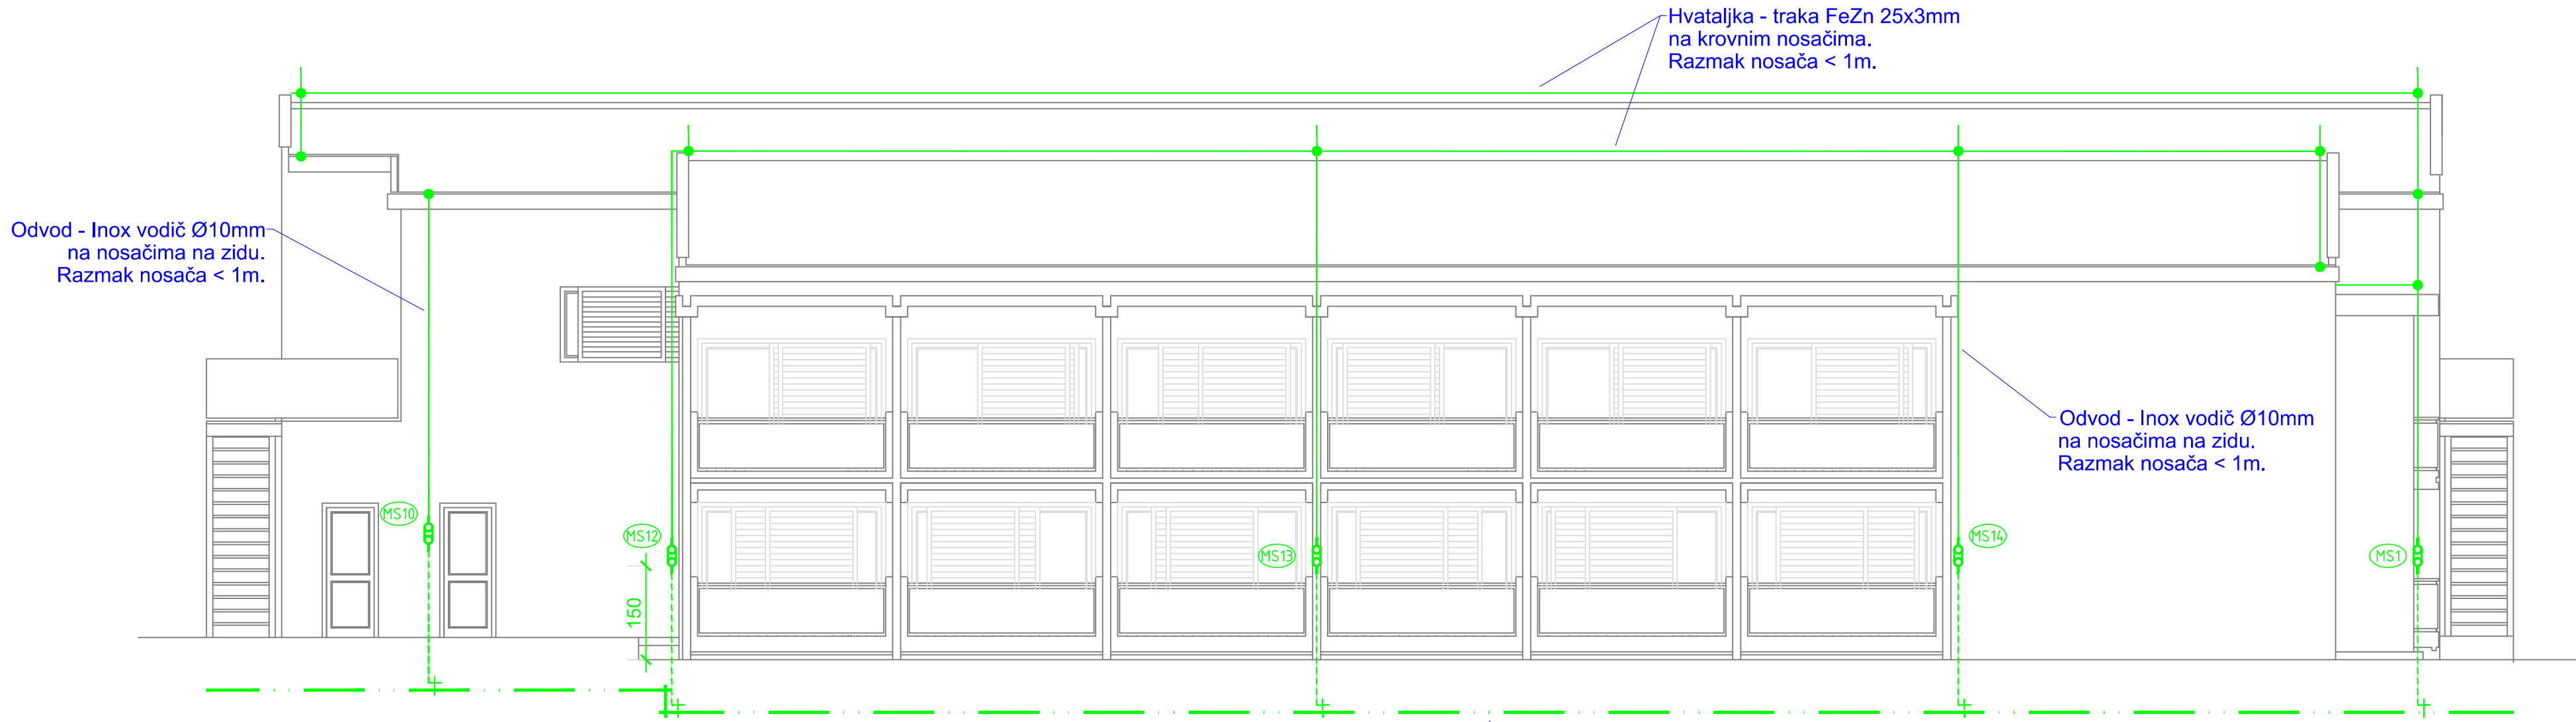

JUGOISTOČNO PROČELJE

Postojeći uzemljivač

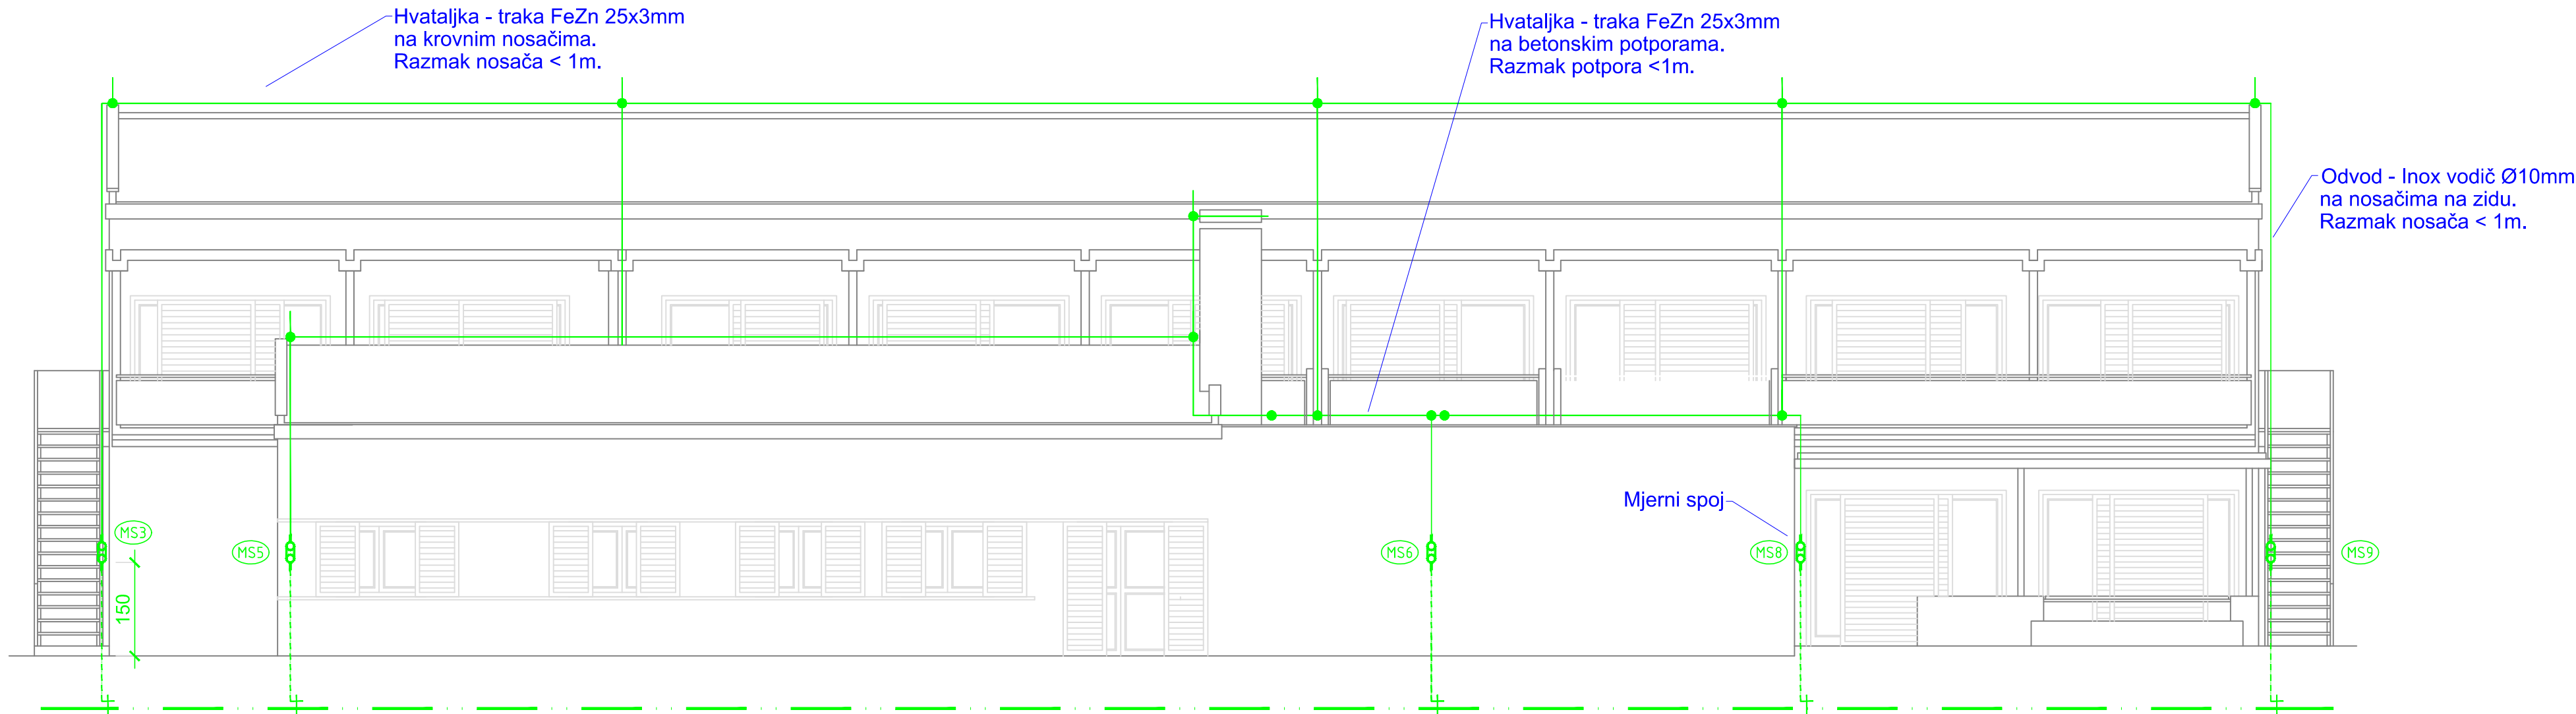

SJEVEROZAPADNO PROČELJE

Postojeći uzemljivač

- LEGENDA
- Trakasti / Temeljni uzemljivač
 - Nadzemni (izloženi) vodič
 - Vodoravni vodič (skriven, nije u dodiru sa zemljom)
 - Rastavni mjerni spoj
 - Spoj dvaju vodiča pomoću križne spojnice
 - Vođenje vodiča prema gore/dolje
 - Uzemljivač (općenito)

NAPOMENA:

Postojeće krovne hvataljke izvedene trakom FeZn 25x3mm neće se mijenjati.

TESLA

OIB 24079480259
Horvatsko 18, HR.42244 Klenovnik
tel + 385 (0)42 488 070
fax + 385 (0)42 488 071
email info@tesla.com.hr
web www.tesla.com.hr

M.P.

GORAN RIBIĆ
mag.ing.el.
POSREDOVANJE
POSREDOVANJE

GLAVNI PROJEKTANT:
Jerko Bošković, mag.ing.aedif.

PROJEKTANT:
Goran Ribić, mag.ing.el.
SURADNICI:
Bojan Bregović, ing.el.
Alen Begovac, bacc.ing.el.
Dario Kornet, bacc.ing.el.

DIREKTOR:
Goran Ribić, mag.ing.el.

REV: 00
DATUM: 09.2018.



GLAVNI PROJEKT - ELEKTROTEHNIČKI PROJEKT
INVESTITOR: TIFLOTEHNA d.o.o.
Draškovićeve 80, 10000 Zagreb, OIB: 66233067989

GRADEVINA: Povećanje energetske učinkovitosti uporabe građevine
Poslovna zgrada "ERKS"
na lokaciji Runke 17, Premantura

LOKACIJA: Runke 17, 52100 Premantura,
k.č.br. 237/2, k.o. Premantura

SADRŽAJ: SUSTAV ZAŠTITE OD MUNJE - JI / SZ Pročelje

Z.O.P.: ENU-126/18	FORMAT: A2	LIST:	NACRT:
DATUM: 09.2018.	T.D.: 127/18	MJERILO: 1:80	01/01 F4

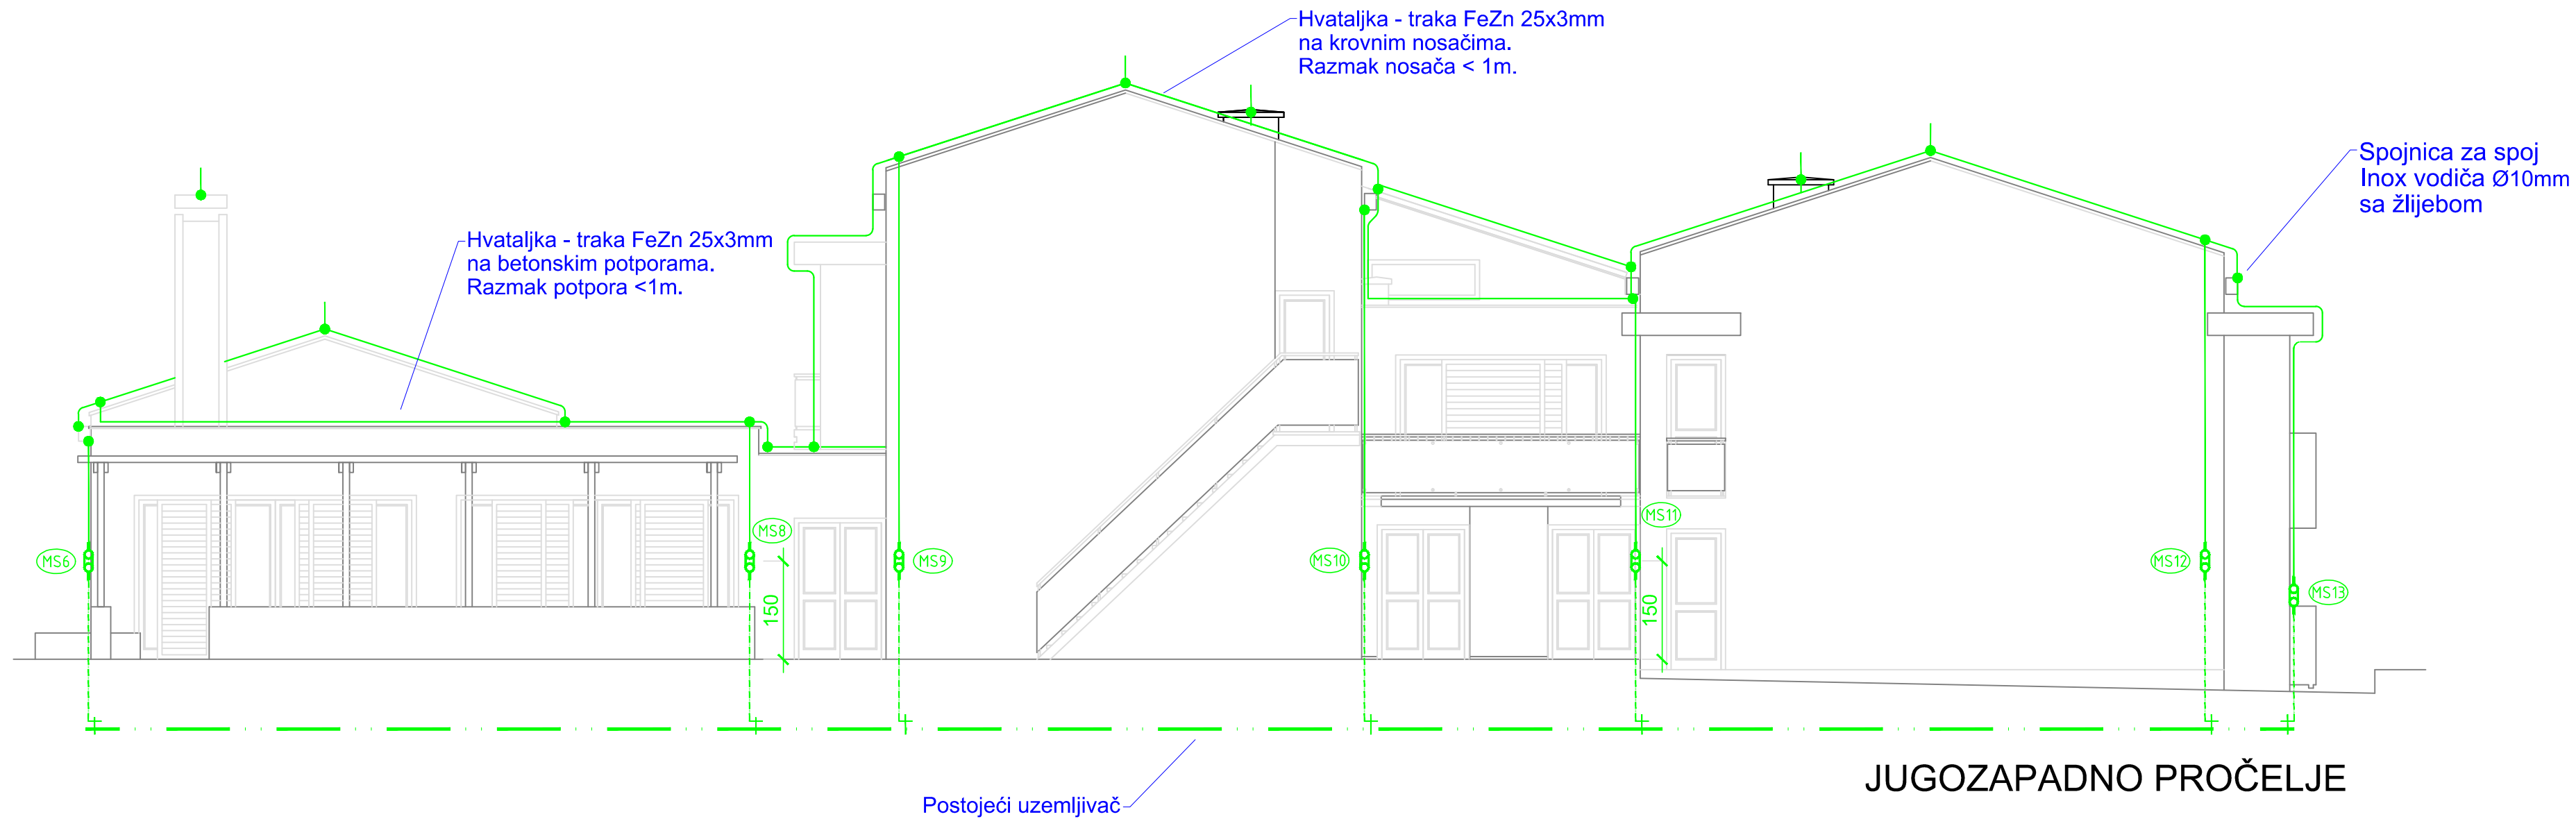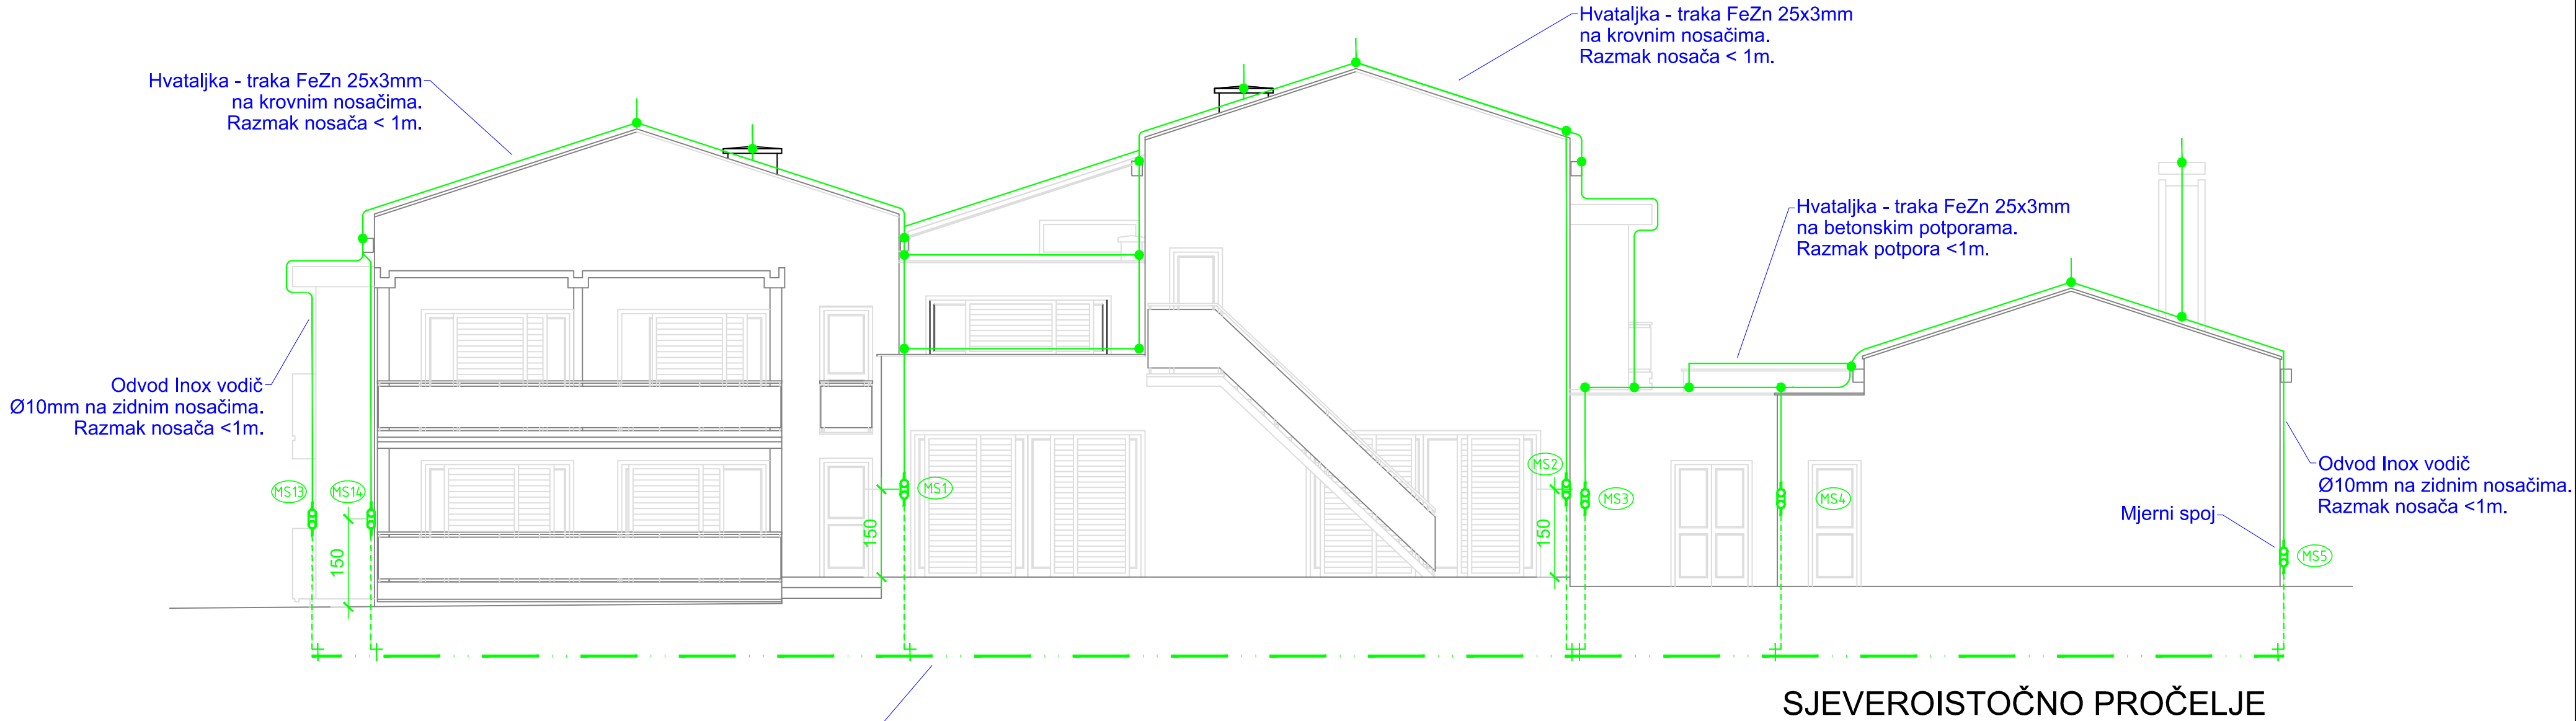

- LEGENDA
- Trakasti / Temeljni uzemljivač
 - Nadzemni (izloženi) vodič
 - Vodoravni vodič (skriven, nije u dodiru sa zemljom)
 - Rastavni mjerni spoj
 - Spoj dvaju vodiča pomoću križne spojnice
 - Vođenje vodiča prema gore/dolje
 - Uzemljivač (općenito)

NAPOMENA:
Postojeće krovne hvataljke izvedene trakom FeZn 25x3mm neće se mijenjati.

 OIB 24079480259 Horvatsko 18, HR-42244 Klenovnik tel + 385 (0)42 488 070 fax + 385 (0)42 488 071 email info@tesla.com.hr web www.tesla.com.hr	GLAVNI PROJEKTANT: Jerko Bošković, mag.ing.aedif.		GLAVNI PROJEKT - ELEKTROTEHNIČKI PROJEKT							
	PROJEKTANT: Goran Ribić, mag.ing.el.		INVESTITOR: TIFLOTEHNA d.o.o. Draškovićeve 80, 10000 Zagreb, OIB: 66233067989							
	SURADNICI: Bojan Bregović, ing.el. Alen Begovac, bacc.ing.el. Dario Kornet, bacc.ing.el.		GRADEVINA: Povećanje energetske učinkovitosti uporabe građevine Poslovna zgrada "ERKS" na lokaciji Runke 17, Premantura							
	DIREKTOR: Goran Ribić, mag.ing.el.		LOKACIJA: Runke 17, 52100 Premantura, k.č.br. 237/2, k.o. Premantura							
			SADRŽAJ: SUSTAV ZAŠTITE OD MUNJE - SI / JZ Pročelje							
 GORAN RIBIĆ mag.ing.el. POSREDOVANJE POSREDOVANJE	REV: 00		Z.O.P.: ENU-126/18		FORMAT: A2		LIST:		NACRT:	
	DATUM: 09.2018.		T.D.: 127/18		MJERILO: 1:80		01/01		F5	

