



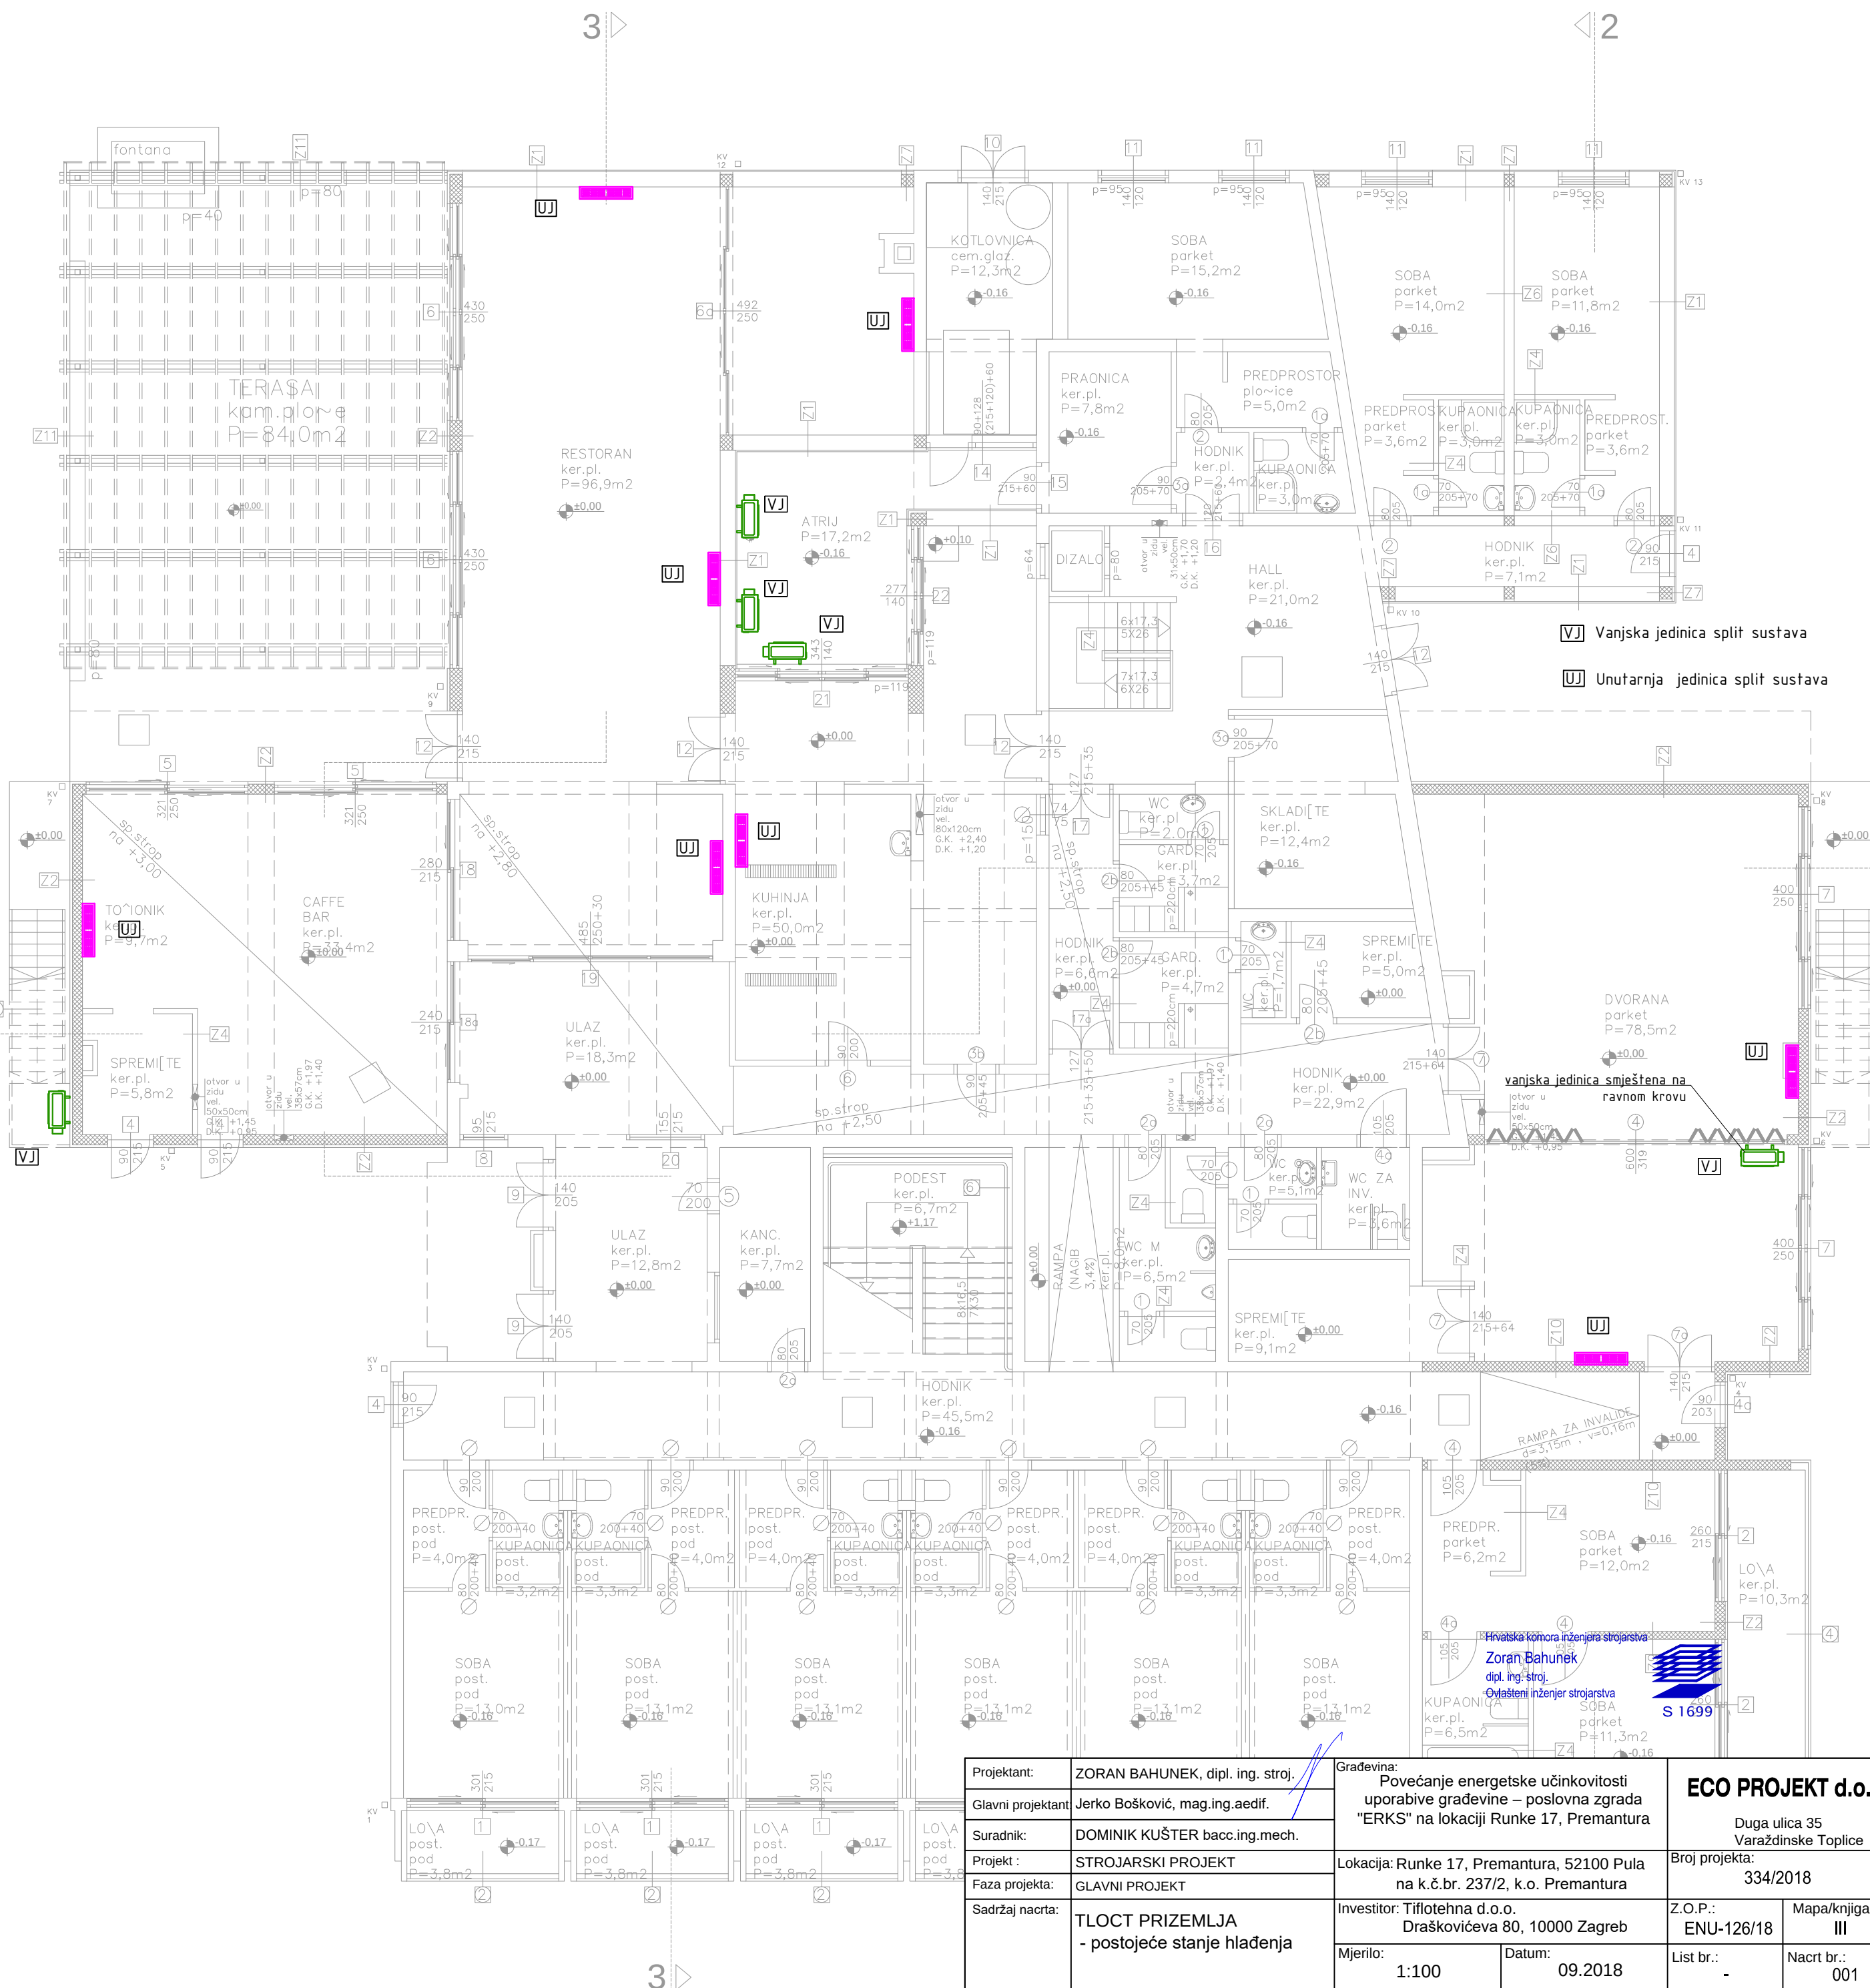


Projektant:	ZORAN BAHUNEK, dipl. ing. stroj.	Građevina: Povećanje energetske učinkovitosti uporabive građevine – poslovna zgrada "ERKS" na lokaciji Runke 17, Premantura	ECO PROJEKT d.o.o. Duga ulica 35 Varaždinske Toplice	
Glavni projektant:	Jerko Bošković, mag.ing.aedif.			
Suradnik:	DOMINIK KUŠTER bacc.ing.mech.			
Projekt :	STROJARSKI PROJEKT	Lokacija: Runke 17, Premantura, 52100 Pula na k.č.br. 237/2, k.o. Premantura	Broj projekta: 334/2018	
Faza projekta:	GLAVNI PROJEKT			
Sadržaj nacрта:	TLOCT PRIZEMLJA - postojeće stanje hlađenja	Investitor: Tiflotehna d.o.o. Draškovićeva 80, 10000 Zagreb	Z.O.P.: ENU-126/18	Mapa/knjiga: III
		Mjerilo: 1:100	Datum: 09.2018	List br.: -

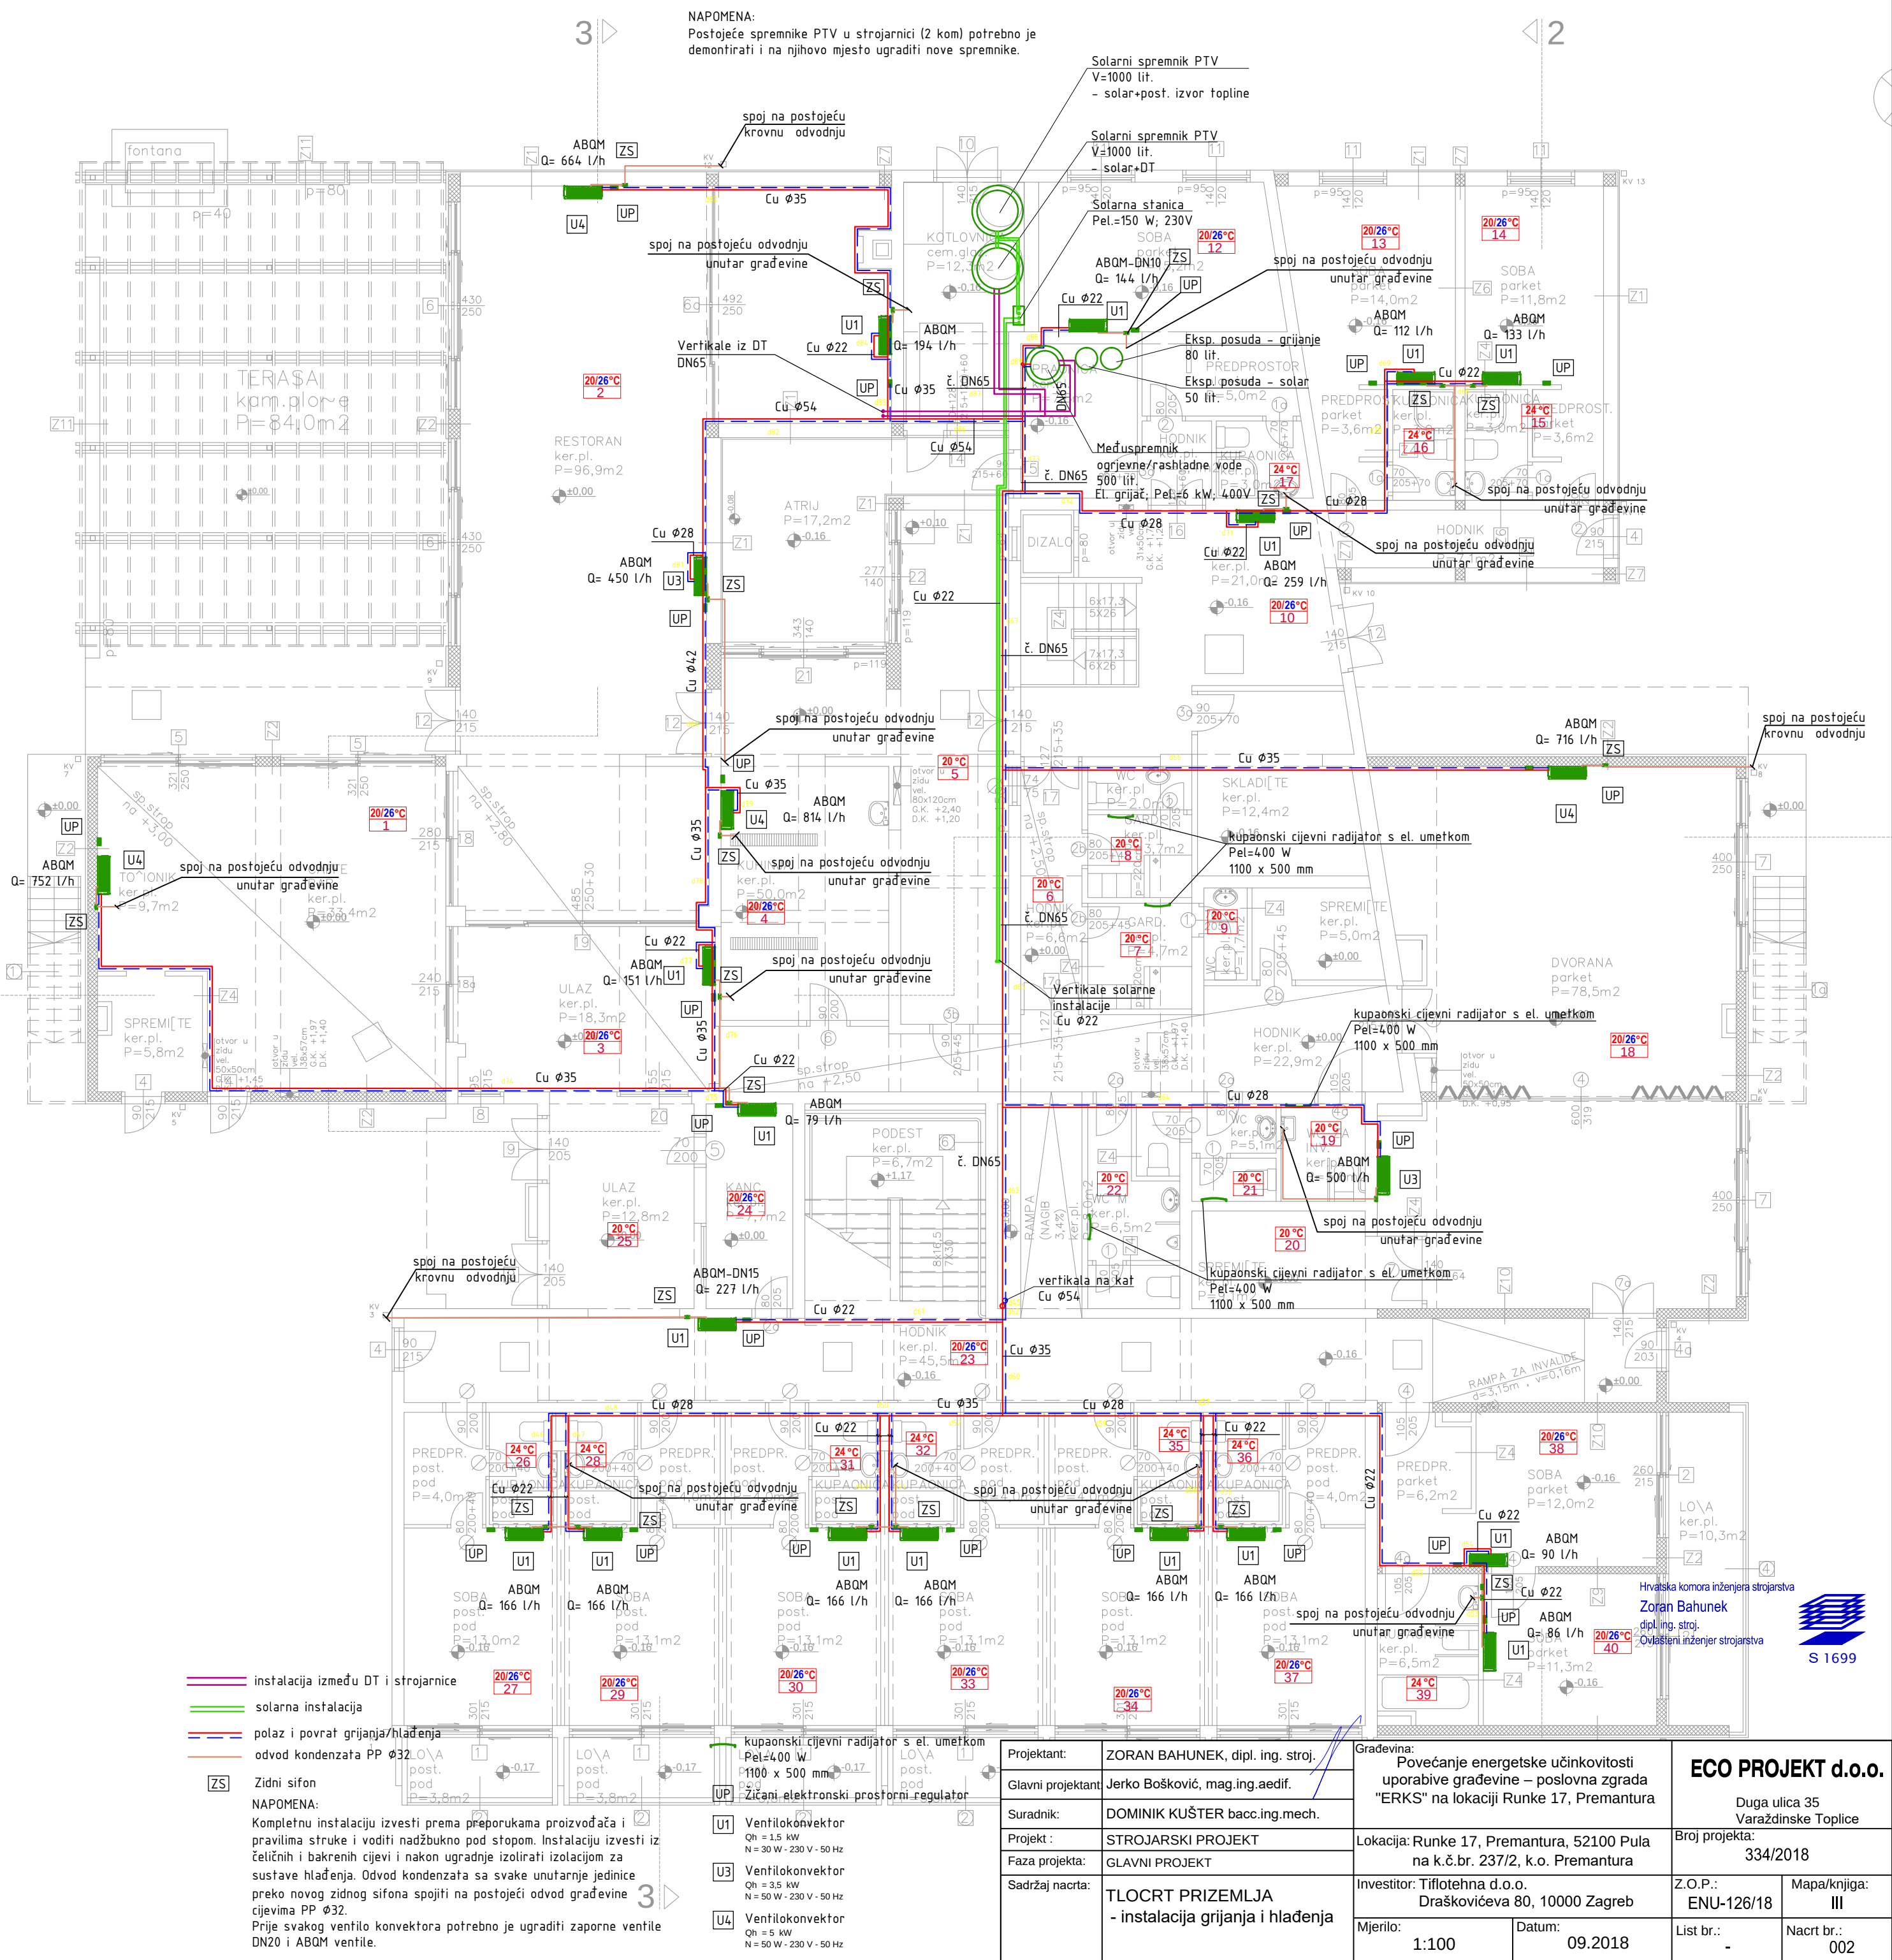


Projektant:	ZORAN BAHUNEK, dipl. ing. stroj.	Građevina: Povećanje energetske učinkovitosti uporabive građevine – poslovna zgrada "ERKS" na lokaciji Runke 17, Premantura	ECO PROJEKT d.o.o. Duga ulica 35 Varaždinske Toplice		
Glavni projektant:	Jerko Bošković, mag.ing.aedif.				
Suradnik:	DOMINIK KUŠTER bacc.ing.mech.				
Projekt :	STROJARSKI PROJEKT	Lokacija: Runke 17, Premantura, 52100 Pula na k.č.br. 237/2, k.o. Premantura	Broj projekta: 334/2018		
Faza projekta:	GLAVNI PROJEKT				
Sadržaj nacrta:	TLOCRT PRIZEMLJA - instalacija grijanja i hlađenja	Investitor: Tiflotehna d.o.o. Draškovićeva 80, 10000 Zagreb		Z.O.P.: ENU-126/18	Mapa/knjiga: III
		Mjerilo: 1:100	Datum: 09.2018	List br.: -	Nacrt br.: 002

Projektant:	ZORAN BAHUNEK, dipl. ing. stroj.	Građevina: Povećanje energetske učinkovitosti uporabive građevine – poslovna zgrada "ERKS" na lokaciji Runke 17, Premantura	ECO PROJEKT d.o.o. Duga ulica 35 Varaždinske Toplice	
Glavni projektant:	Jerko Bošković, mag.ing.aedif.			
Suradnik:	DOMINIK KUŠTER bacc.ing.mech.			
Projekt :	STROJARSKI PROJEKT	Lokacija: Runke 17, Premantura, 52100 Pula na k.č.br. 237/2, k.o. Premantura	Broj projekta: 334/2018	
Faza projekta:	GLAVNI PROJEKT			
Sadržaj nacrta:	TLOCRT KATA - instalacija grijanja i hlađenja	Investitor: Tiflotehna d.o.o. Draškovićeva 80, 10000 Zagreb	Z.O.P.: ENU-126/18	Mapa/knjiga: III
		Mjerilo: 1:100	Datum: 09.2018	List br.: -

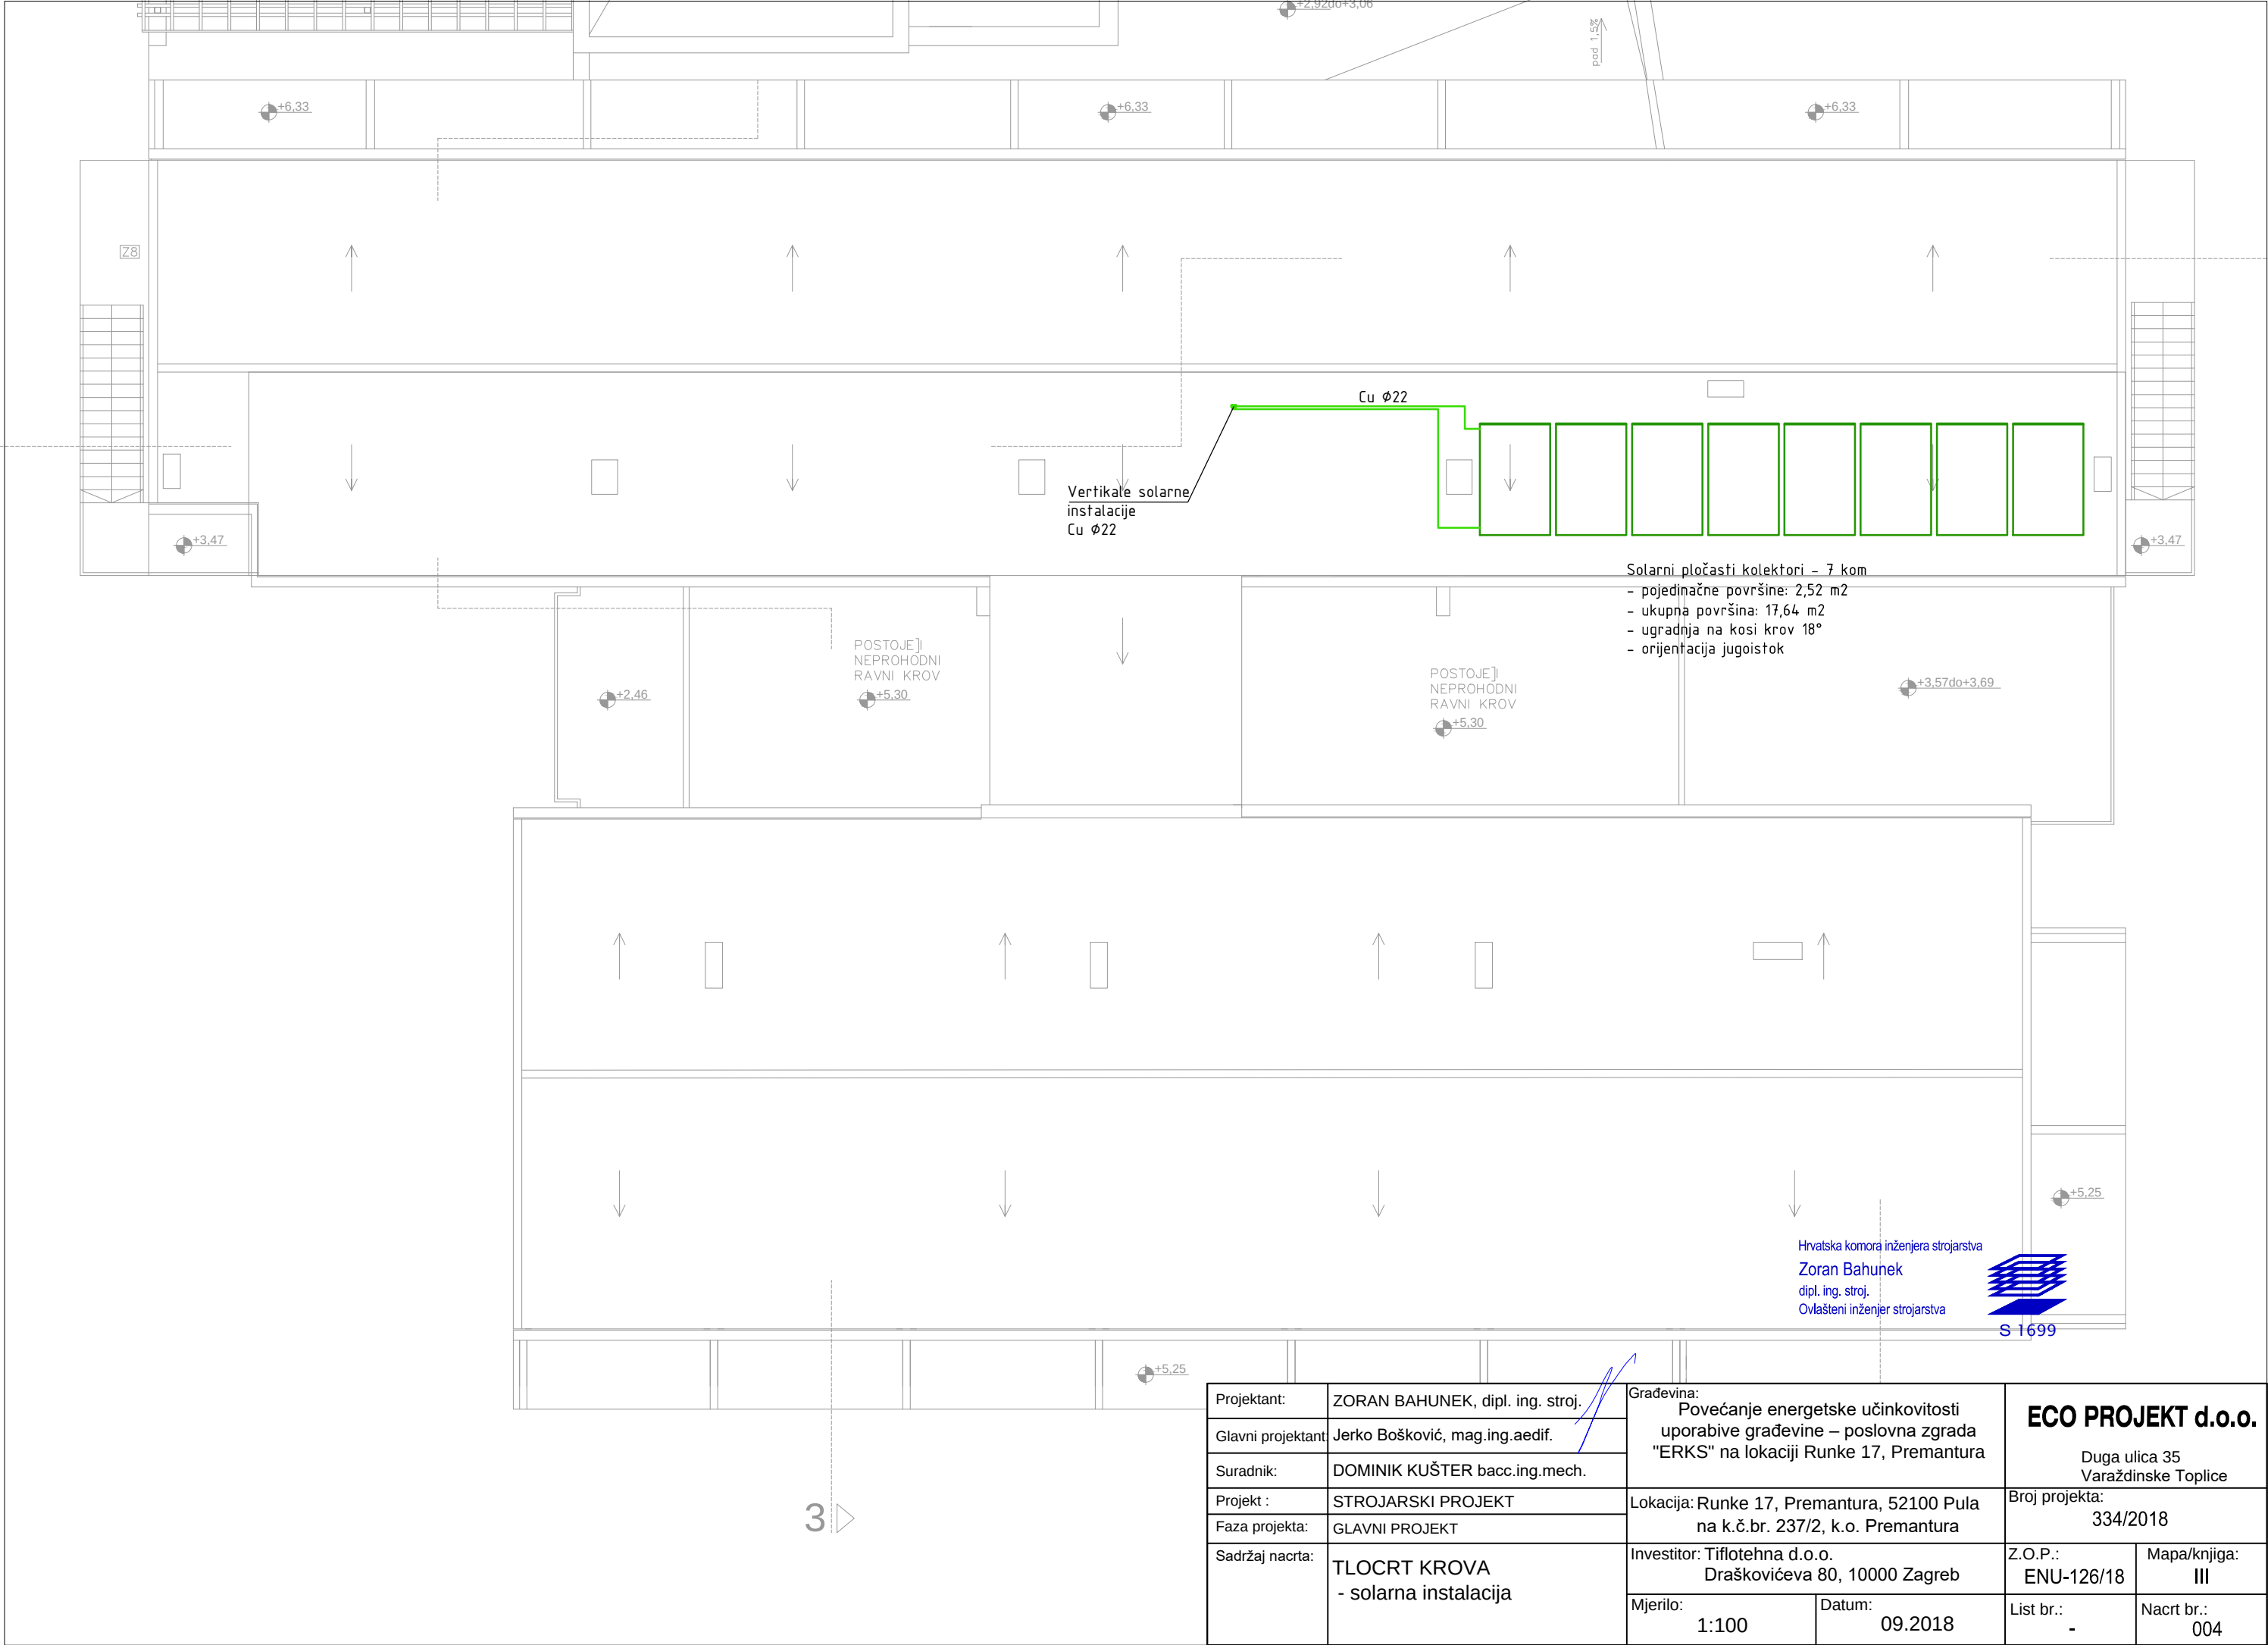

Hrvatska komora inženjera strojarstva
Zoran Bahunek
dipl. ing. stroj.
Ovlašteni inženjer strojarstva

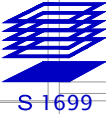

S 1699

Projektant:	ZORAN BAHUNEK, dipl. ing. stroj.	Građevina: Povećanje energetske učinkovitosti uporabive građevine – poslovna zgrada "ERKS" na lokaciji Runke 17, Premantura	ECO PROJEKT d.o.o. Duga ulica 35 Varaždinske Toplice		
Glavni projektant:	Jerko Bošković, mag.ing.aedif.				
Suradnik:	DOMINIK KUŠTER bacc.ing.mech.				
Projekt :	STROJARSKI PROJEKT	Lokacija: Runke 17, Premantura, 52100 Pula na k.č.br. 237/2, k.o. Premantura	Broj projekta: 334/2018		
Faza projekta:	GLAVNI PROJEKT				
Sadržaj nacрта:	TLOCRT KROVA - solarna instalacija	Investitor: Tiflotehna d.o.o. Draškovićeva 80, 10000 Zagreb	Z.O.P.: ENU-126/18	Mapa/knjiga: III	
		Mjerilo: 1:100	Datum: 09.2018	List br.: -	Nacrt br.: 004

Solarni pločasti kolektori – 5 kom

- pojedinačne površine: 2,52 m²
- ukupna površina: 12,6 m²
- ugradnja na kosi krov 18°
- orijentacija jugoistok

Hrvatska komora inženjera strojarstva

Zoran Bahunek


dipl. ing. stroj.

Ovlašteni inženjer strojarstva




S 1699

Projektant:	ZORAN BAHUNEK, dipl. ing. stroj.	Građevina: Povećanje energetske učinkovitosti uporabive građevine – poslovna zgrada "ERKS" na lokaciji Runke 17, Premantura	ECO PROJEKT d.o.o. Duga ulica 35 Varaždinske Toplice		
Glavni projektant:	Jerko Bošković, mag.ing.aedif.				
Suradnik:	DOMINIK KUŠTER bacc.ing.mech.				
Projekt :	STROJARSKI PROJEKT	Lokacija: Runke 17, Premantura, 52100 Pula na k.č.br. 237/2, k.o. Premantura	Broj projekta: 334/2018		
Faza projekta:	GLAVNI PROJEKT				
Sadržaj nacrta:	SJEVERO-ISTOČNO PROČELJE - solarni kolektori	Investitor: Tiflotehna d.o.o. Draškovićeve 80, 10000 Zagreb		Z.O.P.: ENU-126/18	Mapa/knjiga: III
		Mjerilo: 1:100	Datum: 09.2018	List br.: -	Nacr. br.: 005

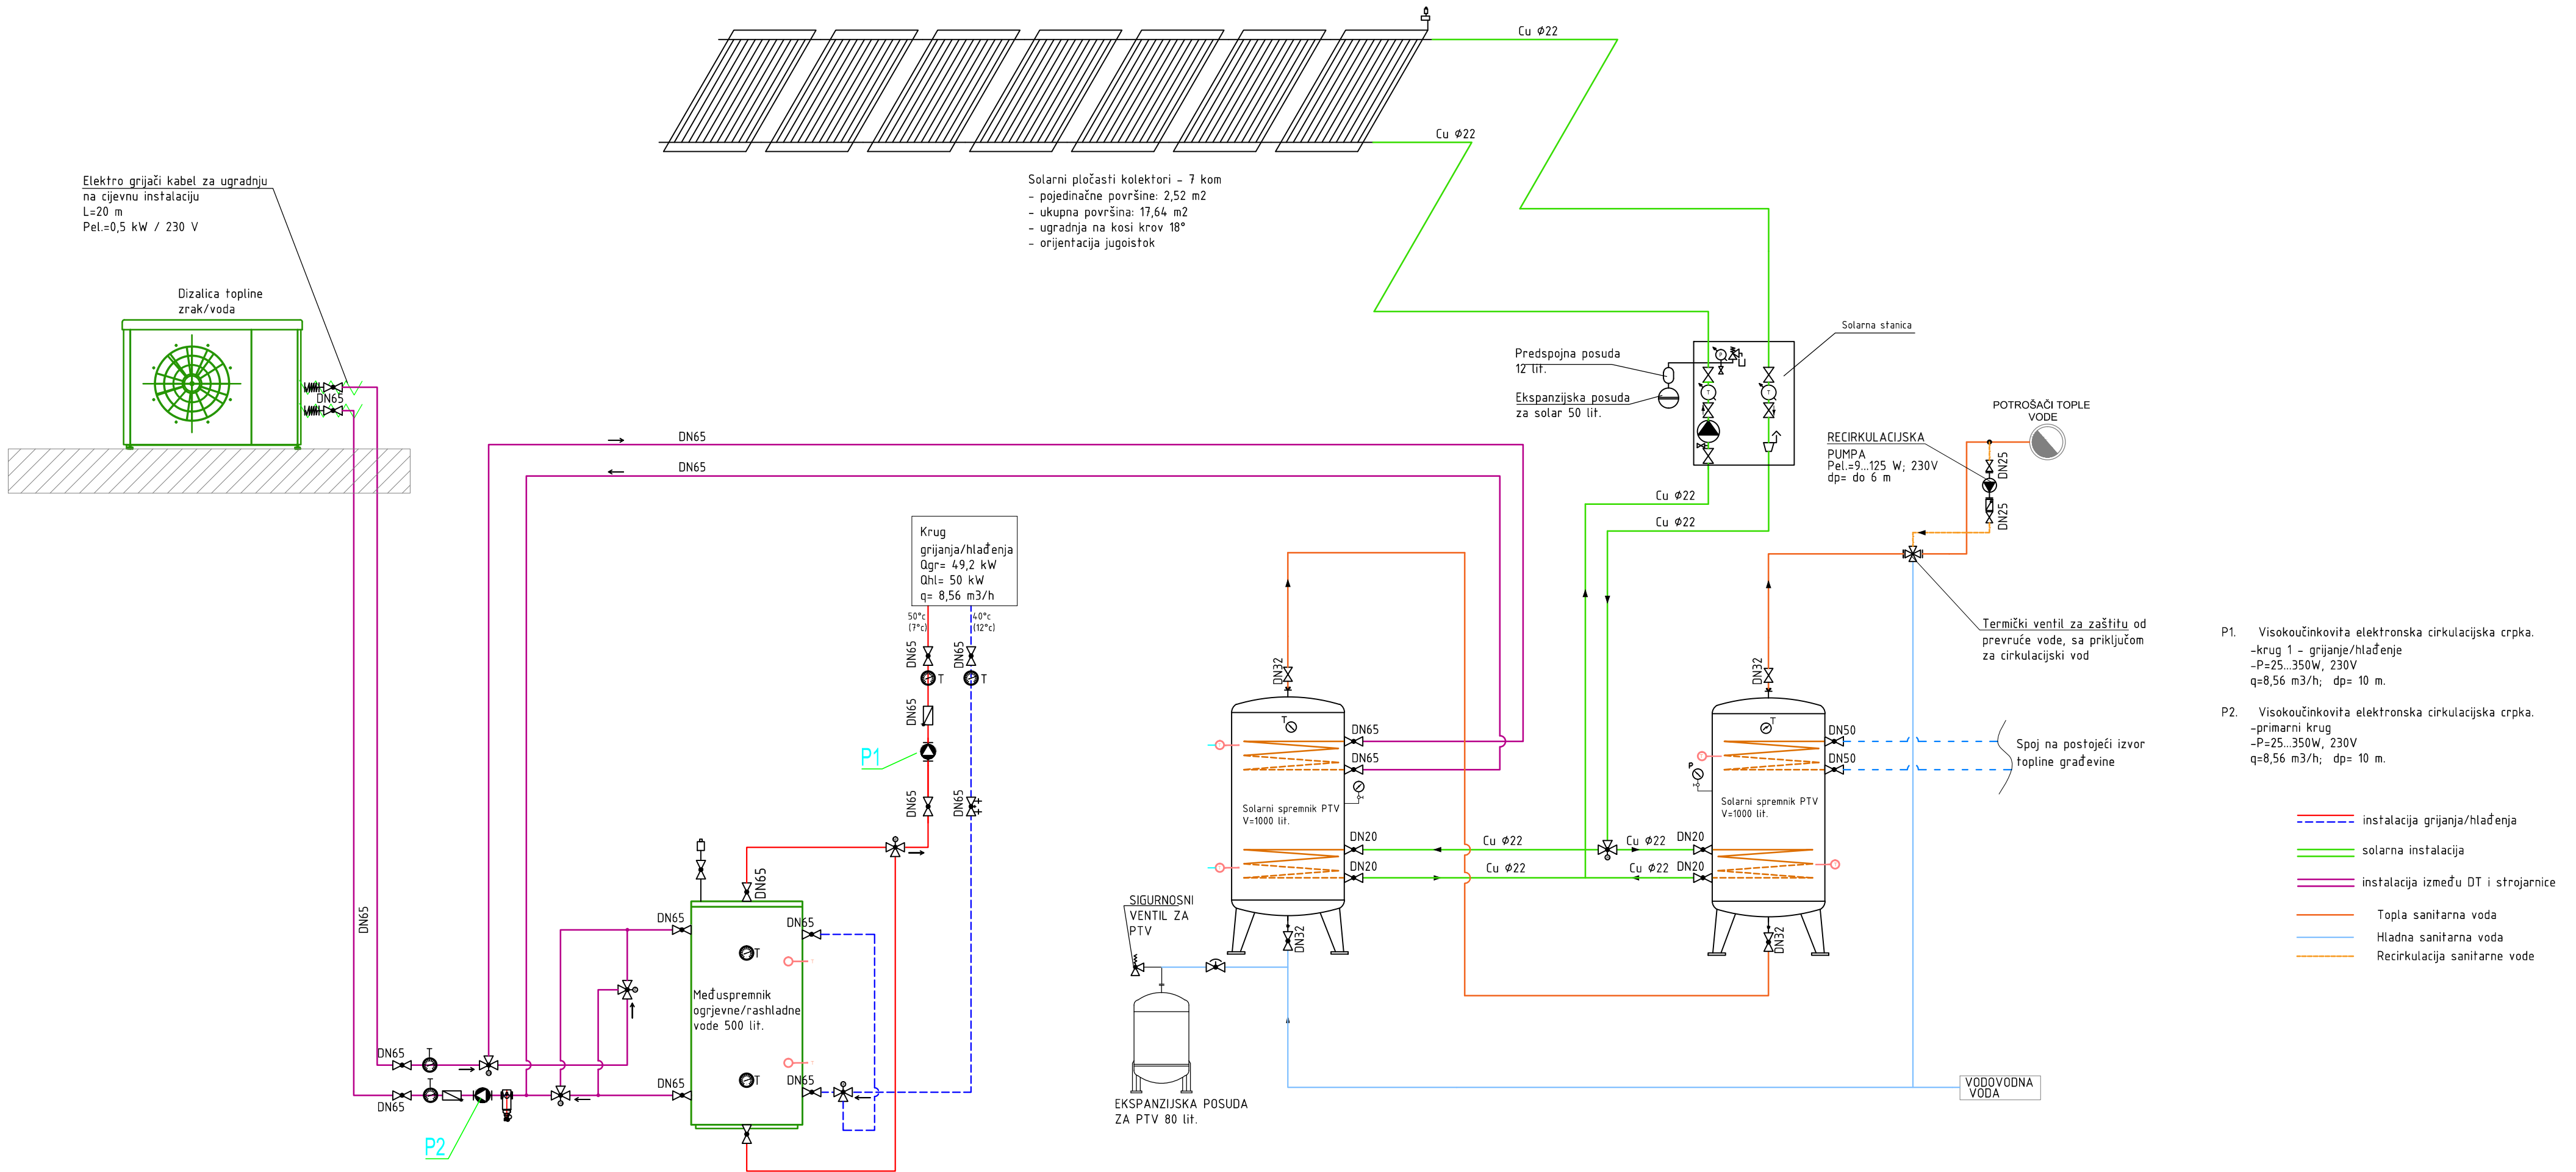

Hrvatska komora inženjera strojarstva
Zoran Bahunek
dipl. ing. stroj.
Ovlašteni inženjer strojarstva
S 1699

Projektant:	ZORAN BAHUNEK, dipl. ing. stroj.	Građevina:	Povećanje energetske učinkovitosti uporabe građevine – poslovna zgrada "ERKS" na lokaciji Runke 17, Premantura	ECO PROJEKT d.o.o.
Glavni projektant:	Jerko Bošković, mag.ing.aedif.			Duga ulica 35 Varaždinske Toplice
Suradnik:	DOMINIK KUŠTER bacc.ing.mech.			Broj projekta: 334/2018
Projekt :	STROJARSKI PROJEKT	Lokacija:	Runke 17, Premantura, 52100 Pula na k.č.br. 237/2, k.o. Premantura	
Faza projekta:	GLAVNI PROJEKT	Investitor:	Tiflotehna d.o.o. Draškovićeve 80, 10000 Zagreb	Z.O.P.: ENU-126/18
Sadržaj nacrt:	SHEMA STROJARNICE	Mjerilo:	-	Mapa/knjiga: III
		Datum:	09.2018	List br.: -
				Nacrt br.: 006

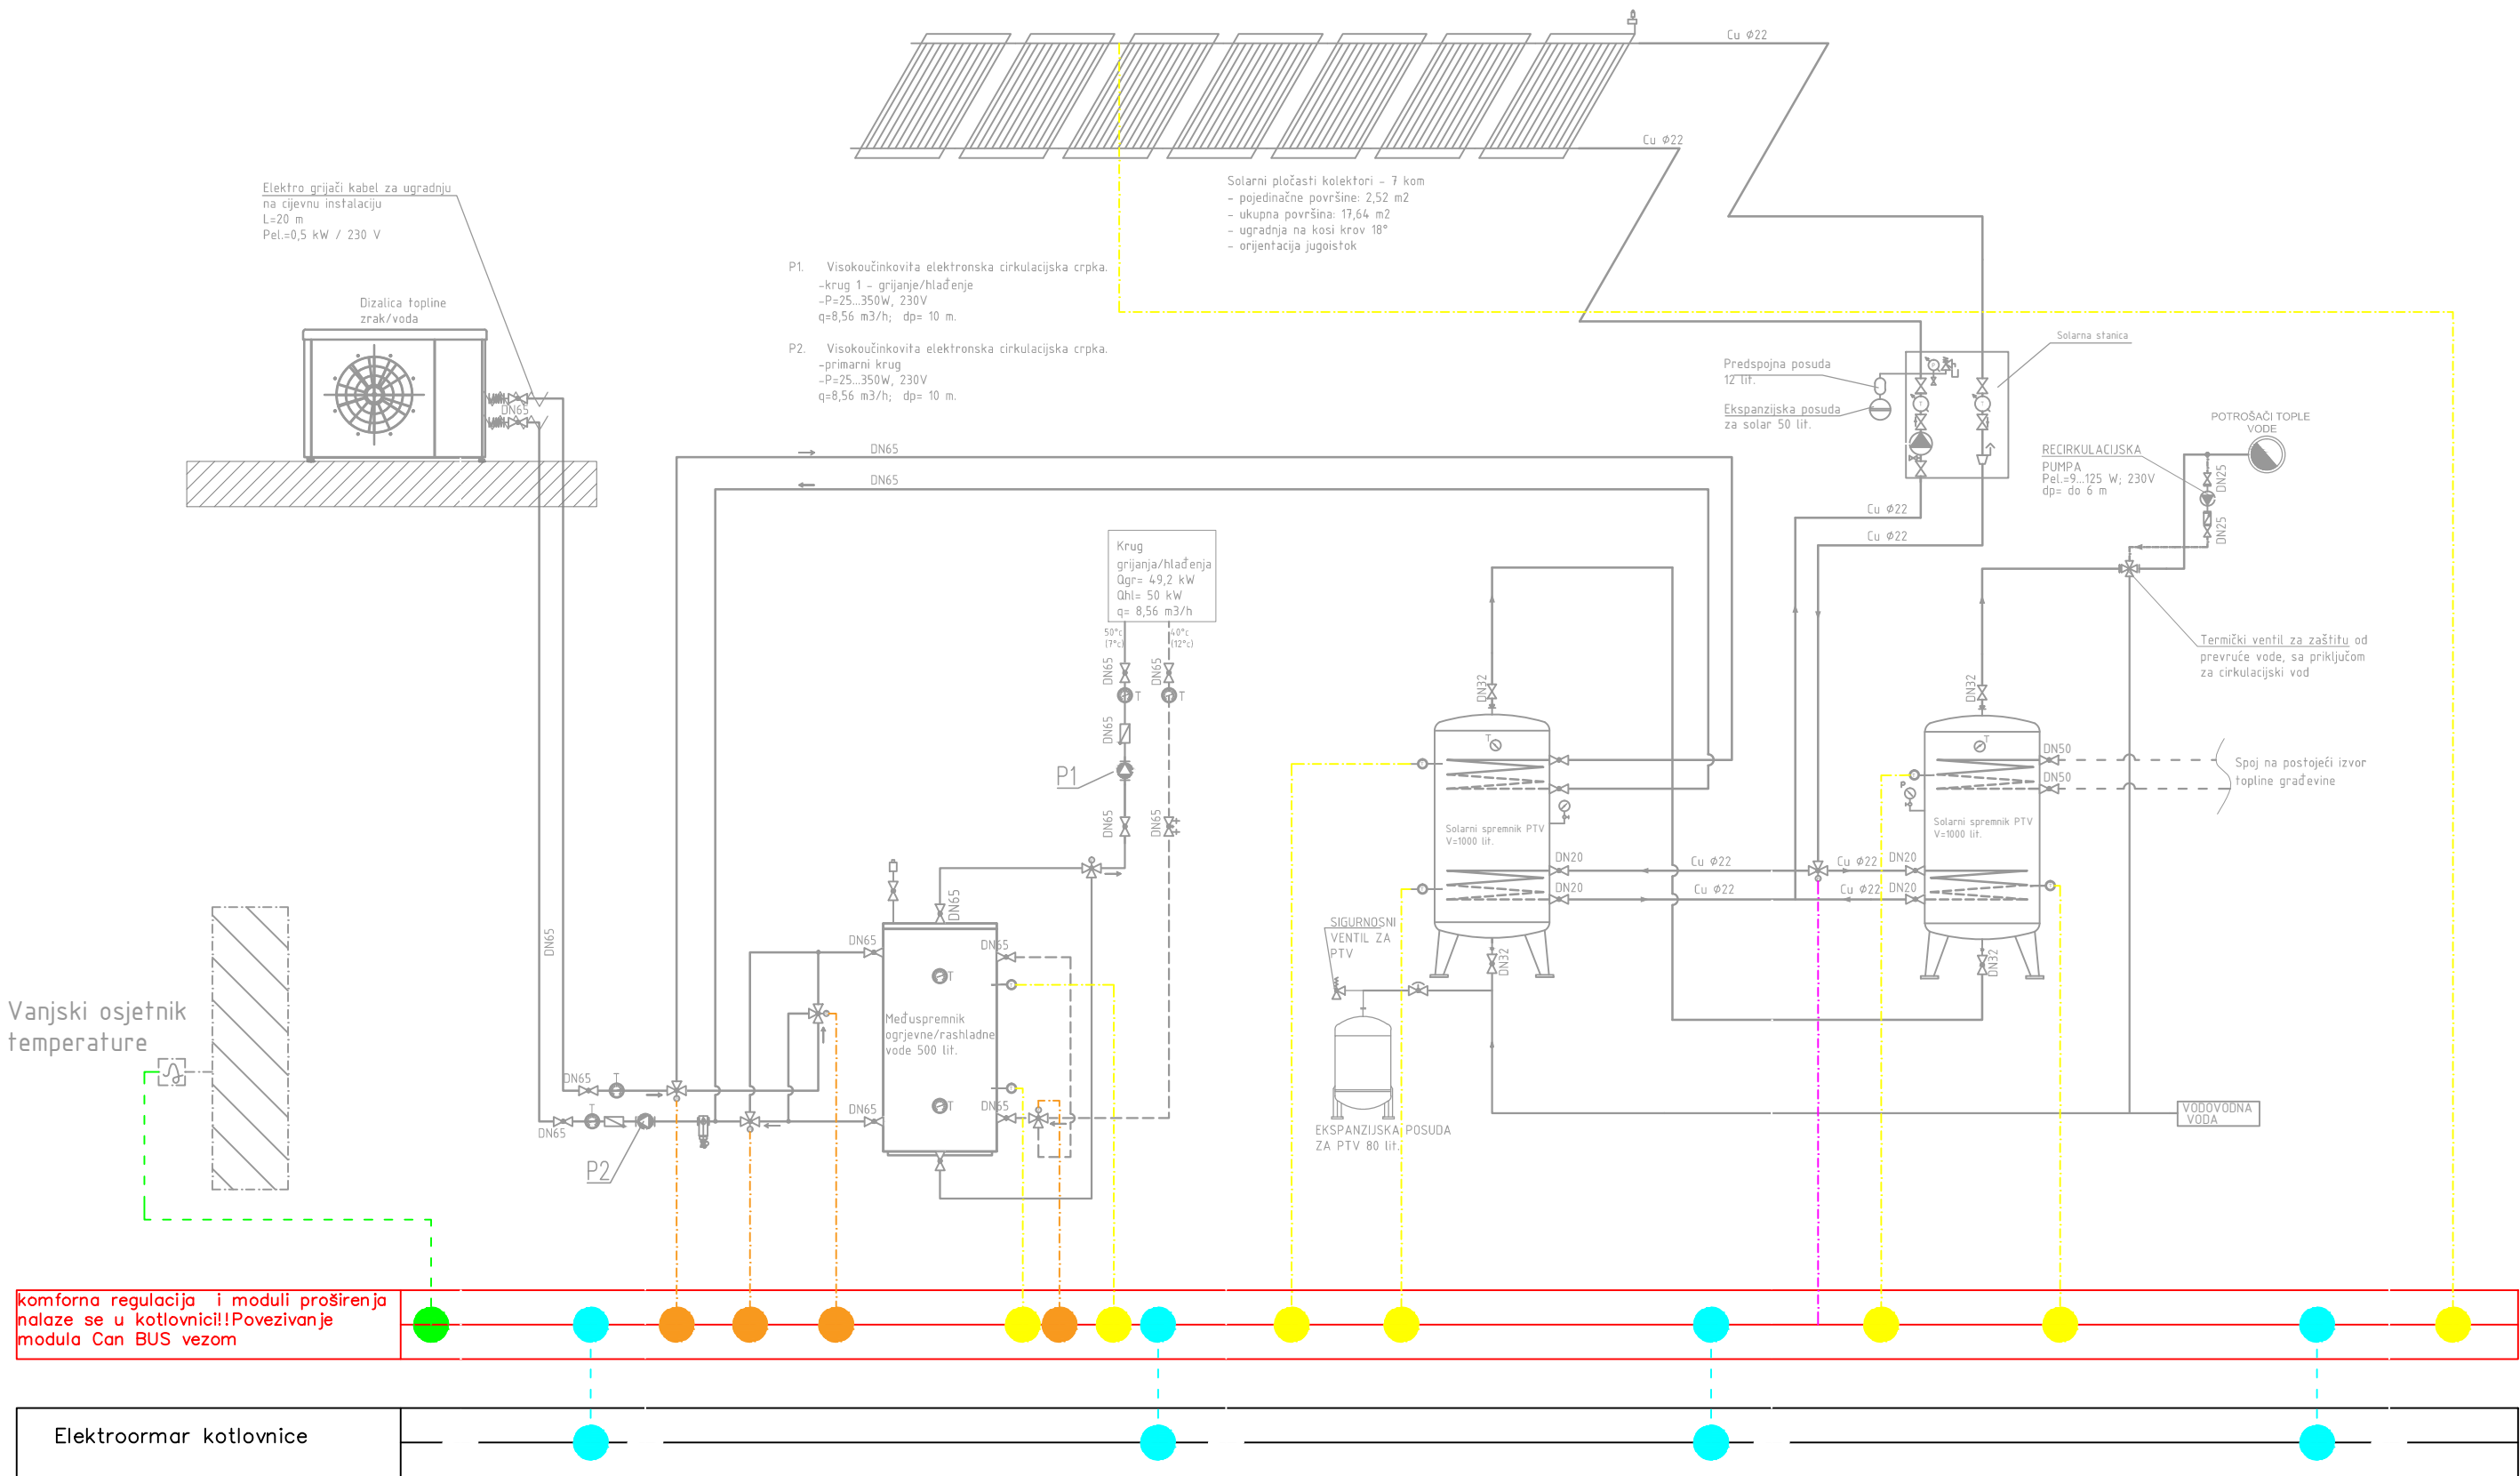

LEGENDA:

- Kabel vanjskog osjetnika 2x0,75mm² oklopljeni
- Kabel uranjajućih osjetnika 2x1,5mm² oklopljeni
- Signalni kabel crpki 3x1,5mm², 230V
- Kabel prekretnog motornog ventila 4x1.5mm²
- Kabel za napajanje uređaja iz elektroormara
- BUS kabel 2x2x0,75mm² oklopljeni

Hrvatska komora inženjera strojarstva
Zoran Bahunek
dipl. ing. stroj.
Ovlašteni inženjer strojarstva



Projektant:	ZORAN BAHUNEK, dipl. ing. stroj.	Građevina:	Povećanje energetske učinkovitosti uporabive građevine – poslovna zgrada "ERKS" na lokaciji Runke 17, Premantura		ECO PROJEKT d.o.o.	
Glavni projektant:	Jerko Bošković, mag.ing.aedif.	Lokacija:	Runke 17, Premantura, 52100 Pula na k.č.br. 237/2, k.o. Premantura		Duga ulica 35 Varaždinske Toplice	
Suradnik:	DOMINIK KUŠTER bacc.ing.mech.	Investitor:	Tiflotehna d.o.o. Draškovićeva 80, 10000 Zagreb		Broj projekta: 334/2018	
Projekt :	STROJARSKI PROJEKT	Mjerilo:	-	Datum:	09.2018	Z.O.P.: ENU-126/18
Faza projekta:	GLAVNI PROJEKT					Mapa/knjiga: III
Sadržaj nacrta:	SHEMA OŽIČENJA STROJARNICE					List br.: -
						Nacr. br.: 007