



URBANE IDEJE d.o.o.

za projektiranje i nadzor

sjedište: 10430 Samobor,

Ljudevita Gaja 26A

**PROJEKT PROMETNIH POVRŠINA
PROIZVODNO - POSLOVNA GRAĐEVINA**

k.č.br. 945/138 (formirana od dijela k.č. 945/71)
k.o. Murvica

BP: 65/2020-P, ZOP: 65/2020-KEL

MAPA: 7

LIST / LISTOVA: 1/28

Rev.0

Investitor:

**KELAVA D.O.O., (OIB: 83734471660), Hrvatskog sabora 1b,
23000 Zadar**

Naziv građevine:

PROIZVODNO – POSLOVNA GRAĐEVINA

Namjena građevine:

Proizvodno - poslovna

Lokacija građevine:

k.č.br. 945/138 (formirana od dijela k.č. 945/71), k.o. Murvica

Razina razrade / Vrsta projekta:

Glavni projekt / Građevinski projekt

MAPA 7:

GRAĐEVINSKI PROJEKT / PROJEKT PROMETNIH POVRŠINA

Glavni projektant:

Mario Gudelj, mag.ing.arch.

A 4662

Projektant – ovlaštenu inženjer građevinarstva:

Bojan Horvat, mag.ing.aedif.

G 5164

Projektant suradnik:

Mislav Muršić, dipl.ing.arh.

**Mario
Gudelj**

Digitally signed by Mario Gudelj
DN: c=HR, o=HRVATSKA KOMORA
ARHITEKATA,
2.5.4.97=VATHR-85986018932,
ou=Identification, sn=Gudelj,
givenName=Mario,
serialNumber=PNOHR-17217525696,
cn=Mario Gudelj
Date: 2020.12.10 15:09:45 +01'00'

**Bojan
Horvat**

Digitally signed by Bojan Horvat
DN: c=HR, o=HKIG,
2.5.4.97=VATHR-65080653676,
ou=Identification, sn=Horvat,
givenName=Bojan,
serialNumber=PNOHR-92393650679,
cn=Bojan Horvat
Date: 2020.12.11 11:28:40 +01'00'

Projektantski ured:

Urbane ideje d.o.o. (OIB: 30740253189), Ljudevita Gaja 26A, 10430 Samobor

Odgovorna osoba:

Roko Dropuljić, dipl.ing.građ.

Direktor

**ROKO
DROPULJIĆ**

Digitally signed by
ROKO DROPULJIĆ
Date: 2020.12.11
15:22:46 +01'00'

ZOP:

65/2020-KEL

Broj projekta:

65/2020-P

Mjesto i datum:

Samobor, listopad 2020.

**URBANE IDEJE d.o.o.**za projektiranje i nadzor
sjedište: 10430 Samobor,
Ljudevita Gaja 26A**PROJEKT PROMETNIH POVRŠINA
PROIZVODNO - POSLOVNA GRAĐEVINA**k.č.br. 945/138 (formirana od dijela k.č. 945/71)
k.o. Murvica

BP: 65/2020-P, ZOP: 65/2020-KEL

MAPA: 7

LIST / LISTOVA: 2/28

Rev.0

Popis mapa

ZOP : 65/2020-KEL**1. ARHITEKTONSKI PROJEKT**

Tvrtka :

URBANE IDEJE d.o.o.

Projektant :

Mario Gudelj, mag.ing.arch.

Broj projekta :

65/2020-P

2. GRAĐEVINSKI PROJEKT – PROJEKT KONSTRUKCIJE

Tvrtka :

URBANE IDEJE d.o.o.

Projektant :

Mate Baričević, dipl.ing.građ.

Broj projekta :

65/2020-K

3. ELEKTROTEHNIČKI PROJEKT

Tvrtka :

URBANE IDEJE d.o.o.

Projektant :

Tatjana Bačan, mag.ing.el.

Broj projekta :

65/2020-E

4. PROJEKT VODOVODA I KANALIZACIJE

Tvrtka :

APZ HIDRIA d.o.o.

Projektant :

Damir Keglević, dipl.ing.građ.

Broj projekta :

60-2020

5. PROJEKT STROJARSKIH INSTALACIJA

Tvrtka :

TERMOPROJEKTING d.o.o.

Projektant :

Tomislav Vučinić, dipl.ing.stroj.

Broj projekta :

1289

**6. ARHITEKTONSKI PROJEKT – PROJEKT RACIONALNE UPORABE ENERGIJE; TOPLINSKE
ZAŠTITE I PRIKAZ MJERA ZAŠTITE OD BUKE**

Tvrtka :

URBANE IDEJE d.o.o.

Projektant :

Mario Gudelj, mag.ing.arch.

Broj projekta :

65/2020-F

7. PROJEKT PROMETNIH POVRŠINA

Tvrtka :

URBANE IDEJE d.o.o.

Projektant :

Mario Gudelj, mag.ing.arch.

Broj projekta :

65/2020-P

**URBANE IDEJE d.o.o.**

za projektiranje i nadzor

sjedište: 10430 Samobor,

Ljudevita Gaja 26A

**PROJEKT PROMETNIH POVRŠINA
PROIZVODNO - POSLOVNA GRAĐEVINA**k.č.br. 945/138 (formirana od dijela k.č. 945/71)
k.o. Murvica

BP: 65/2020-P, ZOP: 65/2020-KEL

MAPA: 7

LIST / LISTOVA: 3/28

Rev.0

SADRŽAJ

A / OPĆI DIO	4
A.1 Izvadak iz sudskog registra	5
A.2 Rješenje o imenovanju glavnog projektanta	9
A.3 Rješenje o upisu u imenik ovlaštenih arhitekata	10
A.4 Rješenje o imenovanju projektanta – ovlaštenog inženjera građevinarstva	12
A.5 Rješenje o upisu u imenik ovlaštenih inženjera građevinarstva	13
A.6 Izjava projektanta o usklađenosti Glavnog projekta s važećim prostornim planom i drugim propisima, uvjetima i pravilima	16
B / TEHNIČKI OPIS	17
B.1 Tehnički opis	18
B.2 Prikaz predviđenih mjera zaštite	20
B.3 Tehnički uvjeti gradnje i Program kontrole kakvoće	22
B.4 Procjena troškova građenja prometnih površina	23
C / ZAKONI, UREDBE, PRAVILNICI, PROPISI	24
D / TROŠKOVNIK GRAĐENJA PROMETNIH POVRŠINA	27
E / GRAFIČKI DIO	28

E.1.	Pregledna situacija	1:2500
E.2.	Građevna situacija	1:200
E.3.	Normalni poprečni presjeci i detalji	1:50, 25
E.4.	Uzdužni presjeci	1:200/100
E.5.	Poprečni presjeci	1:100

Datum: listopad 2020.

Kontrola:



URBANE IDEJE d.o.o.

za projektiranje i nadzor

sjedište: 10430 Samobor,
Ljudevita Gaja 26A

**PROJEKT PROMETNIH POVRŠINA
PROIZVODNO - POSLOVNA GRAĐEVINA**

k.č.br. 945/138 (formirana od dijela k.č. 945/71)
k.o. Murvica

BP: 65/2020-P, ZOP: 65/2020-KEL

MAPA: 7

LIST / LISTOVA: 4/28

Rev.0

Umnožavanje, prešak i upotreba izvan namjene i
bez odobrenja URBANE IDEJE d.o.o., Samobor
nije dopušteno.

Copying, reproduction or any use not in conformity with the
intended application and without consent of the
URBANE IDEJE d.o.o., Samobor, limited liability
company is not permitted.

A / OPĆI DIO

Datum: listopad 2020.

Kontrola:

**URBANE IDEJE d.o.o.**

za projektiranje i nadzor

sjedište: 10430 Samobor,
Ljudevita Gaja 26A**PROJEKT PROMETNIH POVRŠINA
PROIZVODNO - POSLOVNA GRAĐEVINA**k.č.br. 945/138 (formirana od dijela k.č. 945/71)
k.o. Murvica

BP: 65/2020-P, ZOP: 65/2020-KEL

MAPA: 7

LIST / LISTOVA: 5/28

Rev.0

A.1 Izvadak iz sudskog registraREPUBLIKA HRVATSKA
JAVNI BILJEŽNIK
Palinić-Čulin Sandra
Samobor, Gajeve 35

IZVADAK IZ SUDSKOG REGISTRA

SUBJEKT UPISA

MBS:

080699115

OIB:

30740253189

TVRKA:

1 URBANE IDEJE društvo s ograničenom odgovornošću za projektiranje i nadzor

1 URBANE IDEJE d.o.o.

SJEDIŠTE/ADRESA:

8 Samobor (Grad Samobor)
Ljudevita Gaja 26 A

PRAVNI OBLIK:

1 društvo s ograničenom odgovornošću

PREDMET POSLOVANJA:

- 1 * - projektiranje, građenje, uporaba i uklanjanje građevina
- 1 * - nadzor nad gradnjom
- 1 * - savjetovanje u vezi s poslovanjem i upravljanjem
- 1 * - promidžba (reklama i propaganda)
- 1 * - kupnja i prodaja robe
- 1 * - obavljanje trgovačkog posredovanja na domaćem i inozemnom tržištu
- 1 * - zastupanje stranih tvrtki
- 1 * - poslovanje nekretninama
- 4 * - Energetsko certificiranje, energetski pregled zgrade i redoviti pregled sustava grijanja i sustava hlađenja ili klimatizacije u zgradi
- 4 * - Djelatnost elektroničkih komunikacijskih mreža i usluga
- 4 * - Univerzalne usluge s područja elektroničkih komunikacija
- 4 * - Usluga s posebnom tarifom
- 4 * - Djelatnost pružanja audio i/ili audiovizualnih medijskih usluga
- 4 * - Djelatnost pružanja usluga elektroničkih publikacija
- 4 * - Djelatnost objavljivanja audiovizualnog i radijskog programa
- 4 * - Djelatnost pružanja medijskih usluga televizije i/ili radija
- 4 * - Audiovizualne djelatnosti
- 4 * - Komplementarne djelatnosti audiovizualnim djelatnostima
- 4 * - Tiskanje časopisa i drugih periodičnih publikacija, knjiga i brošura, glazbenih djela i glazbenih rukopisa, karata i atlasa, plakata, igračih karata, reklamnih kataloga, prospekata i drugih tiskanih oglasa, djelovodnika, albuma, dnevnika, kalendara, poslovnih obrazaca i drugih tiskanih komercijalnih publikacija, papirne robe za osobne potrebe i drugih

Izrađeno: 2019-01-15 10:37:30
Podaci od: 2019-01-15D004
Stranica: 1 od 4

REPUBLIKA HRVATSKA
JAVNI BILJEŽNIK
Palinić-Čulin Sandra
Samobor, Gajeva 35

IZVADAK IZ SUDSKOG REGISTRA

SUBJEKT UPISA

PREDMET POSLOVANJA:

- | | | |
|----|---|---|
| | | tiskanih publikacija |
| 4 | * | - Djelatnost nakladnika |
| 4 | * | - Distribucija tiska |
| 4 | * | - Djelatnost javnog informiranja |
| 4 | * | - Usluge informacijskog društva |
| 4 | * | - Računalne i srodne djelatnosti |
| 4 | * | - Fotografske djelatnosti |
| 6 | * | - tehničko ispitivanje i analiza |
| 6 | * | - izrada procjene opasnosti |
| 6 | * | - osposobljavanje za rad na siguran način |
| 6 | * | - ispitivanje strojeva i uređaja s povećanim opasnostima i ispitivanja u radnom okolišu |
| 6 | * | - provjera strojeva i uređaja, osobnih zaštitnih sredstava i opreme |
| 11 | * | - geodetska djelatnost |
| 11 | * | - djelatnost snimanja iz zraka |

OSNIVAČI/ČLANOVI DRUŠTVA:

- 2 Roko Dropuljić, OIB: 55824742481
Samobor, Dr. Milana Bogdanovića 15
10 - član društva
- 10 Mate Baričević, OIB: 08842452563
Zagreb, Rudeška cesta 234
10 - član društva

OSOBE OVLAŠTENE ZA ZASTUPANJE:

- 1 Roko Dropuljić, OIB: 55824742481
Samobor, dr. Milana Bogdanovića 15
1 - direktor
1 - zastupa pojedinačno i samostalno
- 7 Bojan Horvat, OIB: 92393650679
Zagreb, Pavlenski put 5/O
7 - prokurist
7 - od 1. ožujka 2016. godine
- 10 Mate Baričević, OIB: 08842452563
Zagreb, Ruđeška cesta 234
10 - direktor
10 - zastupa društvo pojedinačno i samostalno, postao direktor
dana 09.04.2018. godine

TEMELJNI KAPITAL:

- 1 21.000,00 kuna

PRAVNI ODNOSI:

Osnivački akt:

- 1 Društveni ugovor o osnivanju d.o.o. od 01.06.2009. godine.
4 Odlukom jedinog člana društva od 21.02.2014.godine, izmjenjuje se
djelatnost društva i izmjenjuje se Društveni ugovor o osnivanju od
dana 01.06.2009.godine u cijelosti.

Izrađeno: 2019-01-15 10:37:30
Podaci od: 2019-01-15

D004

Stranica: 2 od 4

Datum: listopad 2020.

Kontrola:

**URBANE IDEJE d.o.o.**

za projektiranje i nadzor

sjedište: 10430 Samobor,
Ljudevita Gaja 26A**PROJEKT PROMETNIH POVRŠINA
PROIZVODNO - POSLOVNA GRAĐEVINA**k.č.br. 945/138 (formirana od dijela k.č. 945/71)
k.o. Murvica

BP: 65/2020-P, ZOP: 65/2020-KEL

MAPA: 7

LIST / LISTOVA: 7/28

Rev.0

REPUBLIKA HRVATSKA
JAVNI BILJEŽNIK
Palinić-Čulin Sandra
Samobor, Gajeve 35

IZVADAK IZ SUDSKOG REGISTRA

SUBJEKT UPISA

PRAVNI ODNOSI:

Osnivački akt:

Društveni ugovor o osnivanju od dana 01.06.2009.godine, mijenja se u cijelosti i zamjenjuje novim tekstom Društvenog ugovora od dana 21.02.2014. godine.

U potpunosti se usvaja novi tekst Društvenog ugovora od dana 21.02.2014.godine.

- 6 Odlukom jedinog člana društva od 10.02.2016. godine izmjenjuje se djelatnost društva i izmjenjuje se Društveni ugovor od dana 21.02.2014. godine u cijelosti. Društveni ugovor od dana 21.02.2014. godine mijenja se u cijelosti i zamjenjuje novim tekstom Društvenog ugovora od 10.02.2016. godine koji je dostavljen sudu u zbirku isprava.
- 9 Odlukom člana društva od 09.04.2018. godine u cijelosti je izmijenjen Društveni ugovor od 10.02.2016. godine i u potpunom tekstu dostavljen u zbirku isprava.
- 10 Odlukom članova društva od 09.04.2018. godine izmijenjen je u cijelosti Društveni ugovor od 09.04.2018. godine i u potpunom tekstu dostavljen u zbirku isprava.
- 11 Odlukom članova društva od dana 19.09.2018.godine, mijenja se predmet poslovanja-djelatnost društva i izmjenjuje se Društveni ugovor od dana 09.04.2018.godine i to u čl. 5. i zamjenjuje novim tekstom Društvenog ugovora od dana 19.09.2018.godine. Usvaja se novi tekst Društvenog ugovora od dana 19.09.2018.godine u cijelosti.

FINANCIJSKA IZVJEŠĆA:

	Predano	God.	Za razdoblje	Vrsta izvještaja
eu	08.06.18	2017	01.01.17 - 31.12.17	GFI-POD izvještaj

Upise u glavnu knjigu proveli su:

RBU Tt	Datum	Naziv suda
0001 Tt-09/6483-2	09.06.2009	Trgovački sud u Zagrebu
0002 Tt-13/9730-2	23.04.2013	Trgovački sud u Zagrebu
0003 Tt-14/60-3	03.02.2014	Trgovački sud u Zagrebu
0004 Tt-14/4962-2	06.03.2014	Trgovački sud u Zagrebu
0005 Tt-14/19547-2	22.08.2014	Trgovački sud u Zagrebu
0006 Tt-16/5474-2	24.02.2016	Trgovački sud u Zagrebu
0007 Tt-16/7080-2	08.03.2016	Trgovački sud u Zagrebu
0008 Tt-16/34221-2	07.10.2016	Trgovački sud u Zagrebu
0009 Tt-18/14839-2	12.04.2018	Trgovački sud u Zagrebu
0010 Tt-18/14840-2	12.04.2018	Trgovački sud u Zagrebu
0011 Tt-18/35586-2	04.10.2018	Trgovački sud u Zagrebu
eu /	23.06.2010	elektronički upis
eu /	30.06.2011	elektronički upis
eu /	26.06.2012	elektronički upis
eu /	24.05.2013	elektronički upis

Izrađeno: 2019-01-15 10:37:30
Podaci od: 2019-01-15D004
Stranica: 3 od 4



URBANE IDEJE d.o.o.

za projektiranje i nadzor

sjedište: 10430 Samobor,
Ljudevita Gaja 26A

**PROJEKT PROMETNIH POVRŠINA
PROIZVODNO - POSLOVNA GRAĐEVINA**

k.č.br. 945/138 (formirana od dijela k.č. 945/71)
k.o. Murvica

BP: 65/2020-P, ZOP: 65/2020-KEL

MAPA: 7

LIST / LISTOVA: 8/28

Rev.0

REPUBLIKA HRVATSKA
JAVNI BILJEŽNIK
Palinić-Čulin Sandra
Samobor, Gajeva 35

IZVADAK IZ SUDSKOG REGISTRA

SUBJEKT UPISA

Upise u glavnu knjigu proveli su:

RBU Tt	Datum	Naziv suda
eu /	17.06.2014	elektronički upis
eu /	11.06.2015	elektronički upis
eu /	11.05.2016	elektronički upis
eu /	28.06.2017	elektronički upis
eu /	08.06.2018	elektronički upis

Pristojba:

10,00

Nagrada:

20,00

JAVNI BILJEŽNIK
Palinić-Čulin Sandra
Samobor, Gajeva 35

ZA JAVNOG BILJEŽNIKA
SANDRA PALINIĆ - ČULIN
Javnobilježnički prisjednik
MARIJA SOKO



Datum: listopad 2020.

Kontrola:

Izrađeno: 2019-01-15 10:37:30
Podaci od: 2019-01-15

D004
Stranica: 4 od 4

**URBANE IDEJE d.o.o.**

za projektiranje i nadzor

sjedište: 10430 Samobor,
Ljudevita Gaja 26A**PROJEKT PROMETNIH POVRŠINA
PROIZVODNO - POSLOVNA GRAĐEVINA**k.č.br. 945/138 (formirana od dijela k.č. 945/71)
k.o. Murvica

BP: 65/2020-P, ZOP: 65/2020-KEL

MAPA: 7

LIST / LISTOVA: 9/28

Rev.0

A.2 Rješenje o imenovanju glavnog projektanta

Temeljem članka 51. Zakona o gradnji (NN br. 153/13, 20/17, 39/19, 125/19)

IMENUJE SE**GLAVNI PROJEKTANT****Mario Gudelj, mag.ing.arch.**

broj rješenja o upisu u Imenik ovlaštenih arhitekata :

klasa :

UP/034-02/19-01/12

ur. broj :

505-04-19-02

od :

19.veljače 2019. godine

redni broj upisa :

4662

faza tehničke dokumentacije:

GLAVNI PROJEKT

građevina :

PROIZVODNO – POSLOVNA GRAĐEVINA

investitor :

**KELAVA D.O.O. (OIB: 83734471660)
Hrvatskog sabora 1b, 23000 Zadar**

lokacija :

**k.č.br. 945/138 (formirana od dijela k.č. 945/71), k.o.
Murvica**

broj projekta :

65/2020-P

zajednička oznaka projekta :

65/2020-KEL**Direktor:**

Roko Dropuljić, dipl.ing. građ.

URBANE IDEJE
d.o.o. za projektiranje i nadzor
SAMOBOR



URBANE IDEJE d.o.o.

za projektiranje i nadzor
sjedište: 10430 Samobor,
Ljudevita Gaja 26A

PROJEKT PROMETNIH POVRŠINA
PROIZVODNO - POSLOVNA GRAĐEVINA

k.č.br. 945/138 (formirana od dijela k.č. 945/71)
k.o. Murvica

BP: 65/2020-P, ZOP: 65/2020-KEL

MAPA: 7

LIST / LISTOVA: 10/28

Rev.0

A.3 Rješenje o upisu u imenik ovlaštenih arhitekata



REPUBLIKA HRVATSKA

HRVATSKA KOMORA ARHITEKATA

Klasa: UP/034-02/19-01/12

Urbroj: 505-04-19-02

Zagreb, 19. veljače 2019.

Hrvatska komora arhitekata odlučujući o zahtjevu, Marija Gudelja, mag.ing.arch., iz Samobora, Josipa Komparea 1, OIB: 17217525696 u predmetu upisa u Imenik ovlaštenih arhitekata na temelju članka 26. Zakona o komori arhitekata i komorama inženjera u graditeljstvu i prostornom uređenju (Narodne novine broj 78/15, 114/18), i članka 37. Statuta Hrvatske komore arhitekata (Narodne novine broj 140/15, 43/17), po zahtjevu stranke donosi

RJEŠENJE

1. U **Imenik ovlaštenih arhitekata** upisuje se Mario Gudelj, mag.ing.arch., iz Samobora, Josipa Komparea 1 u stručni smjer za: **ovlašteni arhitekt** pod rednim brojem **4662**, s danom upisa **19.02.2019.** godine.
2. Upisom u **Imenik ovlaštenih arhitekata**, Mario Gudelj, mag.ing.arch., stječe pravo na uporabu strukovnog naziva "**ovlašteni arhitekt**" i pravo na obavljanje stručnih poslova temeljem članka 49., 53. i 55. Zakona o poslovima i djelatnostima prostornog uređenja i gradnje (Narodne novine broj 78/15, 118/18), i članka 49. Statuta Hrvatske komore arhitekata, te pravo na pečat i iskaznicu ovlaštenog arhitekta.
3. Upisom u Imenik ovlaštenih arhitekata, Mariju Gudelju, mag.ing.arch., Komora izdaje pečat i iskaznicu ovlaštenog arhitekta.
4. Upisnina u iznosu od 1.000.00, kuna uplaćena je na račun Hrvatske komore arhitekata.

Obrazloženje

Mario Gudelj, mag.ing.arch., iz Samobora, Josipa Komparea 1 podnio je ovom javnopravnom tijelu zahtjev za upis u Imenik ovlaštenih arhitekata Hrvatske komore arhitekata dana 28.01.2019. godine.

Hrvatska komora arhitekata provela je postupak razmatranja dostavljenog potpunog zahtjeva imenovanog sukladno članku 4. Pravilnika o upisima u imenike, upisnike i evidencije Hrvatske komore arhitekata, te je utvrđeno da je Mario Gudelj:



URBANE IDEJE d.o.o.

za projektiranje i nadzor
sjedište: 10430 Samobor,
Ljudevita Gaja 26A

**PROJEKT PROMETNIH POVRŠINA
PROIZVODNO - POSLOVNA GRAĐEVINA**

k.č.br. 945/138 (formirana od dijela k.č. 945/71)
k.o. Murvica

BP: 65/2020-P, ZOP: 65/2020-KEL

MAPA: 7

LIST / LISTOVA: 11/28

Rev.0

- završio odgovarajući studij i stekao akademski naziv magistar inženjer arhitekture i urbanizma,
- da je stekao odgovarajuće stručno iskustvo u trajanju od dvije godine,
- da je položio stručni ispit za poslove sudionika i gradnji,
- da ima prebivalište na teritoriju Republike Hrvatske,
- da protiv njega nije pokrenuta istraga, odnosno da se ne vodi kazneni postupak zbog kaznenog djela koje se vodi po službenoj dužnosti,
- da je uplatio upisninu sukladno Odluci o visini upisnine i članarine Hrvatske komore arhitekata.

Temeljem ovako utvrđenog činjeničnog stanja ispunjeni su uvjeti propisani u članku 27. Zakona o komori arhitekata i komorama inženjera u graditeljstvu i prostornom uređenju i članku 4. Pravilnika o upisima u imenike, upisnike i evidencije Hrvatske komore arhitekata i zahtjev imenovanog je osnovan.

Mario Gudelj, mag.ing.arch., upisom u Imenik ovlaštenih arhitekata Hrvatske komore arhitekata od dana 19.02.2019. godine stječe pravo na uporabu strukovnog naziva ovlaštenih arhitekt, pravo na pečat i iskaznicu, te sva prava i obveze sukladno Zakonu o komori arhitekata i komorama inženjera u graditeljstvu i prostornom uređenju, Zakonu o poslovima i djelatnostima prostornog uređenja i gradnje i Statutu Hrvatske komore arhitekata.

Slijedom ovako utvrđenog činjeničnog stanja zahtjevu je valjalo udovoljiti, te primjenom odredbi Zakona o komori arhitekata i komorama inženjera u graditeljstvu i prostornom uređenju, Zakona o poslovima i djelatnostima prostornog uređenja i gradnje i Statuta Hrvatske komore arhitekata riješiti kao u izreci.

Upravna pristojba u iznosu od 70,00 kuna po Tar. br. 1. i 2. Tarife upravnih pristojbi Zakona o upravnim pristojbama (Narodne novine broj 115/16) je plaćena.

Uputa o pravnom lijeku:

Protiv ovog rješenja može se izjaviti žalba Ministarstvu graditeljstva i prostornoga uređenja u roku od 15 dana od njegova prijema. Žalba se predaje neposredno ili putem pošte ovom tijelu, a može se izjaviti usmeno na zapisnik. Upravna pristojba na žalbu plaća se u državnim biljezima u iznosu od 35,00 kuna po Tar. br. 3. Tarife upravnih pristojbi Zakona o upravnim pristojbama.

Predsjednica Hrvatske komore arhitekata

Željka Jurković, dipl.ing.arh.



Dostaviti:

1. Mario Gudelj, 10430 Samobor, Josipa Komparea 1,
2. Pismohrana, ovdje.

**URBANE IDEJE d.o.o.**za projektiranje i nadzor
sjedište: 10430 Samobor,
Ljudevita Gaja 26A**PROJEKT PROMETNIH POVRŠINA
PROIZVODNO - POSLOVNA GRAĐEVINA**k.č.br. 945/138 (formirana od dijela k.č. 945/71)
k.o. Murvica

BP: 65/2020-P, ZOP: 65/2020-KEL

MAPA: 7

LIST / LISTOVA: 12/28

Rev.0

A.4 Rješenje o imenovanju projektanta – ovlaštenog inženjera građevinarstva

Temeljem članka 51. Zakona o gradnji (NN br. 153/13, 20/17, 39/19, 125/19)

IMENUJE SE**PROJEKTANT GRAĐEVINSKOG PROJEKTA: PROJEKT PROMETNIH POVRŠINA****Bojan Horvat, mag.ing.aedif.**

broj rješenja o upisu u Imenik ovlaštenih građevinara :

klasa : **UP/I-360-01/15-01/5164**ur. broj : **500-03-15-1**od : **08. srpnja 2015. godine**redni broj upisa : **5164**

faza tehničke dokumentacije:

GLAVNI PROJEKT

građevina :

PROIZVODNO – POSLOVNA GRAĐEVINA

investitor :

**KELAVA D.O.O. (OIB: 83734471660)
Hrvatskog sabora 1b, 23000 Zadar**

lokacija :

**k.č.br. 945/138 (formirana od dijela k.č. 945/71), k.o.
Murvica**

broj projekta :

65/2020-P

zajednička oznaka projekta :

65/2020-KEL**Direktor:**

Roko Dropuljić, dipl.ing. građ.

URBANE IDEJE
d.o.o. za projektiranje i nadzor
SAMOBOR



URBANE IDEJE d.o.o.

za projektiranje i nadzor

sjedište: 10430 Samobor,
Ljudevita Gaja 26A

PROJEKT PROMETNIH POVRŠINA
PROIZVODNO - POSLOVNA GRAĐEVINA

k.č.br. 945/138 (formirana od dijela k.č. 945/71)
k.o. Murvica

BP: 65/2020-P, ZOP: 65/2020-KEL

MAPA: 7

LIST / LISTOVA: 13/28

Rev.0

A.5 Rješenje o upisu u imenik ovlaštenih inženjera građevinarstva



REPUBLIKA HRVATSKA

HRVATSKA KOMORA
INŽENJERA GRAĐEVINARSTVA

10000 Zagreb, Ulica grada Vukovara 271

Klasa: UP/I-360-01/15-01/5164
Urbroj: 500-03-15-1
Zagreb, 08. srpnja 2015. godine

Na temelju članka 103. stavaka 1. i 2. Zakona o arhitektonskim i inženjerskim poslovima i djelatnostima u prostornom uređenju i gradnji ("Narodne novine", broj 152/08., 49/11. i 25/13.) i članka 61. Statuta Hrvatske komore inženjera građevinarstva ("Narodne novine", broj 52/09., 4/12. i 81/13.), Odbor za upis Hrvatske komore inženjera građevinarstva, rješavajući po Zahtjevu za upis **Horvat Bojana, magistra inženjera građevinarstva (mag.ing.aedif.), Zagreb, Pavlenski put 5/0**, u Imenik ovlaštenih inženjera građevinarstva Hrvatske komore inženjera građevinarstva, donio je

RJEŠENJE

o upisu u Imenik ovlaštenih inženjera građevinarstva
Hrvatske komore inženjera građevinarstva

1. U Imenik ovlaštenih inženjera građevinarstva HKIG upisuje se **Horvat Bojan, mag.ing.aedif.**, Zagreb, pod rednim brojem **5164**, s danom upisa **07.07.2015.** godine.
2. Upisom u Imenik ovlaštenih inženjera građevinarstva HKIG, **Horvat Bojan, mag.ing.aedif.**, stječe pravo na uporabu strukovnog naziva "**ovlašteni inženjer građevinarstva**" i može obavljati poslove projektiranja u svojstvu odgovorne osobe (projektanta i/ili glavnog projektanta) u okviru zadaće građevinske struke, te poslove stručnog nadzora građenja u svojstvu odgovorne osobe (nadzornog inženjera) u okviru zadaće građevinske struke u skladu s člancima 15. i 16. te s tim u vezi s člancima 59. i 62. Zakona o arhitektonskim i inženjerskim poslovima i djelatnostima u prostornom uređenju i gradnji, te ostala prava i dužnosti sukladno posebnim propisima.
3. Ovlaštenom inženjeru građevinarstva HKIG izdaje "**pečat**" i "**inženjersku iskaznicu**", koji su trajno vlasništvo HKIG.
Ovlašteni inženjer građevinarstva svojim potpisom i otiskom pečata potvrđuje istinitost i točnost proračuna, crteža, izjava, podataka, izvješća, očitovanja i drugih podataka koji su sastavnim dijelovima dokumenata koje izrađuje ili potpisuje u skladu sa zakonima koji uređuju projektiranje i/ili stručni nadzor građenja, ovim Statutom i drugim aktima Komore, te preuzima odgovornost za izrađene sadržaje tih dokumenata. Ovlašteni inženjer građevinarstva iskaznicom dokazuje identitet i javne ovlasti u obavljanju poslova projektiranja i/ili stručnog nadzora građenja u svojstvu odgovorne osobe.
4. Ovlašteni inženjer građevinarstva dobiva posredstvom HKIG policu osiguranja od profesionalne odgovornosti od odabranog osiguravatelja. Polica se izdaje za razdoblje od godinu dana i obnavlja svake godine. Premija osiguranja uračunata je u članarinu ovlaštenog inženjera građevinarstva.
5. Ovlašteni inženjer građevinarstva dužan je plaćati HKIG članarinu i ostala davanja koja utvrde tijela HKIG, osim u slučaju mirovanja članstva, te pri prestanku članstva u HKIG podmiriti sve dospjele financijske obveze prema istima.



6. Ovlašteni inženjer građevinarstva ima prava i dužnosti u skladu s člancima 83., 84. i 85. Statuta Hrvatske komore inženjera građevinarstva.
7. Podnositelj Zahtjeva za upis u Imenik ovlaštenih inženjera građevinarstva HKIG uplatio je upisninu u iznosu od 1.000,00 kn (slovima: tisuću kuna) u korist računa HKIG.

Obrazloženje

Horvat Bojan, mag.ing.aedif., podnio je Zahtjev za upis u Imenik ovlaštenih inženjera građevinarstva HKIG.

Odbor za upis HKIG proveo je postupak razmatranja dostavljenog potpunog Zahtjeva imenovanog za upis u Imenik ovlaštenih inženjera građevinarstva HKIG u skladu s člancima 24. i 25. Pravilnika o upisima HKIG, te je ocijenio da imenovani u skladu s člankom 105. Zakona o arhitektonskim i inženjerskim poslovima i djelatnostima u prostornom uređenju i gradnji ("Narodne novine", broj 152/08., 49/11. i 25/13.) i člankom 61. Statuta HKIG ("Narodne novine", broj 52/09., 4/12. i 81/13.) ispunjava uvjete za upis u Imenik ovlaštenih inženjera građevinarstva HKIG.

Ovlašteni inženjer građevinarstva upisom u Imenik ovlaštenih inženjera građevinarstva HKIG stječe pravo na obavljanje poslova projektiranja u svojstvu odgovorne osobe (projektanta i/ili glavnog projektanta) u okviru zadaće građevinske struke te poslova stručnog nadzora građenja u svojstvu odgovorne osobe (nadzornog inženjera) u okviru zadaće građevinske struke sve u skladu s člancima 15. i 16. te s tim u vezi s člancima 59. i 62. Zakona o arhitektonskim i inženjerskim poslovima i djelatnostima u prostornom uređenju i gradnji ("Narodne novine", broj 152/08., 49/11. i 25/13.), sve u okviru strukovnih zadataka u skladu s člankom 77. Statuta HKIG ("Narodne novine", broj 52/09., 4/12. i 81/13.), te ostala prava i dužnosti sukladno posebnim propisima.

Ovlašteni inženjer građevinarstva može poslove projektiranja i/ili stručnog nadzora građenja prema članku 19. stavku 1. Zakona o arhitektonskim i inženjerskim poslovima i djelatnostima u prostornom uređenju i gradnji ("Narodne novine", broj 152/08., 49/11. i 25/13.), obavljati samostalno u vlastitom uredu, zajedničkom uredu, projektantskom društvu ili u drugoj pravnoj osobi registriranoj za tu djelatnost.

Ovlašteni inženjer građevinarstva u skladu s člankom 62. stavkom 6. Statuta HKIG ("Narodne novine", broj 52/09., 4/12. i 81/13.), svojim potpisom i otiskom pečata potvrđuje istinitost i točnost proračuna, crteža, izjava, podataka, izvješća, očitovanja i drugih podataka koji su sastavnim dijelovima dokumenata koje izrađuje ili potpisuje u skladu sa zakonima koji uređuju projektiranje i/ili stručni nadzor građenja, ovim Statutom i drugim aktima Komore, te preuzima odgovornost za izrađene sadržaje tih dokumenata. Ovlašteni inženjer građevinarstva iskaznicom dokazuje identitet i javne ovlasti u obavljanju poslova projektiranja i/ili stručnog nadzora građenja u svojstvu odgovorne osobe.

Ovlašteni inženjer građevinarstva, osim u slučaju mirovanja članstva, dobiva posredstvom HKIG policu osiguranja od profesionalne odgovornosti od odabranog osiguravatelja. Polica se izdaje za razdoblje od godinu dana i obnavlja svake godine. Premija osiguranja uračunata je u članarinu ovlaštenog inženjera građevinarstva.

Upisom u Imenik ovlaštenih inženjera građevinarstva HKIG imenovani stječe pravo na "pečat" i "inženjersku iskaznicu" koje mu izdaje HKIG, a koji su trajno vlasništvo HKIG temeljem članka 62. podstavka 2. Statuta HKIG ("Narodne novine", broj 52/09., 4/12. i 81/13.).

Ovlašteni inženjer građevinarstva ima prava i dužnosti u skladu s člancima 83., 84. i 85. Statuta Hrvatske komore inženjera građevinarstva.

Prava ovlaštenog inženjera građevinarstva jesu: surađivati u radu svih tijela i radnih tijela Komore; birati i biti biran u tijela Komore; biti imenovan u radna tijela i tijela Komore; koristiti pravne i stručne usluge koje pruža Komora; prisustvovati seminarima, simpozijima i ostalim stručnim usavršavanjima, te susretima koje organizira Komora; pravo na stalno stručno usavršavanje i primanje Glasila Komore; pravo na pomoć i organiziranje obvezatnog osiguranja od odgovornosti; pravo na slobodno istupanje iz članstva Komore; podnošenje zahtjeva za pokretanje stegovnog postupka; podnošenje prigovora na rad



URBANE IDEJE d.o.o.

za projektiranje i nadzor

sjedište: 10430 Samobor,
Ljudevita Gaja 26A

**PROJEKT PROMETNIH POVRŠINA
PROIZVODNO - POSLOVNA GRAĐEVINA**

k.č.br. 945/138 (formirana od dijela k.č. 945/71)
k.o. Murvica

BP: 65/2020-P, ZOP: 65/2020-KEL

MAPA: 7

LIST / LISTOVA: 15/28

Rev.0

3

pojedinih tijela Komore; davanje prijedloga za donošenje novih te za izmjene i dopune akata Komore; podnošenje zahtjeva za mirovanje članstva u Komori.

Dužnosti ovlaštenog inženjera građevinarstva jesu: poštovanje Statuta, Kodeksa strukovne etike, pravila struke, svih akata koje su donijela mjerodavna tijela Komore; savjesno obavljanje funkcije u tijelima Komore i ostalim tijelima u koje su birani, odnosno imenovani; redovito obavješćavanje Komore, odnosno njezinih mjerodavnih tijela, te službi Komore o svim podacima, koje određuju propisi iz područja građenja, Statut i ostali akti Komore, u roku od petnaest dana od nastanka promjene; na zahtjev Komore javiti Komori i njezinim tijelima podatke značajne u svezi s provjerom poštovanja Kodeksa strukovne etike i ostalih akata Komore, prije svega u stegovnim i ostalim postupcima koji se vode u Komori; plaćanje upisnine, redovito plaćanje članarine i ostalih naknada utvrđenih propisima, Statutom i ostalim aktima Komore, u roku dospijeca navedenom na računu; redovito uredno podmirivati troškove osiguranja od profesionalne odgovornosti, ako nije određeno drugačije; u slučaju prestanka članstva u Komori podmiriti sve dospjele obveze prema Komori; poštivati Zakon i druge propise koji uređuju poslove ovlaštenog inženjera građevinarstva.

Ovlašteni inženjer građevinarstva je dužan u skladu s člankom 86. stavcima 1. i 2. Statuta Hrvatske komore inženjera građevinarstva, redovito plaćati članarinu.

Ovlašteni inženjer građevinarstva dužan je u obavljanju poslova projektiranja i/ili stručnog nadzora građenja za koje je stručno kompetentan, poštivati odredbe Zakona i posebnih zakona, tehnička pravila, standarde, norme te osobno odgovarati za svoj rad i snositi odgovornost prema trećim osobama i javnosti.

U skladu s točkom II. Odluke o visini članarine, upisnine i naknade za poslove kojima Hrvatska komora inženjera građevinarstva ostvaruje vlastite prihode, uplaćena je upisnina u iznosu od 1.000,00 kn (slovima: tisuću kuna) u korist računa Hrvatske komore inženjera građevinarstva broj: 2360000-1102087559.

Upravna pristojba plaćena je upravnim biljegom emisije Republike Hrvatske koji je zalijepljen na podnesak i poništen, u vrijednosti 20,00 kn (slovima: dvadeset kuna) prema tarifnom br. 1 i u vrijednosti od 50,00 kn (slovima: pedeset kuna), prema tar.br. 2. Zakona o upravnim pristojbama („Narodne novine“ br. 8/96. 77/96. 131/97. 69/98. 66/99. 145/99. 116/00. 110/04. 150/05. 153/05. 129/06. 117/07. 25/08. 60/08. 20/10. 69/10. 126/11. 112/12. i 9/13.).

Na temelju svega prethodno navedenog riješeno je kao u dispozitivu, te predsjednik HKIG u skladu s člankom 28. stavkom 1. Pravilnika o upisima Hrvatske komore inženjera građevinarstva donosi ovo rješenje.

Pouka o pravnom lijeku:

Protiv ovog Rješenja žalba nije dopuštena, ali se može pokrenuti upravni spor podnošenjem tužbe nadležnom upravnom sudu u roku od 30 dana od primitka ovog Rješenja.

Predsjednik
Hrvatske komore inženjera građevinarstva
Zvonimir Sever, dipl.ing.građ.

Dostaviti:

1. **Bojan Horvat**, 10000 Zagreb, Pavlenski put 5/0
2. U Zbirku isprava Komore
3. Pismohrana Komore

**URBANE IDEJE d.o.o.**za projektiranje i nadzor
sjedište: 10430 Samobor,
Ljudevita Gaja 26A**PROJEKT PROMETNIH POVRŠINA
PROIZVODNO - POSLOVNA GRAĐEVINA**k.č.br. 945/138 (formirana od dijela k.č. 945/71)
k.o. Murvica

BP: 65/2020-P, ZOP: 65/2020-KEL

MAPA: 7

LIST / LISTOVA: 16/28

Rev.0

A.6 Izjava projektanta o usklađenosti Glavnog projekta s važećim prostornim planom i drugim propisima, uvjetima i pravilima

Temeljem članka 70. Zakona o gradnji (NN br. 153/13, 20/17, 39/19, 125/19) prilaže se :

I Z J A V Ao usklađenosti **glavnog projekta** s važećim prostornim planom; posebnim uvjetima / uvjetima priključenja; važećoj zakonskoj regulativi te pravilima struke.

ovlašteni projektant :

Bojan Horvat, mag.ing.aedif.

trgovačkog društva :

URBANE IDEJE d.o.o.
Ljudevita Gaja 26A, 10430 Samobor

broj rješenja o upisu u Imenik ovlaštenih inženjera građevinarstva :

klasa :

UP/I-360-01/15-01/5164

ur. broj :

500-03-15-1

od :

08. srpnja 2015. godine

redni broj upisa :

5164

faza tehničke dokumentacije:

Glavni projekt / Građevinski projekt

građevina :

PROIZVODNO – POSLOVNA GRAĐEVINA

investitor :

KELAVA D.O.O. (OIB: 83734471660)
Hrvatskog sabora 1b, 23000 Zadar

lokacija :

k.č.br. 945/138 (formirana od dijela k.č. 945/71), k.o.
Murvica

broj projekta :

65/2020-P

zajednička oznaka projekta :

65/2020-KEL

Ovom izjavom se potvrđuje da je glavni projekt izrađen u skladu sa:

a) važećom prostorno-planskom dokumentacijom:

Detaljnim planom uređenja gospodarske zone Murvica Jug – III. Izmjene i dopune („Službeni glasnik Općine Poličnik“ br. 05/07, 02/10, 13/11, 07/12, 04/13, 06/13, 10/20), te svim pripadajućim tekstualnim i grafičkim prilogima.

b) zakonima, uredbama, pravilnicima i propisima

sadržanim u poglavlju C. ove mape

c) pravilima struke

PROJEKTANT:

Bojan Horvat, mag.ing.aedif.

HRVATSKA KOMORA INŽENJERA GRAĐEVINARSTVA
Bojan Horvat
mag. ing. aedif.
Ovlašteni inženjer građevinarstva
G 5164



URBANE IDEJE d.o.o.

za projektiranje i nadzor

sjedište: 10430 Samobor,

Ljudevita Gaja 26A

**PROJEKT PROMETNIH POVRŠINA
PROIZVODNO - POSLOVNA GRAĐEVINA**

k.č.br. 945/138 (formirana od dijela k.č. 945/71)
k.o. Murvica

BP: 65/2020-P, ZOP: 65/2020-KEL

MAPA: 7

LIST / LISTOVA: 17/28

Rev.0

Umnožavanje, prenosak i upotreba izvan namjene :
intended application and without consent of the
URBANE IDEJE d.o.o., Samobor, limited liability
company is not permitted.

Datum: listopad 2020.

Kontrola:

B /TEHNIČKI OPIS

**URBANE IDEJE d.o.o.**za projektiranje i nadzor
sjedište: 10430 Samobor,
Ljudevita Gaja 26A**PROJEKT PROMETNIH POVRŠINA
PROIZVODNO - POSLOVNA GRAĐEVINA**k.č.br. 945/138 (formirana od dijela k.č. 945/71)
k.o. Murvica

BP: 65/2020-P, ZOP: 65/2020-KEL

MAPA: 7

LIST / LISTOVA: 18/28

Rev.0

B.1 Tehnički opis

Na predmetnoj katastarskoj čestici Investitor namjerava izgraditi poslovnu zgradu sve prema pravilima važećeg Prostornog plana uređenja Općine Poličnik (Službeni glasnik zadarske županije broj 14/03; Službeni glasnik Općine Poličnik 01/04, 03/08, 07/08, 08/10, 04/11, 12/11, 06/15, 01/17, 13/18 i 01/19)

Predmetna lokacija zahvata nalazi se na k.č.br. 945/138, formiranoj od dijela k.č. 945/71; k.o. Murvica, u obuhvatu Prostornog plana Općine Poličnik, unutar planiranog građevinskog područja izdvojene namjene, gospodarske namjene – proizvodno poslovne (oznakak).

Kolni i pješački pristup parceli ostvariti će se sa postojeće javne prometne površine, na sjeverozapadu parcele – ulica (na k.č.br. 945/77, k.o. Murvica) u vlasništvu Općine Poličnik.

Geometrijsko situacijski elementi projektnog rješenja prikazani su na građevnoj situaciji, a vertikalna geometrija na uzdužnom profilu.

Planirani kolni prilazi su sa širinom kolnika $2 \times 3,00\text{m} = 6,00\text{m}$, omeđeni betonskim rubnjacima. Glavni kolni ulaz sa sjevero-zapadne strane planirane građevine, te sporedni izlaz za vozila hitnih intervencija sa sjeverne strane.

Planirana prometna površina je nepravilnog oblika sa min. poprečnim nagibom od 0,70% i omeđena je betonskim rubnjacima 15/25cm, odnosno planiranom zgradom.

U ulicu Murvica Jug predviđeno je rekonstrukcija postojećeg nogostupa, te izgradnja novog u dužini od cca 25m, u svemu prema detaljima u projektu.

Sjevero-zapadni dio parcele, odnosno prostor između planirane građevine i postojeće prometnice planira se izvesti kao kolno-pješački izvedbom betonskog opločnika, te djelomično i kao zeleni pojas omeđen rubnjacima 10/15cm.

Prostor između planirane prometne površine i vanjskog ogradnog zida, u širini od cca 3,00m, predviđa se izvesti kao zeleni pojas, nasipom humusnim materijalom i zatravljanjem.

Potporno - ogradni zid se izvodi po rubu parcele, "L" profila, te je i ujedno rubni uvjet parkirališta i zelenog pojasa. Zid je armirano betonski, od betona klase C30/37, ukupne dužine 204,51m, te se ostavlja mogućnost naknadnog postavljanja metalne ograde.

Parkiralište, 19 okomitih parkirališnih mjesta, se izvodi u poprečnom padu od 1,00% prema kolniku. Dimenzija parkirnog mjesta je 2,50x5,00m.

Odvodnja oborinskim voda je predviđena slivnicima u najnižim točkama, te slivnim rešetkama na kolnim ulazima, te ispuštanjem u upojni kanal, smješten u zelenom pojasu. Oborinska odvodnja je prikazana u projektu Vodovoda i kanalizacije, mapa 4.

Na planiranoj proizvodno-poslovnoj građevini predviđena su 3 kolna ulaza. S obzirom da su prometne površine planirane na način da se spriječi plavljenje građevine, te su 5-8cm niže od završne kote poda, na kolnim ulazima se izvodi rampa u širini od 3,00m. Rampu izvesti u svemu kao i prometne površine.

Sve prometne površine izvesti će se sa dovoljnom nosivošću za pristup vatrogasnog vozila (dimenzioniranje slojeva za osovinski pritisak od 100,0 kN).

**URBANE IDEJE d.o.o.**

za projektiranje i nadzor

sjedište: 10430 Samobor,
Ljudevita Gaja 26A**PROJEKT PROMETNIH POVRŠINA
PROIZVODNO - POSLOVNA GRAĐEVINA**k.č.br. 945/138 (formirana od dijela k.č. 945/71)
k.o. Murvica

BP: 65/2020-P, ZOP: 65/2020-KEL

MAPA: 7

LIST / LISTOVA: 19/28

Rev.0

Kolnička konstrukcija prometnice je sa slijedećim slojevima:

- habajući sloja AC 11 surf, bitumen 50/70, AG2M2 debljine 4 cm
- bitumenizirani nosivi sloja AC 22 base, bitumen 35/50, AG6 M2, debljine 6 cm
- mehanički zbijeni nosivi sloj od kamenog materijala 0-63, debljine 30 cm
($M_s > 100 \text{ MN/m}^2$), nosivost planuma posteljice ($S_z \geq 100\% M_s > 35 \text{ MN/m}^2$)

40 cm		4	cm	AC 11 surf, bitumen 50/70, AG2M2
		6	cm	AC 22 base, bitumen 35/50, AG6M2
		30,0	cm	Nevezani granulirani kameni materijal 0/63mm ($M_s \geq 100 \text{ MN/m}^2$)
		Nosivost planuma posteljice [$M_s \geq 35 \text{ MN/m}^2$]		

Kolnička konstrukcija nogostupa je sa slijedećim slojevima:

- habajući sloj AC 11 surf, bitumen 50/70 AG2M2, debljine 4 cm
- mehanički zbijeni nosivi sloj od kamenog materijala 0-63, debljine 30 cm
($M_s > 100 \text{ MN/m}^2$), nosivost planuma posteljice ($S_z \geq 100\% M_s > 35 \text{ MN/m}^2$)

Konstrukcija netonskog opločnika je sa slijedećim slojevima:

- betonski opločnik, debljine 8cm
- Pijesak, 0-4mm, debljine 4 cm
- mehanički zbijeni nosivi sloj od kamenog materijala 0-63, debljine 15 cm

Na mjestima gdje je predviđeno da se zastor od betonskog opločnika koristi kao i kolna površina, izvodi se betonska podloga debljine 12cm, nakon ugradnje nosivog sloja.

PROJEKTANT:

Bojan Horvat, mag.ing.aedif.

HRVATSKA KOMORA INŽENJERA GRAĐEVINARSTVA
Bojan Horvat
mag. ing. aedif.
Ovlašteni inženjer građevinarstva

G 5164

**URBANE IDEJE d.o.o.**

za projektiranje i nadzor

sjedište: 10430 Samobor,
Ljudevita Gaja 26A**PROJEKT PROMETNIH POVRŠINA
PROIZVODNO - POSLOVNA GRAĐEVINA**k.č.br. 945/138 (formirana od dijela k.č. 945/71)
k.o. Murvica

BP: 65/2020-P, ZOP: 65/2020-KEL

MAPA: 7

LIST / LISTOVA: 20/28

Rev.0

B.2 Prikaz predviđenih mjera zaštite

Prikaz predviđenih mjera zaštite od požara

Mjere protupožarne zaštite za vrijeme uporabe objekta

U toku eksploatacije predmetne građevine potrebno je provoditi i osigurati provođenje mjera protupožarne zaštite na način i u skladu s važećim Pravilnicima, dok kontrolu takvih mjera provode nadležna tijela.

Nosivost kolničke konstrukcije ceste je takva da može podnijeti osovinski pritisak od 100kN, a svi ostali elementi geometrije ceste omogućuju neometan prolaz vatrogasnih vozila.

Protupožarna infrastruktura uključujući hidrantsku mrežu, nije sastavni dio ovog projekta.

Mjere protupožarne zaštite za vrijeme izvedbe građevine (objekta)

Za vrijeme izvođenja predmetnih radova potrebno je provesti sve propisane i važećom zakonskom regulativom predviđene mjere zaštite pri radu i rukovanju lako zapaljivim materijalima koji mogu izazvati požar. Takve materijale potrebno je držati udaljene od toplinskih izvora i otvorenog plamena, kako ne bi došlo do izbijanja požara.

Lako zapaljive materijale (primjerice: benzin, nafta, razna ulja i sl.) treba čuvati u posebnim skladišnim prostorima, sigurnim od požara, u svemu prema važećim odredbama, propisima i standardima (Zakon o zaštiti od požara NN 92/10, Zakon o eksplozivnim tvarima za gospodarsku upotrebu NN12/94).

Električne instalacije, uređaji i oprema, moraju svojom kvalitetom i načinom izvedbe odgovarati važećim propisima i standardima.

Kontrolu provedbe predmetnih mjera zaštite od požara provode: izvođač, nadzorni inženjer i ovlaštene predstavnici državnih tijela.

Nakon završetka izgradnje potrebno je urediti gradilište i ukloniti sve ostatke građe i zapaljivih materijala te dovesti okoliš u prvobitno stanje.

Prikaz tehničkih mjera zaštite na radu

Tijekom izrade ovog projekta odabrana su tehnička rješenja koja u cijelosti osiguravaju potpunu primjenu pravila zaštite na radu, kako bi se svim sudionicima (za vrijeme građenja i u tijeku upotrebe građevine) osigurali uvjeti bez opasnosti za život i zdravlje.

Za vrijeme izvođenja radova potrebno je provesti sve propisane i važećom zakonskom regulativom predviđene mjere zaštite na radu, a koje se posebice odnose na:

- organizaciju i uređenje samog gradilišta,
- organizaciju skladišnog prostora,
- organizaciju i lokaciju objekata namijenjenih boravku ljudi,
- organizaciju transporta materijala, alata, strojeva, opreme i ljudi,
- organizaciju pružanja prve pomoći u slučaju povrede radnika na radu,
- ispravnost i pravilan način uporabe osobnih zaštitnih sredstava radnika (primjerice: zaštitni šljem, radno odijelo, zaštitne rukavice, radne cipele, zaštitne naočale i slično),
- sanaciju okoliša građevine i gradilišta te dovođenje u stanje prije same izgradnje.

Za provedbu ovih zaštitnih mjera nadležna je i odgovorna uprava gradilišta.

Provjeru provedbe ovih zaštitnih mjera provodi voditelj građenja, nadzorni inženjer, te tijela uprave nadležna za poslove inspekcije rada.

**URBANE IDEJE d.o.o.**

za projektiranje i nadzor

sjedište: 10430 Samobor,
Ljudevita Gaja 26A**PROJEKT PROMETNIH POVRŠINA
PROIZVODNO - POSLOVNA GRAĐEVINA**k.č.br. 945/138 (formirana od dijela k.č. 945/71)
k.o. Murvica

BP: 65/2020-P, ZOP: 65/2020-KEL

MAPA: 7

LIST / LISTOVA: 21/28

Rev.0

Za vrijeme izvedbe, promet uz gradilište odvijat će se uz ograničenje, uz postavljanje odgovarajuće prometne signalizacije.

Za vrijeme odvijanja radova na gradilištu se moraju postavljati ograde koje će sprječavati pristup nezaposlenim osobama.

Način zbrinjavanja građevnog otpada

U cilju osiguranja učinkovitog gospodarenja otpadom kako je to propisano Zakonom o održivom gospodarenju otpadom (NN 94/13, 73/17, 14/19 i 98/19) tijekom izvođenja radova potrebno je sa svim vrstama otpada gospodariti sukladno Zakonu i Pravilniku o vrstama otpada (NN, broj 27/96):

- unaprijed odrediti odgovarajuću površinu na kojoj će se nastali otpad privremeno prikupljati, odvojeno po pojedinim vrstama otpada;
- otpad čija se vrijedna svojstva mogu iskoristiti treba odvojeno sakupljati i oporabiti, sukladno Zakonu;
- zbrinjavanje svih nastalih vrsta otpada treba biti organizirano od strane ovlaštene osobe, sukladno Zakonu;

PROJEKTANT:

Bojan Horvat, mag.ing.aedif.

HRVATSKA KOMORA INŽENJERA GRAĐEVINARSTVA
Bojan Horvat
mag. ing. aedif.
Ovlašteni inženjer građevinarstva
G 5164

Datum: listopad 2020.

Kontrola:

**URBANE IDEJE d.o.o.**za projektiranje i nadzor
sjedište: 10430 Samobor,
Ljudevita Gaja 26A**PROJEKT PROMETNIH POVRŠINA
PROIZVODNO - POSLOVNA GRAĐEVINA**k.č.br. 945/138 (formirana od dijela k.č. 945/71)
k.o. Murvica

BP: 65/2020-P, ZOP: 65/2020-KEL

MAPA: 7

LIST / LISTOVA: 22/28

Rev.0

B.3 Tehnički uvjeti gradnje i Program kontrole kakvoće

Program ispitivanja, kontrole i osiguranja kvalitete u tijeku izvođenja radova izrađen je u prema Općim tehničkim uvjetima (OTU), koje su izdale Hrvatske ceste - Hrvatske autoceste (Zagreb, izdanje 2001. godine) i Tehničkim svojstvima i zahtjevima za građevne proizvode za proizvodnju asfaltnih mješavina i za asfaltna slojeve kolnika (Zagreb, ožujak 2012.g.) PTU 1 do PTU 2.

1.1. Ispitivanje modula stišljivosti kružnom pločom $\Phi 30\text{cm}$ prema HRN U.B1.046

- a) Uređenje posteljice od miješanog materijala ($M_s \geq 35\text{MN/m}^2$)
na svakih 1.000m² kom 3
- b) Uređenje nosivog sloja kolničke konstrukcije ($M_s \geq 100\text{MN/m}^2$)
na svakih 500m² kom 3

1.2. Izrada betonskih objekata

- Dokazi o uporabljivosti proizvoda (atesti) za svaki ugrađeni proizvod
- a) Betonski rubnjak 15/25cm, klasa betona C 30/37
 - Certifikat o sukladnosti kontrole tvorničke proizvodnje za betonsku bazu kom 1
 - Izjava o svojstvima za ugrađeni proizvod kom 1
 - b) Betonski rubnjak 10/15cm, klasa betona C 30/37
 - Certifikat o sukladnosti kontrole tvorničke proizvodnje za betonsku bazu kom 1
 - Izjava o svojstvima za ugrađeni proizvod kom 1
 - c) Dokaz o uporabljivosti proizvoda (atest betonare) za svaki ugrađeni proizvod
 - klasa betona C 30/37 kom 1
 - klasa betona C 20/25 kom 1
 - d) Dokaz o uporabljivosti proizvoda (atest) za svaki ugrađeni proizvod
 - MA 500/560 kom 1
 - RA 400/500-2 kom 1
 - RA 240/350 kom 1

1.3. Habajući asfaltni sloj AC 11 surf 50/70 AG2 M2 u sloju debljine 4,0cm.

- Dokazi o uporabljivosti proizvoda (atesti) za svaki ugrađeni proizvod
- Certifikat o sukladnosti kontrole tvorničke proizvodnje za asfaltnu bazu kom 1
 - Izjava o svojstvima za ugrađeni proizvod kom 1
 - Ispitivanje stupnja zbijenosti, udjela šupljina i debljine izvedenog sloja na uzorcima izvađenim najmanje na svakih 2.000m² ugrađenog asfalta kom 1

1.4. Habajući asfaltni sloj AC 11 surf 50/70 AG2 M2 u sloju debljine 4,0cm.

- Dokazi o uporabljivosti proizvoda (atesti) za svaki ugrađeni proizvod
- Certifikat o sukladnosti kontrole tvorničke proizvodnje za asfaltnu bazu kom 1
 - Izjava o svojstvima za ugrađeni proizvod kom 1
 - Ispitivanje stupnja zbijenosti, udjela šupljina i debljine izvedenog sloja na uzorcima izvađenim najmanje na svakih 2.000m² ugrađenog asfalta kom 1

1.5. Nosivi asfaltni sloj AC 22 base 35/50 AG6 M2 u sloju debljine 6,0cm.

- Dokazi o uporabljivosti proizvoda (atesti) za svaki ugrađeni proizvod
- Certifikat o sukladnosti kontrole tvorničke proizvodnje za asfaltnu bazu kom 1
 - Izjava o svojstvima za ugrađeni proizvod kom 1
 - Ispitivanje stupnja zbijenosti, udjela šupljina i debljine izvedenog sloja na uzorcima izvađenim najmanje na svakih 2.000m² ugrađenog asfalta kom 1

PROJEKTANT:

Bojan Horvat, mag.ing.aedif.

HRVATSKA KOMORA INŽENJERA GRAĐEVINARSTVA
Bojan Horvat
mag. ing. aedif.
Ovlašteni inženjer građevinarstva
G 5164

**URBANE IDEJE d.o.o.**

za projektiranje i nadzor

sjedište: 10430 Samobor,

Ljudevita Gaja 26A

**PROJEKT PROMETNIH POVRŠINA
PROIZVODNO - POSLOVNA GRAĐEVINA**k.č.br. 945/138 (formirana od dijela k.č. 945/71)
k.o. Murvica

BP: 65/2020-P, ZOP: 65/2020-KEL

MAPA: 7

LIST / LISTOVA: 23/28

Rev.0

B.4 Procjena troškova građenja prometnih površina

Procjena je izvršena na temelju troškovnika izrađenih na temelju glavnog projekta (mapa pojedinih struka) i tzv. "projektantskim" cijenama pojedinih radova, materijala i opreme.

Stvarna projekcija troškova za predmetnih zahvat u prostoru dobiti će se usporedbom tržišnih ponuda na temelju izrađenih troškovnika.

Za predmetnu građevinu procjenjuje se trošak gradnje za **građevinske radove** u iznosu od:

1.100.000,00 kn + PDV**PROJEKTANT:**

Bojan Horvat, mag.ing.aedif.

HRVATSKA KOMORA INŽENJERA GRAĐEVINARSTVA
Bojan Horvat
mag. ing. aedif.
Ovlašteni inženjer građevinarstva
G 5164

Datum: listopad 2020.

Kontrola:



URBANE IDEJE d.o.o.

za projektiranje i nadzor

sjedište: 10430 Samobor,
Ljudevita Gaja 26A

**PROJEKT PROMETNIH POVRŠINA
PROIZVODNO - POSLOVNA GRAĐEVINA**

k.č.br. 945/138 (formirana od dijela k.č. 945/71)
k.o. Murvica

BP: 65/2020-P, ZOP: 65/2020-KEL

MAPA: 7

LIST / LISTOVA: 24/28

Rev.0

Umnožavanje, prešak i upotreba izvan namjene i
bez odobrenja URBANE IDEJE d.o.o., Samobor
nije dopušteno.

Copying, reproduction or any use not in conformity with the
intended application and without consent of the
URBANE IDEJE d.o.o., Samobor, limited liability
company is not permitted.

C /ZAKONI, UREDBE, PRAVILNICI, PROPISI

Datum: listopad 2020.

Kontrola:

**URBANE IDEJE d.o.o.**

za projektiranje i nadzor

sjedište: 10430 Samobor,
Ljudevita Gaja 26A**PROJEKT PROMETNIH POVRŠINA
PROIZVODNO - POSLOVNA GRAĐEVINA**k.č.br. 945/138 (formirana od dijela k.č. 945/71)
k.o. Murvica

BP: 65/2020-P, ZOP: 65/2020-KEL

MAPA: 7

LIST / LISTOVA: 25/28

Rev.0

ZAKONI

Zakon o prostornom uređenju NN br. 153/13, 65/17, 39/19, 98/19;
Zakon o gradnji NN br. 153/13, 20/17, 39/19, 125/19;
Zakon o građevinskoj inspekciji, NN br. 153/13;
Zakon o zaštiti na radu, NN br. 71/14, 118/14, 94/18, 96/18;
Zakon o zaštiti od požara, NN br. 92/10;
Zakon o zaštiti okoliša, NN br. 80/13, 78/15, 12/18, 118/18;
Zakon o zaštiti prirode, NN br. 80/13, 15/18, 14/19;
Zakon o zaštiti zraka, NN br. 130/11, 47/14, 61/17, 118/18;
Zakon o održivom gospodarenju otpadom, NN br. 94/13, 73/17, 14/19, 98/19;
Zakon o zaštiti od buke, NN br. 30/09, 55/13, 153/13, 41/16, 114/18;
Zakon o normizaciji, NN br. 80/13;
Zakon o poslovima i djelatnostima prostornog uređenja i građenja NN br. 78/15, 118/18;
Zakon o komori arhitekata i komorama inženjera u graditeljstvu i prostornom uređenju, NN br. 78/15, 114/18;
Zakon o građevnim proizvodima NN br. 76/13, 30/14, 130/17, 039/2019;
Zakon o tehničkim zahtjevima za proizvode i ocjenjivanju sukladnosti, NN br. 80/13, 14/14, 32/19;
Zakon o postupanju s nezakonito izgrađenim zgradama, NN br. 86/12, 143/13, 65/17;
Zakon o komunalnom gospodarstvu, NN br. 26/03, 82/04, 110/04, 178/04, 38/09, 79/09, 49/11, 144/12, 147/14;
Zakon o zapaljivim tekućinama i plinovima, NN br. 108/1995, 56/10;
Zakon o zaštiti i očuvanju kulturnih dobara, NN br. 69/99, 151/03, 157/03, 87/09, 88/10, 61/11, 25/12, 136/12, 157/13, 152/14, 98/15, 44/17;
Zakon o općoj sigurnosti proizvoda, NN br. 30/09, 139/10, 14/14;
Zakon o akreditaciji, NN br. 158/03, 75/09, 56/13;
Zakon o mjeriteljstvu, NN br. 74/14;
Zakon o cestama, NN br. 84/11, 22/13, 54/13, 148/13, 92/14;
Zakon o vodama, NN br. 153/09, 130/11, 14/14, 46/18;
Zakon o državnoj izmjeri i katastru nekretnina, NN br. 16/07, 124/10, 121/16, 09/17;
Zakon o hrani, NN 81/13, 14/14 i 30/15;
Zakon o higijeni hrane i mikrobiološkim kriterijima za hranu, NN 81/13
Zakon o zaštiti pučanstva od zaraznih bolesti NN 79/07, 113/08 i 43/09
Zakon o predmetima opće uporabe, NN 39/13
Zakon o materijalima i predmetima koji dolaze u neposredan dodir s hranom, NN 25/13 i 41/14

PRAVILNICI I PROPISI

Pravilnik o obveznom sadržaju i opremanju projekata građevina, NN br. 64/14, 41/15, 105/15, 61/16, 20/17, 118/19;
Pravilnik o zaštiti radnika od izloženosti buci na radu, NN br. 46/08;
Pravilnik o najvišim dopuštenim razinama buke u sredini u kojoj ljudi rade i borave, NN br. 145/04;
Pravilnik o zaštiti na radu pri utovaru i istovaru tereta, Sl. list br. 49/86;
Pravilnik o uporabi osobnih zaštitnih sredstava, NN br. 39/06;
Pravilnik o zaštiti na radu na privremenim gradilištima, NN br. 48/18;
Pravilnik o sigurnosti i zdravlju pri radu s električnom energijom, NN br. 88/12;
Pravilnik o zaštiti na radu pri ručnom prenošenju tereta, NN br. 42/05;
Pravilnik o razvrstavanju građevina, građevnih dijelova i prostora u kategorije ugroženosti od požara, NN br. 62/94, 32/97;
Pravilnik o zaštiti na radu za mjesta rada, NN br. 29/13;
Pravilnik o građevnom otpadu i otpadu koji sadrži azbest, NN br. 69/16;
Pravilnik o uvjetima za vatrogasne pristupe, NN br. 35/94, 55/94, 142/03;
Pravilnik o otpornosti na požar i drugim zahtjevima koje građevine moraju zadovoljiti u slučaju požara, NN br. 29/13; 87/15
Pravilnik o sustavima za dojavu požara, NN br. 56/99;
Pravilnik o hidrantskoj mreži za gašenje požara, NN br. 8/06;
Pravilnik o tehničkom pregledu građevine, NN br. 46/18;
Pravilnik o načinu utvrđivanja obujma i površine građevina u svrhu obračuna komunalnog doprinosa, NN br. 15/19;
Pravilnik o energetske pregledu zgrade i energetske certificiranju, NN br. 88/17;
Pravilnik o osiguranju pristupačnosti građevina osobama s invaliditetom i smanjene pokretljivosti, NN 78/13;
Pravilnik o načinu izračuna građevinske (bruto) površine zgrade, NN br. 93/17
Pravilnik o načinu provedbe stručnog nadzora građenja, obrascu, uvjetima i načinu vođenja građevinskog dnevnika te o sadržaju završnog izvješća nadzornog inženjera, NN br. 111/14, 107/15, 20/17;
Pravilnik o kontroli projekata, NN br. 32/14;

**URBANE IDEJE d.o.o.**

za projektiranje i nadzor

sjedište: 10430 Samobor,
Ljudevita Gaja 26A**PROJEKT PROMETNIH POVRŠINA
PROIZVODNO - POSLOVNA GRAĐEVINA**k.č.br. 945/138 (formirana od dijela k.č. 945/71)
k.o. Murvica

BP: 65/2020-P, ZOP: 65/2020-KEL

MAPA: 7

LIST / LISTOVA: 26/28

Rev.0

Pravilnik o nostrifikaciji projekata, NN br. 98/99, 29/03, 20/17;
Pravilnik o sadržaju pisane Izjave izvođača o izvedenim radovima i uvjetima održavanja građevine, NN br. 43/14
Pravilnik o načinu zatvaranja i označavanja zatvorenog gradilišta, NN br. 42/14;
Pravilnik o jednostavnim i drugim građevinama i radovima, NN br. 112/17, 34/18;
Pravilnik o obveznom sadržaju idejnog projekta, NN br. 55/14, 41/15, 67/16, 23/17;
Pravilnik o geodetskom projektu, NN br. 12/14, 56/14;
Pravilnik o načinu utvrđivanja obujma i površine građevina u svrhu obračuna komunalnog doprinosa, NN br. 15/19;
Pravilnik o temeljnim zahtjevima za zaštitu od požara elektroenergetskih postrojenja i uređaja, NN br. 146/05
Pravilnik o zaštiti od požara ugostiteljskih objekata, NN br. 100/99;
Pravilnik o uvjetima i načinu provedbe sigurnosnih mjera kod skladištenja eksplozivnih tvari, NN br. 26/09, 41/09, 66/10;
Pravilnik o zaštiti od požara u skladištima, NN br. 93/08;
Pravilnik o mjerama zaštite od požara kod građenja, NN br. 141/11;
Pravilnik o sadržaju elaborata zaštite od požara, NN br. 51/12;
Pravilnik o razvrstavanju građevina u skupine po zahtjevnosti mjera zaštite od požara
NN br. 56/12, 61/12;
Pravilnik o tehničkim normativima za projektiranje, gradnju, pogon i održavanje plinskih kotlovnica, Sl. List br. 10/90, 52/90;
Pravilnik o sigurnosnim znakovima, NN br. 91/15, 102/15, 61/16;
Pravilnik o poslovima s posebnim uvjetima rada, Sl. List br. 05/84;
Pravilnik o zaštiti na radu pri uporabi radne opreme, NN br. 18/17;
Pravilnik o ocjenjivanju sukladnosti, ispravama o sukladnosti i označavanju građevinskih proizvoda, NN br. 103/08, 147/09, 87/10, 129/11;
Pravilnik o gospodarenju otpadom NN br. 17/17;
Pravilnik o tehničkim normativima za djelovanja nosivih građevinskih konstrukcija, Sl. list br. 26/88;
Pravilnik o tehničkim normativima za temeljenje građevinskih objekata, Sl. list br. 15/90;
Pravilnik o tehničkim normativima za izgradnju objekata visokogradnje u seizmičkim područjima, Sl. list br. 31/81, 49/82, 29/83, 20/88, 52/90;
Pravilnik o tehničkim normativima za projektiranje i izvođenje završnih radova u građevinarstvu, Sl. list 21/90;
Pravilnik o posebnim uvjetima za proizvodnju i stavljanje na tržište predmeta opće uporabe, NN 080/2018;
Pravilnik o zapaljivim tekućinama, NN 054/1999;
Pravilnik o vatrogasnim aparatima, NN br. 101/11 i 74/13;
Pravilnik o izradi procjene rizika, NN 112/14;
Pravilnik o razvrstavanju i minimalnim uvjetima ugostiteljskih objekata iz skupina "Restorani, Barovi, Catering objekti i objekti jednostavnih usluga" (NN 82/07, 82/09, 75/12, 69/13, 150/14)
Pravilnik o ukapljenom naftnom plinu (NN 117/07)
Pravilnik za plinske aparate (NN 91/13)
Pravilnik o temeljnim zahtjevima za zaštitu od požara elektroenergetskih postrojenja i uređaja (NN 146/05)

Tehnički propis za građevinske konstrukcije, NN br. 17/17;
Tehnički propis za prozore i vrata, NN br. 69/06;
Tehnički propis o racionalnoj uporabi energije i toplinske zaštite u zgradama, NN br. 128/15, 70/18, 73/18, 86/18;
Tehnički propis o građevnim proizvodima, NN br. 35/18;
Tehnički propis za staklene konstrukcije, NN br. 53/17;
Tehnički propis o sustavima ventilacije, djelomične klimatizacije i klimatizacije zgrada, NN br. 03/07;
Tehnički propis o sustavima grijanja i hlađenja zgrada, NN br. 110/08;
Tehnički propis za dimnjake u građevinama, NN br. 03/07
Tehnički propisi za sustave zaštite od djelovanja munje na građevinama (NN 87/08 i 33/10)

PROJEKTANT:

Bojan Horvat, mag.ing.aedif.

HRVATSKA KOMORA INŽENJERA GRAĐEVINARSTVA
Bojan Horvat
mag. ing. aedif.
Ovlašteni inženjer građevinarstva

G 5164



URBANE IDEJE d.o.o.

za projektiranje i nadzor

sjedište: 10430 Samobor,
Ljudevita Gaja 26A

**PROJEKT PROMETNIH POVRŠINA
PROIZVODNO - POSLOVNA GRAĐEVINA**

k.č.br. 945/138 (formirana od dijela k.č. 945/71)
k.o. Murvica

BP: 65/2020-P, ZOP: 65/2020-KEL

MAPA: 7

LIST / LISTOVA: 27/28

Rev.0

Umnožavanje, prenosak i upotreba izvan namijene i
bez odobrenja URBANE IDEJE d.o.o., Samobor
nije dopušteno.

Copying, reproduction or any use not in conformity with the
intended application and without consent of the
URBANE IDEJE d.o.o., Samobor, limited liability
company is not permitted.

D / TROŠKOVNIK GRAĐENJA PROMETNIH POVRŠINA

Datum: listopad 2020.

Kontrola:

BR. ST.	OPIS STAVKE	JED. MJERA	KOLIČINA RADOVA	JED. CIJENA	UKUPNA CIJENA
------------	-------------	---------------	--------------------	----------------	------------------

0. OPĆE ODREDBE

Svi radovi u ovom troškovniku izvode se sukladno "Općim tehničkim uvjetima za radove na cestama (OTU)" izdanim od: Hrvatske ceste - Hrvatske autoceste, 2001.g., te Tehničkim svojstvima i zahtjevima za građevne proizvode za proizvodnju asfaltnih mješavina i za asfaltne slojeve kolnika (Zagreb, ožujak 2012.g.) PTU 1 do PTU 2..

NAPOMENA:

1) Točne količine radova utvrdit će se prema ovjerenoj građevinskoj knjizi.

2) Obračun se vrši prema dimenzijama iz projekta.

3) Iskop materijala na trasi obračunava se bez obzira na kategoriju. Stavka obuhvaća široke i ostale iskope predviđene projektom, utovar u prijevozno sredstvo i odvoz materijala, te planiranje iskopanih površina prema zahtjevima iz projekta. Pri iskupu treba voditi računa o postojećoj infrastrukturi tako da ne dođe do njenog oštećenja ili uništenja. Po potrebi neke iskope obavljati ručno pri čemu izvođač nema pravo na razliku u cijeni iskopa nastalu uslijed ovakvih izmjena.

4) U svim stavkama troškovnika koje zahtijevaju odvoz viška materijala na odlagalište u jediničnoj cijeni uključen je utovar u vozilo, prijevoz na deponiju, deponiranje, plaćanje taksi i ostalih davanja za korištenje deponije, uključujući obvezu izvođača da pronađe deponiju.

5) Cijena transporta materijala iz iskopa na trasi do mjesta ugradnje u nasipe na trasi uključena je u stavci iskopa.

6) Izvoditelj je dužan za vrijeme izvođenja radova izvršiti ograđivanje gradilišta u skladu s propisima zaštite na radu i održavanje za promet svih postojećih cesta i kolnih ulaza uzduž trase ceste tijekom izvođenja radova kako bi se u svakom trenutku osiguralo nesmetano odvijanje prometa (održavanje vertikalne i horizontalne signalizacije i sve ostalo potrebno za sigurno odvijanje prometa).

BR. ST.	OPIS STAVKE	JED. MJERA	KOLIČINA RADOVA	JED. CIJENA	UKUPNA CIJENA
1.	<u>PRIPREMNI RADOVI</u>				
1.1.	Iskolčenje trase i objekata Radovi obuhvaćaju sva geodetska mjerenja, kojima se podaci iz projekta prenose na teren ili s terena u projekte, osiguranje osi iskolčene trase, profiliranje, obnavljanje i održavanje iskolčenih oznaka na terenu za sve vrijeme građenja, odnosno do predaje radova investitoru. U cijenu iskolčenja osi trase i objekata uključena su sva potrebna mjerenja i iskolčenja u tijeku rada i pri tehničkom pregledu. Obračun se vrši po metru dužnom (m1) trase.	km	0,30		
1.2.	Uklanjanje grmlja, šiblja i drveća Radovi obuhvaćaju strojno i ručno sječenje šiblja promjera do 10cm, vađenja korijenja, šiblja i panjeva, čišćenje površina, te utovar i prijevoz svog materijala na odlagalište koje osigurava izvoditelj radova. Čišćenje površina i uklanjanje grmlja treba ukloniti na svim površinama predviđenim u projektu ili na mjestima koje odredi nadzorni inženjer. Obračun se vrši za uklanjanje grmlja i šiblja (promjera do 10cm) po metru četvornom (m2)	m2	350,00		
1.3.	Obilježavanje i ručni iskop oko postojećih instalacija Rad obuhvaća ručne iskope istražnih rovova dubine iskopa do 1,0m, kako bi se odredio točan situacijski i visinski položaj postojećih instalacija (oborinska i fekalna kanalizacija, vodovod, elektroinstalacije i dr.), geodetska mjerenja i obilježavanja instalacija, te zatrpavanje istražnog rova materijalom iz iskopa. Mjesta istražnih rovova odobrava nadzorni inženjer na prijedlog izvoditelja radova. Obračun se vrši u metrima kubičnim (m3) stvarnog iskopa u sraslom stanju.	m3	3,00		
1.4.	Rušenje umjetnih objekata od betona i arm. betona Radovi obuhvaćaju zapilavanje, strojno i ručno rušenje postojećih betonskih i arm. bet. zidova i podnih ploča građevina raznih dimenzija, te odvoz na odlagalište koje osigurava izvoditelj radova. Radovi se izvode u skladu sa OTU 1-03.2. Obračun se vrši u m3 srušenog betonskog objekta.	m3	1,00		
1.5.	Zapilavanje asfalta Radovi obuhvaćaju strojno zapilavanje asfaltnih površina, na mjestima spajanja novoprojektirane i postojeće konstrukcije kolnika, određenim u projektu ili po odredbi nadzornog inženjera. Obračun se vrši po metru dužnom (m1) zapilanog asfalta	m1	65,00		
1.6.	Privremena regulacija prometa tijekom izgradnje. Radovi obuhvaćaju izradu elaborata privremene regulacije prometa tijekom izgradnje, pribavljanje suglasnosti od zakonom mjerodavnih institucija, te nabava, postava i održavanje prometnih znakova i provođenje privremene regulacije prometa tijekom izgradnje. Obračun se vrši po kompletu privremene regulacije prometa za cijelo područje izgradnje.	kpl	1		
1.7.	Izrada geodetskog snimka izvedenog stanja. Radovi obuhvaćaju, po završetku svih radova, izradu geodetskog snimka izvedenog stanja i izradu geodetskog situacijskog nacрта stvarnog stanja (situacija) za izgrađenu građevinu, a izrađena od strane osoba registrirane za obavljanje te djelatnosti. Obračun se vrši po kilometru (km) trase.	km	0,550		

PRIPREMNI RADOVI UKUPNO:

BR. ST.	OPIS STAVKE	JED. MJERA	KOLIČINA RADOVA	JED. CIJENA	UKUPNA CIJENA
2.	<u>ZEMLJANI RADOVI</u>				
2.1.	Široki iskop u materijalu svih kategorija ("A", "B" ili "C") Rad obuhvaća široke iskope u materijalu svih kategorija ("A", "B" ili "C") koji su predviđeni projektom ili odredbom nadzornog inženjera, prevladavajuće "C" kategorije. Sve iskope treba obaviti prema predviđenim visinskim kotama i propisanim nagibima po projektu. U stavku su uključeni svi radovi na iskopu materijala i planiranju iskopanih površina. Obračun se vrši u metrima kubičnim (m3) stvarnog iskopa u sraslom stanju.	m3	940,00		
2.2.	Površinski iskop humusa Strojni površinski iskop humusa s prebacivanjem na privremeno odlagalište, na prosječnoj udaljenosti do 50 m. U debljini do cca 30cm, ili iznimno stvarne debljine prema uputama nadzornog inženjera. Jedinična cijena uključuje iskop humusa, prebacivanje u odlagalište s razastiranjem i planiranjem. Iskop s prebacivanjem (guranjem ili utovarom i prijevozom), razastiranjem i planiranjem iskopanog humusa na privremenom ili stalnom odlagalištu. Izvedba, kontrola kakvoće i obračun prema OTU 2-01. Obračun se vrši u metrima kubičnim (m3) stvarnog iskopa u sraslom stanju.	m3	250,00		
2.3.	Izrada nasipa od miješanih materijala iz iskopa Rad obuhvaća razastiranje, vlaženje ili sušenje, zbijanje slojeva nasipa, planiranje pokosa nasipa, te čišćenje okoline nasipa. Sve nasipe treba izraditi prema predviđenim visinskim kotama i propisanim nagibima po projektu. Zahtjevani stupanj zbijenosti Sz je najmanje 100%, a modul stišljivosti Ms (ploča promjera 30cm) je najmanje 35 MN/m2. Obračun se vrši u kubičnim metrima (m3) ugrađenog i zbijenog nasipa.	m3	490,00		

BR. ST.	OPIS STAVKE	JED. MJERA	KOLIČINA RADOVA	JED. CIJENA	UKUPNA CIJENA
2.4.	Prijevoz materijala na odlagalište Rad obuhvaća utovar i prijevoz iskopanog materijala svih kategorija od mjesta iskopa do odlagališta koje osigurava izvođač radova. U jediničnu cijenu prijevoza viška iskopanog materijala na odlagalište uključeni su i svi troškovi deponiranja. Obračun se vrši u metrima kubičnim (m3) stvarno prevezenog iskopanog materijala u sraslom stanju.	m3	450,00		
2.5.	Zamjena sloja slabog temeljnog tla iskopnim materijalom "B" ktg., debljine 40cm. U jediničnu cijenu uključen je iskop slabog materijala u temeljnom tlu / posteljici s odvozom na odlagalište koje osigurava izvođač radova, te nabava, doprema i ugradnja zamjenskog kamenog materijala iskopne kategorije "B". Zahtjevani stupanj zbijenosti (Sz) je najmanje 100%, a modul stišljivosti Ms je najmanje 35 MN/m2. Obračun se vrši u metrima kubičnim (m3) stvarno ugrađenog materijala u zbijenom stanju.	m3	100,00		
2.6.	Uređenje posteljice Rad obuhvaća planiranje i valjanje posteljice sa dotjerivanjem nagiba prema kotama iz projekta, eventualnu sanaciju pojedinih manjih površina slabije kakvoće boljim materijalom, eventualno kvašenje ili prosušivanje materijala i nabijanje do potrebne nabijenosti. Stupanj zbijenosti prema standardnom Proctorovom postupku treba biti veći od 100%, a modul stišljivosti mjeren kružnom pločom Ø30cm Ms>35 MN/m2. Obračun se vrši po metru četvornom (m2) stvarno uređene i zbijene posteljice.	m2	4.750,00		
2.7.	Zasip zelenog pojasa humusom U jediničnu cijenu uključena je doprema, razastiranje i lagano zbijanje probranog humusnog materijala iz iskopa prema detalju iz projekta. Obračun se vrši u metrima kubičnim (m3) stvarno ugrađenog materijala u zbijenom stanju.	m3	260,00		

ZEMLJANI RADOVI UKUPNO:

BR. ST.	OPIS STAVKE	JED. MJERA	KOLIČINA RADOVA	JED. CIJENA	UKUPNA CIJENA
3.	<u>BETONSKI RADOVI</u>				
3.1.	Ugradnja betonskih rubnjaka. Rad obuhvaća nabavu, dopremu i ugradnju rubnjaka nazivnih dimenzija, od betona klase C 30/37, uključivo s izvedbom betonske podloge klase C 16/20, prema detaljima iz projekta. Standardne dužine elemenata rubnjaka su 100cm ili 80cm. Kod vertikalnih i horizontalnih zaobljenja dužine elemenata rubnjaka su 60cm ili 30cm. U cijenu je uključen sav dodatni rad, pribor i materijal za potpuno dovršenje stavke. Obračun se vrši po metru dužnom (m1) postavljenih rubnjaka.				
	a) rubnjak dimenzija 15/25cm	m1	410,00		
	b) rubnjak dimenzija 15/25cm	m1	155,00		
3.3.	Izrada arm. bet. zida Rad obuhvaća dobavu i ugradnju betona C 30/37 u postavljenu oplatu s položenom i učvršćenom armaturom, vibriranje betona i njegova njega nakon ugradnje. U jediničnu cijenu stavke uključena je oplata i beton, te materijal, konstruktivna armatura, pribor i rad potreban za ugradnju betona. Obračun se vrši u kubičnim metrima (m3) ugrađenog betona prema mjerama iz projekta.				
	a) temelj zida	m3	28,00		
	b) zid	m3	46,00		
		BETONSKI RADOVI UKUPNO:			

BR. ST.	OPIS STAVKE	JED. MJERA	KOLIČINA RADOVA	JED. CIJENA	UKUPNA CIJENA
4.	<u>KONSTRUKCIJA PROMETNICE</u>				
4.1.	Izrada nosivog sloja konstrukcije kolnika i parkinga od mehanički stabiliziranog znatog kamenog materijala Rad obuhvaća nabavu, prijevoz i ugradnju znatog kamenog materijala veličine zrna 0-63mm u nosivi sloj kolničke konstrukcije, debljine sloja 30cm u uvaljanom stanju, prema predviđenim visinskim kotama i propisanim nagibima po projektu. Zahtjevani stupanj zbijenosti Sz je najmanje 100%, a modul stišljivosti Ms je najmanje 100 MN/m2 ispod površine kolnika. Obračun se vrši u metrima kubičnim (m3) ugrađenog i zbijenog materijala.	m3	700,00		
4.2.	Izrada habajućeg sloja konstrukcije prometnice i parkirališta AC 11 surf 50/70 AG2 M2 debljine sloja 4cm sukladno HRN EN 13108-1:2007 Rad obuhvaća nabavu materijala, proizvodnju mješavine, prijevoz do mjesta ugradnje, ugradnju i uvaljavanje iste do potrebne zbijenosti, te opremu i sve ostalo što je potrebno za izvođenje radova. Kakvoća materijala i izvedenog sloja u svemu prema hrvatskoj normi HRN EN 13108-1:2007. Za izradu sloja koristi se AC 11 surf 50/70 s asfaltnom mješavinom tipa M2 proizvedeno s primjenskom kategorijom agregata AG2. Obračun se vrši po metru četvornom (m2) gornje površine stvarno položenog i ugrađenog sloja.	m2	2.335,00		
4.3.	Izrada nosivog sloja konstrukcije prometnice i parkirališta AC 22 base 35/50 AG6 M2 debljine sloja 6cm sukladno HRN EN 13108-1:2007 Rad obuhvaća nabavu materijala, proizvodnju mješavine, prijevoz do mjesta ugradnje, ugradnju i uvaljavanje iste do potrebne zbijenosti, te opremu i sve ostalo što je potrebno za izvođenje radova. Kakvoća materijala i izvedenog sloja u svemu prema hrvatskoj normi HRN EN 13108-1:2007. Za izradu sloja koristi se AC 22 base 35/50 s asfaltnom mješavinom tipa M2 proizvedeno s primjenskom kategorijom agregata AG2. Obračun se vrši po metru četvornom (m2) gornje površine stvarno položenog i ugrađenog sloja.	m2	2.335,00		
4.4.	Izrada nosivog sloja konstrukcije nogostupa od mehanički stabiliziranog znatog kamenog materijala Rad obuhvaća nabavu, prijevoz i ugradnju znatog kamenog materijala veličine zrna 0-63mm u nosivi sloj konstrukcije nogostupa, debljine sloja 15cm, u uvaljanom stanju, prema predviđenim visinskim kotama i propisanim nagibima po projektu. Zahtjevani stupanj zbijenosti Sz je najmanje 100%, a modul stišljivosti Ms je najmanje 60 MN/m2 ispod površine nogostupa. Obračun se vrši u metrima kubičnim (m3) ugrađenog i zbijenog materijala.	m3	13,00		
4.5.	Izrada habajućeg sloja konstrukcije nogostupa AC 11 surf 50/70 AG4 M4 debljine sloja 4cm sukladno HRN EN 13108-1:2007 Rad obuhvaća nabavu materijala, proizvodnju mješavine, prijevoz do mjesta ugradnje, ugradnju i uvaljavanje iste do potrebne zbijenosti, te opremu i sve ostalo što je potrebno za izvođenje radova. Kakvoća materijala i izvedenog sloja u svemu prema hrvatskoj normi HRN EN 13108-1:2007. Za izradu sloja koristi se AC 11 surf 50/70 s asfaltnom mješavinom tipa M4 proizvedeno s primjenskom kategorijom agregata AG4. Obračun se vrši po metru četvornom (m2) gornje površine stvarno položenog i ugrađenog sloja.	m2	85,00		

KONSTRUKCIJA KOLNIKA UKUPNO:

BR. ST.	OPIS STAVKE	JED. MJERA	KOLIČINA RADOVA	JED. CIJENA	UKUPNA CIJENA
5.	<u>OPLOČNICI</u>				
5.1.	Izrada nosivog sloja konstrukcije opločnika Rad obuhvaća nabavu, prijevoz i ugradnju zrnatog kamenog materijala veličine zrna 0-63mm u nosivi sloj konstrukcije opločnika, debljine sloja 15cm u uvaljanom stanju, prema predviđenim visinskim kotama i propisanim nagibima po projektu. Zahtjevani stupanj zbijenosti Sz je najmanje 100%, a modul stišljivosti Ms je najmanje 60 MN/m2 ispod površine kolnika. Obračun se vrši u metrima kubičnim (m3) ugrađenog i zbijenog materijala.	m3	90,00		
5.2.	Izrada betonske podloge Rad obuhvaća dobavu i ugradnju betona C 20/25 kao podlogu na dijelu opločnika gdje je predviđen promet vozila. Beton se postlje na stabiliziranu podlogu u debljini od 12cm. U jediničnu cijenu stavke uključena je oplata i beton, konstruktivna armatura MAQ-188, te materijal, konstruktivna armatura, pribor i rad potreban za ugradnju betona. Obračun se vrši u kubičnim metrima (m3) ugrađenog betona prema mjerama iz projekta. a) temelj zida	m3	30,00		
5.3.	Izrada betonskih opločnika, d= 8cm Rad obuhvaća dobavu i ugradnju betonskih opločnika s fazom (rubom), neobrađene površine s dodatkom kvarcnog materijala, otpornih na klizanje, habanje, smrzavanje i sol, debljine ploča 8cm. Opločnici se postavljaju na prethodno pripremljenu betonsku podlogu ili mehanički stabilizirano tlo, te sloj tucanika 2-4mm, d=4cm, u svemu prema detaljima iz projekta. Nakon postavljanja i zbijanja površine opločnika, fugu opločnika zasipati sitnim suhim pijeskom granulacije 0-4mm, površinu očistiti metlom, a postupak ponoviti po potrebi 2-3 puta dok se predviđene površine reške u potpunosti ne ispune. U jediničnu cijenu stavke uključena je i nabava i ugradnja sloja tucanika, te nabava i ugradnja sitnog suhog pijeska, kao i sav dodatni materijal, pribor i rad potreban za ugradnju opločnika. Razdvajanje opločnika i asfaltnog kolika izvesti rubnjakom 10/15cm. Obračun se vrši po metru kvadratnom (m2) gornje površine stvarno položenog opločnika.	m2	590,00		

OPLOČNIK UKUPNO UKUPNO:

BR. ST.	OPIS STAVKE	JED. MJERA	KOLIČINA RADOVA	JED. CIJENA	UKUPNA CIJENA
6.	<u>OPREMA CESTE</u>				
6.1.	Prometni znakovi (vertikalna signalizacija) Rad obuhvaća nabavu, prijevoz i postavljanje prometnih znakova sukladno "Pravilniku o prometnim znakovima i signalizaciji na cestama" i OTU 9-01, te prema projektu. Prometni znakovi postavljaju se s desne strane pokraj kolnika na visini 2,20m. U jediničnu cijenu uključena je izrada, bojanje znakova i stupova, ljepljenje HI folije, iskop i betoniranje temelja, učvršćivanje znakova i stupova i svi poslovi vezani uz postavljanje prometnih znakova, a kod postojećih znakova koji se izmještaju na novi položaj uključeni su radovi vađenja temelja i stupova, pažljivo demontiranje, privremeno skladištenja za kasniju uporabu (montažu), te ugradnja na novom položaju. Obračun se vrši po komadu (kom) postavljenog znaka.				
6.1.1.	Prometni znakovi izričitih naredbi Znakovi izričitih naredbi imaju oblik kruga promjera 60 cm, znaka B02 koji je pravilni osmerokut upisan u kružnicu promjera 60 cm. a) znak B02 Ø60	kom	2		
6.2.	Oznake na kolniku (vodoravna signalizacija) Rad obuhvaća nabavu materijala dokazane (atestirane) kakvoće i iscrtavanje (označavanje) crta, oznaka i natpisa na kolniku, sve sukladno "Pravilniku o prometnim znakovima i signalizaciji na cestama" i OTU 9-02, te prema projektu. Materijal koji se koristi za označavanje kolnika treba biti trajan i ne smije mijenjati boju. Koeficijent trenja treba biti približno jednak kao kod kolnika sa maksimalnim odstupanjem +5% kod suhog i +10% kod mokrog kolnika.				
6.2.1.	Iscrtavanje uzdužne jednostruke razdjelne pune crte bijele boje, linija H01, širine 10cm. Obračun se vrši po metru dužnom (m1) izvedene crte.	m1	10,00		
6.2.2.	Iscrtavanje uzdužne jednostruke razdjelne isprekidane crte (3,0m puno/3,0m prazno) bijele boje, linija H02, širine 10cm. Obračun se vrši po metru dužnom (m1) izvedene crte uključujući međurazmake.	m1	30,00		
6.2.3.	Iscrtavanje poprečne pune crte zaustavljanja (STOP linija) bijele boje, linija H11, širine 30cm. Obračun se vrši po metru dužnom (m1) izvedene crte.	m1	15,00		
6.2.4.	Iscrtavanje natpisa "STOP", bijele boje, oznaka H38. Obračun se vrši po kompletu (kpl) natpisa. a) visina slova 2,5m	kpl	2		
6.2.5.	Iscrtavanje mjesta za parkiranje vozila (H62), puna crta bijele boje, širine 10cm, oblika i dimenzija prema projektu Obračun po kompletu (kpl) parkirališnog mjesta	kpl	18		
6.2.6.	Iscrtavanje mjesta za parkiranje vozila namjenjenih isključivo osobama s invaliditetom (H56), puna crta žute boje, širine 10cm, oznaka "mjesto za invalide" žute boje visine 1,50m, oblika i dimenzija prema projektu Obračun po kompletu (kpl) parkirališnog mjesta	kpl	1		
				OPREMA CESTE UKUPNO:	
				RADOVI UKUPNO:	
				+ 25% PDV:	
				RADOVI SVEUKUPNO:	



URBANE IDEJE d.o.o.

za projektiranje i nadzor

sjedište: 10430 Samobor,

Ljudevita Gaja 26A

**PROJEKT PROMETNIH POVRŠINA
PROIZVODNO - POSLOVNA GRAĐEVINA**

k.č.br. 945/138 (formirana od dijela k.č. 945/71)
k.o. Murvica

BP: 65/2020-P, ZOP: 65/2020-KEL

MAPA: 7

LIST / LISTOVA: 28/28

Rev.0


Umnožavanje, prenosak i upotreba izvan namjene i
bez odobrenja URBANE IDEJE d.o.o., Samobor
nije dopušteno.

Copying, reproduction or any use not in conformity with the
intended application and without consent of the
URBANE IDEJE d.o.o., Samobor, limited liability
company is not permitted.


E / GRAFIČKI DIO

Datum: listopad 2020.




Kontrola:

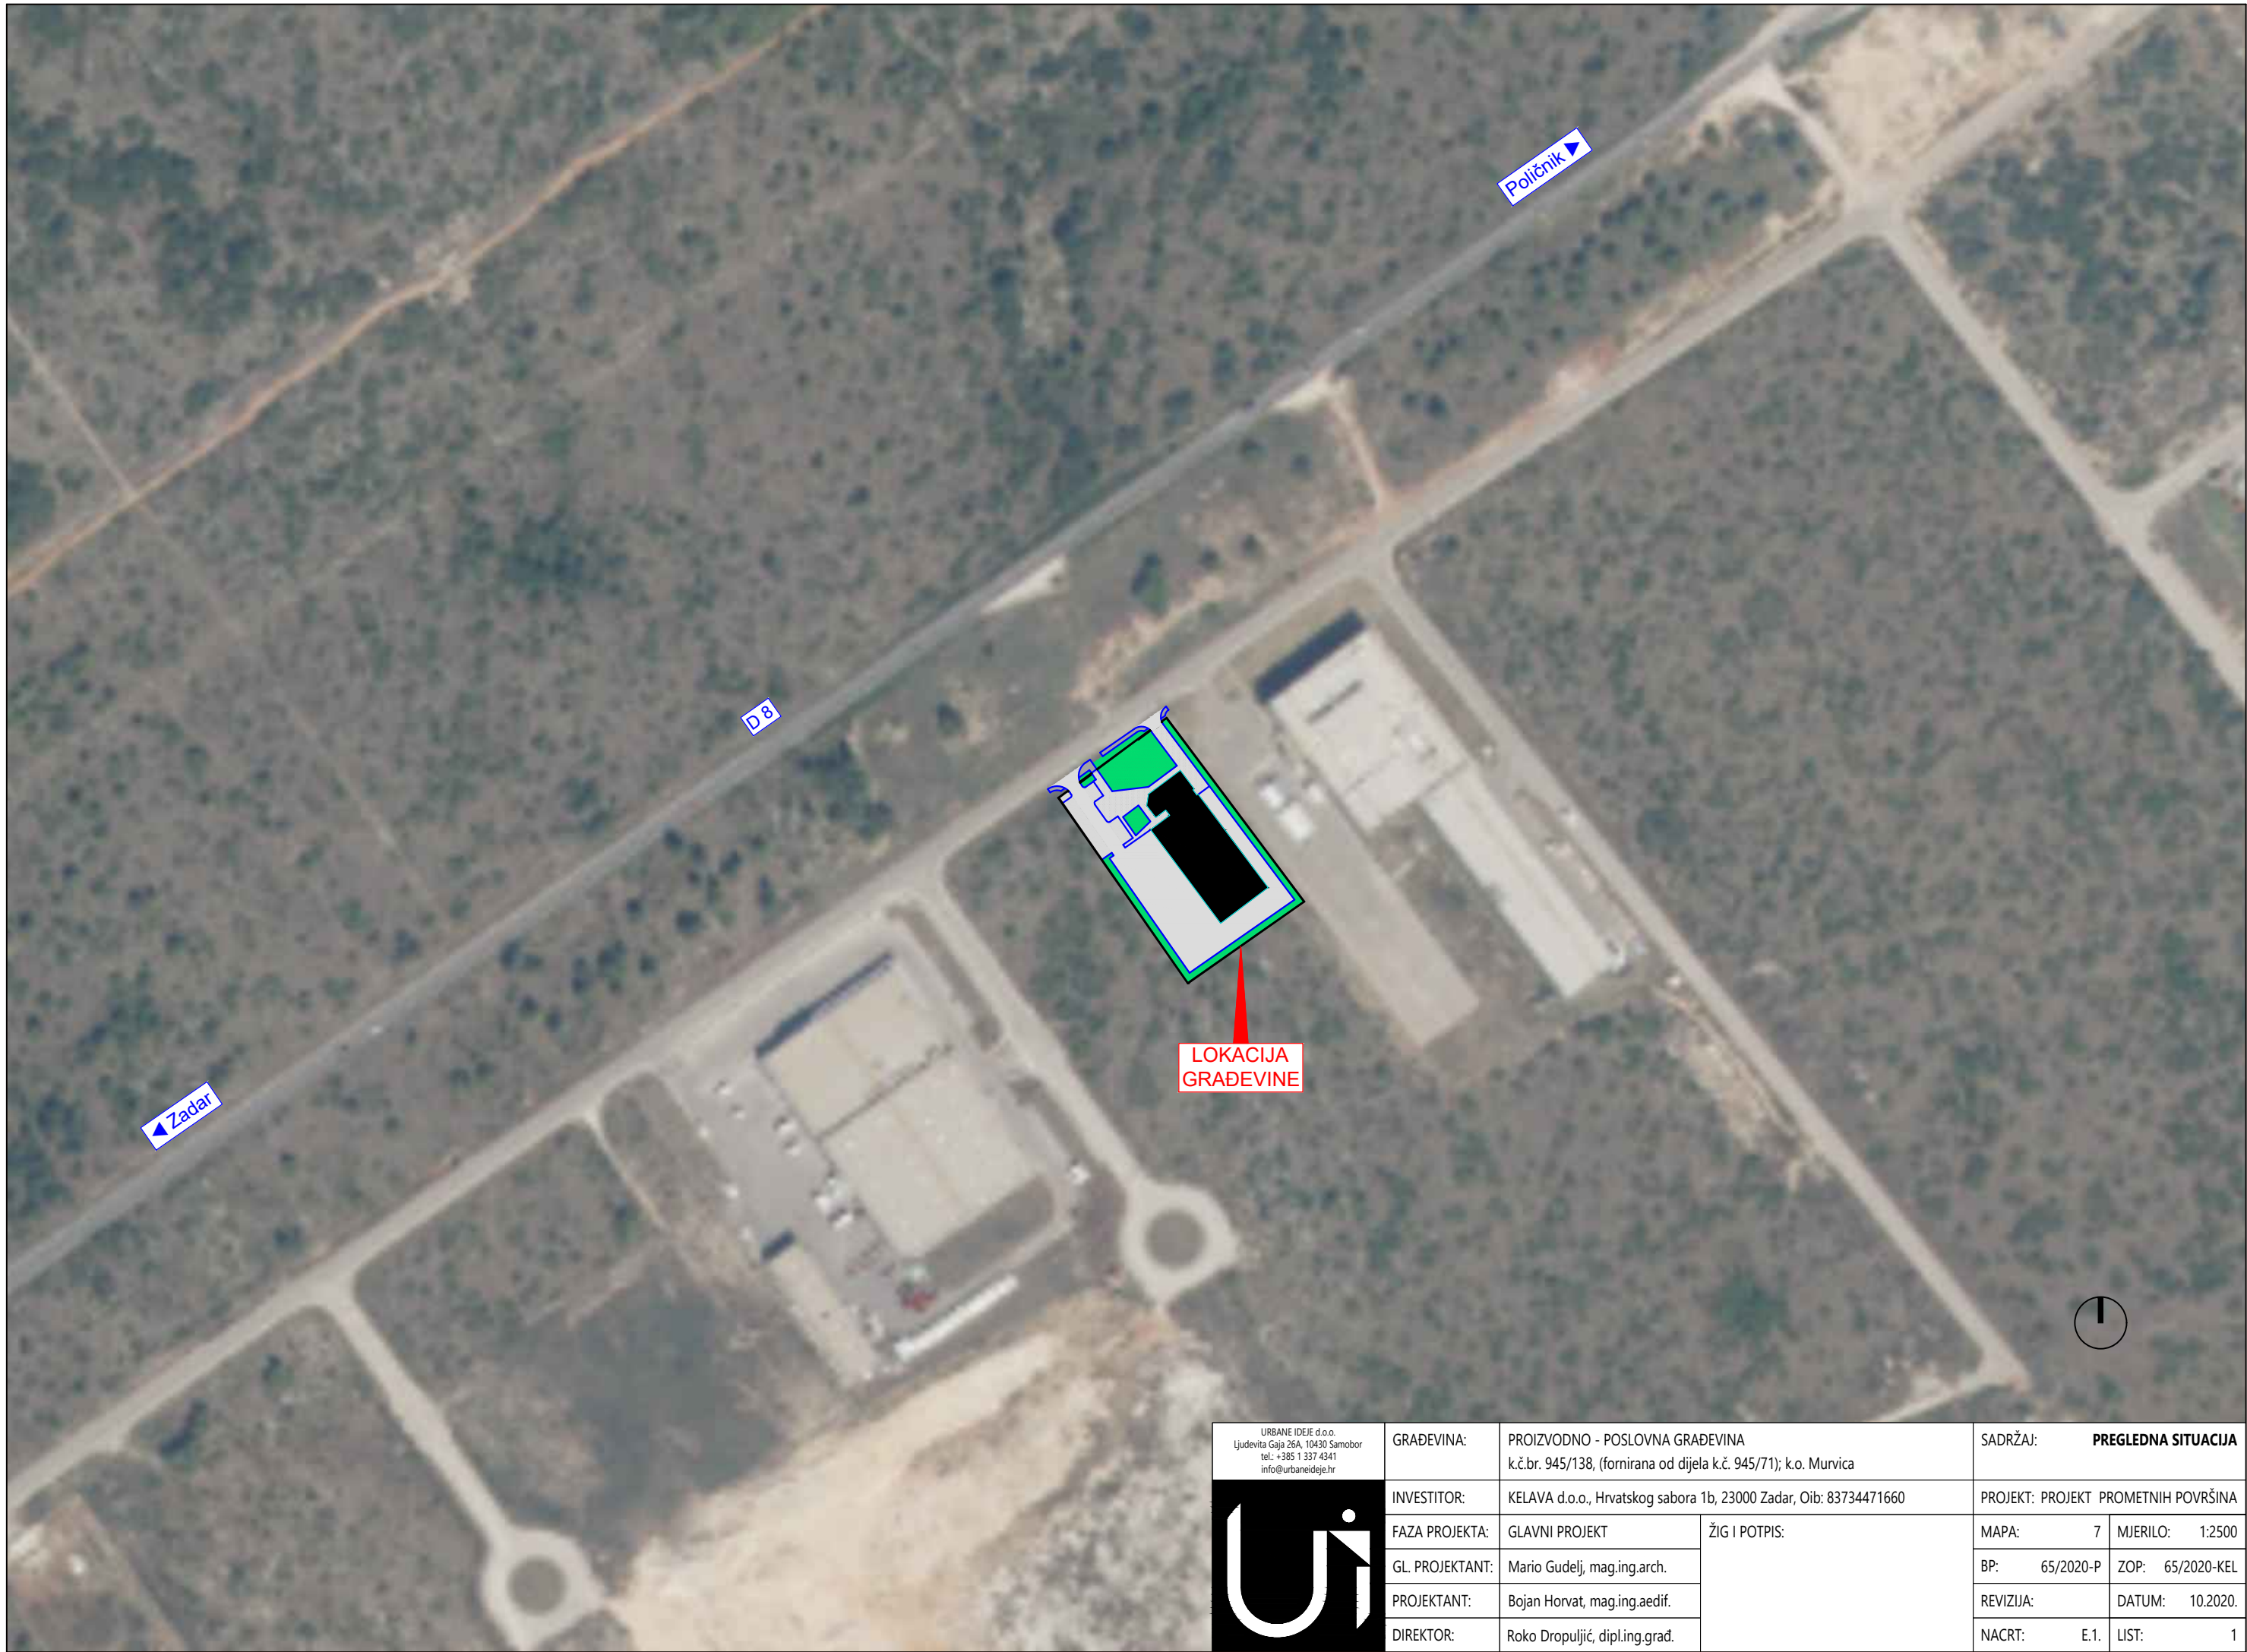



URBANE IDEJE d.o.o. Ljudevita Gaja 26A, 10430 Samobor tel.: +385 1 337 4341 info@urbaneideje.hr 	GRAĐEVINA:	PROIZVODNO - POSLOVNA GRAĐEVINA k.č.br. 945/138, (fornirana od dijela k.č. 945/71); k.o. Murvica		SADRŽAJ: PREGLEDNA SITUACIJA	
	INVESTITOR:	KELAVA d.o.o., Hrvatskog sabora 1b, 23000 Zadar, Oib: 83734471660		PROJEKT: PROJEKT PROMETNIH POVRŠINA	
	FAZA PROJEKTA:	GLAVNI PROJEKT	ŽIG I POTPIS:	MAPA:	7
	GL. PROJEKTANT:	Mario Gudelj, mag.ing.arch.		BP:	65/2020-P
	PROJEKTANT:	Bojan Horvat, mag.ing.aedif.		REVIZIJA:	
	DIREKTOR:	Roko Dropuljić, dipl.ing.građ.		NACRT:	E.1.
			LIST:	1	

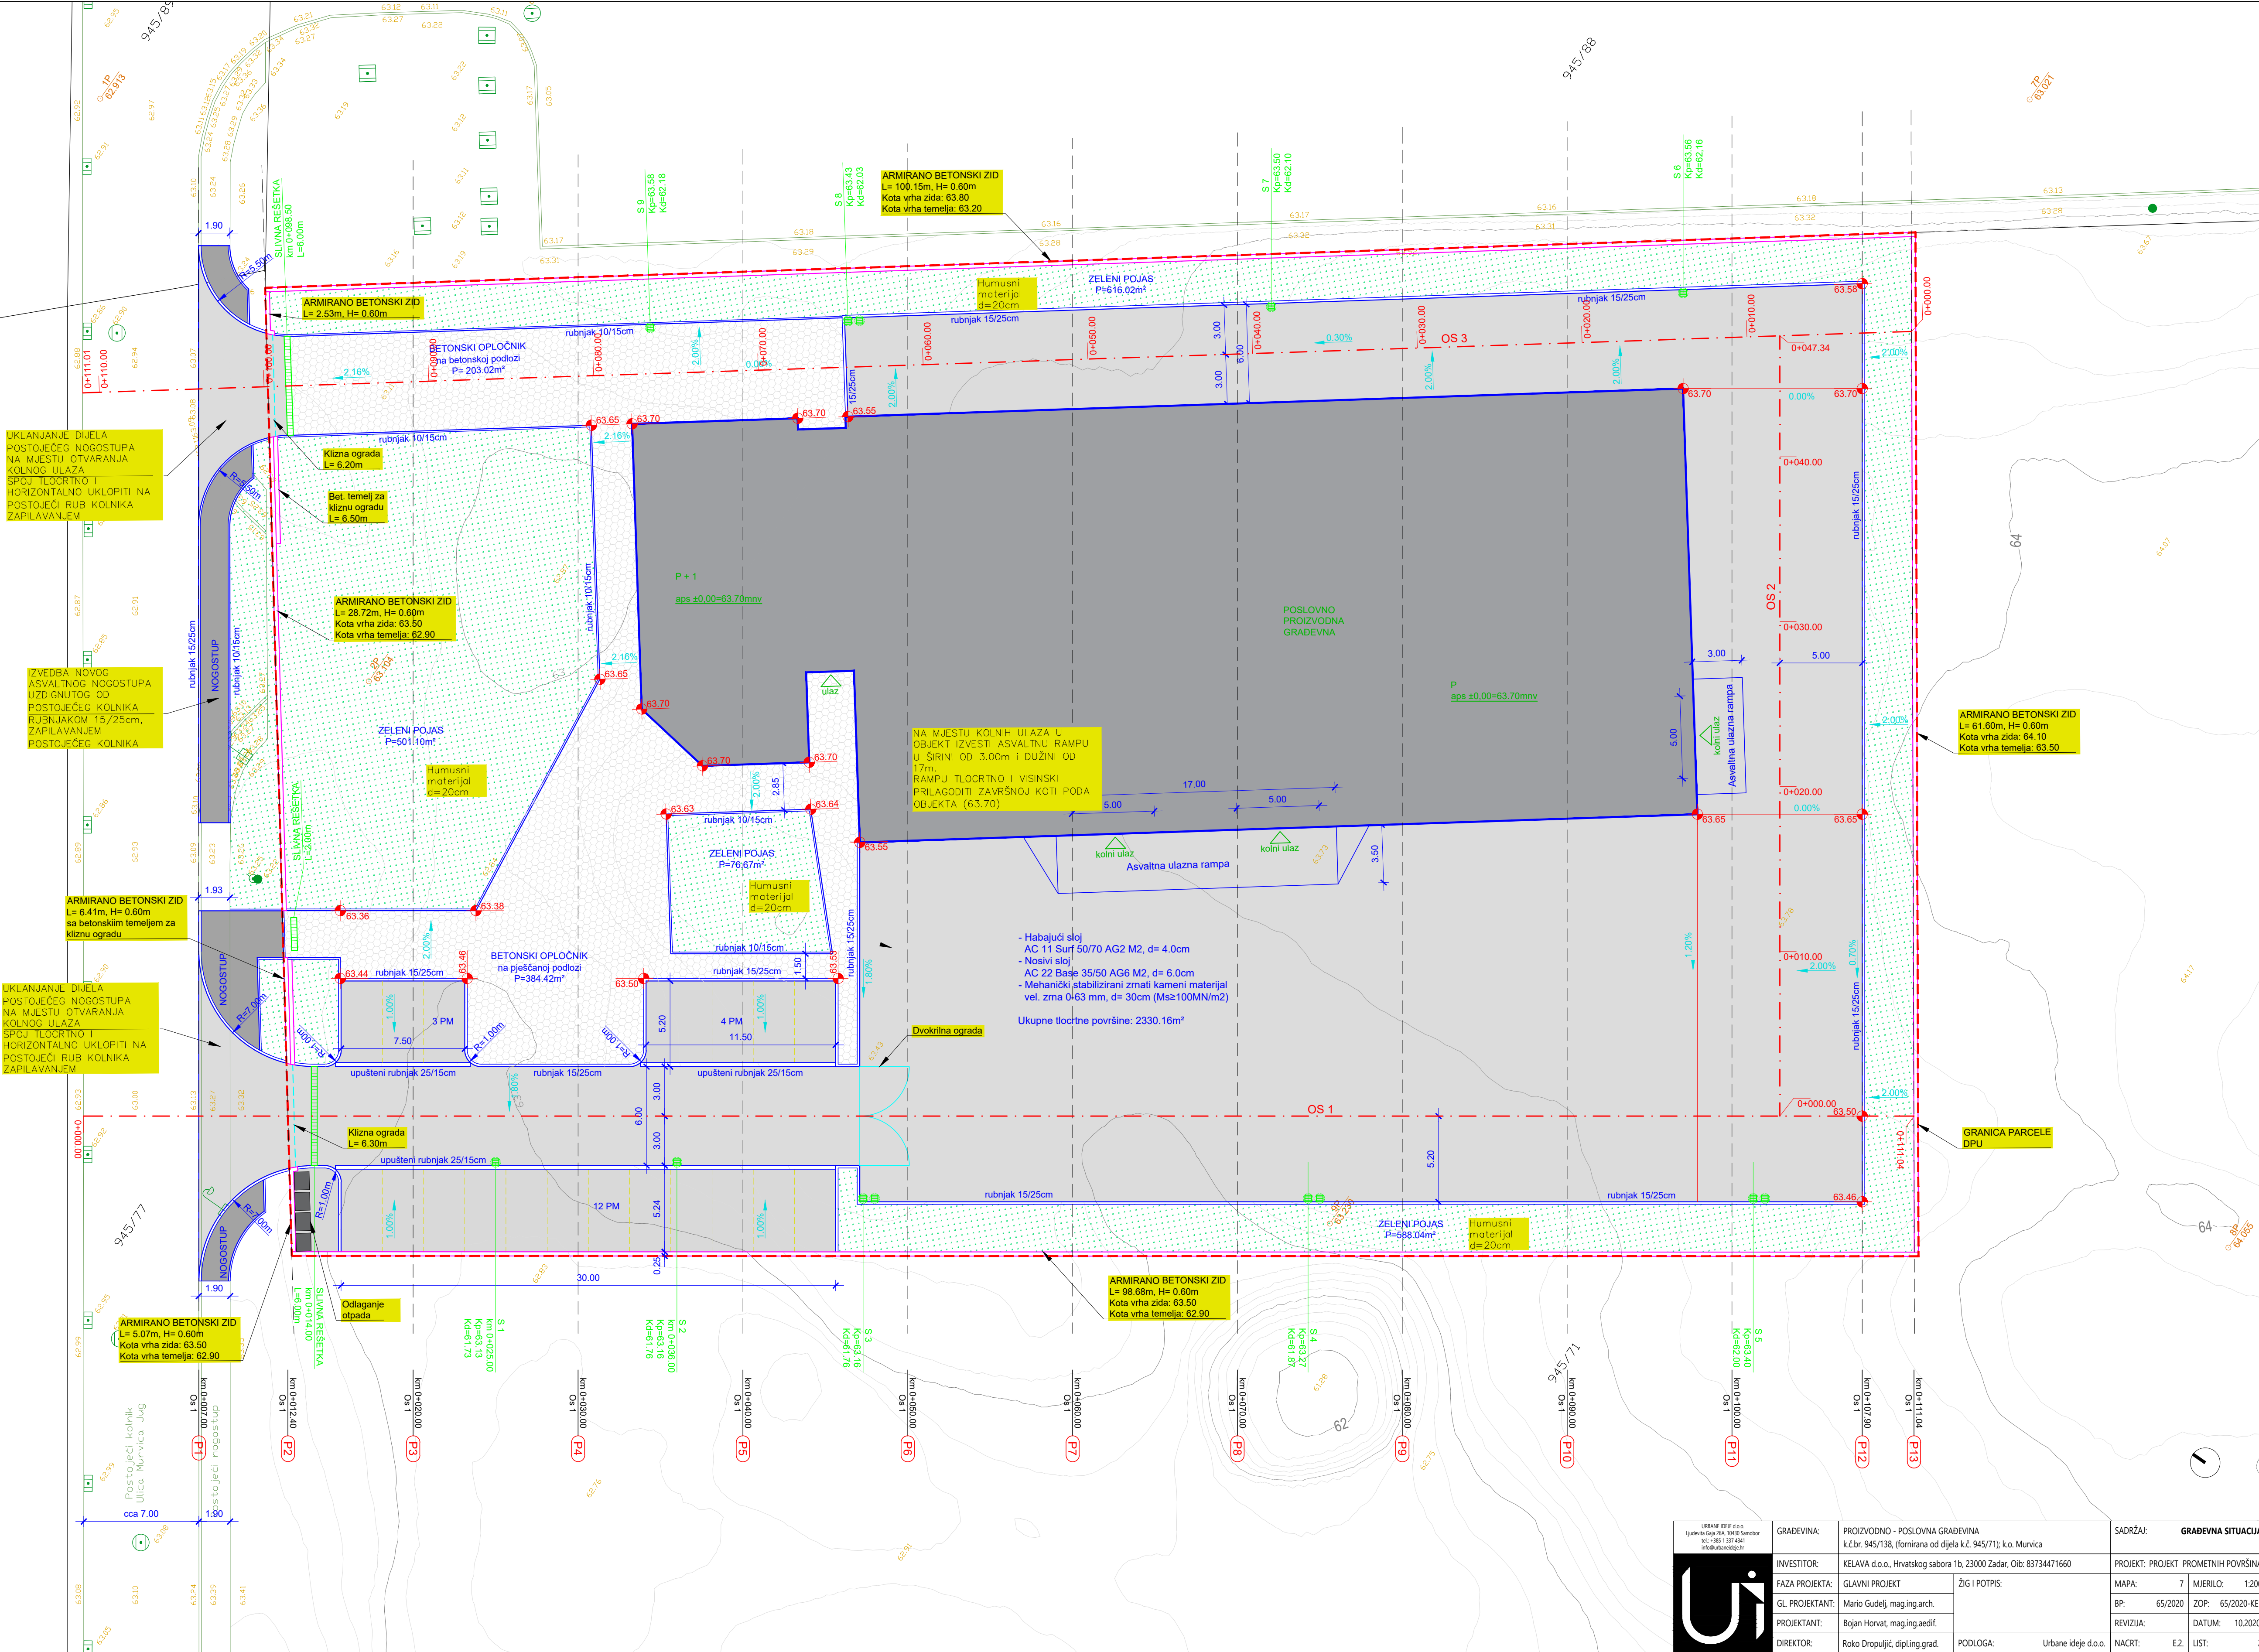

URBANI IDEJE d.o.o. Ujedinjena Gled. 3A, 10000 Zadar tel.: +385 1 337 4341 info@urbanideje.hr U	GRADEVINA:	PROIZVODNO - POSLOVNA GRADEVINA k.č.br. 945/138, (formirana od dijela k.č. 945/71); k.o. Murvica	SADRŽAJ:	GRADEVNA SITUACIJA
	INVESTITOR:	KELAVA d.o.o., Hrvatskog sabora 1b, 23000 Zadar, Oib: 83734471660	PROJEKT:	PROJEKT PROMETNIH POVRŠINA
	FAZA PROJEKTA:	GLAVNI PROJEKT	ŽIG I POTPIS:	MAPA: 7 MJERILO: 1:200
	GL PROJEKTANT:	Mario Gudelj, maging.arch.	BP:	65/2020 ZOP: 65/2020-KEL
	PROJEKTANT:	Bojan Horvat, maging.aedif.	REVIZIJA:	DATUM: 10.2020.
DIREKTOR:	Roko Droluplić, dipl.ing. građ.	PODLOGA:	Urbane ideje d.o.o.	NACRT: E.2. LIST: 2

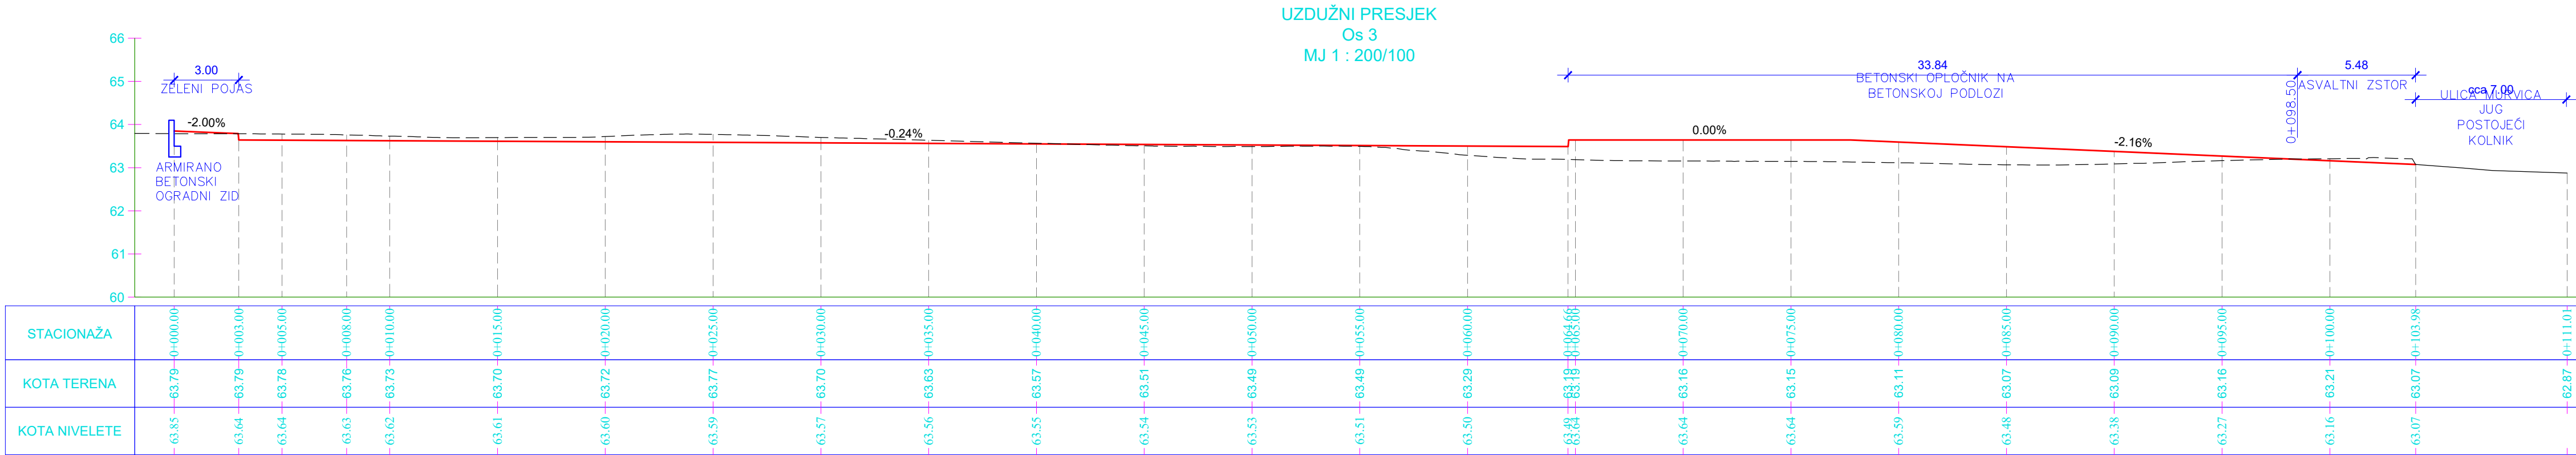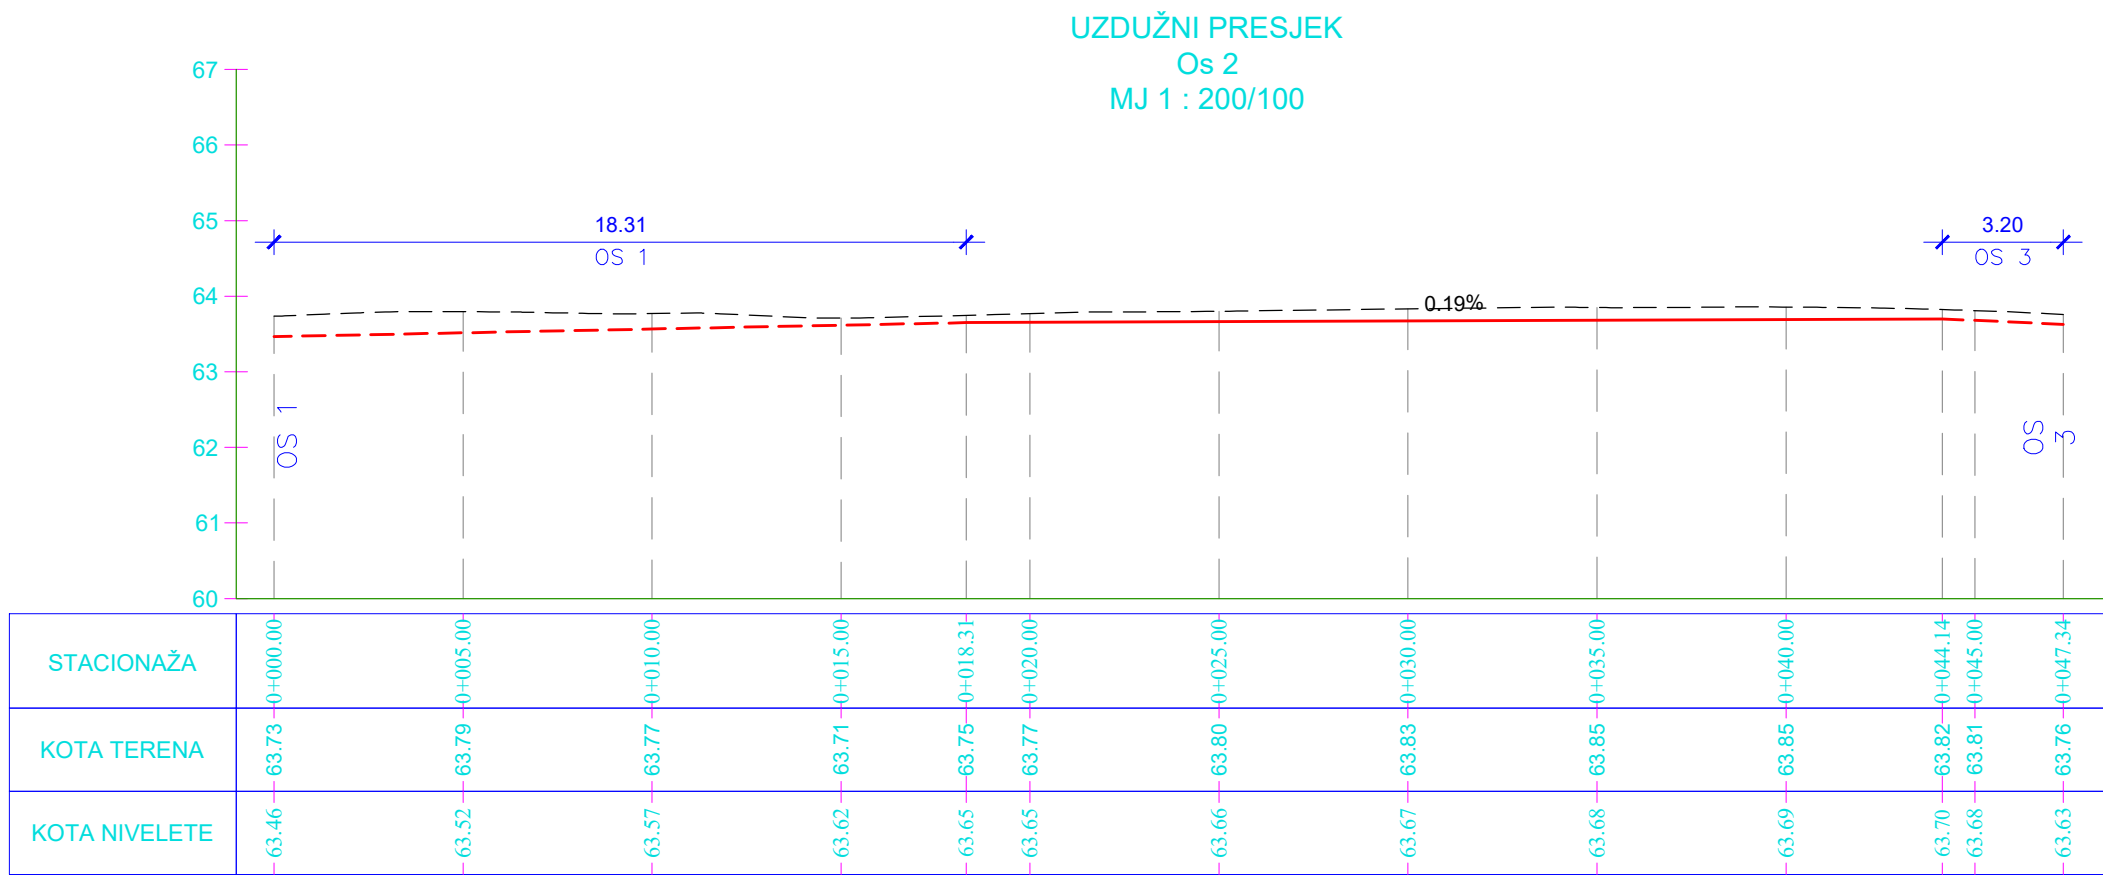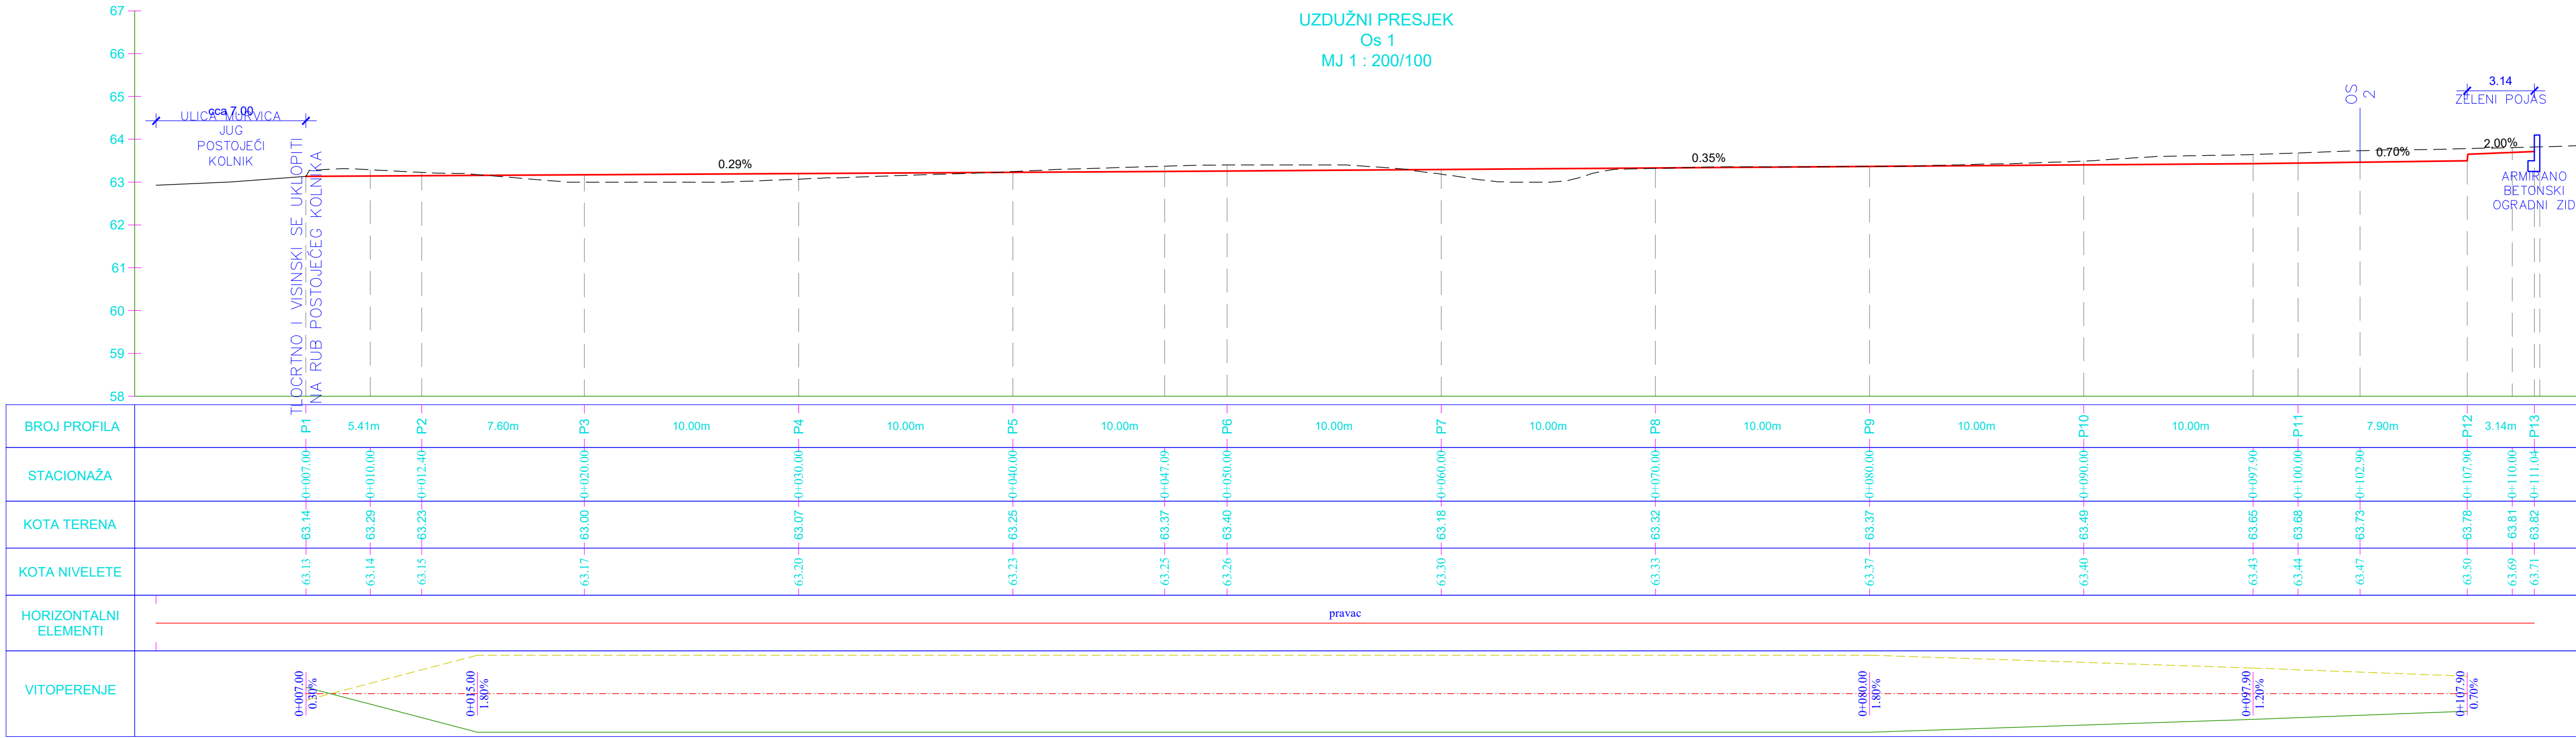

URBANE IDEJE d.o.o. Ujedinjena Giga Zala, 10455 Samobor tel: +385 1 317 4341 info@urbanideje.hr Ui	GRADEVINA:	PROIZVODNO - POSLOVNA GRADEVINA k.č.br. 945/138, (formirana od dijela k.č. 945/71); k.o. Murvica		SADRŽAJ:	UZDUŽNI PRESJECI	
	INVESTITOR:	KELAVA d.o.o., Hrvatskog sabora 1b, 23000 Zadar, Oib: 83734471660		PROJEKT:	PROJEKT PROMETNIH POVRŠINA	
	FAZA PROJEKTA:	GLAVNI PROJEKT	ŽIG I POTPIS:	MAPA:	7	MJERILO: 1:200/100
	GL PROJEKTANT:	Mario Gudelj, mag.ing.arch.		BP:	65/2020	
	PROJEKTANT:	Bojan Horvat, mag.ing.aedif.		REVIZIJA:		DATUM: 10.2020.
	DIREKTOR:	Roko Dropuljić, dipl.ing.građ.	PODLOGA:	Urbane ideje d.o.o.	NACRT:	E4. LIST: 4

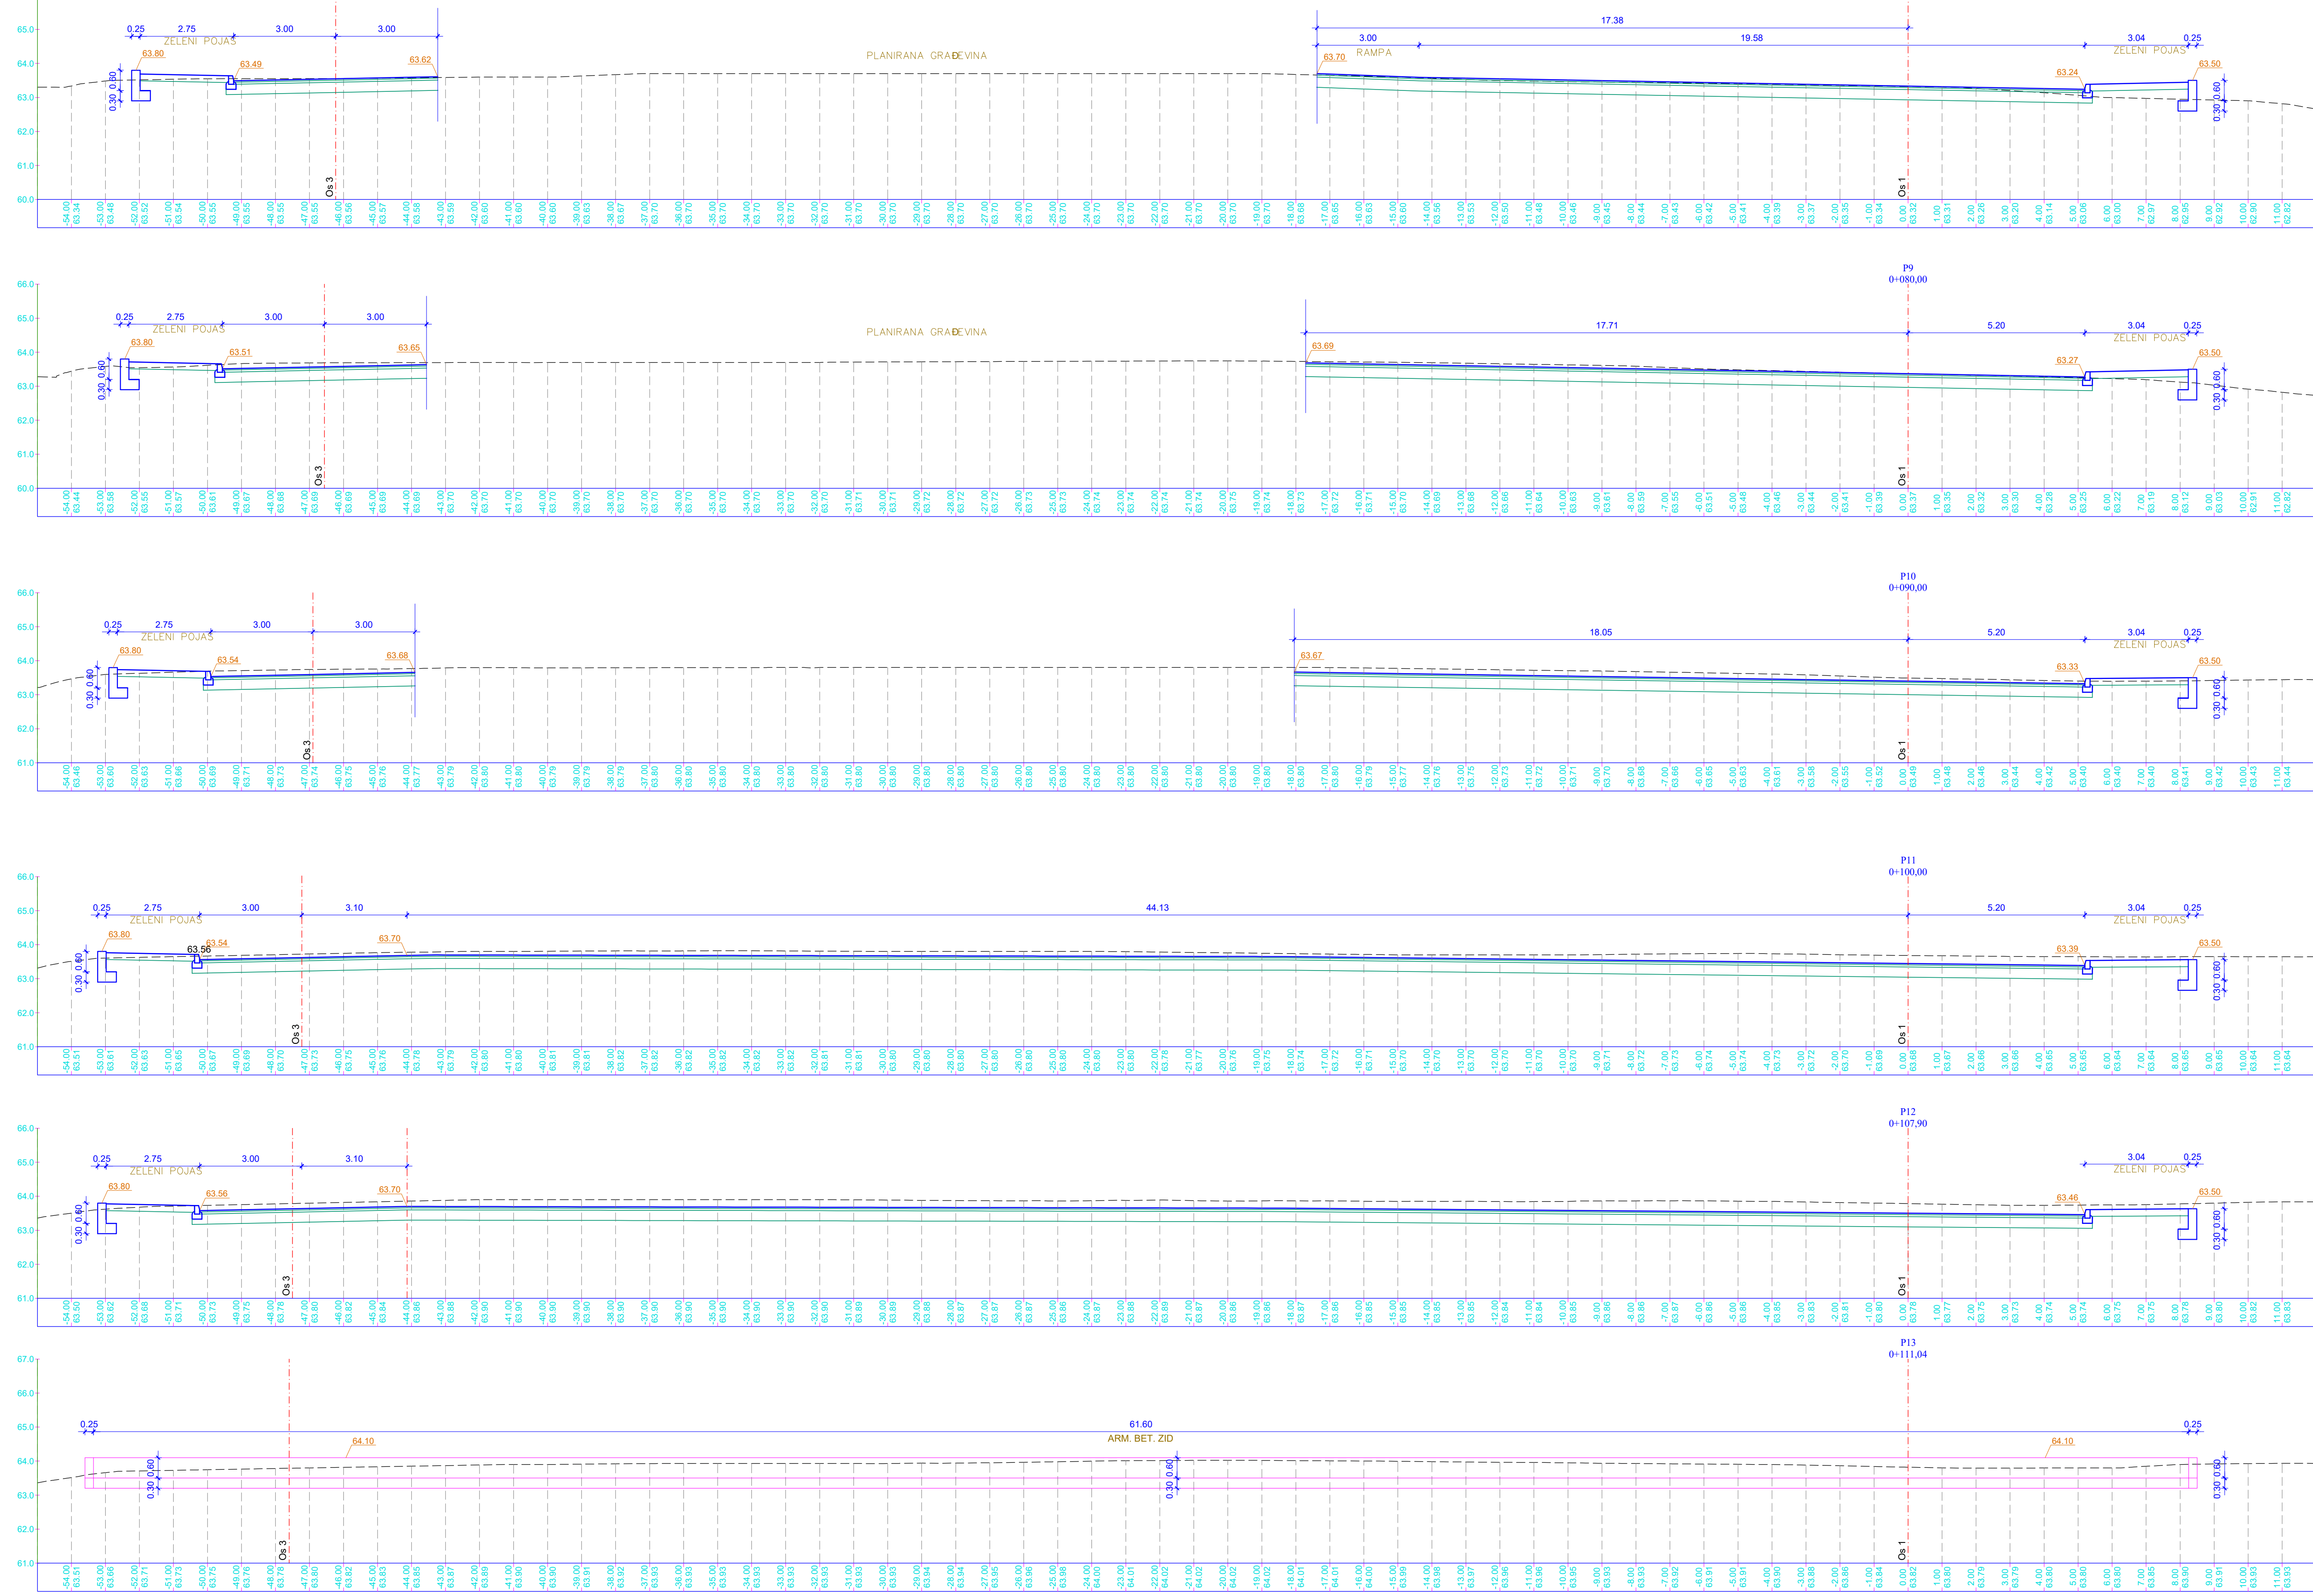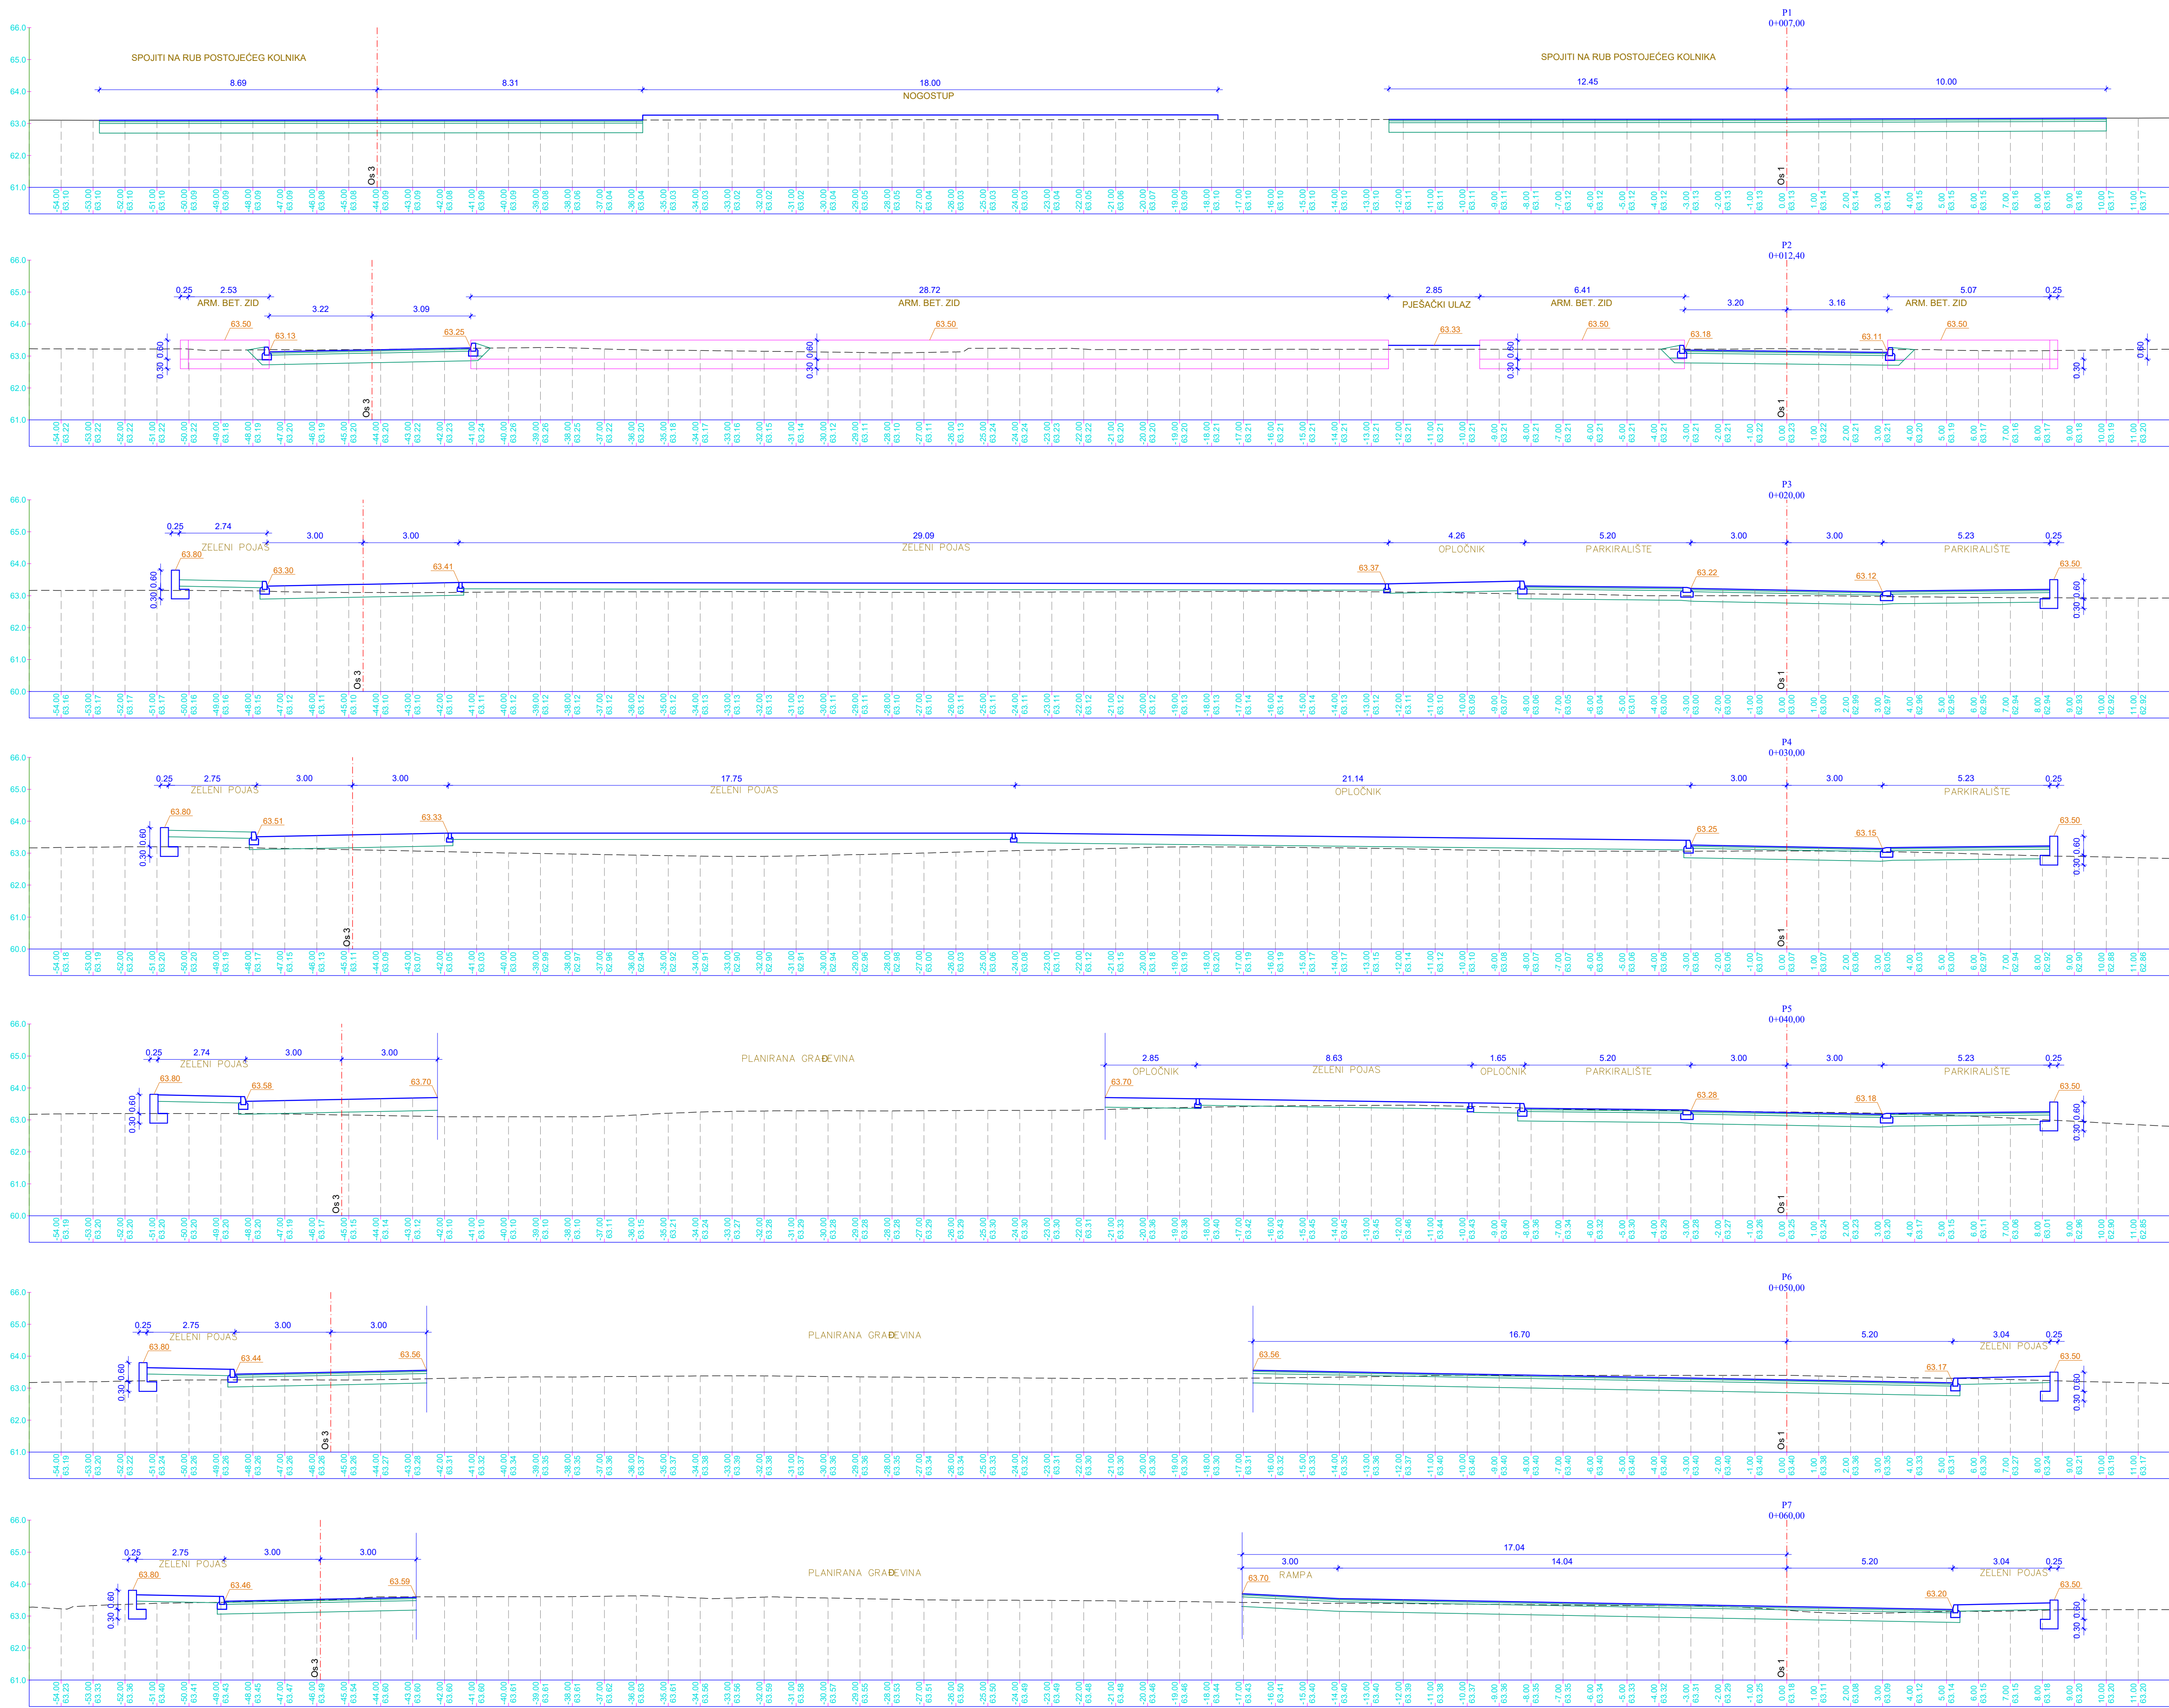

	GRAĐEVINA	PROJEKTOVANJE POSLOVNA GRAĐEVINA	SADRŽAJ: POPREČNI PRESJECI	
	INVESTITOR	RELAVA d.o.o., Hrvatskog sabora 1a, 23000 Zadar, Oib: 83734471660	PROJEKT: PROJEKT PROMETNIH POVRŠINA	
	GL. PROJEKTANT	Mario Gudelj, mag.ing.arch.	MAPA: 7 MIERLO: 1:100/100	
	PROJEKTANT	Bijan Horvat, mag.ing.arch.	REVIZIJA: 65/2020 ZOP: 65/2020-KEL	
DIREKTOR	Roko Drupijak, dipl.ingrad	POZLOGA:	Urbanizacija d.o.o.	DATUM: 10.2020.
			NAČRT:	ES: LIST: