
Uzdužni presjek m 1:25

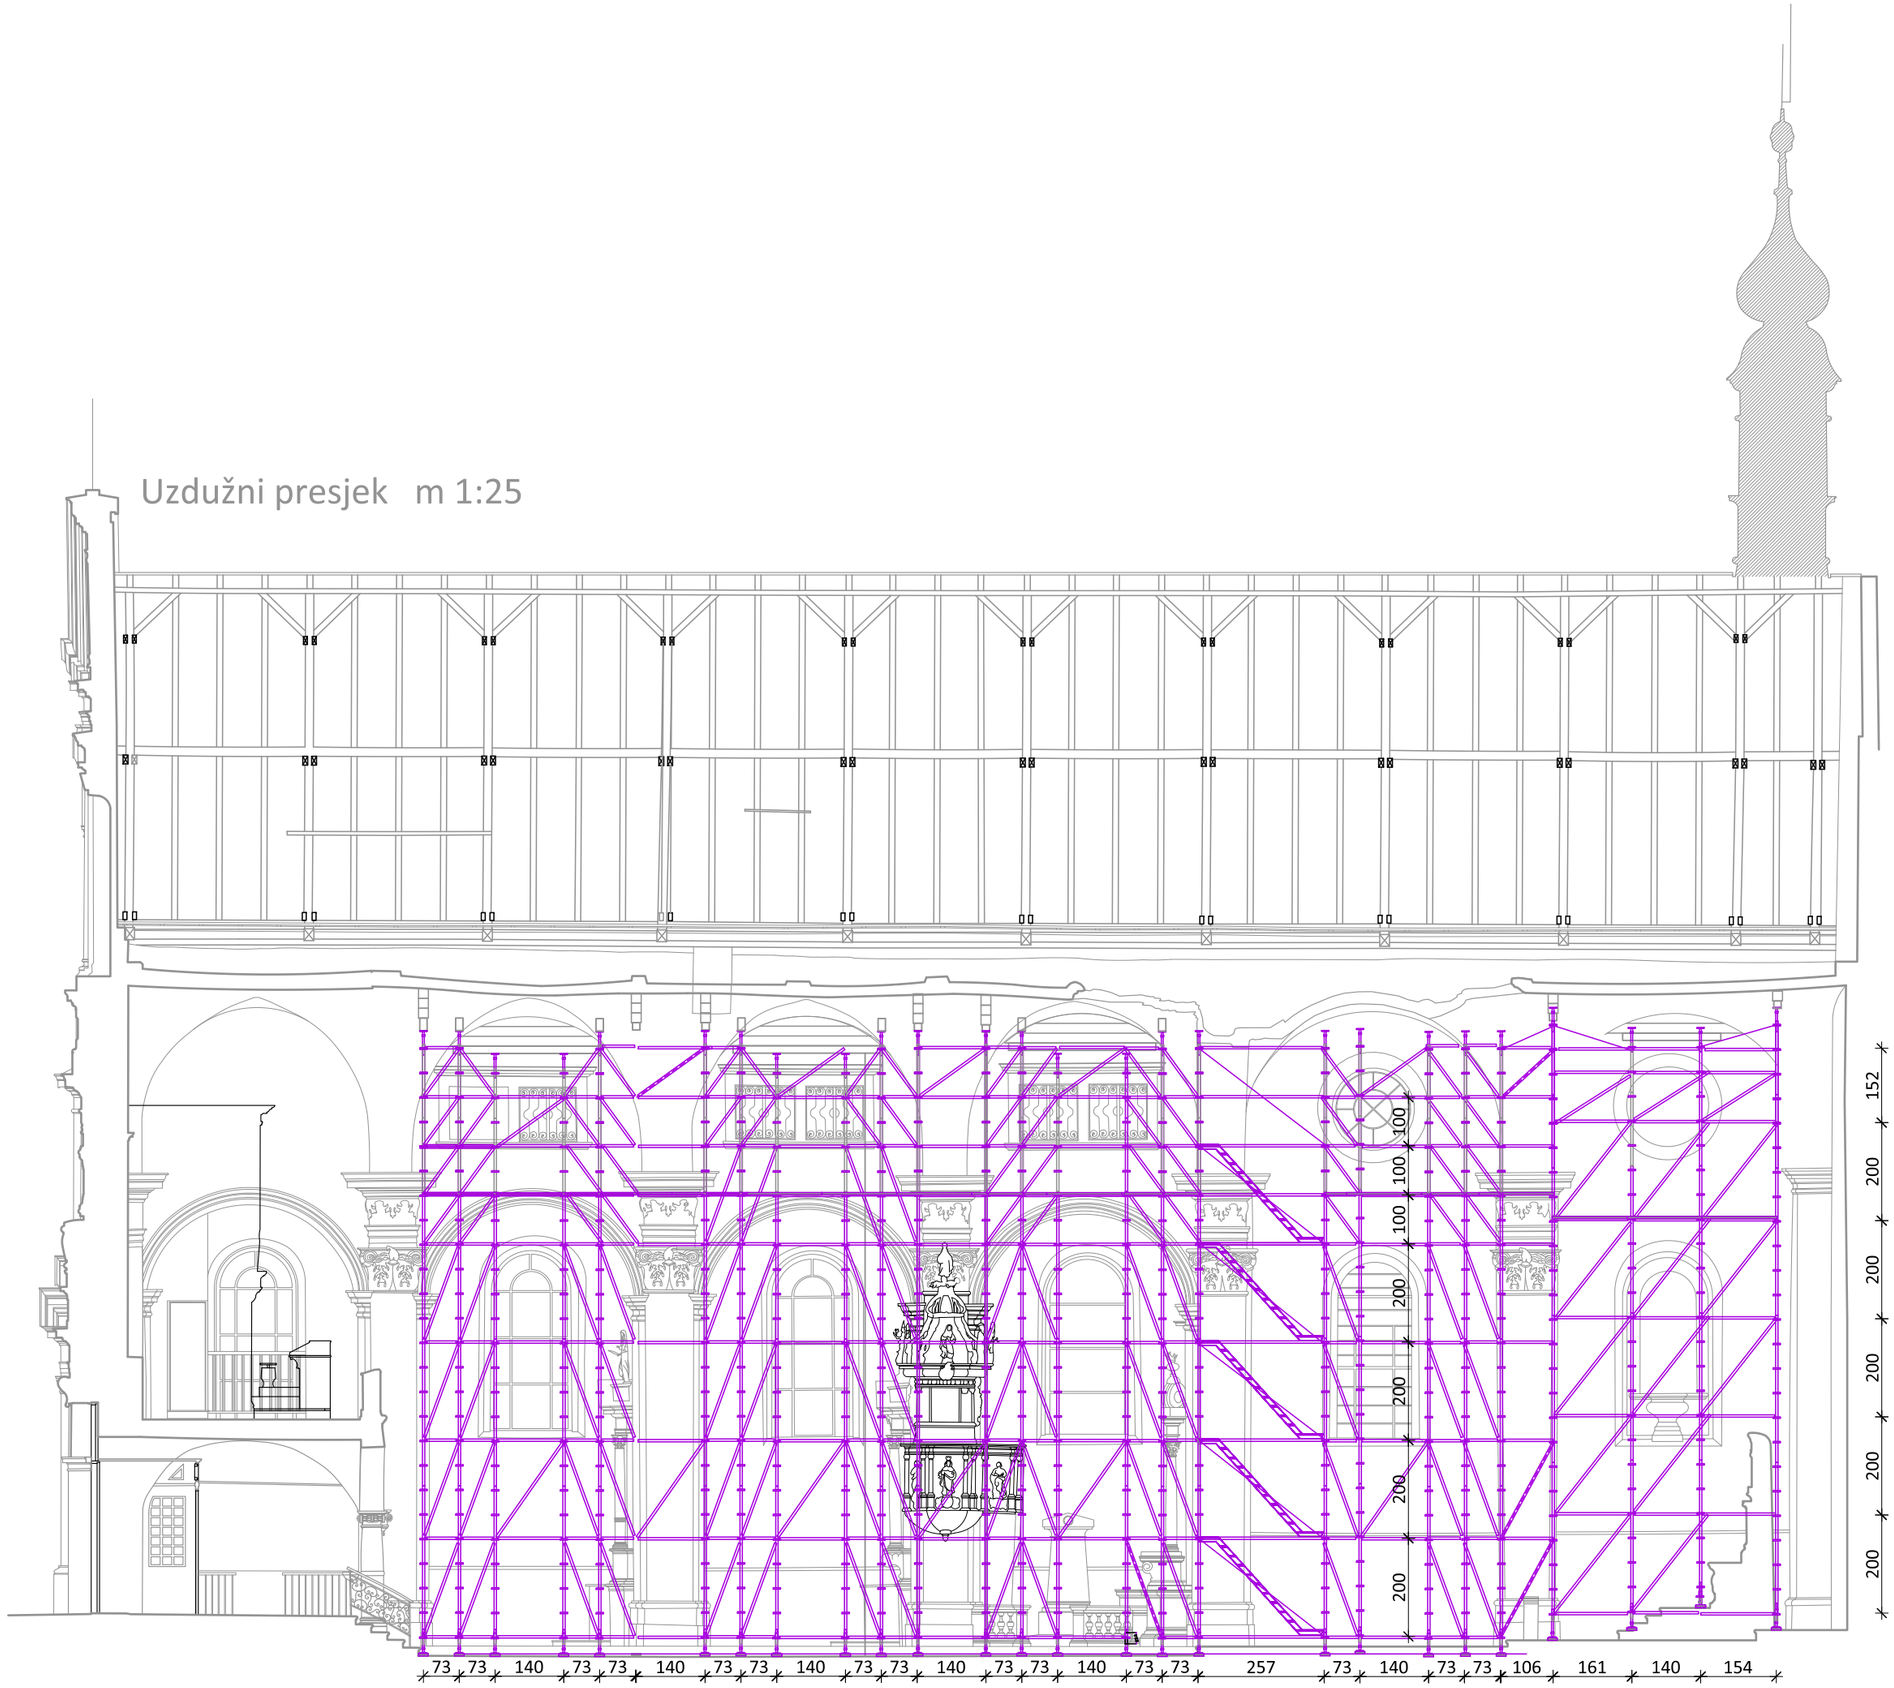

Karakteristični poprečni presjeci
m 1:125

