




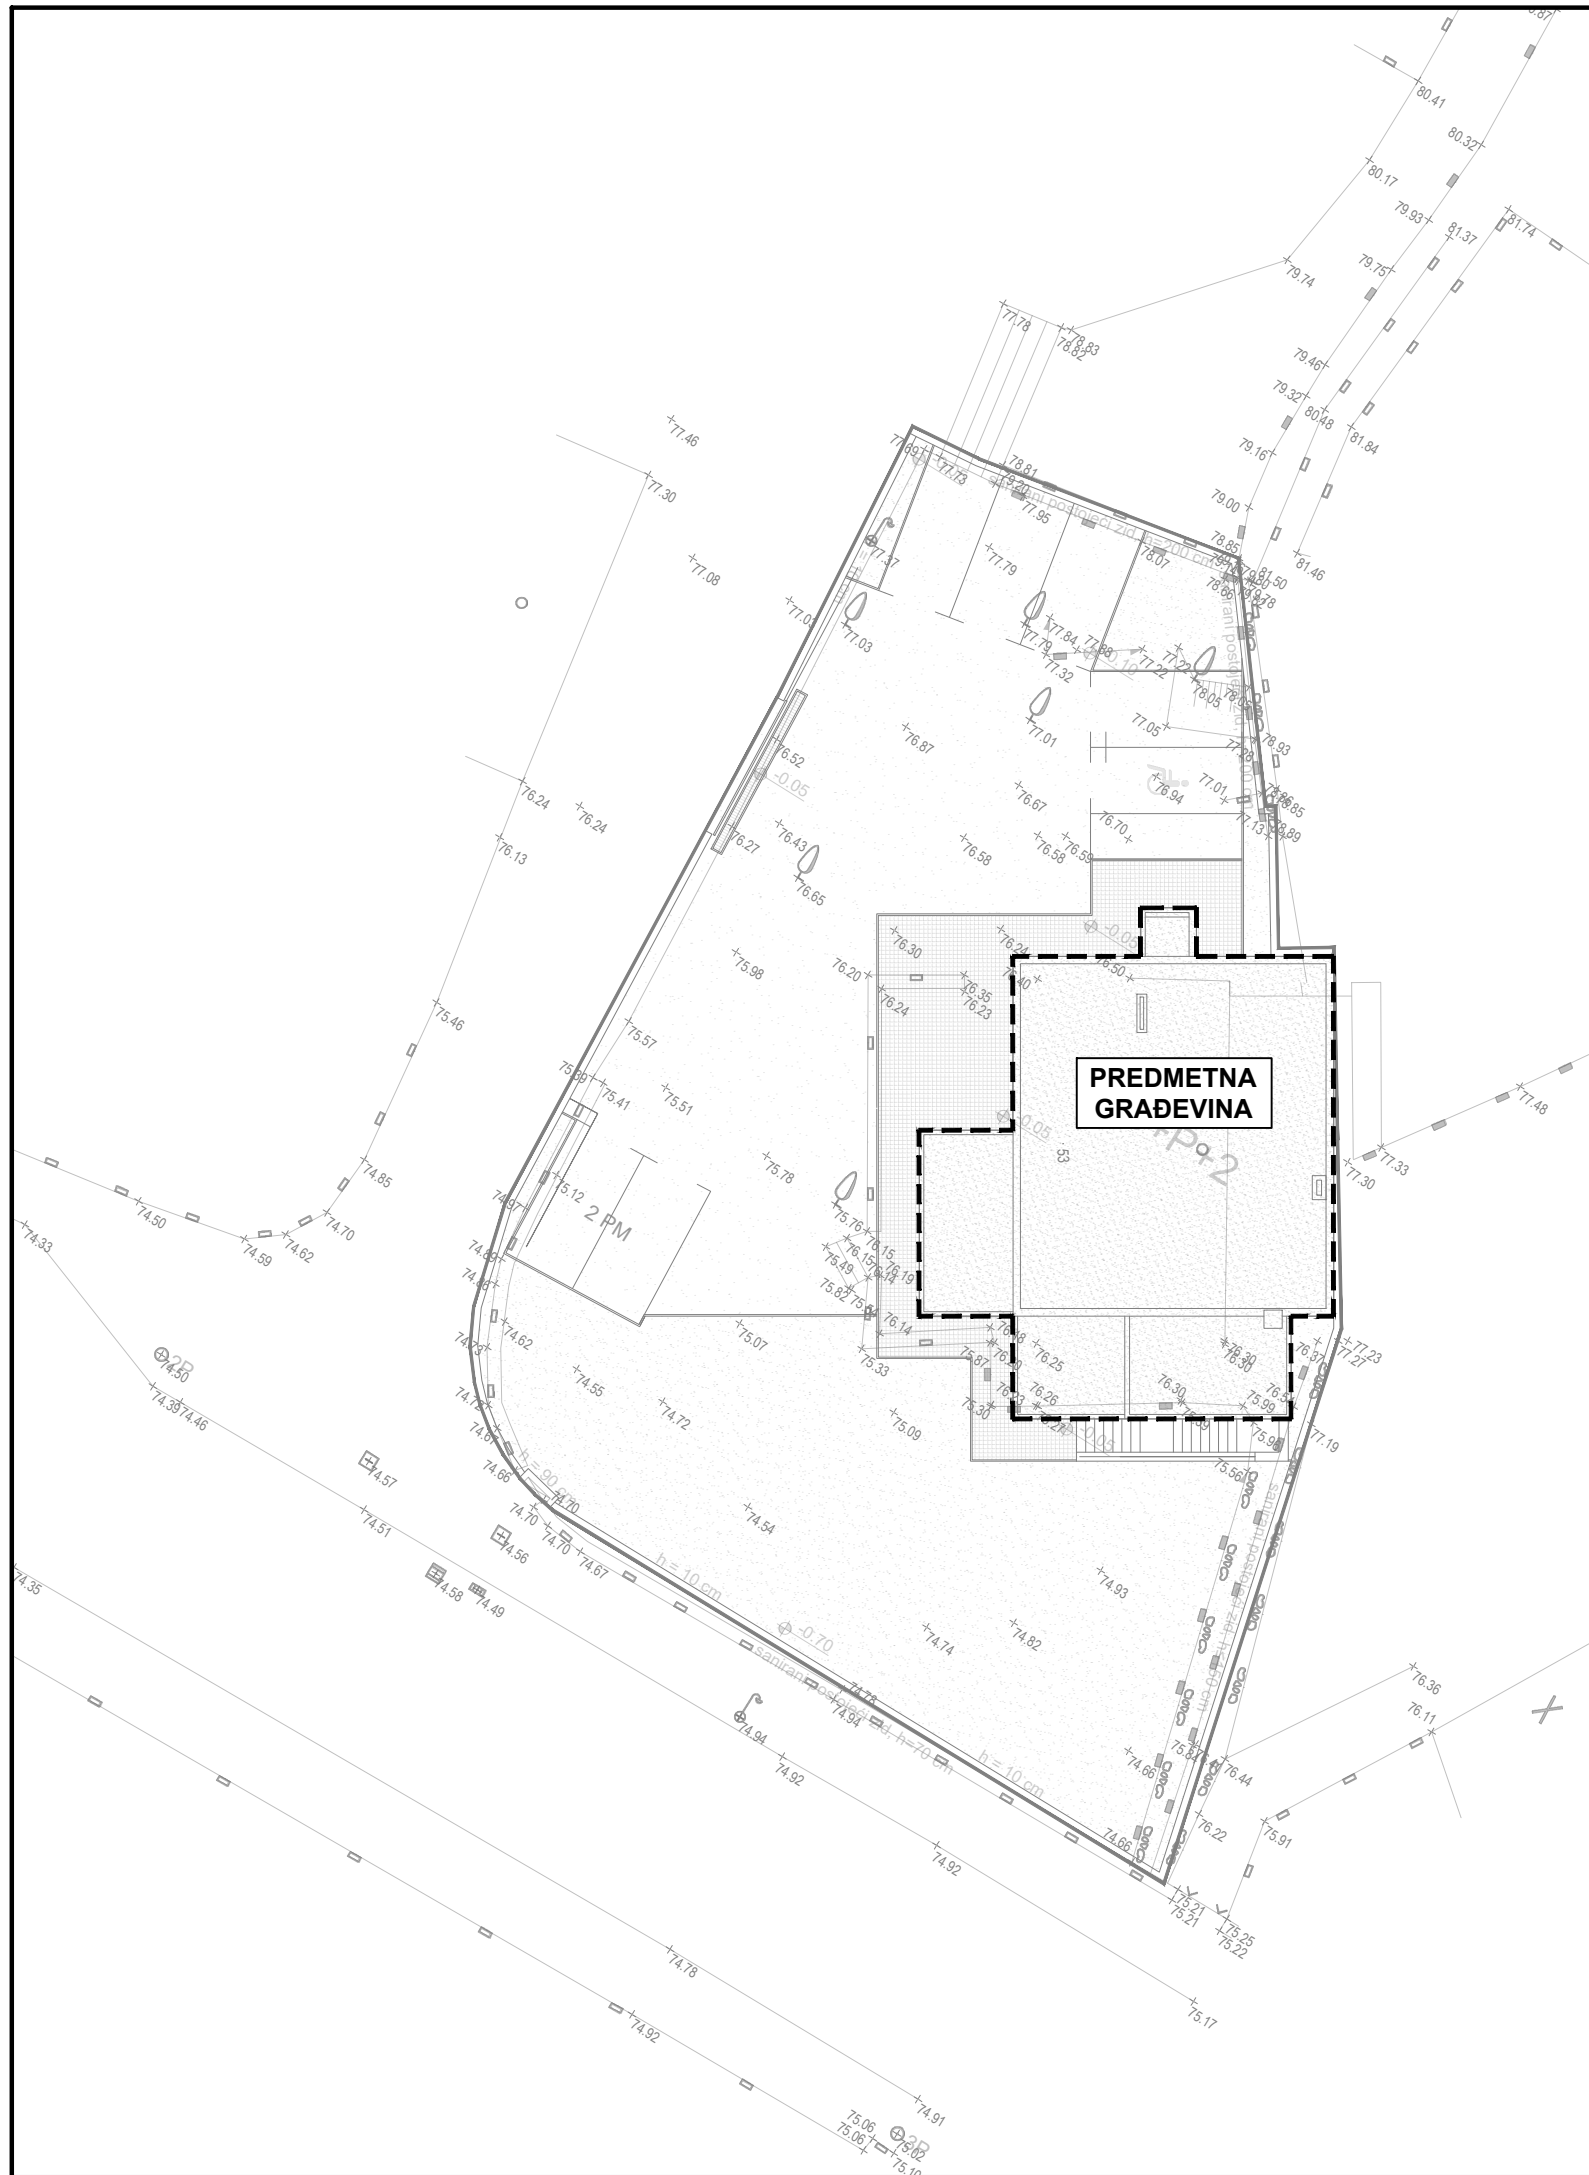

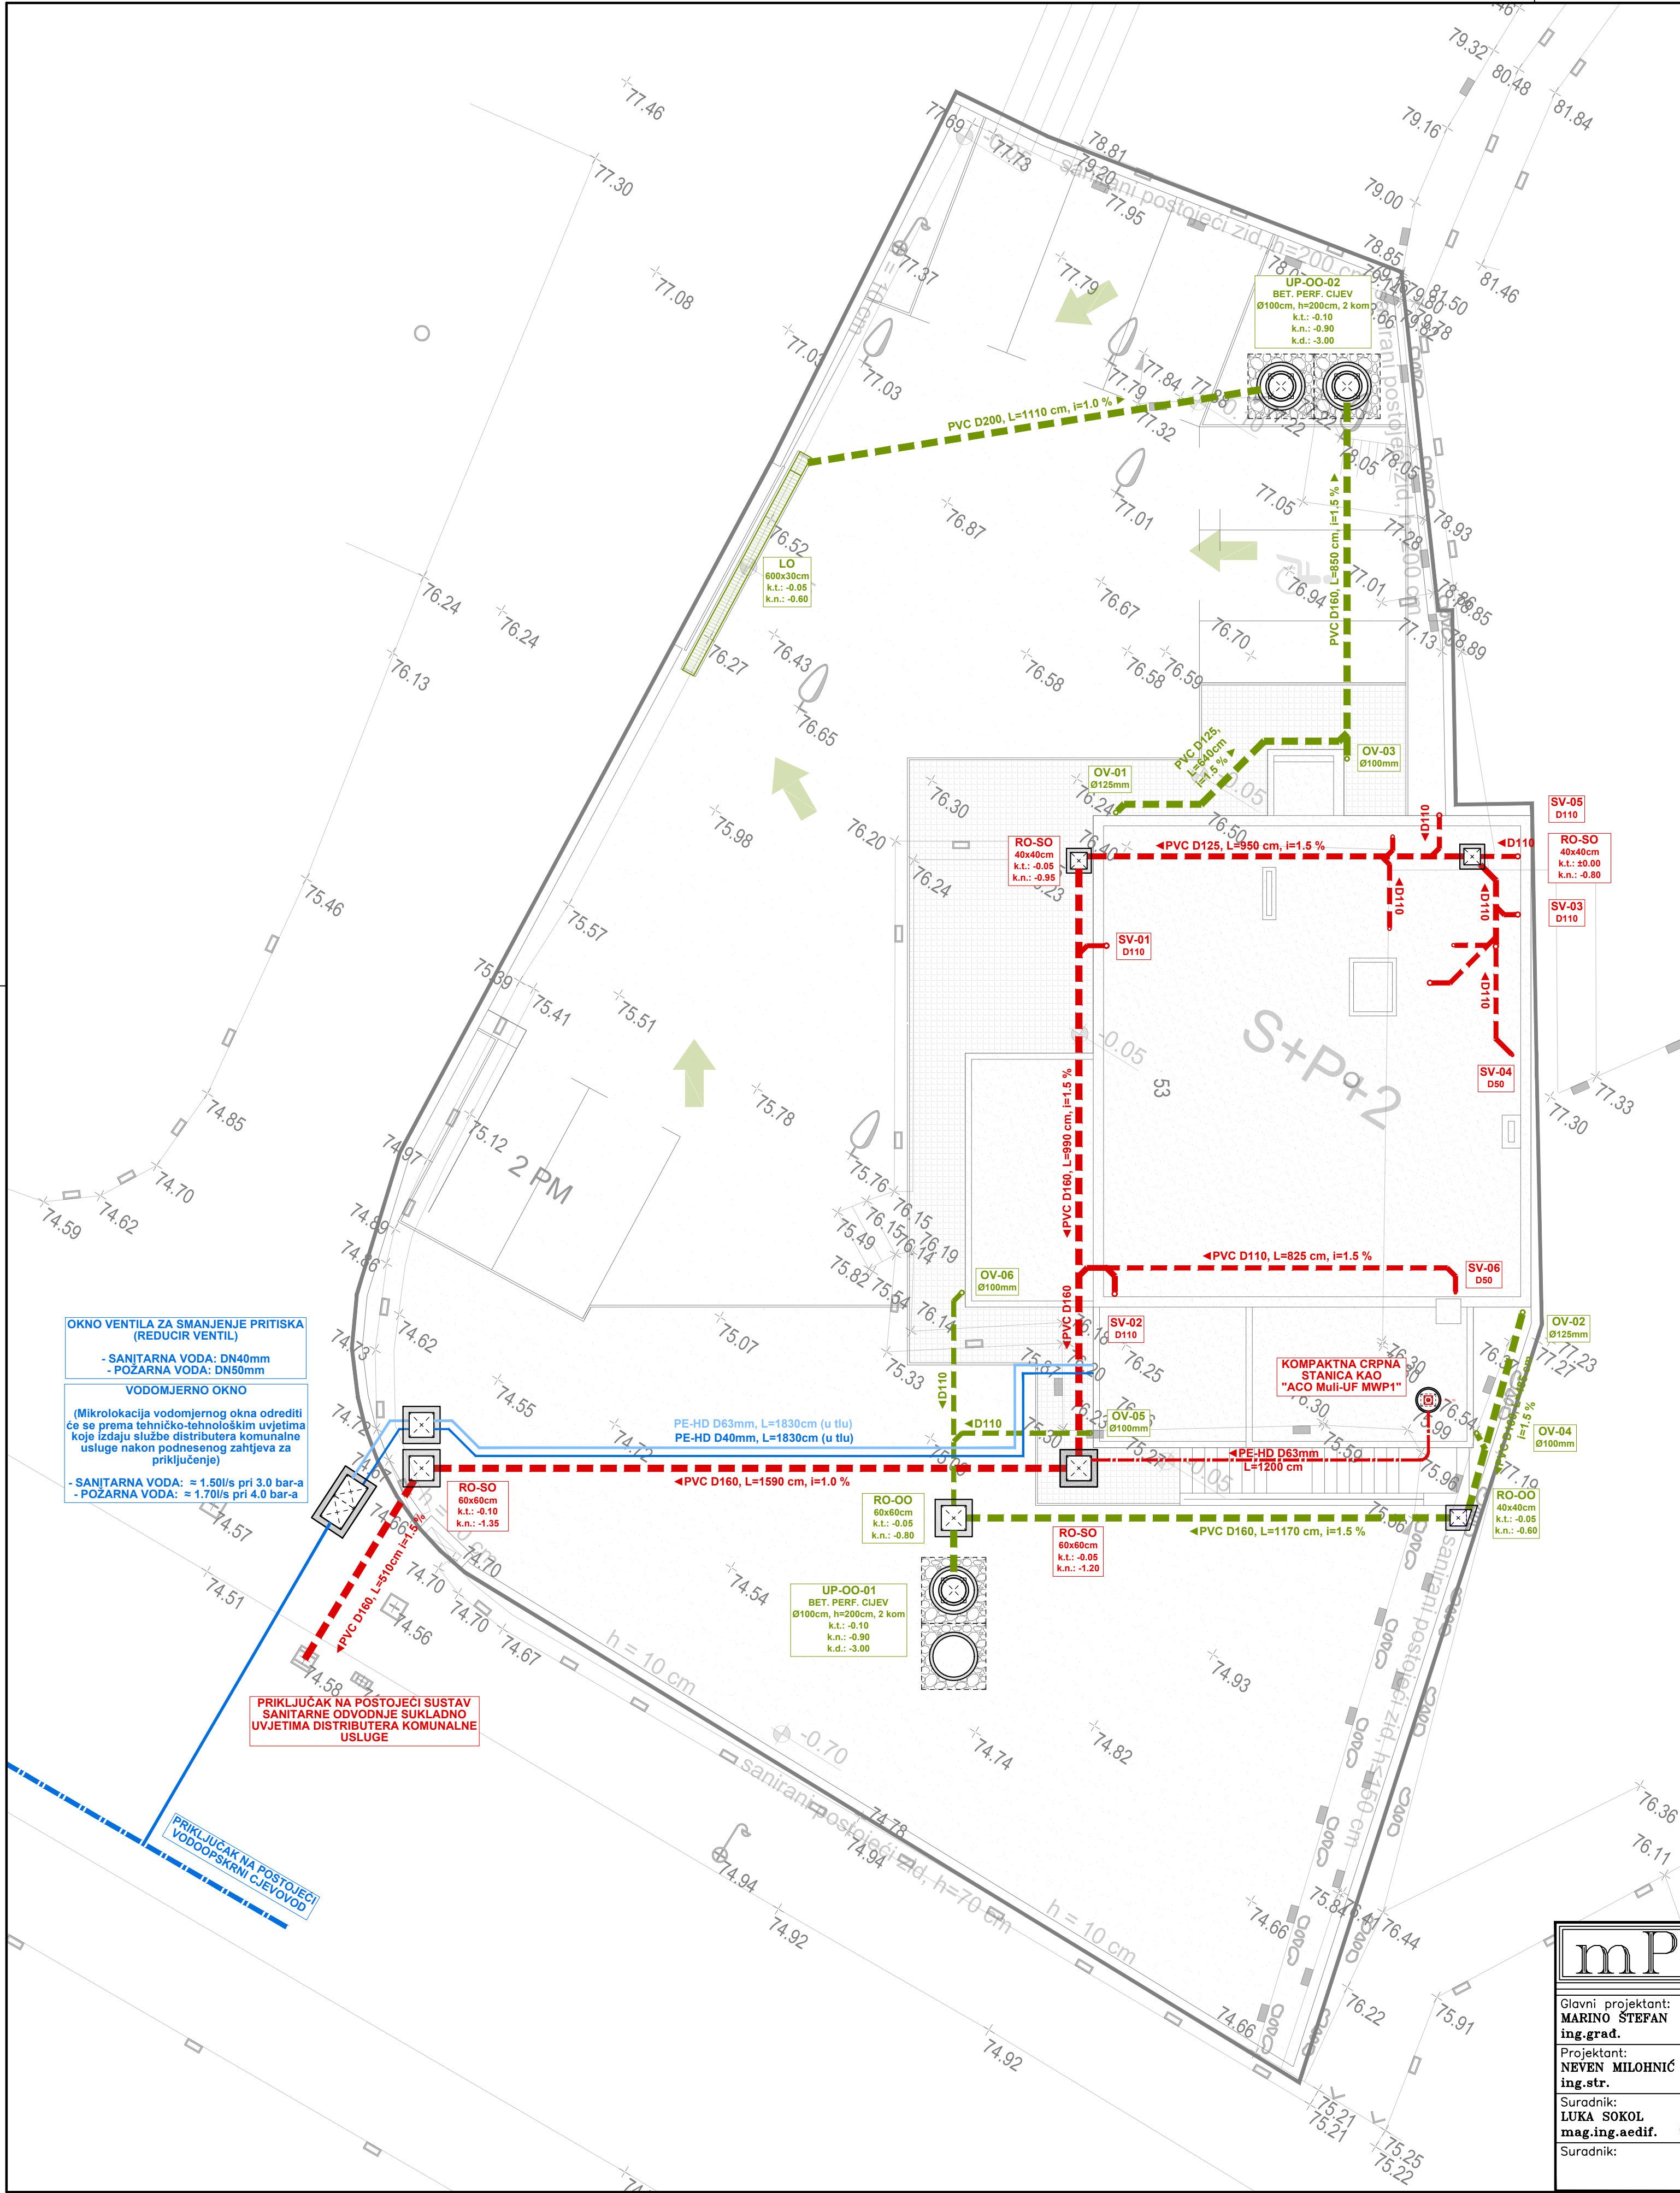

- NAPOMENA:**
- DOVOD VODE**
- Glavni interni dovod sanitarne i požarne vode od vodomjernog okna do objekta izvesti od PE-HD cijevi. Koristiti cijevi i spojnice sa zaštitom i toplinskom izolacijom. Instalaciju je predviđeno voditi u tlu na minimalno 80 cm dubine.
- ODVOD VODE**
- Temeljnu instalaciju sanitarne i oborinske odvodnje u tlu izvesti od tvrdih PVC kanalizacijskih cijevi (SN8) i pripadajućih fazonskih komada, spajanjem natičnim spojnica.
- LEGENDA**
- DOVOD VODE:**
- Dovod sanitarne vode (HV)
 - Dovod požarne potrošne vode
 - Vodomjerno okno s kombiniranim vodomjerom
- ODOVOD VODE:**
- Sanitarna kanalizacija (u objektu)
 - Sanitarna kanalizacija (u tlu)
 - Oborinska kanalizacija (u / izvan objekta)
 - Oborinska kanalizacija (u tlu)
- OZNAKE:**
- SV-01 Sanitarna vertikala
 - OV-01 Oborinska vertikala
 - RO-01 Revizijsko okno
 - UP-01 Upojna građevina

mP PODUZEĆE ZA PROJEKTIRANJE I NADZOR "MATULJI PROJEKT" d.o.o. Put M. Sušan 5 51 211 MATULJI Tel.: +385 51 742 490		Zajednička oznaka projekta:	Datum:
		13/4/21	04.2021.
Glavni projektant: MARINO ŠTEFAN ing.grad.	Investitor: MG CENTAR Pavla Rittera Vitežovića 3 HR-51000 RIJEKA OIB: 41110324432	Broj projekta: 35/21	
Projektant: NEVEN MILOHNIĆ ing.str.	Gravevinar: REKONSTRUKCIJA POSTOJEĆE ZGRADE ZA POTREBE "MG CENTRA" ZGRADA JAVNE I DRUŠTVENE NAMJENE	Mjerilo: 1:100	
Suradnik: LUKA SOKOL mag.ing.aedif.	Projekt: IZVEDBENI PROJEKT HIDROTEHNIČKIH INSTALACIJA DOVOD I ODVOD VODE – HIDROINSTALACIJE	Broj nacrtu: 2	
Suradnik:	Nacrt:	SITUACIJA HIDROINSTALACIJA	

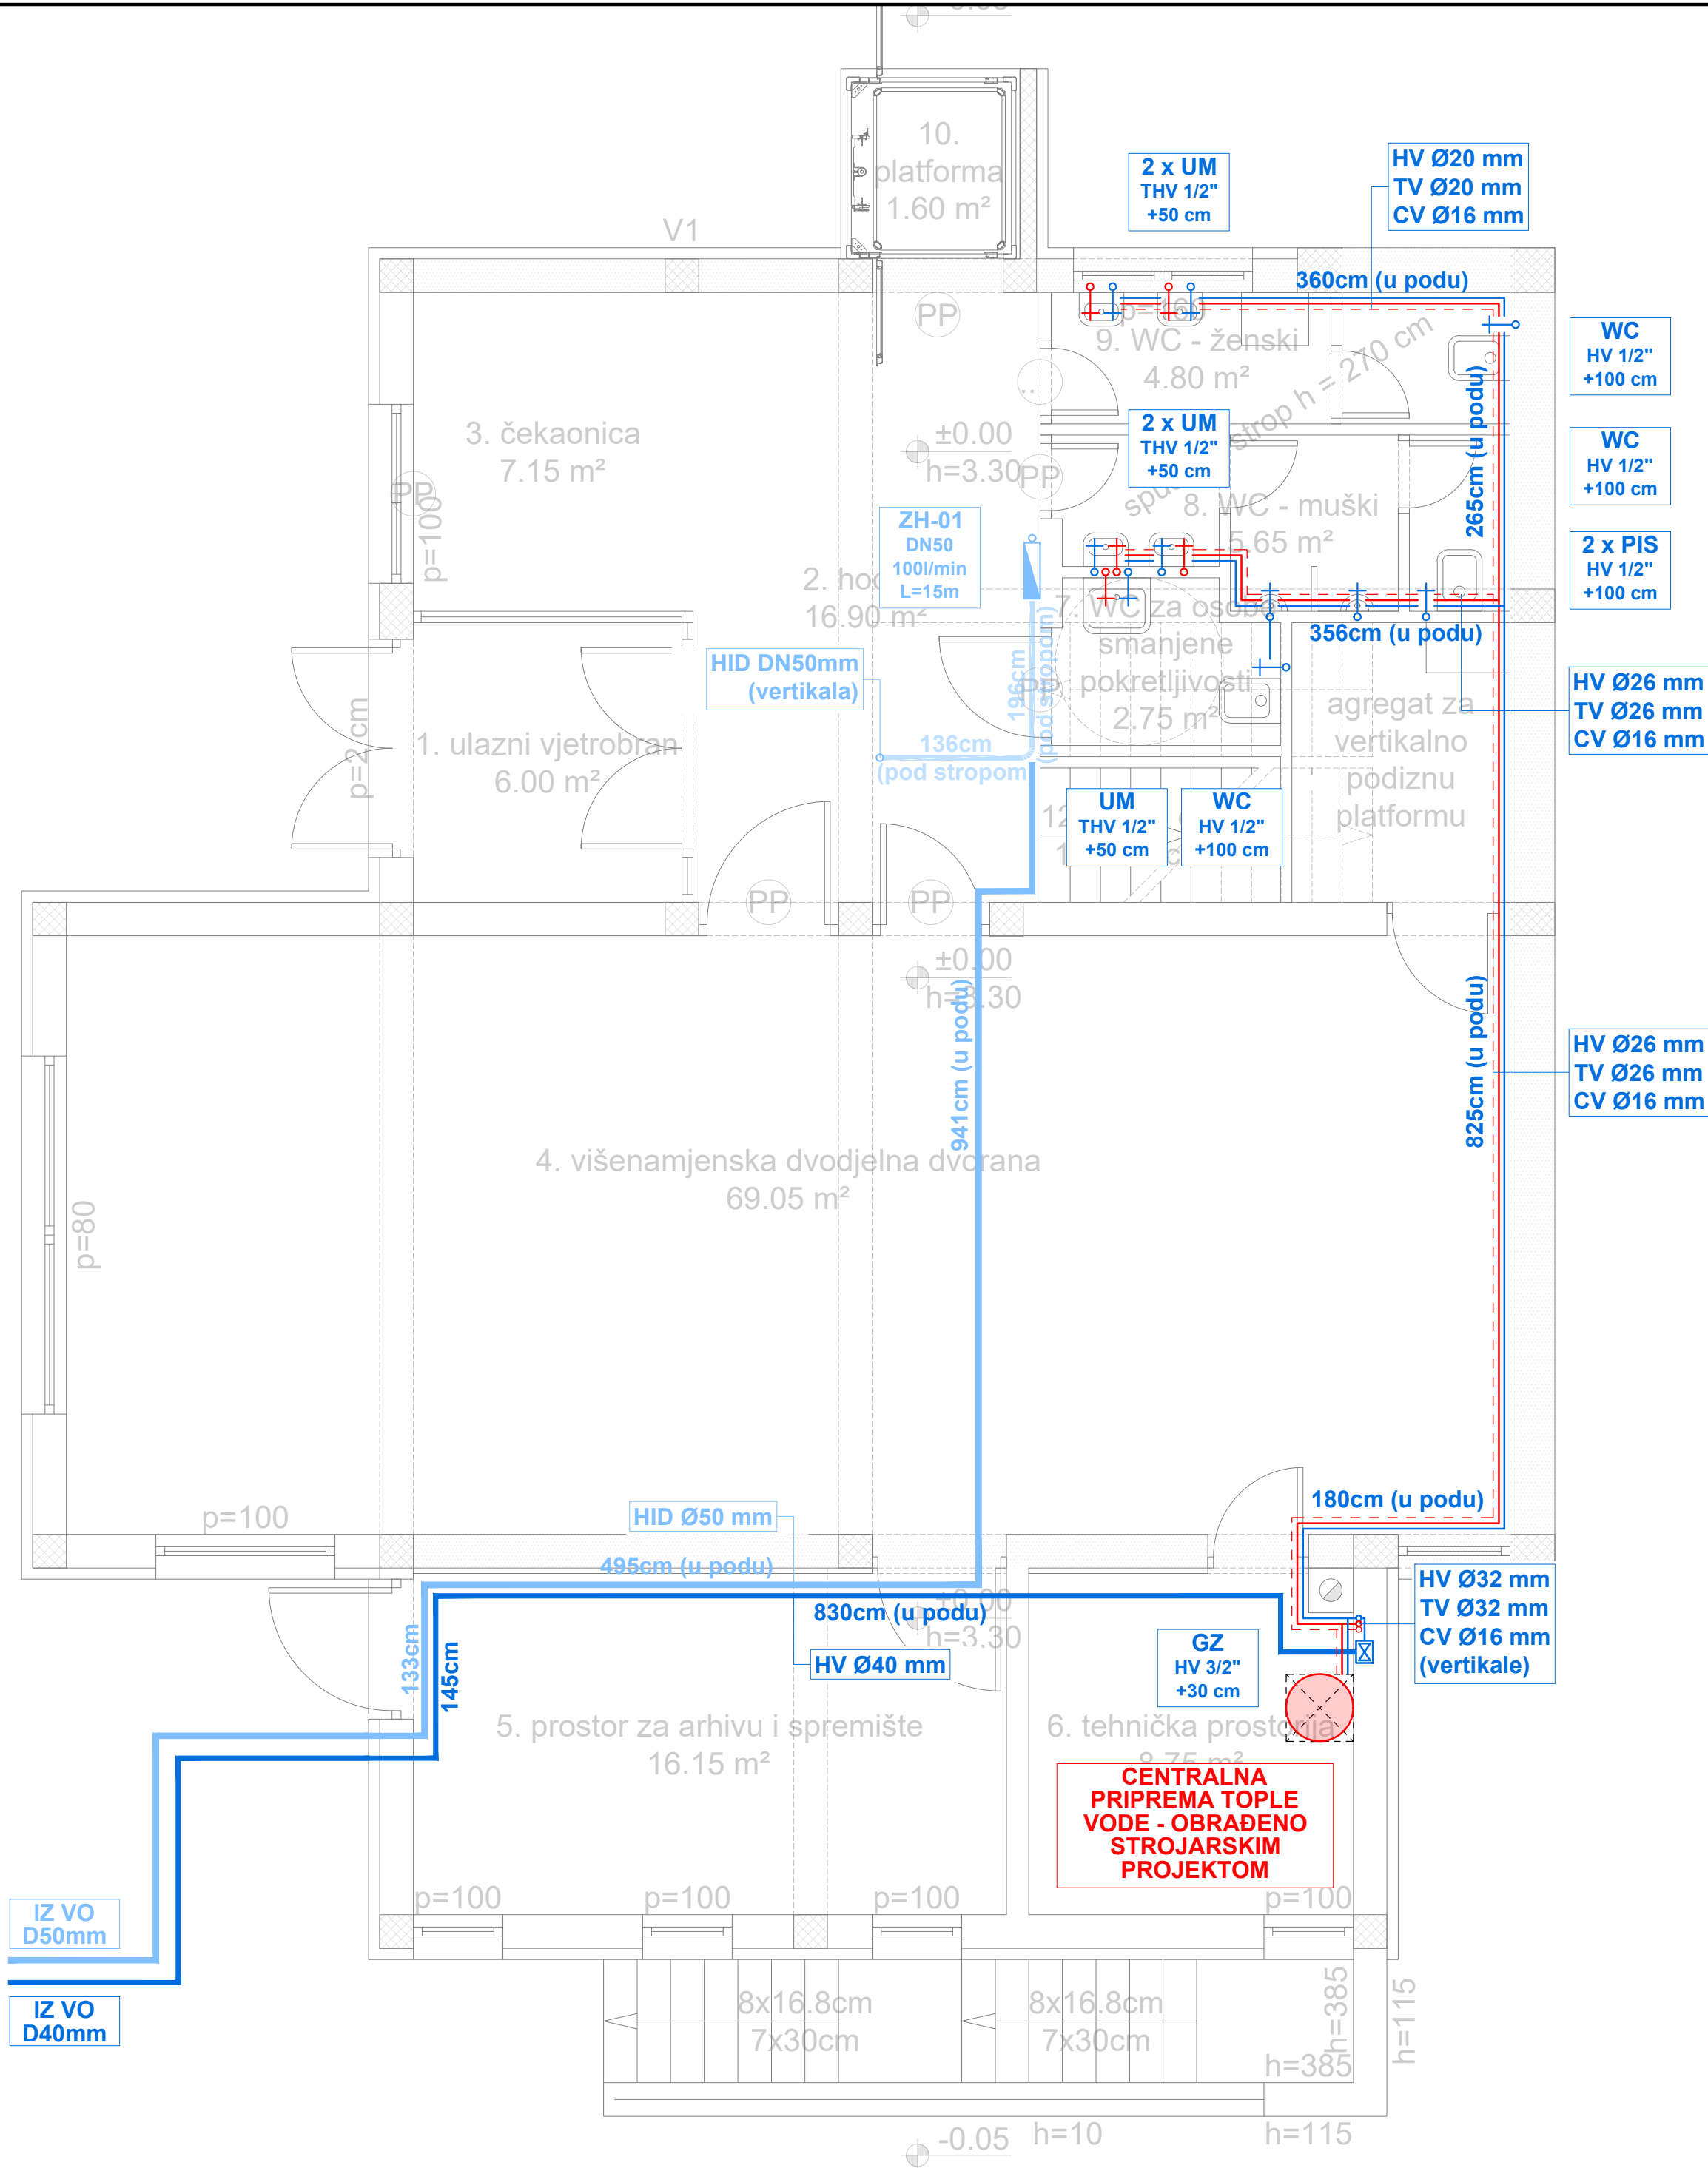

NAPOMENA:

- Glavni dovod sanitarne i požarne vode izvesti od plastičnih PE-HD SDR11 cijevi s elektrovarenim spojnica. Koristiti cijevi i spojnice sa zaštitom i toplinskom izolacijom. Instalaciju je predviđeno voditi u tlu na minimalno 100 cm dubine.
- Unutarnji razvod sanitarne vode izvesti od troslojnih aluminijsko-plastičnih cijevi sa spajanjem "press" spojnica za razvod sanitarne hladne i tople vode. Koristiti cijevi i spojnice sa zaštitom i izolacijom. Instalaciju je predviđeno voditi u podnim slojevima, kanalima u armirano-betonskim ili zidanim zidovima, unutar podkonstrukcija sistema suhe gradnje i "spuštenom stropu".
- Unutarnji razvod požarne potrošne vode (hidrantske instalacije) izvesti od čeličnih pocinčanih cijevi sa navojnim fitinzima. Koristiti cijevi i spojnice sa zaštitom i toplinskom izolacijom. Instalaciju je predviđeno voditi u podnim slojevima, kanalima u armirano-betonskim ili zidanim zidovima, unutar podkonstrukcije sistema suhe gradnje ili slobodno uz zidove.

LEGENDA


DOVOD VODE:

- Dovod sanitarne vode (HV)
- Dovod tople vode (TV)
- Cirkulacija tople vode (CV)
- Dovod požarne vode (HID)
- Vodomjerno okno
- Glavni zapor u objektu

POTROŠAČI:

- UM Umivaonik
- TUŠ Tuš-kada
- WC WC sa ispiračem
- SUD Sudoper
- IZLJ Izljev 1/2"
- HID Unutarnji hidrant

mP		PODUZEĆE ZA PROJEKTIRANJE I NADZOR "MATULJI PROJEKT" d.o.o. Put M. Sušanj 5 51 211 MATULJI Tel.: +385 51 742 490		Zajednička oznaka projekta: 13/4/21	Datum: 04.2021.
Glavni projektant: MARINO ŠTEFAN ing.grad.		Investitor: MG CENTAR Pavla Rittera Vitezovića 3 HR-51000 RIJEKA OIB: 41110324432		Broj projekta: 35/21	
Projektant: NEVEN MILOHNIĆ ing.str.		Gradevina: REKONSTRUKCIJA POSTOJEĆE ZGRADE ZA POTREBE "MG CENTRA" ZGRADA JAVNE I DRUŠTVENE NAMJENE		Mjerilo: 1:50	
Suradnik: LUKA SOKOL mag.ing.aedif.		Projekt: IZVEDBENI PROJEKT HIDROTEHNIČKIH INSTALACIJA DOVOD I ODVOD VODE - HIDROINSTALACIJE		Broj nacrt: 4	
Suradnik:		Nacrt: TLOCRT INSTALACIJA DOVODA VODE PRIZEMLJE			

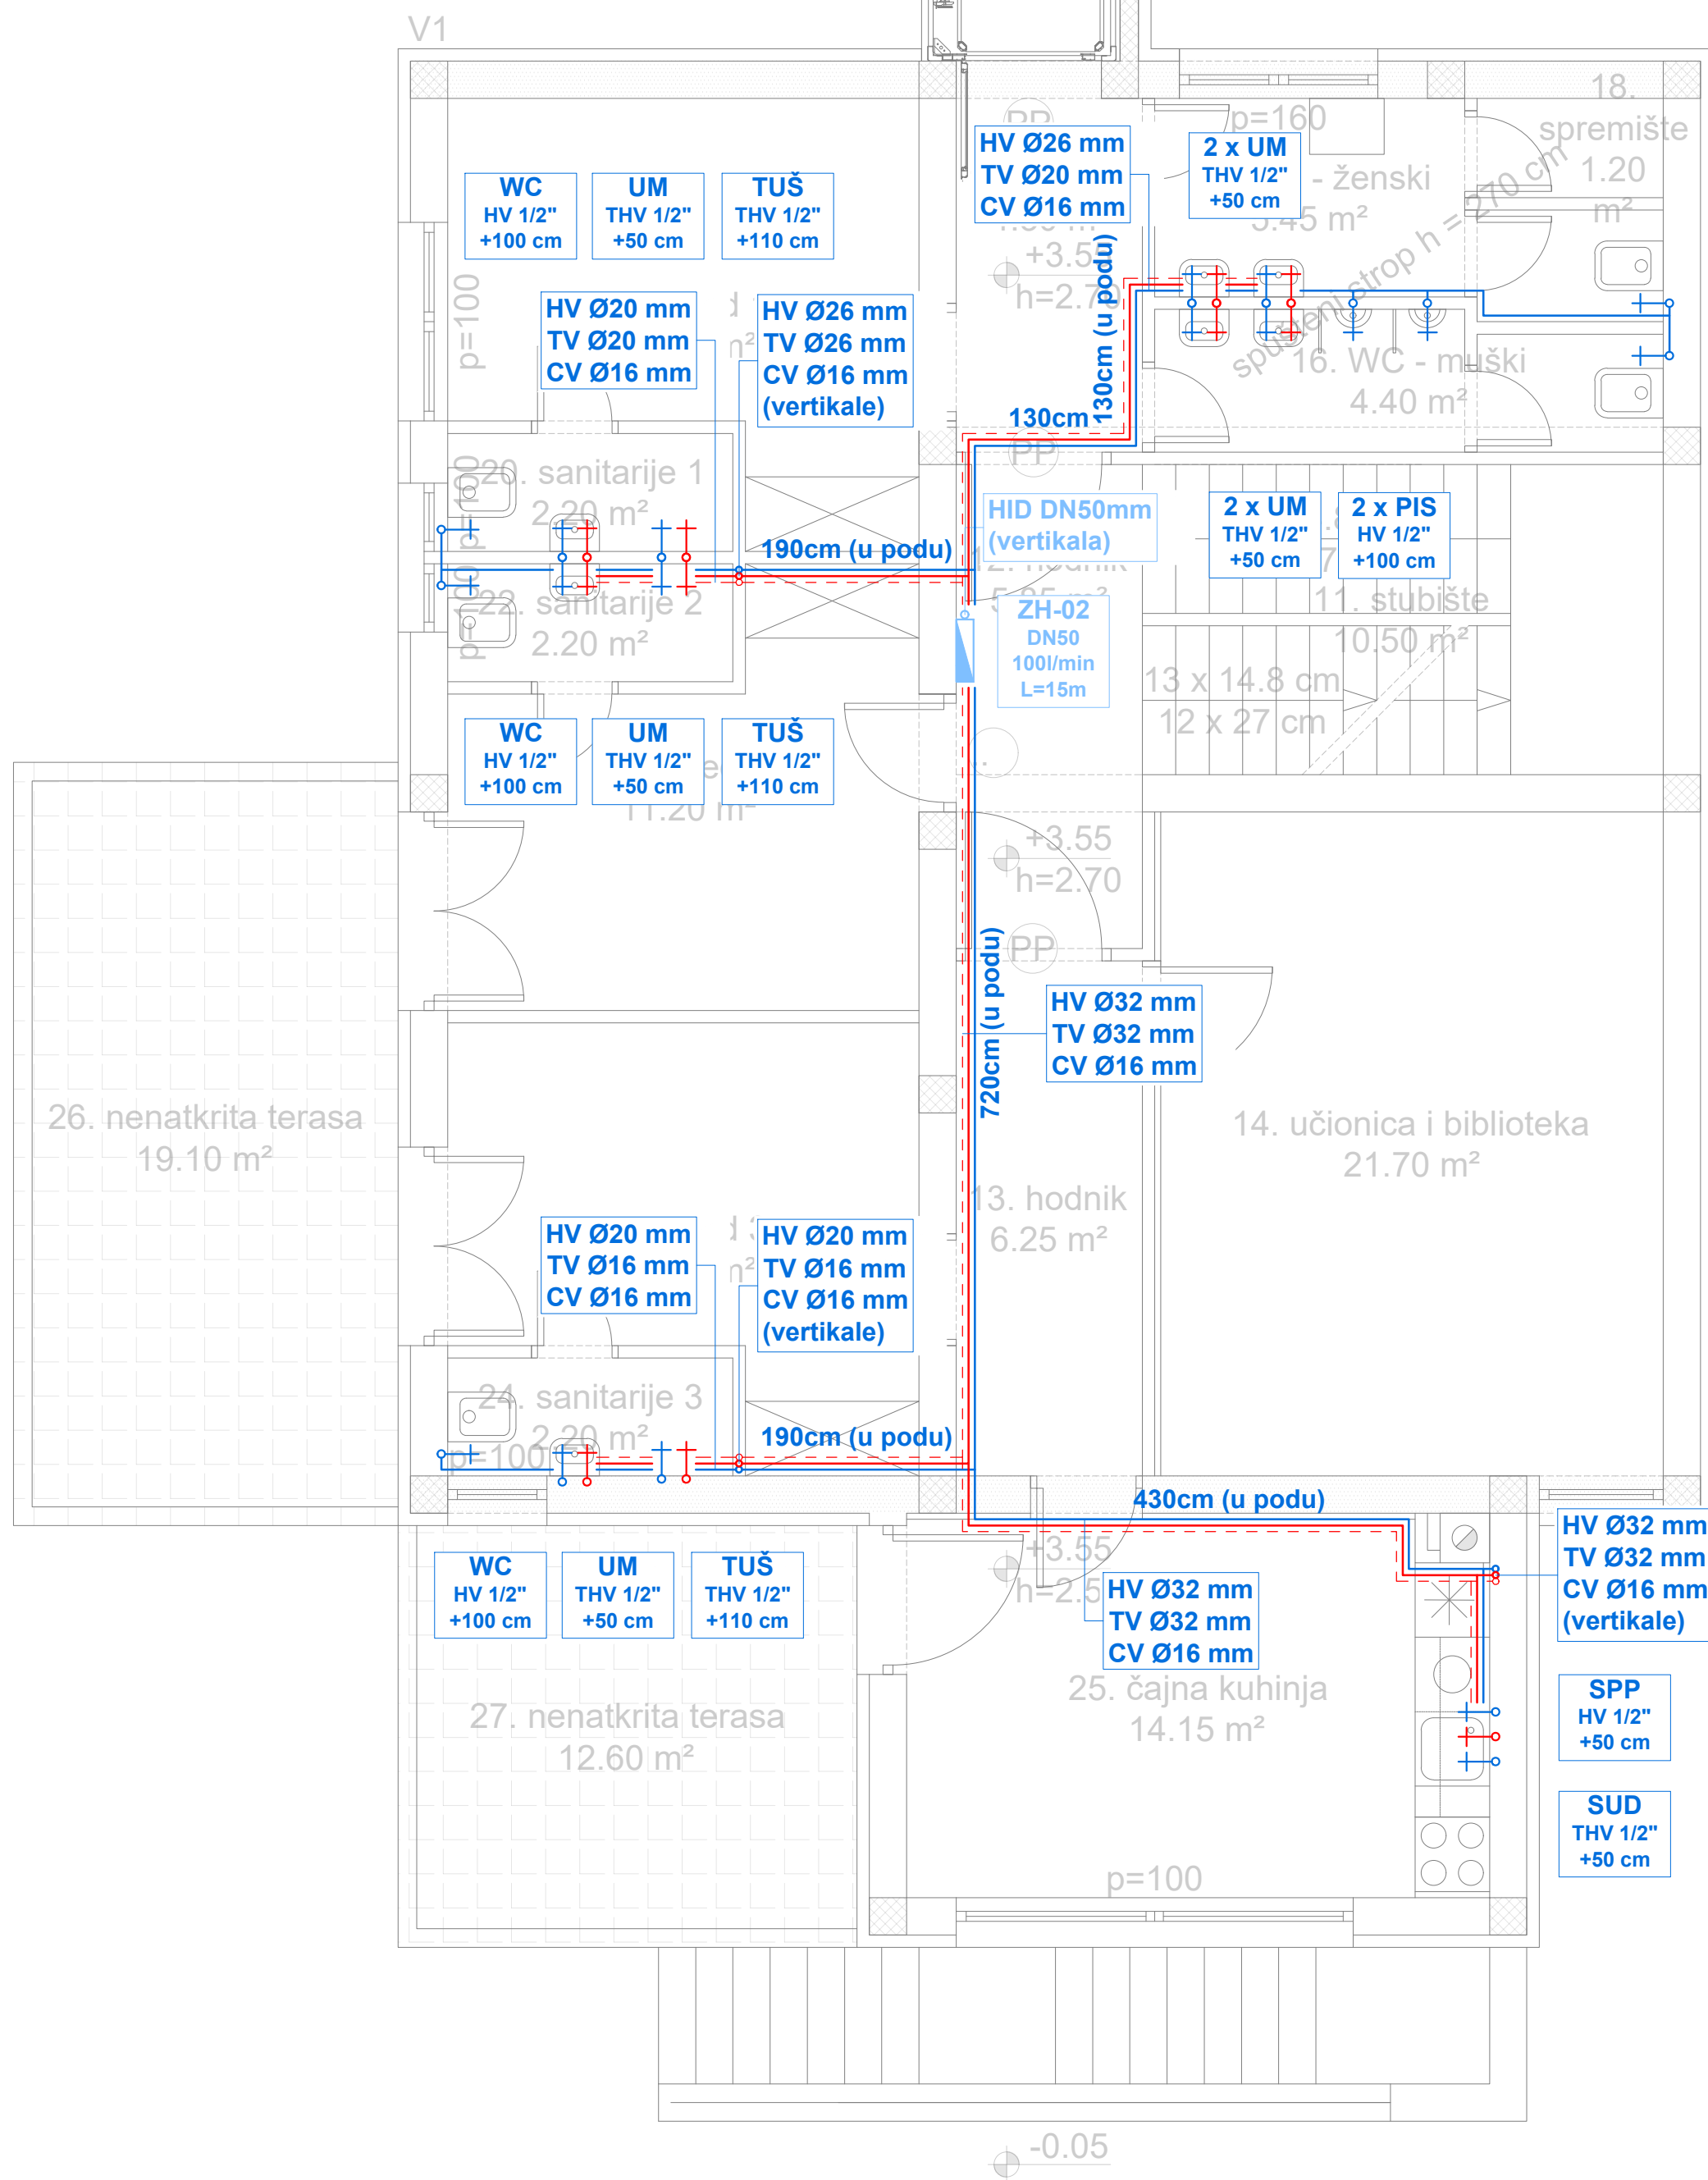

NAPOMENA:

- Glavni dovod sanitarne i požarne vode izvesti od plastičnih PE-HD SDR11 cijevi s elektrovarenim spojnica. Koristiti cijevi i spojnice sa zaštitom i toplinskom izolacijom. Instalaciju je predviđeno voditi u tlu na minimalno 100 cm dubine.
- Unutarnji razvod sanitarne vode izvesti od troslojnih aluminijsko-plastičnih cijevi sa spajanjem "press" spojnica za razvod sanitarne hladne i tople vode. Koristiti cijevi i spojnice sa zaštitom i izolacijom. Instalaciju je predviđeno voditi u podnim slojevima, kanalima u armirano-betonskim ili zidanim zidovima, unutar podkonstrukcija sistema suhe gradnje i "spuštenom stropu".
- Unutarnji razvod požarne potrošne vode (hidrantske instalacije) izvesti od čeličnih pocinčanih cijevi sa navojnim fitinzima. Koristiti cijevi i spojnice sa zaštitom i toplinskom izolacijom. Instalaciju je predviđeno voditi u podnim slojevima, kanalima u armirano-betonskim ili zidanim zidovima, unutar podkonstrukcije sistema suhe gradnje ili slobodno uz zidove.

LEGENDA


DOVOD VODE:

- Dovod sanitarne vode (HV)
- Dovod tople vode (TV)
- Cirkulacija tople vode (CV)
- Dovod požarne vode (HID)
- Vodomjerno okno
- Glavni zapor u objektu

POTROŠAČI:

- UM Umivaonik
- TUŠ Tuš-kada
- WC WC sa ispiračem
- SUD Sudoper
- IZLJ Izljev 1/2"
- HID Unutarnji hidrant

mP PODUZEĆE ZA PROJEKTIRANJE I NADZOR "MATULJI PROJEKT" d.o.o. Put M. Sušanj 5 51 211 MATULJI Tel.: +385 51 742 490		Zajednička oznaka projekta: 13/4/21	Datum: 04.2021.
Glavni projektant: MARINO ŠTEFAN ing.grad.	Hrvatska komora inženjera strojarstva Neven Milohnić ing. stroj. Ovlašteni inženjer strojarstva  5 506	Investitor: MG CENTAR Pavla Rittera Vitezovića 3 HR-51000 RIJEKA OIB: 41110324432	Broj projekta: 35/21
Projektant: NEVEN MILOHNIĆ ing.str.		Gradevina: REKONSTRUKCIJA POSTOJEĆE ZGRADE ZA POTREBE "MG CENTRA" ZGRADA JAVNE I DRUŠTVENE NAMJENE	Mjerilo: 1:50
Suradnik: LUKA SOKOL mag.ing.aedif.		Projekt: IZVEDBENI PROJEKT HIDROTEHNIČKIH INSTALACIJA DOVOD I ODVOD VODE – HIDROINSTALACIJE	Broj nacrt: 5
Suradnik:		Nacrt: TLOCRT INSTALACIJA DOVODA VODE 1. KAT	

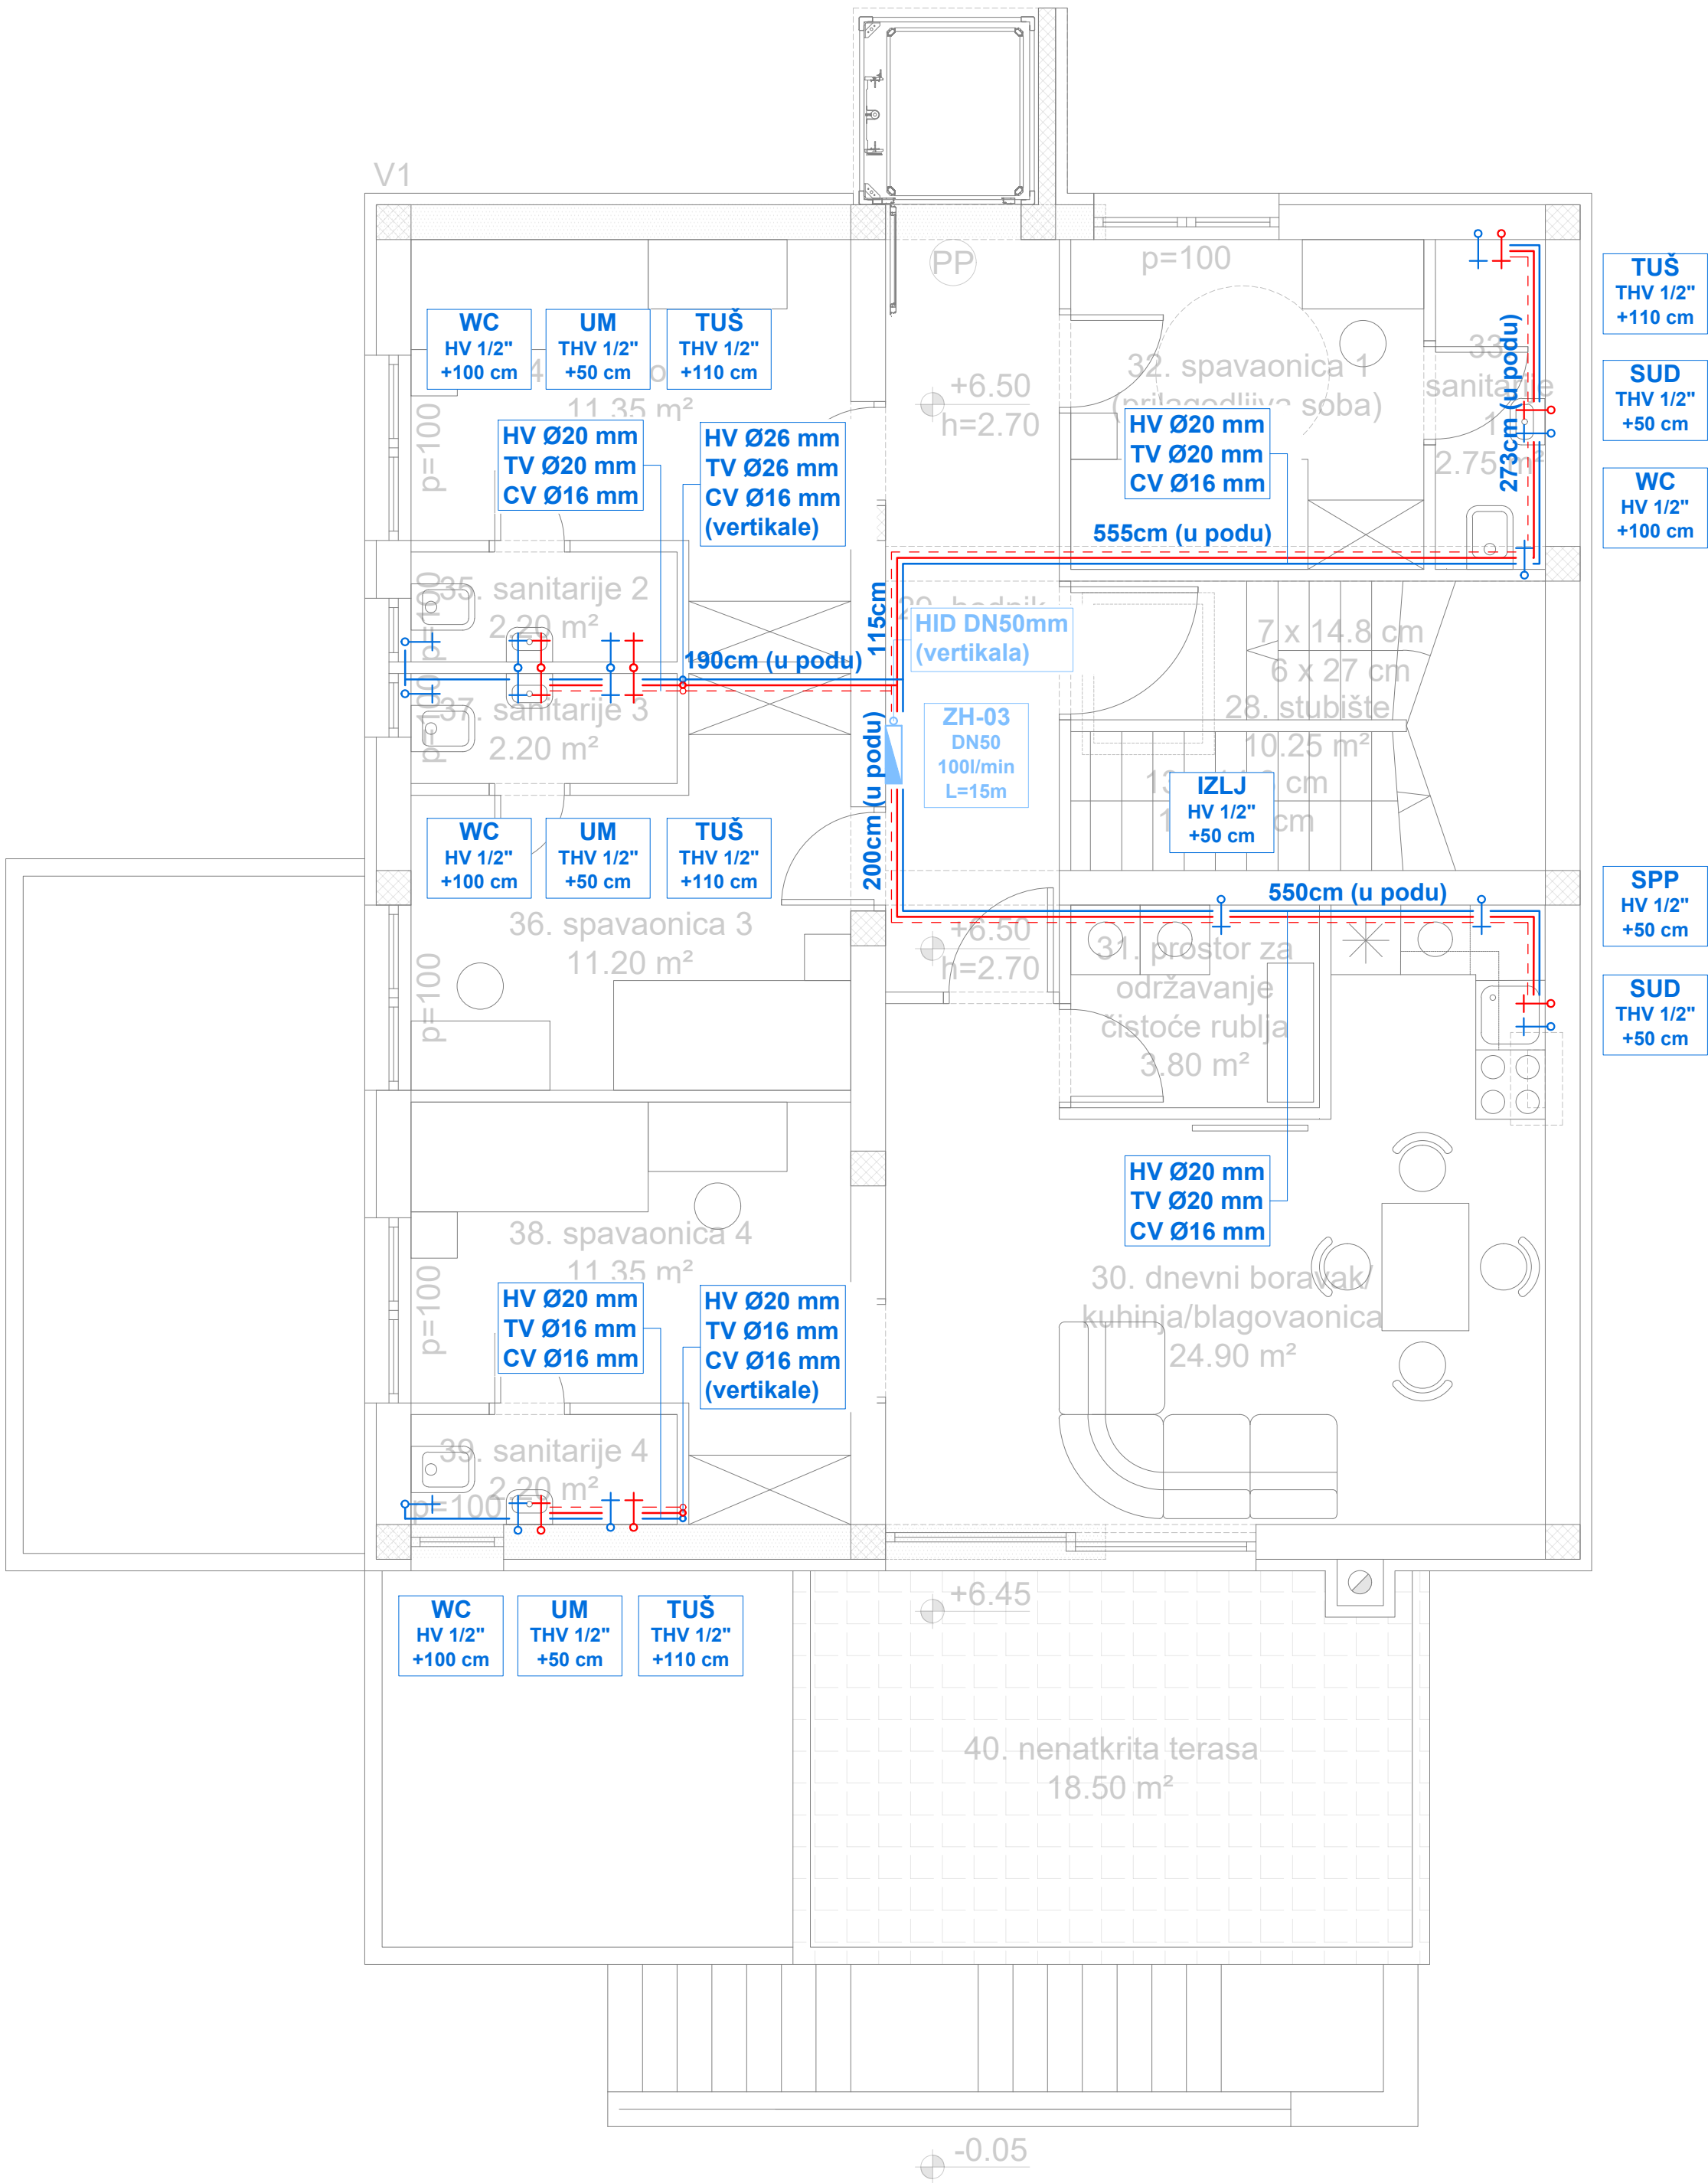

NAPOMENA:

- Glavni dovod sanitarne i požarne vode izvesti od plastičnih PE-HD SDR11 cijevi s elektrovarenim spojnica. Koristiti cijevi i spojnice sa zaštitom i toplinskom izolacijom. Instalaciju je predviđeno voditi u tlu na minimalno 100 cm dubine.
- Unutarnji razvod sanitarne vode izvesti od troslojnih aluminijsko-plastičnih cijevi sa spajanjem "press" spojnica za razvod sanitarne hladne i tople vode. Koristiti cijevi i spojnice sa zaštitom i izolacijom. Instalaciju je predviđeno voditi u podnim slojevima, kanalima u armirano-betonskim ili zidanim zidovima, unutar podkonstrukcija sistema suhe gradnje i "spuštenom stropu".
- Unutarnji razvod požarne potrošne vode (hidrantske instalacije) izvesti od čeličnih pocinčanih cijevi sa navojnim fitinzima. Koristiti cijevi i spojnice sa zaštitom i toplinskom izolacijom. Instalaciju je predviđeno voditi u podnim slojevima, kanalima u armirano-betonskim ili zidanim zidovima, unutar podkonstrukcija sistema suhe gradnje ili slobodno uz zidove.

LEGENDA


DOVOD VODE:

- Dovod sanitarne vode (HV)
- Dovod tople vode (TV)
- Cirkulacija tople vode (CV)
- Dovod požarne vode (HID)
- Vodomjerno okno
- Glavni zapor u objektu

POTROŠAČI:

- UM Umivaonik
- TUŠ Tuš-kada
- WC WC sa isprućem
- SUD Sudoper
- IZLJ Izljev 1/2"
- HID Unutarnji hidrant

mP		PODUZEĆE ZA PROJEKTIRANJE I NADZOR "MATULJI PROJEKT" d.o.o. Put M. Sušanj 5 51 211 MATULJI Tel.: +385 51 742 490		Zajednička oznaka projekta: 13/4/21	Datum: 04.2021.
Glavni projektant: MARINO ŠTEFAN ing.grad.		Investitor: MG CENTAR Pavla Rittera Vitezovića 3 HR-51000 RIJEKA OIB: 41110324432		Broj projekta: 35/21	
Projektant: NEVEN MILOHNIĆ ing.str.		Gradevina: REKONSTRUKCIJA POSTOJEĆE ZGRADE ZA POTREBE "MG CENTRA" ZGRADA JAVNE I DRUŠTVENE NAMJENE		Mjerilo: 1:50	
Suradnik: LUKA SOKOL mag.ing.aedif.		Projekt: IZVEDBENI PROJEKT HIDROTEHNIČKIH INSTALACIJA DOVOD I ODVOD VODE - HIDROINSTALACIJE		Broj nacrt: 6	
Suradnik:		Nacrt: TLOCRT INSTALACIJA DOVODA VODE 2. KAT			

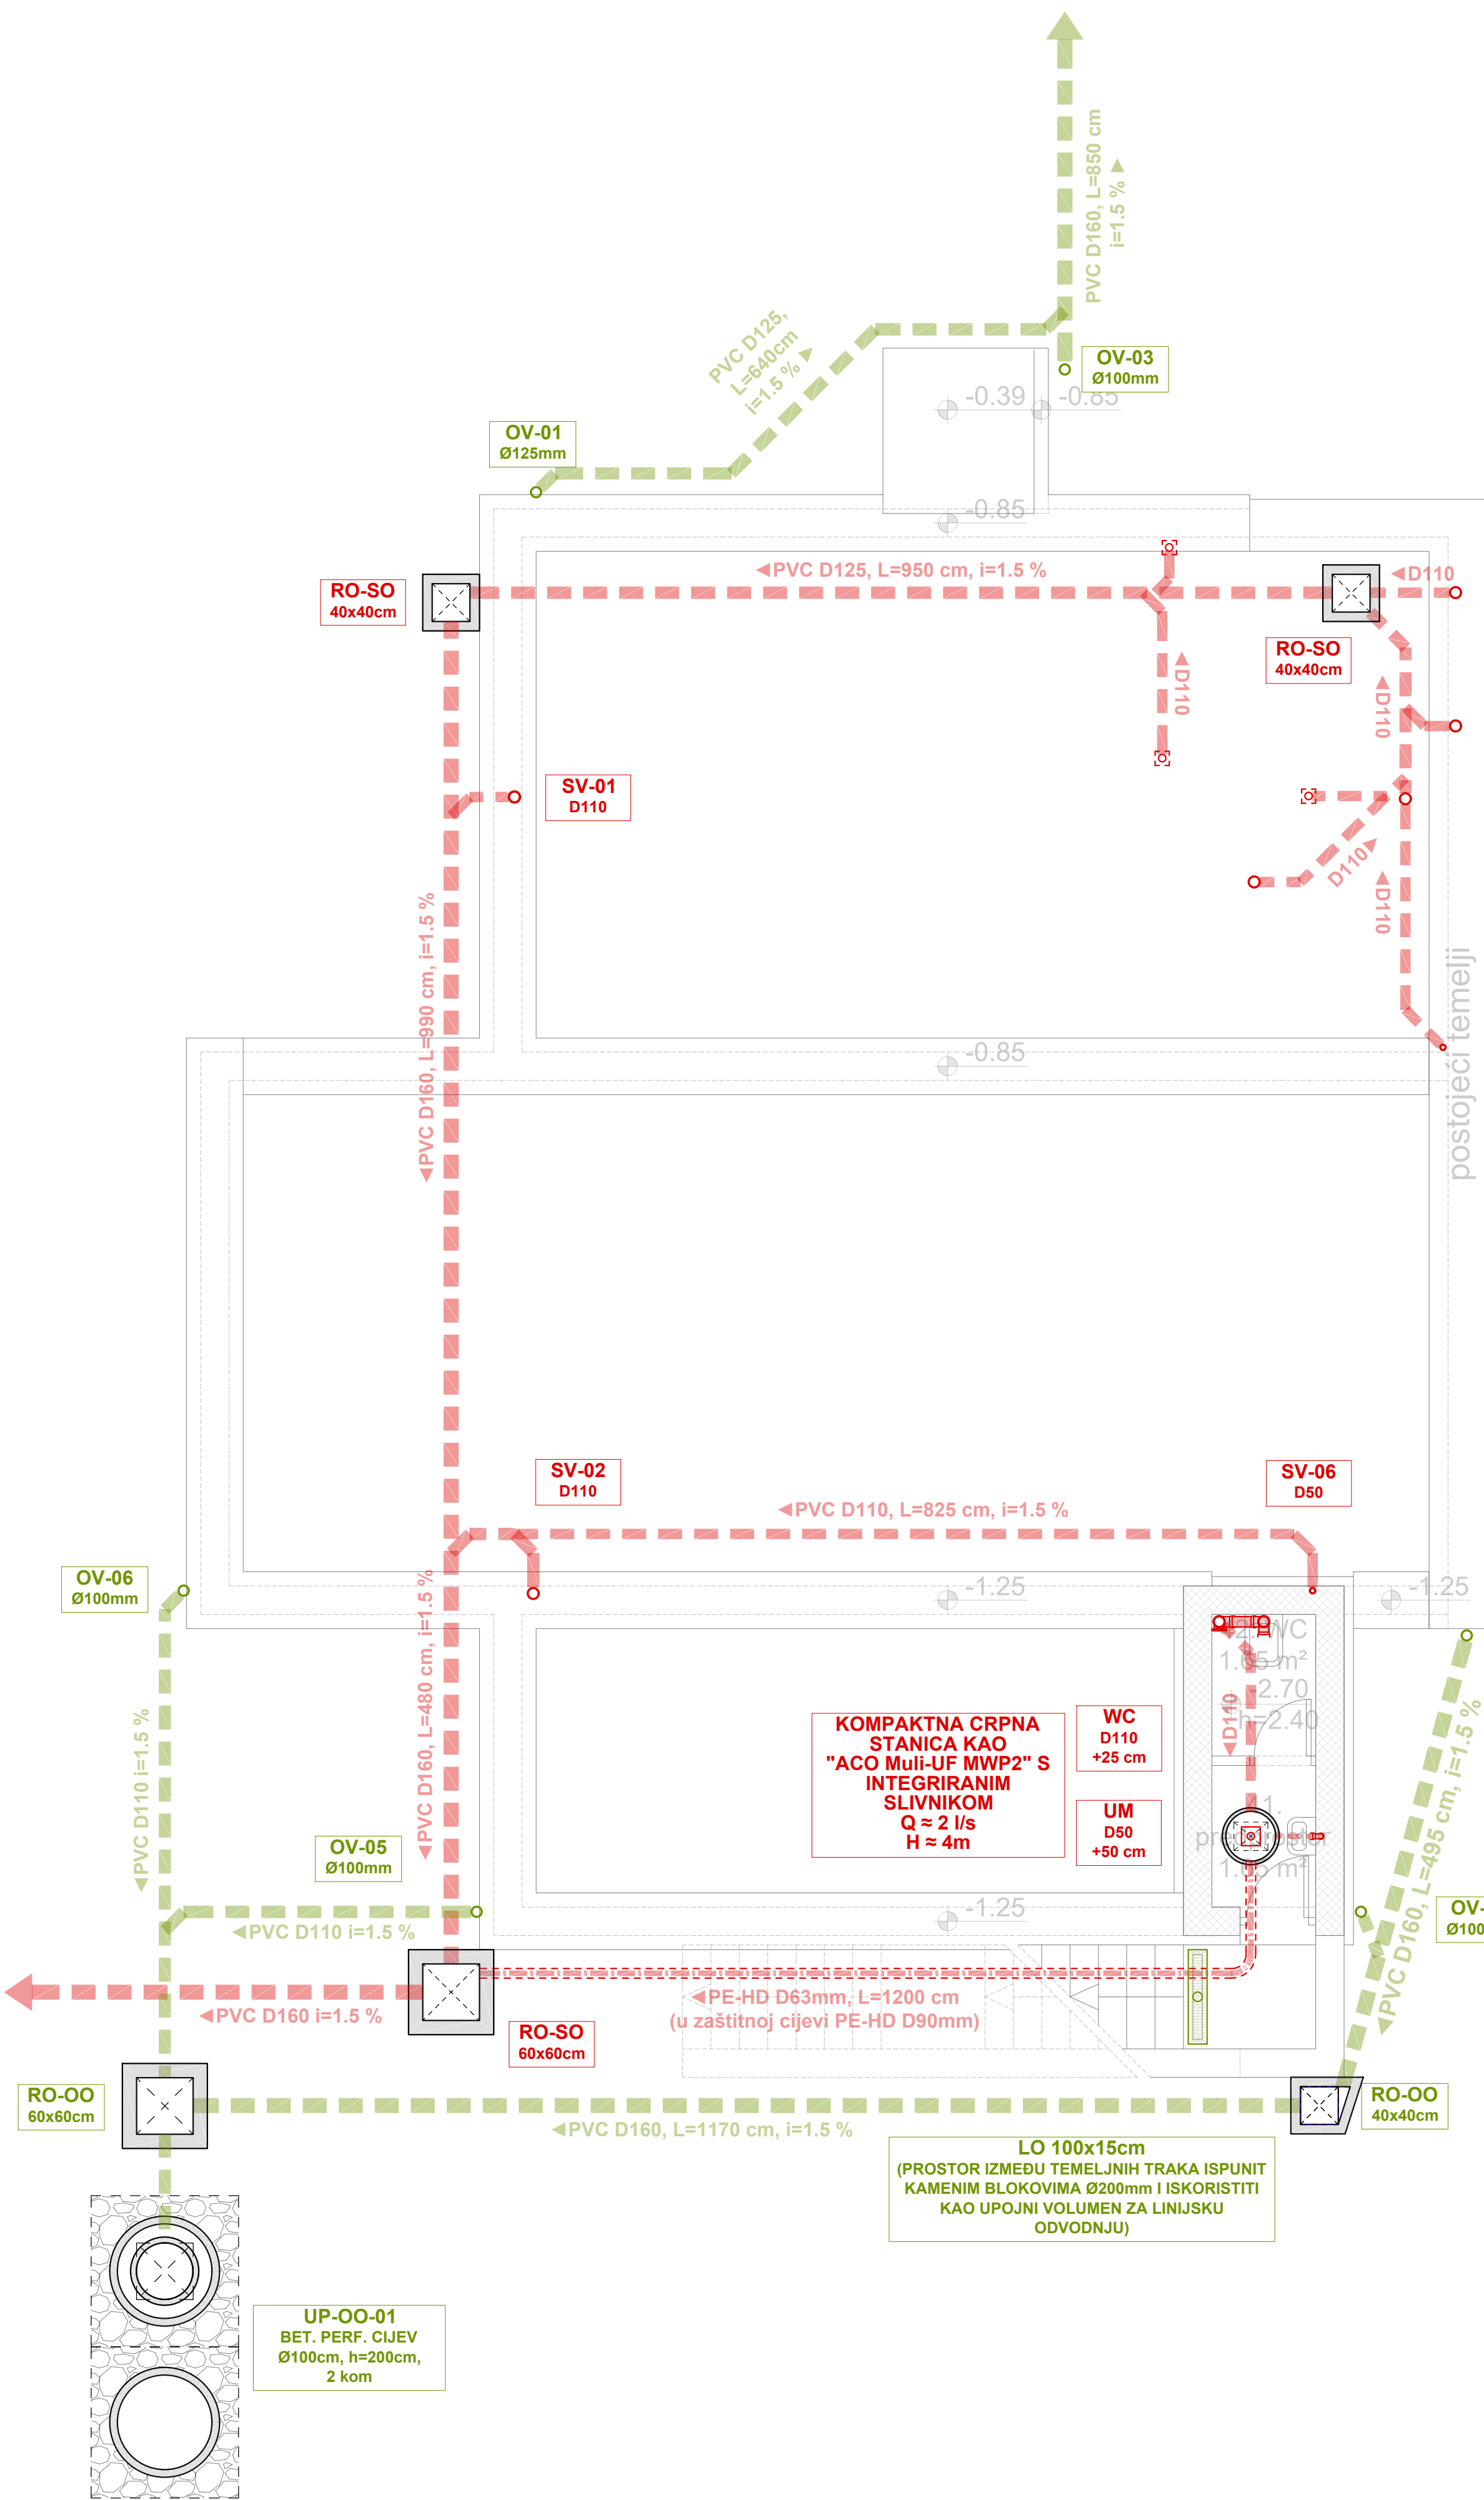

NAPOMENA:

- Temeljnu instalaciju sanitarnu i oborinsku odvodnje u tlu izvesti od tvrdih PVC kanalizacijskih cijevi (SN8) i pripadajućih fazonskih komada, spajanjem natičnim spojnica.
- Unutarnju instalaciju sanitarnu odvodnje izvesti od zvučno optimiranih troslojnih odvodnih cijevi i fazonskih komada od polipropilena s mineralnom ispunom PP-MD, oznake postojanosti oblika SN4. Spajanje cijevi natičnom spojnicom. Instalaciju je predviđeno voditi u podnim slojevima, kanalima u armirano-betonskim ili zidanim zidovima te unutar podkonstrukcije sistema suhe gradnje.
- Instalaciju oborinske odvodnje krova voditi nadžbukno ili u skriveno slojevima fasade. Na oborinskim vertikalama ugraditi kišni kolektor (reviziju) u razini gotovog poda.
- Pri postavljanju horizontalne odvodnje poštivati padove iz tablice ako u nacrtu nije drugačije definirano:

PROFIL CIJEVI	NORMALN I PAD	MINIMALNI PAD
D50	3.50%	2.50%
D75	2.50%	1.50%
D110	2.00%	1.20%
D160	1.00%	0.80%

LEGENDA


ODOVOD VODE:

- Sanitarna kanalizacija (u objektu)
- Sanitarna kanalizacija (u tlu)
- Oborinska kanalizacija (u / izvan objekta)
- Oborinska kanalizacija (u tlu)
- SV-01 Sanitarna vertikal
- OV-01 Oborinska vertikal
- RO-01 Revizijsko okno

POTROŠAČI:

- UM Umivaonik
- TUŠ Tuš-kada
- WC WC sa isprućem
- SUD Sudoper
- IZLJ Izljev 1/2"

mP		PODUZEĆE ZA PROJEKTIRANJE I NADZOR "MATULJI PROJEKT" d.o.o. Put M. Sušanj 5 51 211 MATULJI Tel.: +385 51 742 490		Zajednička oznaka projekta: 13/4/21	Datum: 04.2021.
Glavni projektant: MARINO ŠTEFAN ing.grad.		Investitor: MG CENTAR Pavla Rittera Vitezovića 3 HR-51000 RIJEKA OIB: 41110324432		Broj projekta: 35/21	
Projektant: NEVEN MILOHNIĆ ing.str.		Gradevina: REKONSTRUKCIJA POSTOJEĆE ZGRADE ZA POTREBE "MG CENTRA" ZGRADA JAVNE I DRUŠTVENE NAMJENE		Mjerilo: 1:50	
Suradnik: LUKA SOKOL mag.ing.aedif.		Projekt: IZVEDBENI PROJEKT HIDROTEHNIČKIH INSTALACIJA DOVOD I ODVOD VODE – HIDROINSTALACIJE		Broj nacrt: 7	
Suradnik:		Nacrt: TLOCRT INSTALACIJA ODVODA VODE SUTEREN			

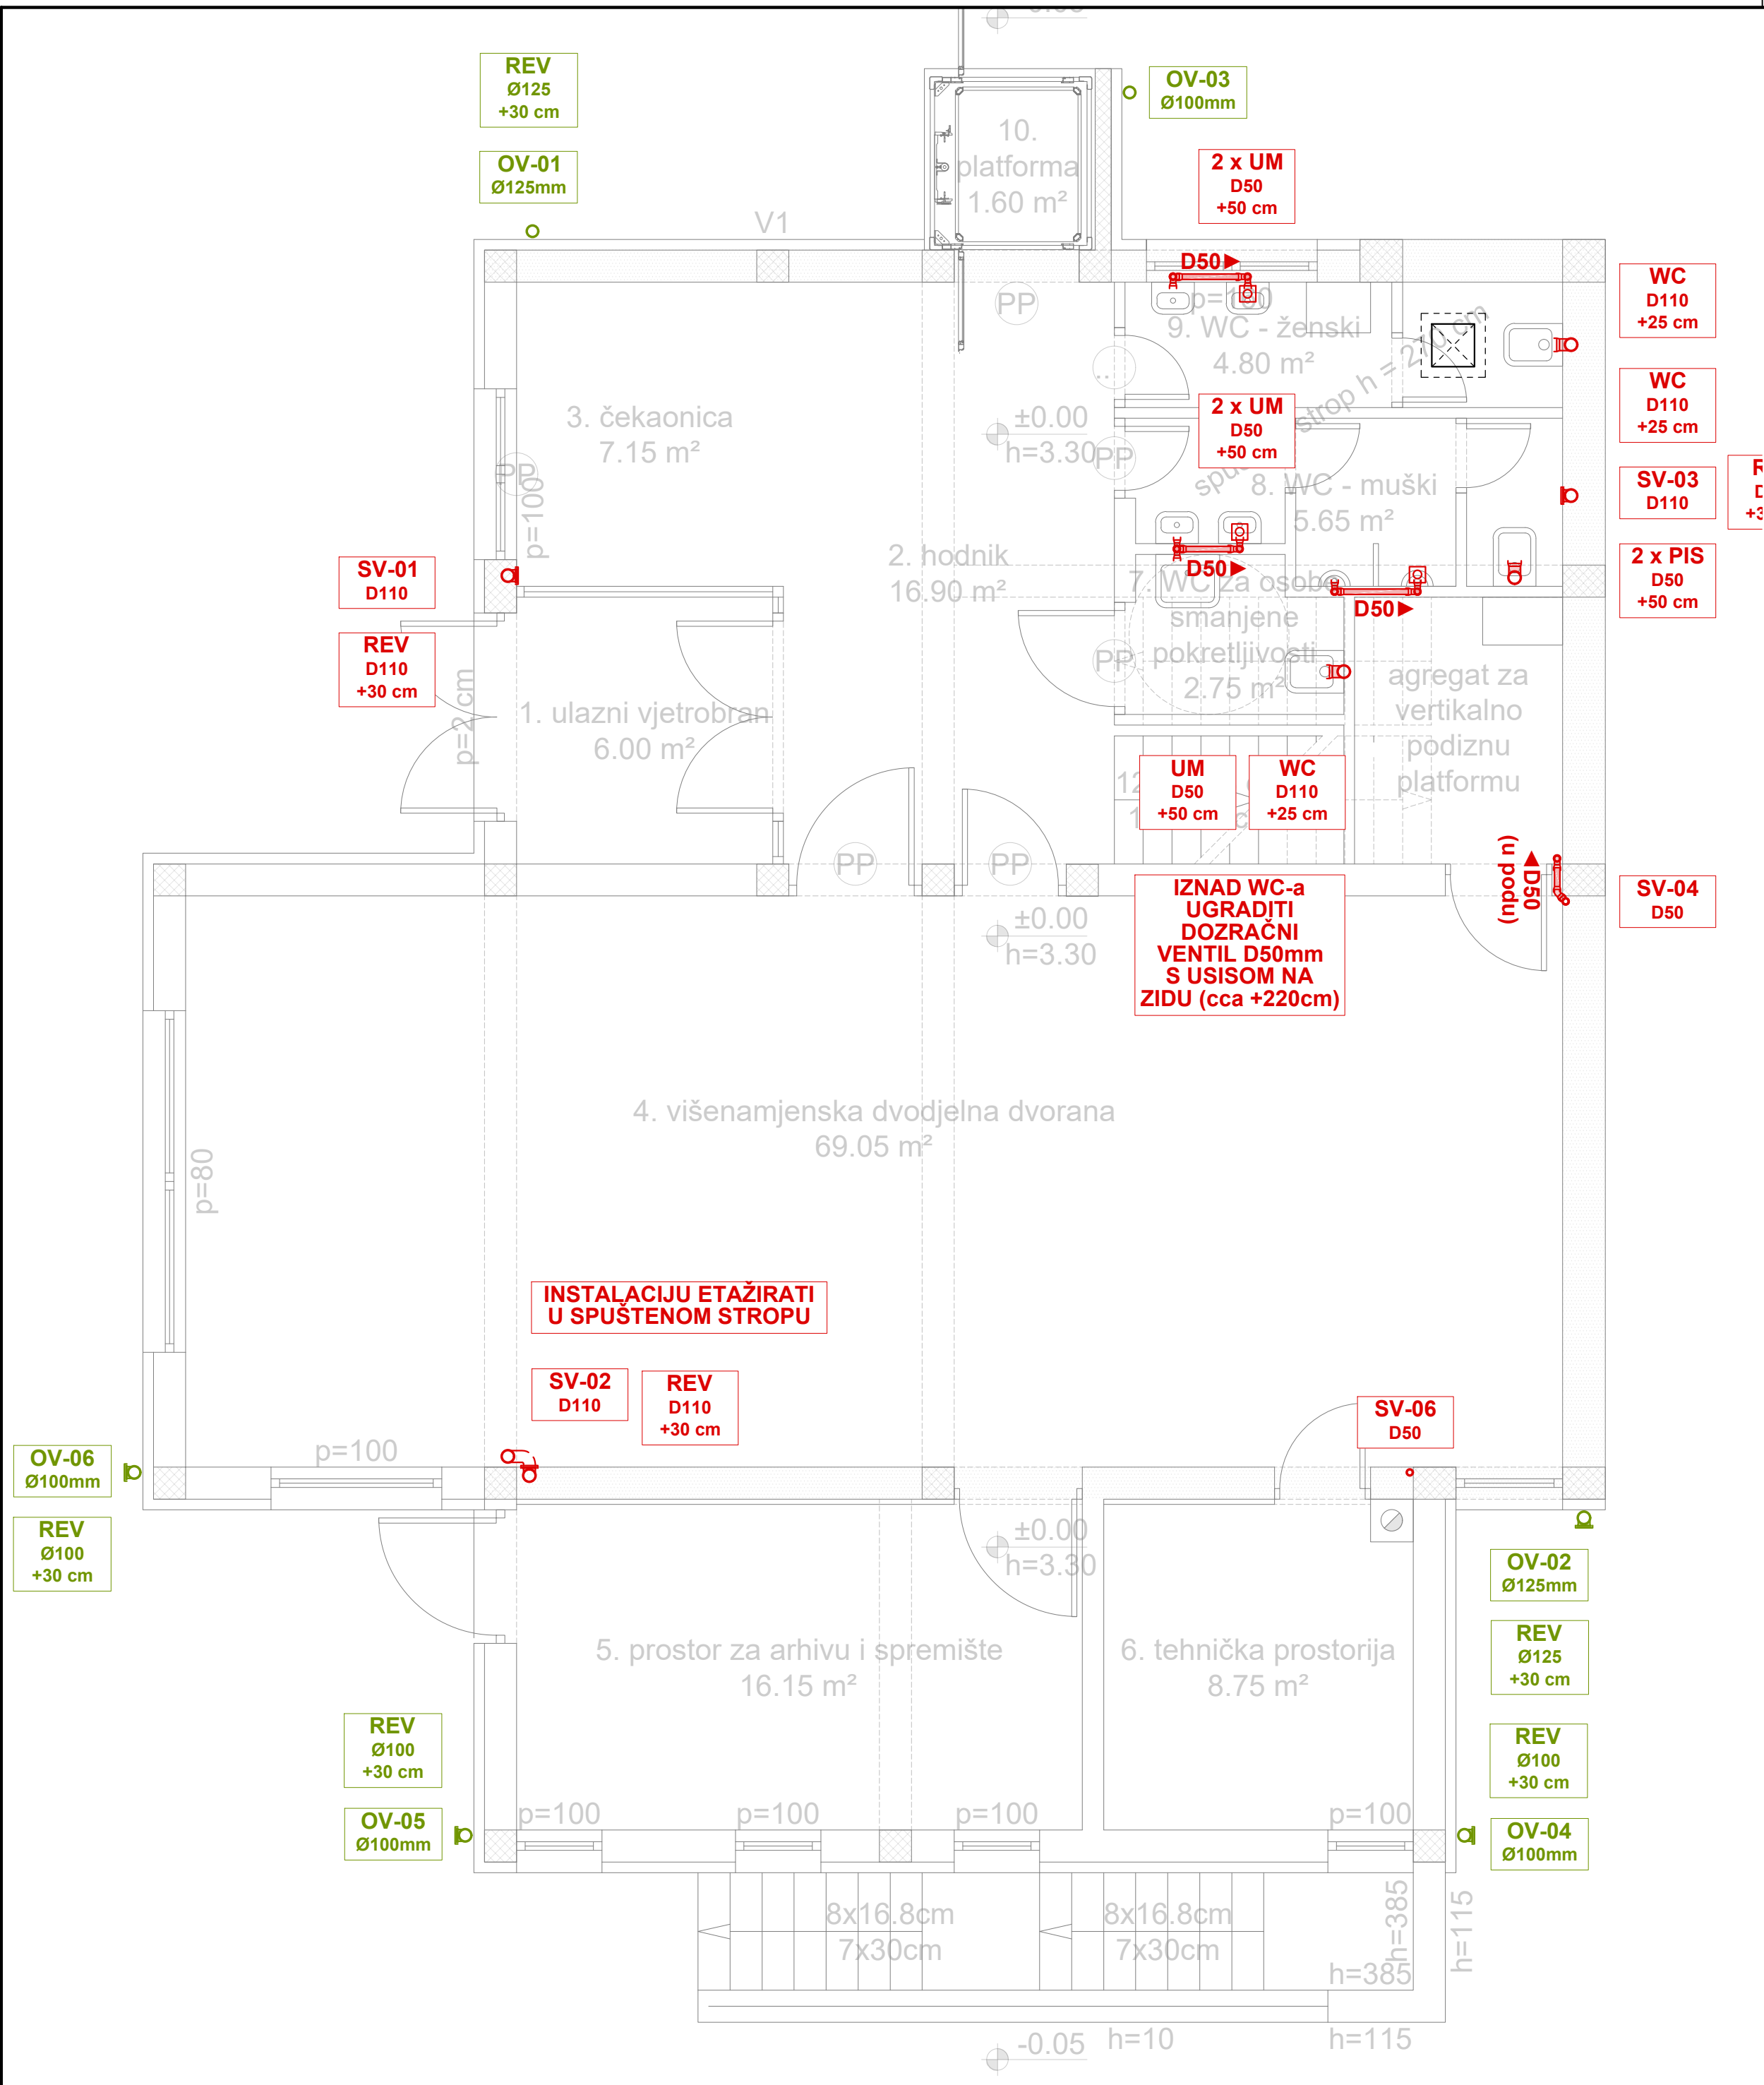

NAPOMENA:

- Temeljnu instalaciju sanitarne i oborinske odvodnje u tlu izvesti od tvrdih PVC kanalizacijskih cijevi (SN8) i pripadajućih fazonskih komada, spajanjem natičnim spojnicama.
- Unutarnju instalaciju sanitarne odvodnje izvesti od zvučno optimiranih troslojnih odvodnih cijevi i fazonskih komada od polipropilena s mineralnom ispunom PP-MD, oznake postojanosti oblika SN4. Spajanje cijevi natičnom spojnicom. Instalaciju je predviđeno voditi u podnim slojevima, kanalima u armirano-betonskim ili zidanim zidovima te unutar podkonstrukcije sistema suhe gradnje.
- Instalaciju oborinske odvodnje krova voditi nadžbukno ili u skriveno slojevima fasade. Na oborinskim vertikalama ugraditi kišni kolektor (reviziju) u razini gotovog poda.
- Pri postavljanju horizontalne odvodnje poštivati padove iz tablice ako u nacrtu nije drugačije definirano:

PROFIL CIJEVI	NORMALN I PAD	MINIMALNI PAD
D50	3.50%	2.50%
D75	2.50%	1.50%
D110	2.00%	1.20%
D160	1.00%	0.80%

LEGENDA

ODOVOD VODE:


- Sanitarna kanalizacija (u objektu)
- Sanitarna kanalizacija (u tlu)
- Oborinska kanalizacija (u / izvan objekta)
- Oborinska kanalizacija (u tlu)

- SV-01 Sanitarna vertikala
- OV-01 Oborinska vertikala
- RO-01 Revizijsko okno

POTROŠAČI:

- UM Umivaonik
- TUŠ Tuš-kada
- WC WC sa ispiračem
- SUD Sudoper
- IZLJ Izljev 1/2"

mP		PODUZEĆE ZA PROJEKTIRANJE I NADZOR "MATULJI PROJEKT" d.o.o. Put M. Sušanj 5 51 211 MATULJI Tel.: +385 51 742 490		Zajednička oznaka projekta: 13/4/21	Datum: 04.2021.
Glavni projektant: MARINO ŠTEFAN ing.grad.		Investitor: MG CENTAR Pavla Rittera Vitezovića 3 HR-51000 RJEKA OIB: 41110324432	Broj projekta: 35/21		
Projektant: NEVEN MILOHNIĆ ing.str.		Gradevina: REKONSTRUKCIJA POSTOJEĆE ZGRADE ZA POTREBE "MG CENTRA" ZGRADA JAVNE I DRUŠTVENE NAMJENE	Mjerilo: 1:50		
Suradnik: LUKA SOKOL mag.ing.aedif.		Projekt: IZVEDBENI PROJEKT HIDROTEHNIČKIH INSTALACIJA DOVOD I ODVOD VODE – HIDROINSTALACIJE	Broj nacrt: 8		
Suradnik:		Nacrt: TLOCRT INSTALACIJA ODVODA VODE PRIZEMLJE			

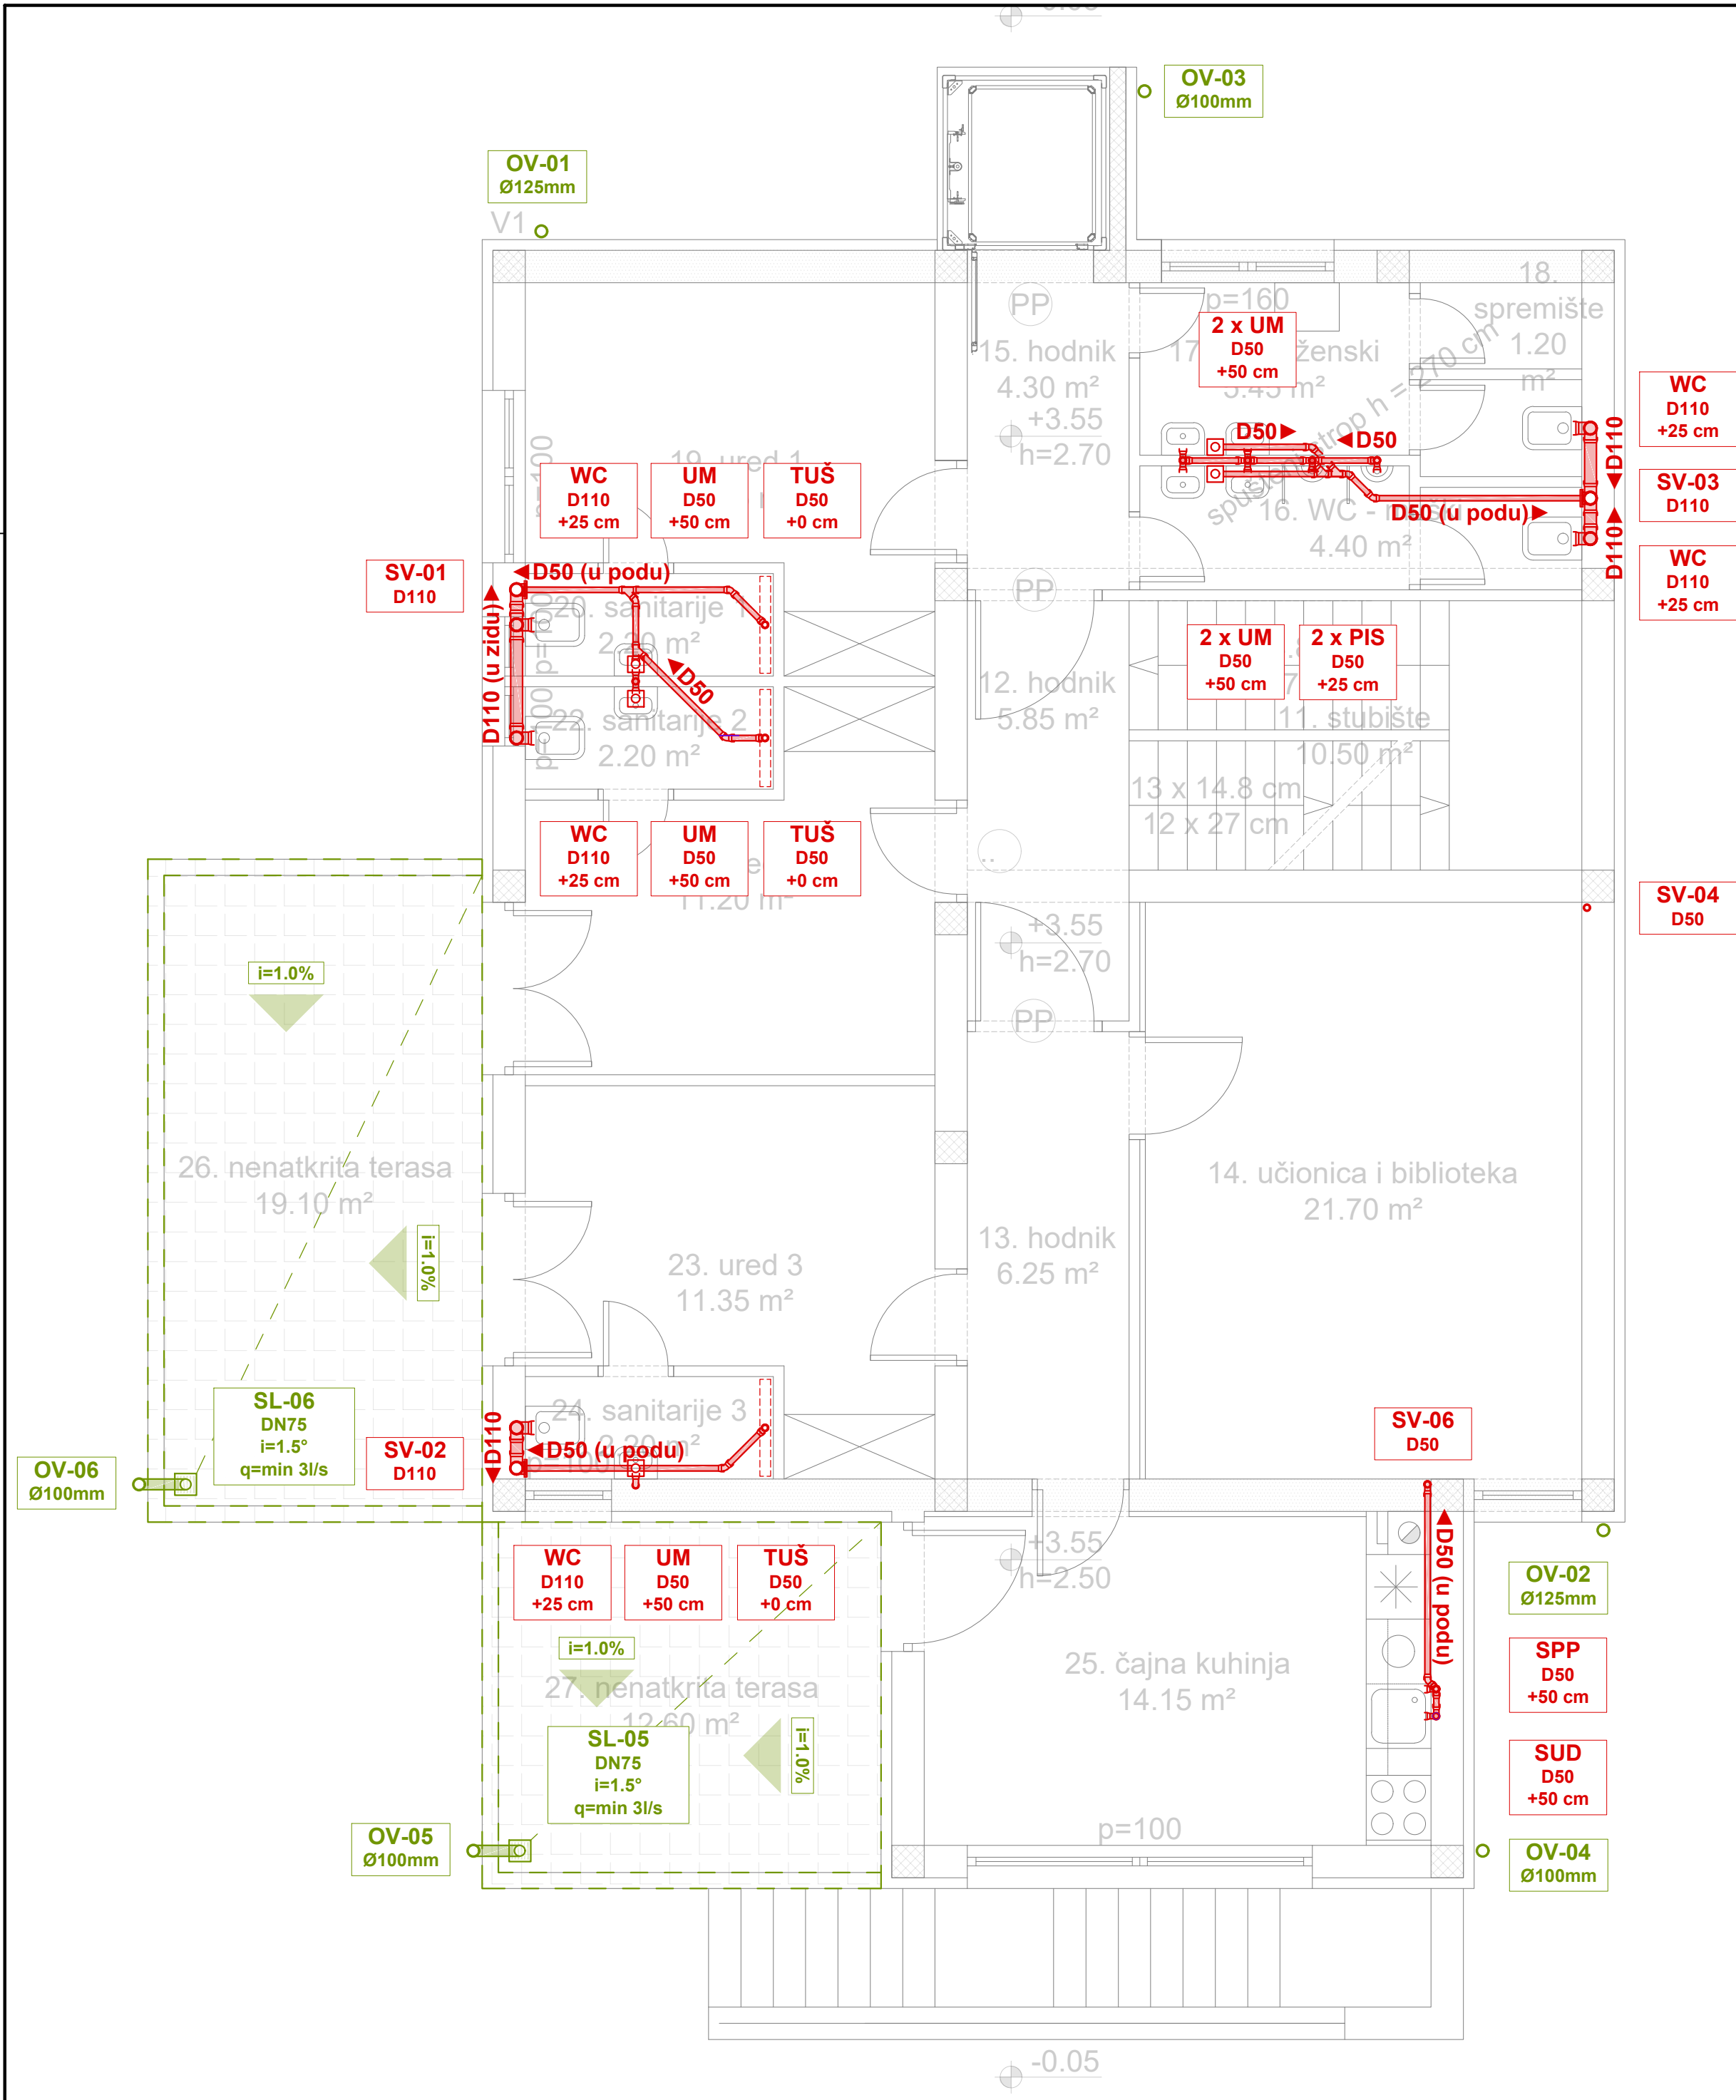

NAPOMENA:

- Temeljnu instalaciju sanitarne i oborinske odvodnje u tlu izvesti od tvrdih PVC kanalizacijskih cijevi (SN8) i pripadajućih fazonskih komada, spajanjem natičnim spojnica.
- Unutarnju instalaciju sanitarne odvodnje izvesti od zvučno optimiranih troslojnih odvodnih cijevi i fazonskih komada od polipropilena s mineralnom ispunom PP-MD, oznake postojanosti oblika SN4. Spajanje cijevi natičnom spojnicom. Instalaciju je predviđeno voditi u podnim slojevima, kanalima u armirano-betonskim ili zidanim zidovima te unutar podkonstrukcije sistema suhe gradnje.
- Instalaciju oborinske odvodnje krova voditi nadžbukno ili u skriveno slojevima fasade. Na oborinskim vertikalama ugraditi kišni kolektor (reviziju) u razini gotovog poda.
- Pri postavljanju horizontalne odvodnje poštivati padove iz tablice ako u nacrtu nije drugačije definirano:

PROFIL CIJEVI	NORMALN I PAD	MINIMALNI PAD
D50	3.50%	2.50%
D75	2.50%	1.50%
D110	2.00%	1.20%
D160	1.00%	0.80%

LEGENDA

ODOVOD VODE:


- Sanitarna kanalizacija (u objektu)
- Sanitarna kanalizacija (u tlu)
- Oborinska kanalizacija (u / izvan objekta)
- Oborinska kanalizacija (u tlu)

- SV-01 Sanitarna vertikal
- OV-01 Oborinska vertikal
- RO-01 Revizijsko okno

POTROŠAČI:

- UM Umivaonik
- TUŠ Tuš-kada
- WC WC sa ispiračem
- SUD Sudoper
- IZLJ Izljev 1/2"

mP		PODUZEĆE ZA PROJEKTIRANJE I NADZOR "MATULJI PROJEKT" d.o.o. Put M. Sušanj 5 51 211 MATULJI Tel.: +385 51 742 490		Zajednička oznaka projekta: 13/4/21	Datum: 04.2021.
Glavni projektant: MARINO ŠTEFAN ing.grad.		Investitor: MG CENTAR Pavla Rittera Vitezovića 3 HR-51000 RIJEKA OIB: 41110324432	Broj projekta: 35/21		
Projektant: NEVEN MILOHNIĆ ing.str.		Gradevina: REKONSTRUKCIJA POSTOJEĆE ZGRADE ZA POTREBE "MG CENTRA" ZGRADA JAVNE I DRUŠTVENE NAMJENE	Mjerilo: 1:50		
Suradnik: LUKA SOKOL mag.ing.aedif.		Projekt: IZVEDBENI PROJEKT HIDROTEHNIČKIH INSTALACIJA DOVOD I ODVOD VODE – HIDROINSTALACIJE	Broj nacrt: 9		
Suradnik:		Nacrt: TLOCRT INSTALACIJA ODVODA VODE 1. KAT			

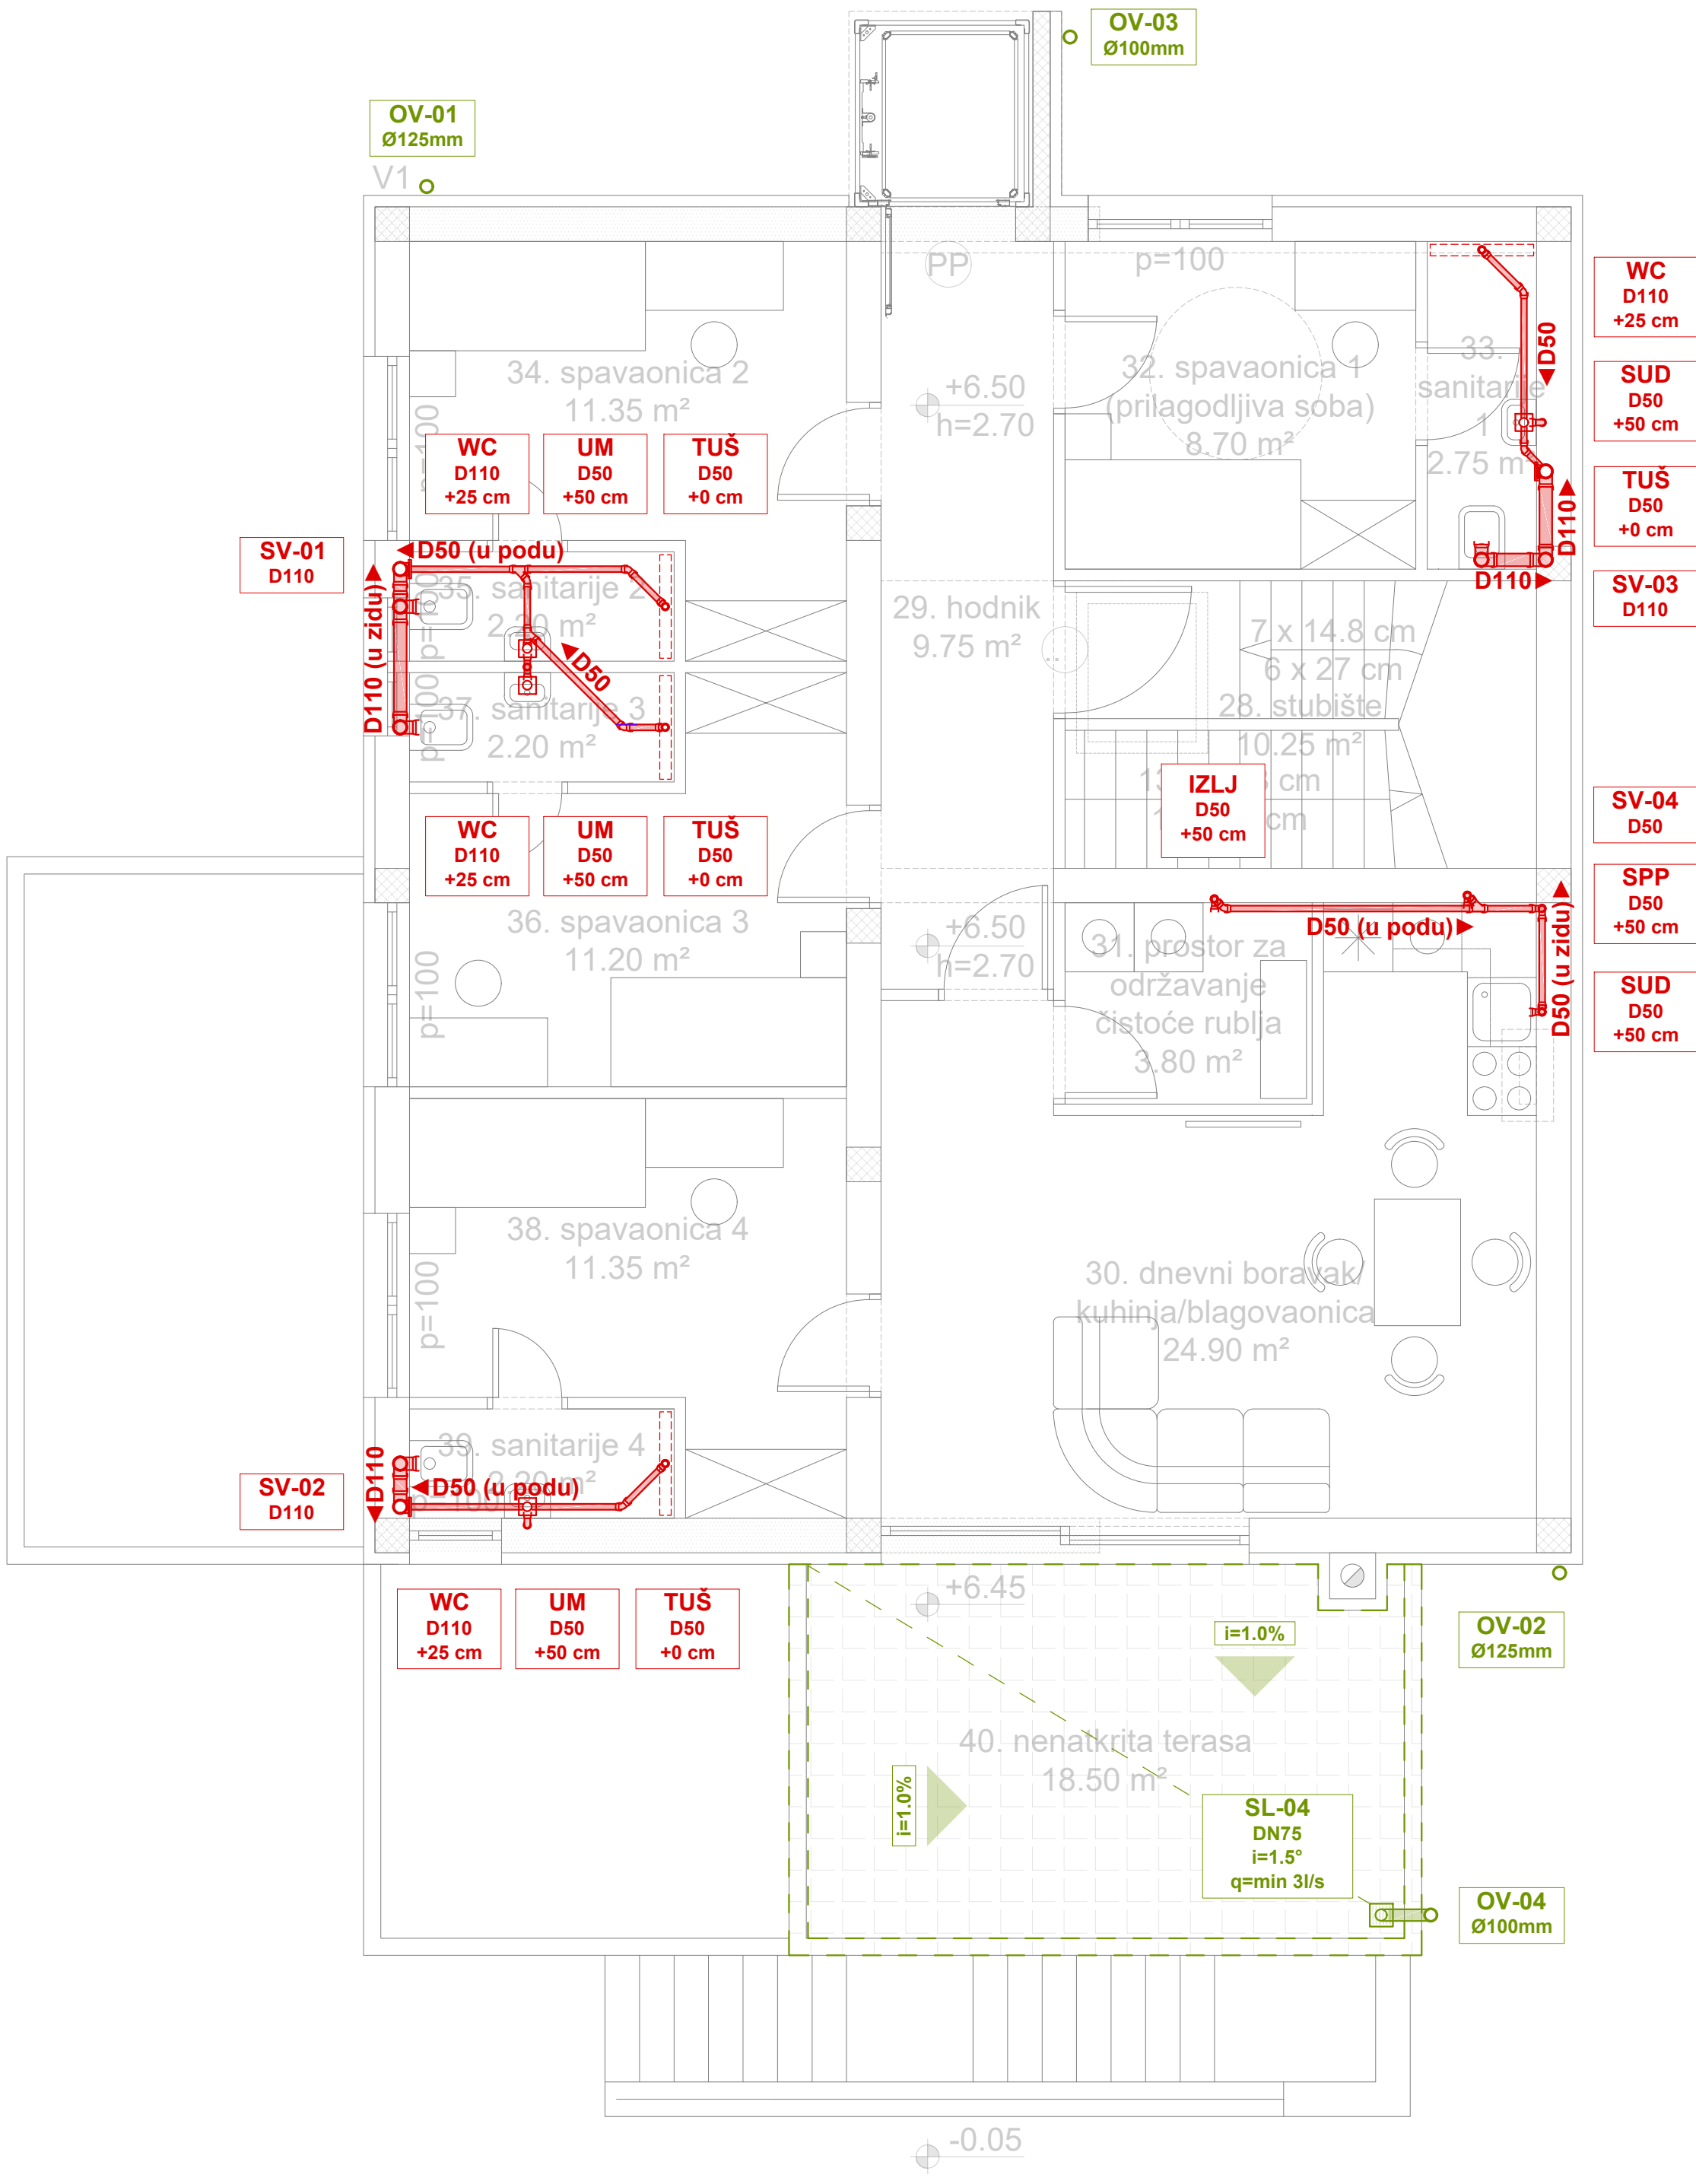

NAPOMENA:

- Temeljnu instalaciju sanitarne i oborinske odvodnje u tlu izvesti od tvrdih PVC kanalizacijskih cijevi (SN8) i pripadajućih fazonskih komada, spajanjem natičnim spojnica.
- Unutarnju instalaciju sanitarne odvodnje izvesti od zvučno optimiranih troslojnih odvodnih cijevi i fazonskih komada od polipropilena s mineralnom ispunom PP-MD, oznake postojanosti oblika SN4. Spajanje cijevi natičnom spojnicom. Instalaciju je predviđeno voditi u podnim slojevima, kanalima u armirano-betonskim ili zidanim zidovima te unutar podkonstrukcije sistema suhe gradnje.
- Instalaciju oborinske odvodnje krova voditi nadžbukno ili u skriveno slojevima fasade. Na oborinskim vertikalama ugraditi kišni kolektor (reviziju) u razini gotovog poda.
- Pri postavljanju horizontalne odvodnje poštivati padove iz tablice ako u nacrtu nije drugačije definirano:

PROFIL CIJEVI	NORMALN I PAD	MINIMALNI PAD
D50	3.50%	2.50%
D75	2.50%	1.50%
D110	2.00%	1.20%
D160	1.00%	0.80%

LEGENDA

ODOVOD VODE:

- Sanitarna kanalizacija (u objektu)
- Sanitarna kanalizacija (u tlu)
- Oborinska kanalizacija (u / izvan objekta)
- Oborinska kanalizacija (u tlu)

- SV-01 Sanitarna vertikala
- OV-01 Oborinska vertikala
- RO-01 Revizijsko okno


POTROŠAČI:

- UM Umivaonik
- TUŠ Tuš-kada
- WC WC sa isprućem
- SUD Sudoper
- IZLJ Izljev 1/2"


mP	PODUZEĆE ZA PROJEKTIRANJE I NADZOR "MATULJI PROJEKT" d.o.o. Put M. Sušanjski 5 51 211 MATULJI Tel.: +385 51 742 490		Zajednička oznaka projekta:	Datum:
			13/4/21	04.2021.
Glavni projektant: MARINO ŠTEFAN ing.grad.	Investitor: MG CENTAR Pavla Rittera Vitežovića 3 HR-51000 RIJEKA OIB: 41110324432	Gradjevina: REKONSTRUKCIJA POSTOJEĆE ZGRADE ZA POTREBE "MG CENTRA" ZGRADA JAVNE I DRUŠTVENE NAMJENE	Broj projekta: 35/21	
Projektant: NEVEN MILOHNIĆ ing.str.			Mjerilo: 1:50	
Suradnik: LUKA SOKOL mag.ing.aedif.	Projekt: IZVEDBENI PROJEKT HIDROTEHNIČKIH INSTALACIJA DOVOD I ODVOD VODE – HIDROINSTALACIJE	Nacrt: TLOCRT INSTALACIJA ODVODA VODE 2. KAT	Broj nacрта: 10	
Suradnik:				

		PODUZEĆE ZA PROJEKTIRANJE I NADZOR "MATULJI PROJEKT" d.o.o. Put M. Sušanj 5 51 211 MATULJI Tel.: +385 51 742 490		Zajednička oznaka projekta: 13/4/21		Datum: 04.2021.	
Glavni projektant: MARINO ŠTEFAN ing.grad.		Investitor: MG CENTAR Pavla Rittera Vitezovića 3 HR-51000 RIJEKA OIB: 41110324432		Broj projekta: 35/21			
Projektant: NEVEN MILOHNIĆ ing.str.		Građevina: REKONSTRUKCIJA POSTOJEĆE ZGRADE ZA POTREBE "MG CENTRA" ZGRADA JAVNE I DRUSTVENE NAMJENE		Mjerilo: 1:50			
Suradnik: LUKA SOKOL mag.ing.aedif.		Projekt: IZVEDBENI PROJEKT HIDROTEHNIČKIH INSTALACIJA DOVOD I ODVOD VODE – HIDROINSTALACIJE		Broj nacrt: 11			
Suradnik:		Nacrt: TLOCRT INSTALACIJA ODVODA VODE KROV					


KARAKTERISTIČAN PRESJEK KANALA ZA POSTAVLJANJE CJEVOVODA DOVODA VODE OBJEKTA ISPOD ASFALTIRANOG KOLNIKA

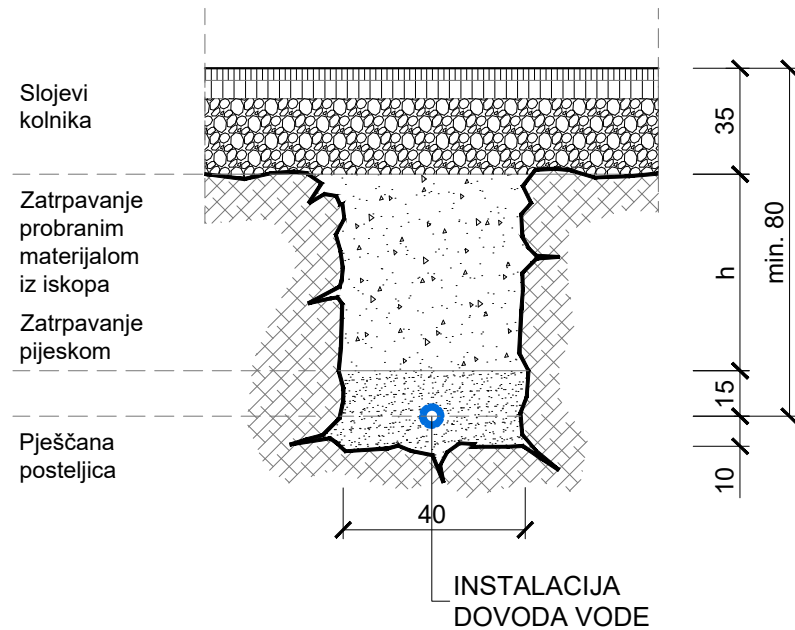



KARAKTERISTIČAN PRESJEK KANALA ZA POSTAVLJANJE CJEVOVODA DOVODA VODE OBJEKTA ISPOD ZELENE POVRŠINE

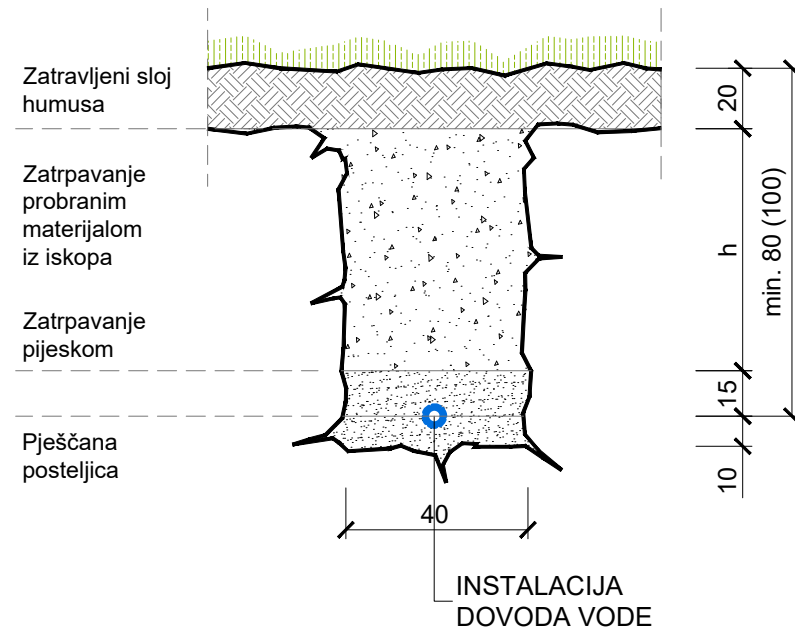


KARAKTERISTIČAN PRESJEK KANALA ZA POSTAVLJANJE CJEVOVODA DOVODA VODE ISPOD OBJEKTA

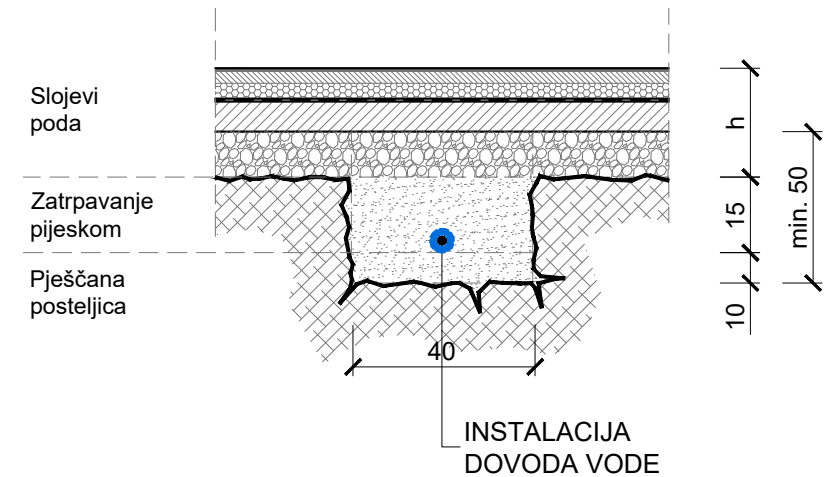

KARAKTERISTIČAN PRESJEK KANALA ZA POSTAVLJANJE CJEVOVODA SANITARNE I OBORINSKE ODVODNJE OBJEKTA ISPOD ASFALTIRANOG KOLNIKA

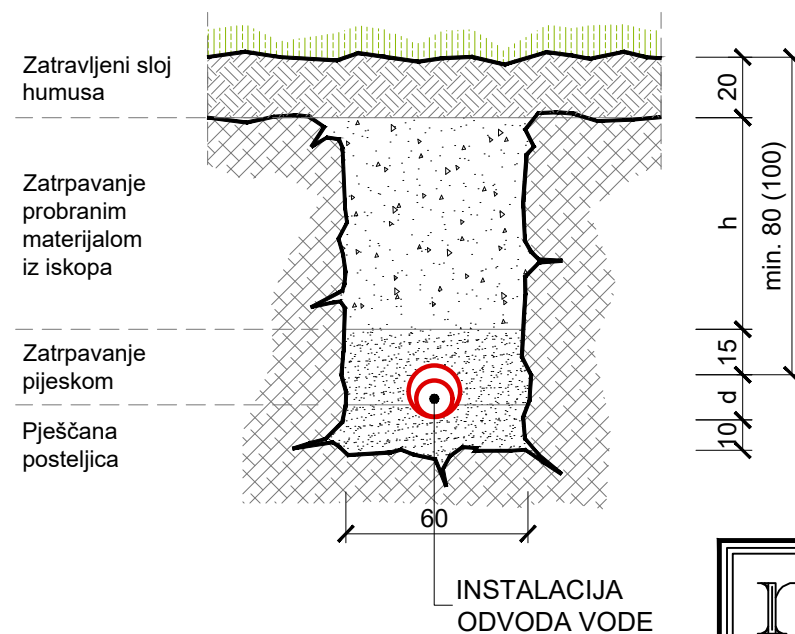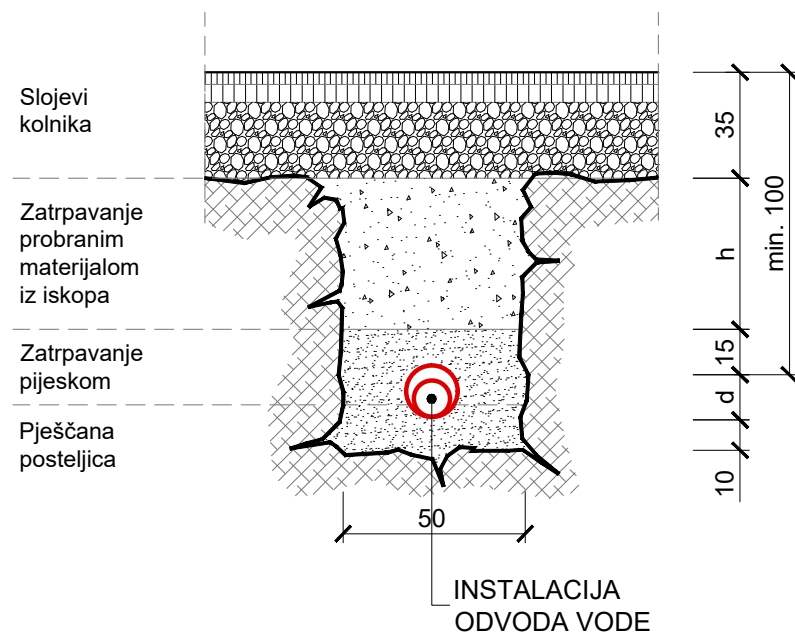


KARAKTERISTIČAN PRESJEK KANALA ZA POSTAVLJANJE CJEVOVODA SANITARNE I OBORINSKE ODVODNJE ISPOD OBJEKTA

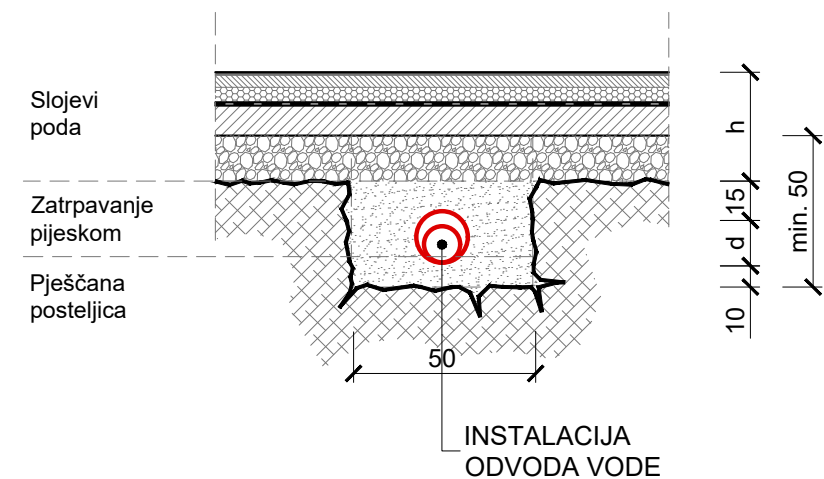

mP		PODUZEĆE ZA PROJEKTIRANJE I NADZOR "MATULJI PROJEKT" d.o.o. Put M. Sušanjski 5 51 211 MATULJI Tel.: +385 51 742 490		Zajednička oznaka projekta: 13/4/21	Datum: 04.2021.
Glavni projektant: MARINO ŠTEFAN ing.građ.		Investitor: MG CENTAR Pavla Rittera Vitezovića 3 HR-51000 RIJEKA OIB: 41110324432		Broj projekta: 35/21	
Projektant: NEVEN MILOHNIĆ ing.str.		Gradevina: REKONSTRUKCIJA POSTOJEĆE ZGRADE ZA POTREBE "MG CENTRA" ZGRADA JAVNE I DRUŠTVENE NAMJENE		Mjerilo: 1:25	
Suradnik: LUKA SOKOL mag.ing.aedif.		Projekt: IZVEDBENI PROJEKT HIDROTEHNIČKIH INSTALACIJA DOVOD I ODVOD VODE – HIDROINSTALACIJE		Broj nacрта: 12	
Suradnik:		Nacrt: DETALJ KANALA ZA POLAGANJE INSTALACIJA			

DETALJ ZIDNOG HIDRANTA 1:10

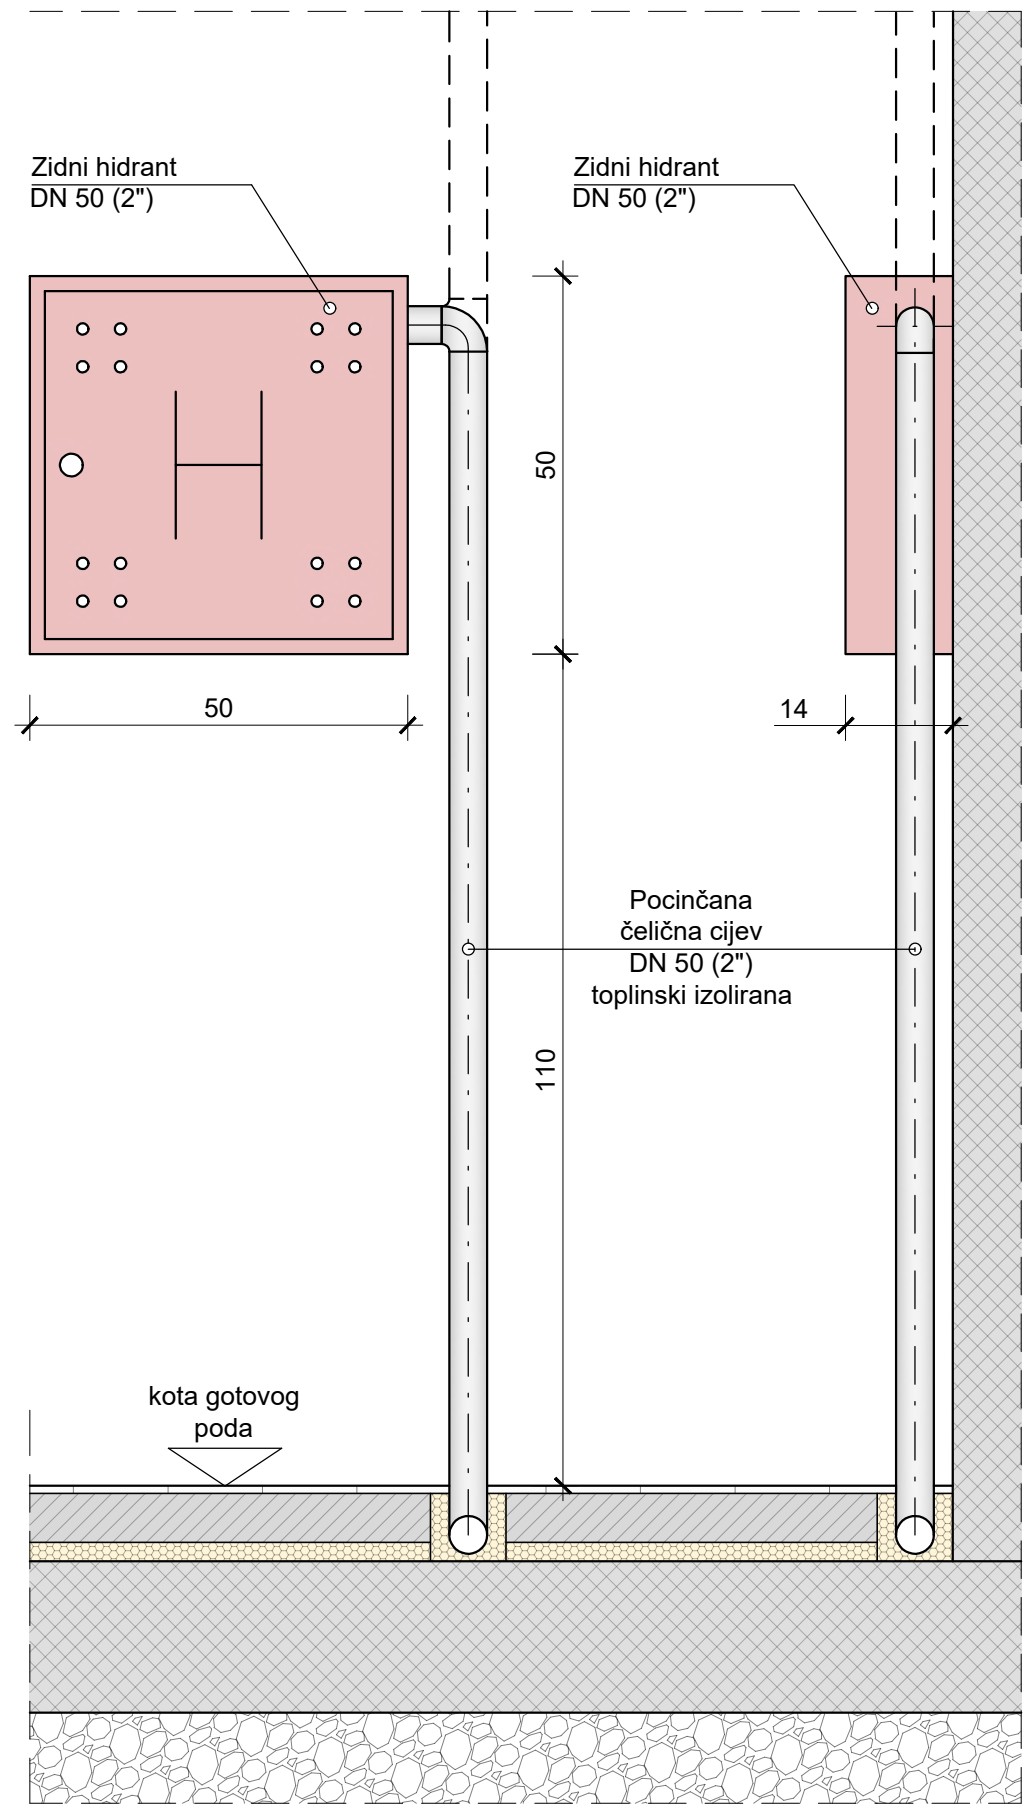


OPREMA ORMARIĆA:

- tlačna cijev fi 52 / 15 - 20 m sa spojnicama
- ventil kutni MS 2" sa stabilnom spojnicom (Al) fi 52
- okretni nastavak MS 2"
- mlaznica fi 52 (Al) sa zasunom


mP PODUZEĆE ZA PROJEKTIRANJE I NADZOR "MATULJI PROJEKT" d.o.o. Put M. Sušanj 5 51 211 MATULJI Tel.: +385 51 742 490		Zajednička oznaka projekta:	Datum:
		13/4/21	04.2021.
Glavni projektant: MARINO ŠTEFAN ing.grad.	Hrvatska komora inženjera strojarstva Neven Milohnić ing. stroj. Ovlašteni inženjer strojarstva S 506	Investitor: MG CENTAR Pavla Rittera Vitezovića 3 HR-51000 RIJEKA OIB: 41110324432	Broj projekta: 35/21
Projektant: NEVEN MILOHNIĆ ing.str.		Gradjevina: REKONSTRUKCIJA POSTOJEĆE ZGRADE ZA POTREBE "MG CENTRA" ZGRADA JAVNE I DRUŠTVENE NAMJENE	Mjerilo: 1:10
Suradnik: LUKA SOKOL mag.ing.aedif.		Projekt: IZVEDBENI PROJEKT HIDROTEHNIČKIH INSTALACIJA DOVOD I ODVOD VODE – HIDROINSTALACIJE	Broj nacрта: 13
Suradnik:		Nacrt: DETALJ HIDRANTSKOG ORMARIĆA	

DETALJ KOMPAKTNE CRPNE STANICE

3D PRIKAZ

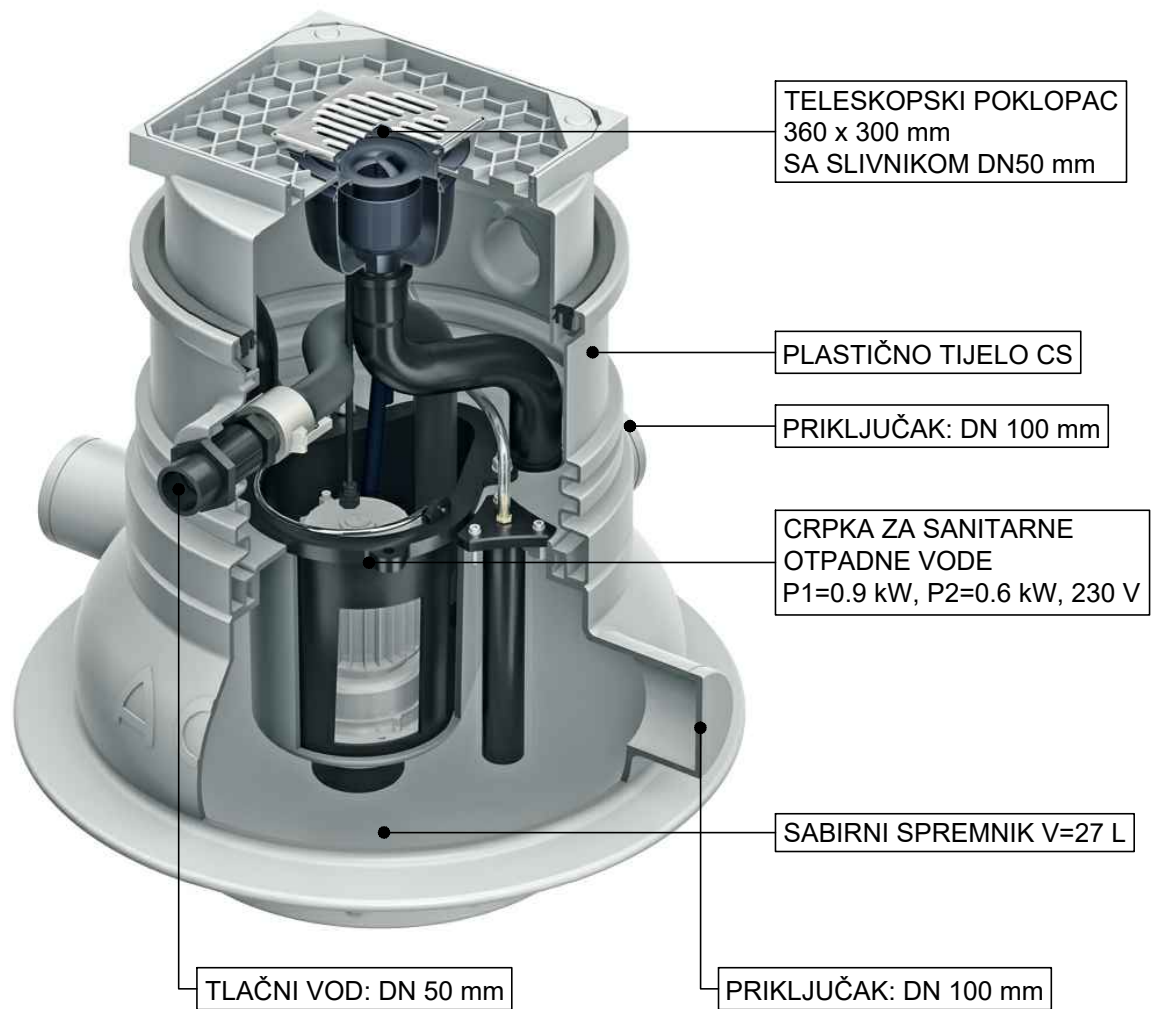

Q-H KRIVULJA:

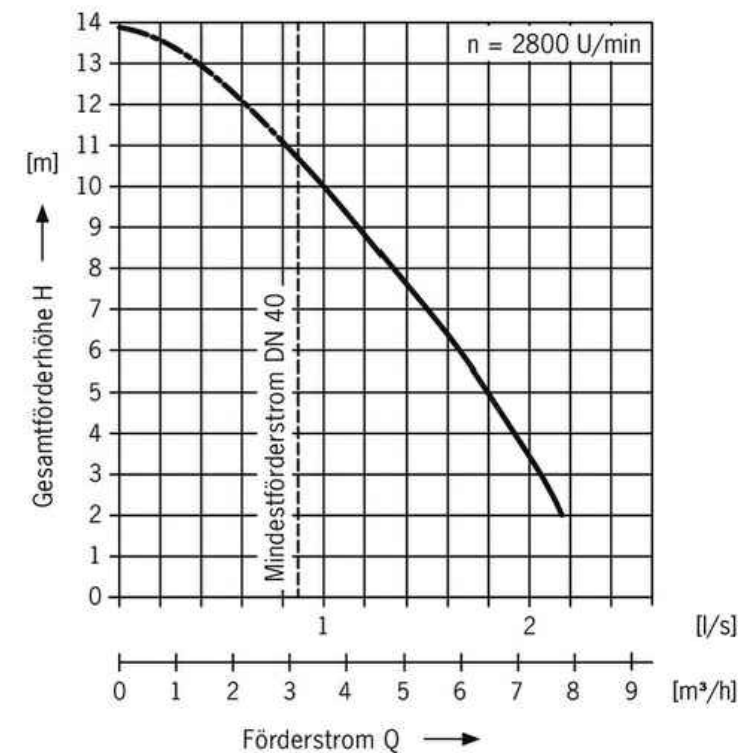


TEHNIČKE KARAKTERISTIKE:

Broj artikla	Visina dizanja	Protok Q zaviso od visine dizanja H					Temperatura otpadne vode		Snaga motora		Motor		
		2 m	4 m	6 m	8 m	10 m	Normalna	Maksimalna	P1	P2	Struja	Napon	Br. obrtaja
	[m]	[l/s]	[l/s]	[l/s]	[l/s]	[l/s]	[°C]	[°C]	[kW]	[kW]	[A]	[V]	[o/min]
Tip: Muli-UF MWP1													
1203.00.00	2 do 10,6	2,17	1,92	1,67	1,33	1,0	40	60	0,9	0,6	4	230	2.800


mP		PODUZEĆE ZA PROJEKTIRANJE I NADZOR "MATULJI PROJEKT" d.o.o. Put M. Sušanj 5 51 211 MATULJI Tel.: +385 51 742 490		Zajednička oznaka projekta:	Datum:
				13/4/21	04.2021.
Glavni projektant: MARINO ŠTEFAN ing.grad.		Investitor:	MG CENTAR Pavla Rittera Vitezovića 3 HR-51000 RIJEKA OIB: 41110324432		Broj projekta: 35/21
Projektant: NEVEN MILOHNIĆ ing.str.		Gradevina:	REKONSTRUKCIJA POSTOJEĆE ZGRADE ZA POTREBE "MG CENTRA" ZGRADA JAVNE I DRUŠTVENE NAMJENE		Mjerilo: /
Suradnik: LUKA SOKOL mag.ing.aedif.		Projekt:	IZVEDBENI PROJEKT HIDROTEHNIČKIH INSTALACIJA DOVOD I ODVOD VODE – HIDROINSTALACIJE		Broj nacрта: 14
Suradnik:		Nacrt:	DETALJ KOMPAKTNE CRPNE STANICE		

DETALJ AB REVIZIJSKOG OKNA 60 x 60 cm (40 x 40 cm),
d=15 cm bet. C 25/30, arm. B 500B


UZDUŽNI PRESJEK
M 1:25

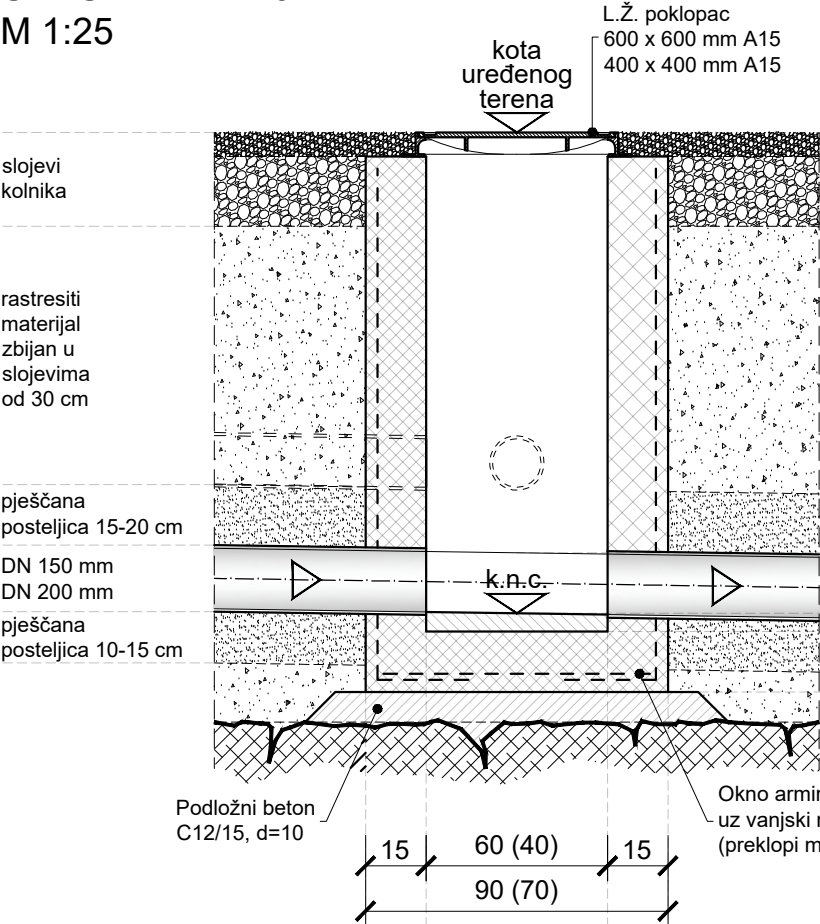


TLOCRT
M 1:25

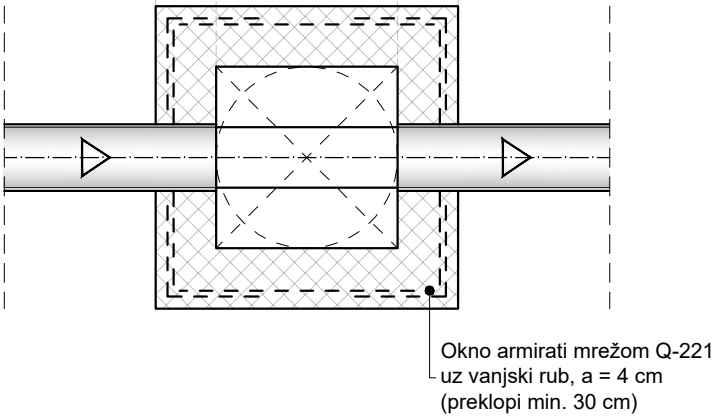

POPREČNI PRESJEK
M 1:25

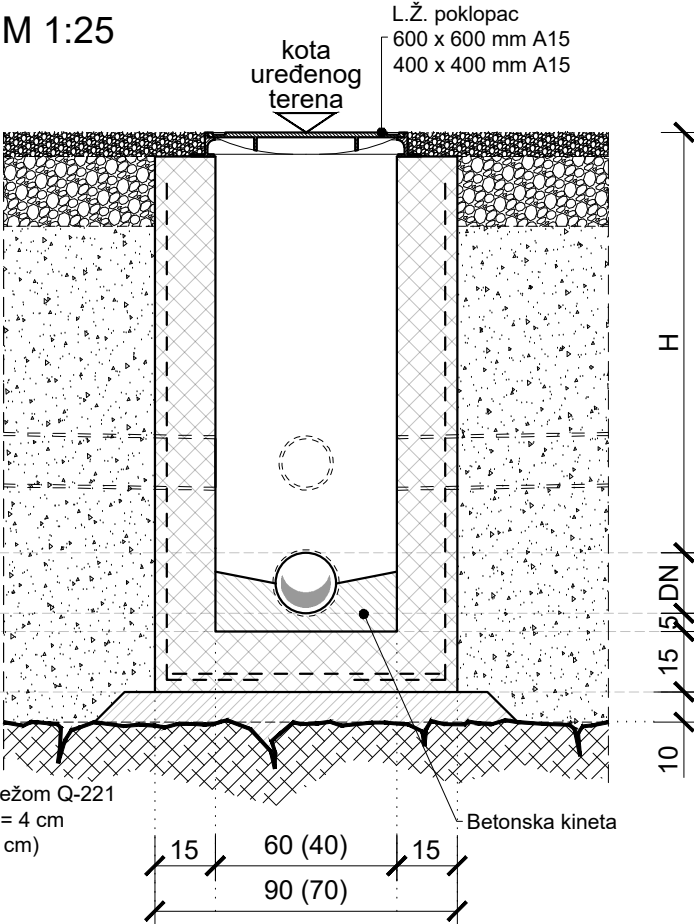


IZOMETRIJSKI PRIKAZ
POKLOPCA ZA ISPUNU

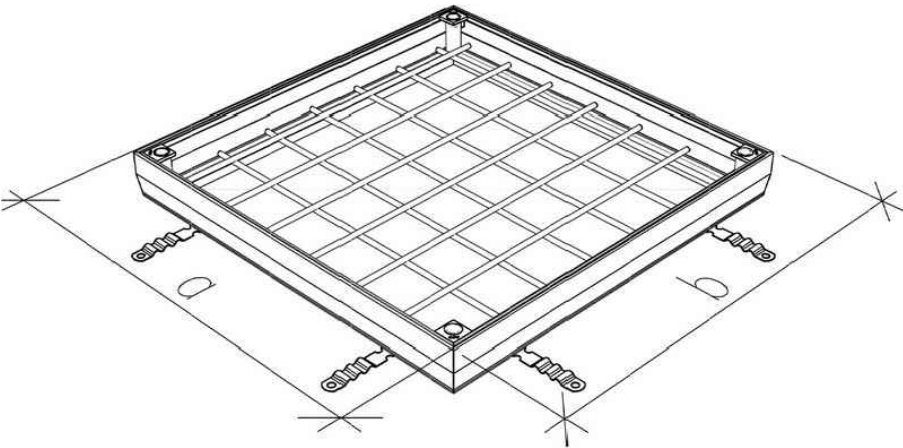



DETALJ UGRADNJE PLINONEPROPUSNOG POKLOPCA

M 1:25

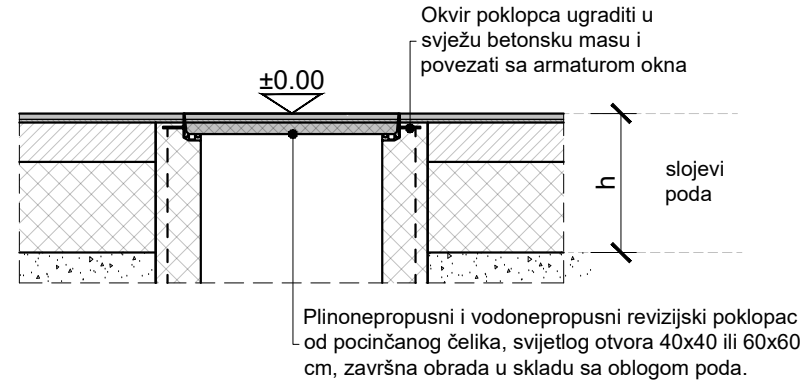

	PODUZEĆE ZA PROJEKTIRANJE I NADZOR "MATULJI PROJEKT" d.o.o. Put M. Sušanj 5 51 211 MATULJI Tel.: +385 51 742 490		Zajednička oznaka projekta:	Datum:
			13/4/21	04.2021.
Glavni projektant: MARINO ŠTEFAN ing.grad.		Investitor:	MG CENTAR Pavla Rittera Vitezovića 3 HR-51000 RIJEKA OIB: 41110324432	Broj projekta: 35/21
Projektant: NEVEN MILOHNIĆ ing.str.		Gradevina:	REKONSTRUKCIJA POSTOJEĆE ZGRADE ZA POTREBE "MG CENTRA" ZGRADA JAVNE I DRUŠTVENE NAMJENE	Mjerilo: 1:25
Suradnik: LUKA SOKOL mag.ing.aedif.		Projekt:	IZVEDBENI PROJEKT HIDROTEHNIČKIH INSTALACIJA DOVOD I ODVOD VODE - HIDROINSTALACIJE	Broj nacрта: 15
Suradnik:		Nacrt:	DETALJ REVIZIJSKOG OKNA 60x60cm (40x40cm)	


DETALJ UGRADNJE KANALA ZA ODVODNJU
U POPLOČENU POVRŠINU, OPTEREĆENJE KLASSE B125
MJ 1:10

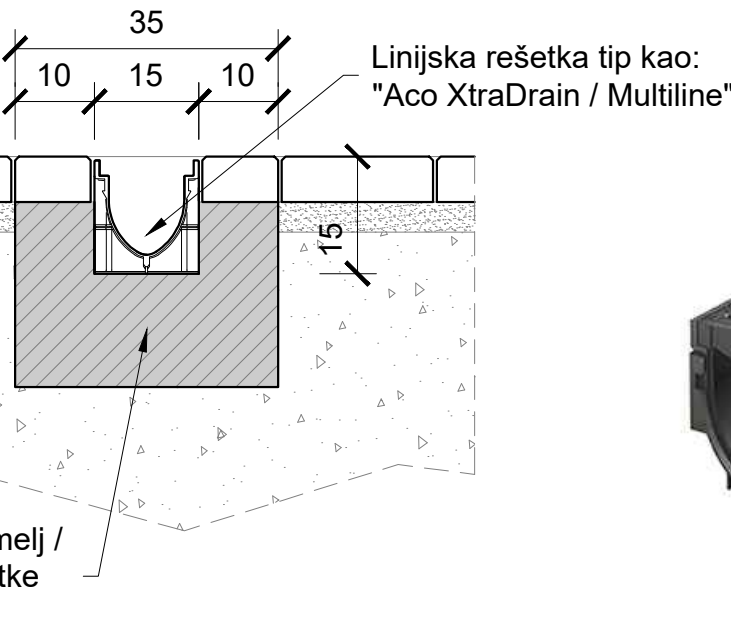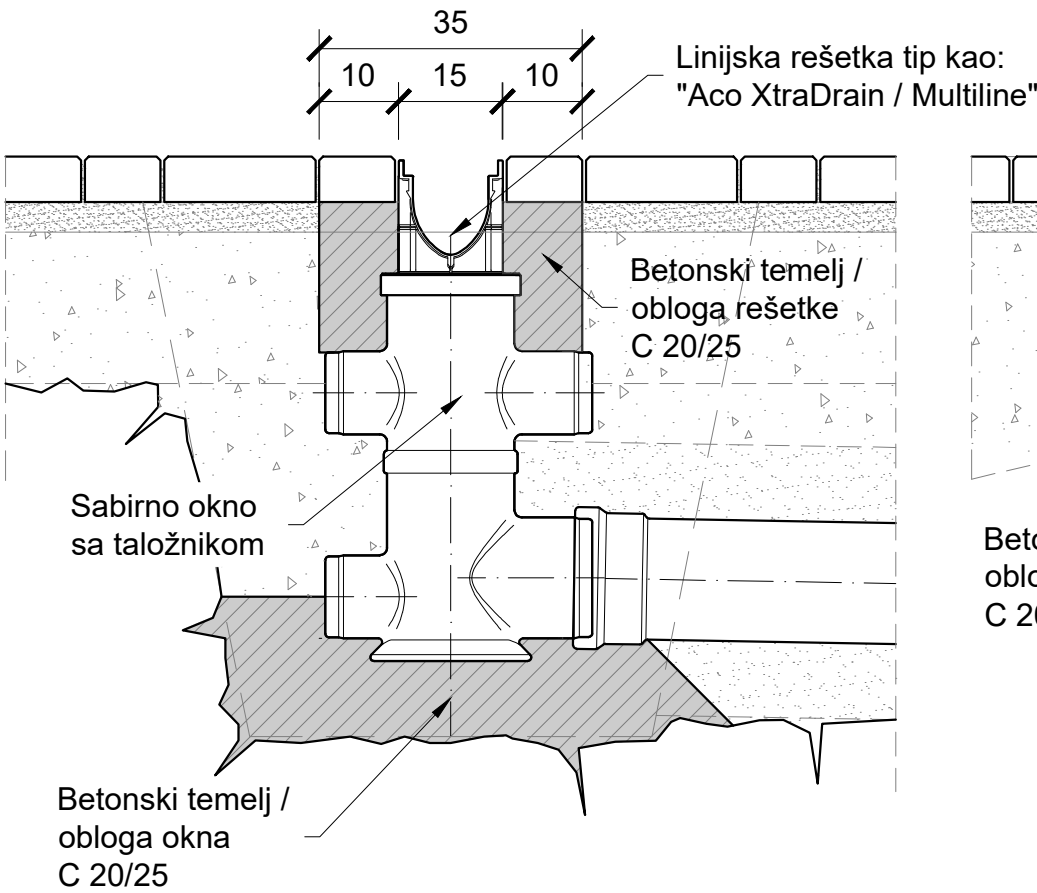



KOMPOZITNI KANAL S POCINČANIM
RUBOM I LIJEVANO-ŽELJEZNOM REŠETKOM



SABIRNO
OKNO

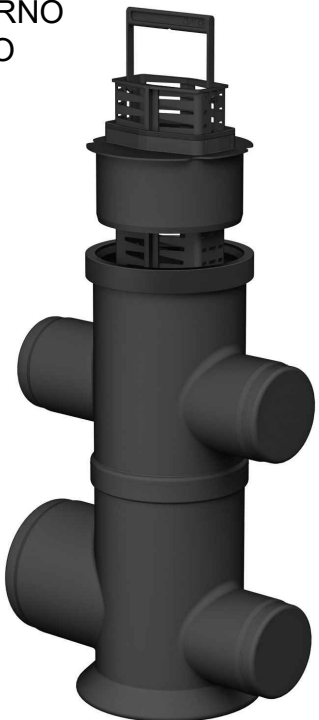


DETALJ UGRADNJE KANALA ZA ODVODNJU
U ASFALTIRANU / POPLOČENU POVRŠINU, OPTEREĆENJE KLASSE C250
MJ 1:10

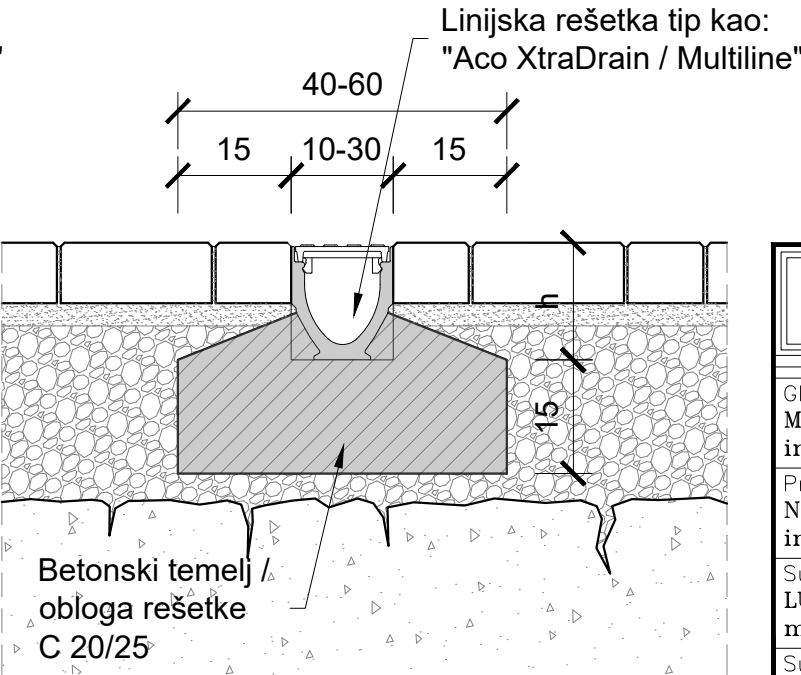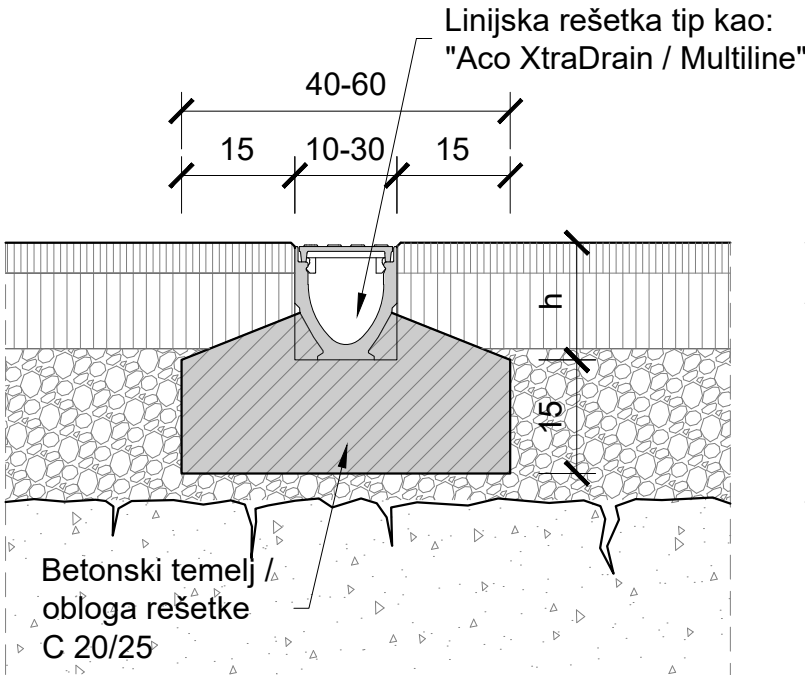

		PODUZEĆE ZA PROJEKTIRANJE I NADZOR "MATULJI PROJEKT" d.o.o. Put M. Sušanjski 5 51 211 MATULJI Tel.: +385 51 742 490		Zajednička oznaka projekta:	Datum:
				13/4/21	04.2021.
Glavni projektant: MARINO ŠTEFAN ing.grad.		Investitor:	MG CENTAR Pavla Rittera Vitezovića 3 HR-51000 RIJEKA OIB: 41110324432		Broj projekta:
Projektant: NEVEN MILOHNIĆ ing.str.		Gradjevina:	REKONSTRUKCIJA POSTOJEĆE ZGRADE ZA POTREBE "MG CENTRA" ZGRADA JAVNE I DRUŠTVENE NAMJENE		Mjerilo:
Suradnik: LUKA SOKOL mag.ing.aedif.		Projekt:	IZVEDBENI PROJEKT HIDROTEHNIČKIH INSTALACIJA DOVOD I ODVOD VODE - HIDROINSTALACIJE		Broj nacрта:
Suradnik:		Nacrt:	DETALJ LINIJSKE ODVODNJE KANAL S REŠETKOM		16

DETALJ UPOJNE GRAĐEVINE
UZDUŽNI PRESJEK
M 1:25

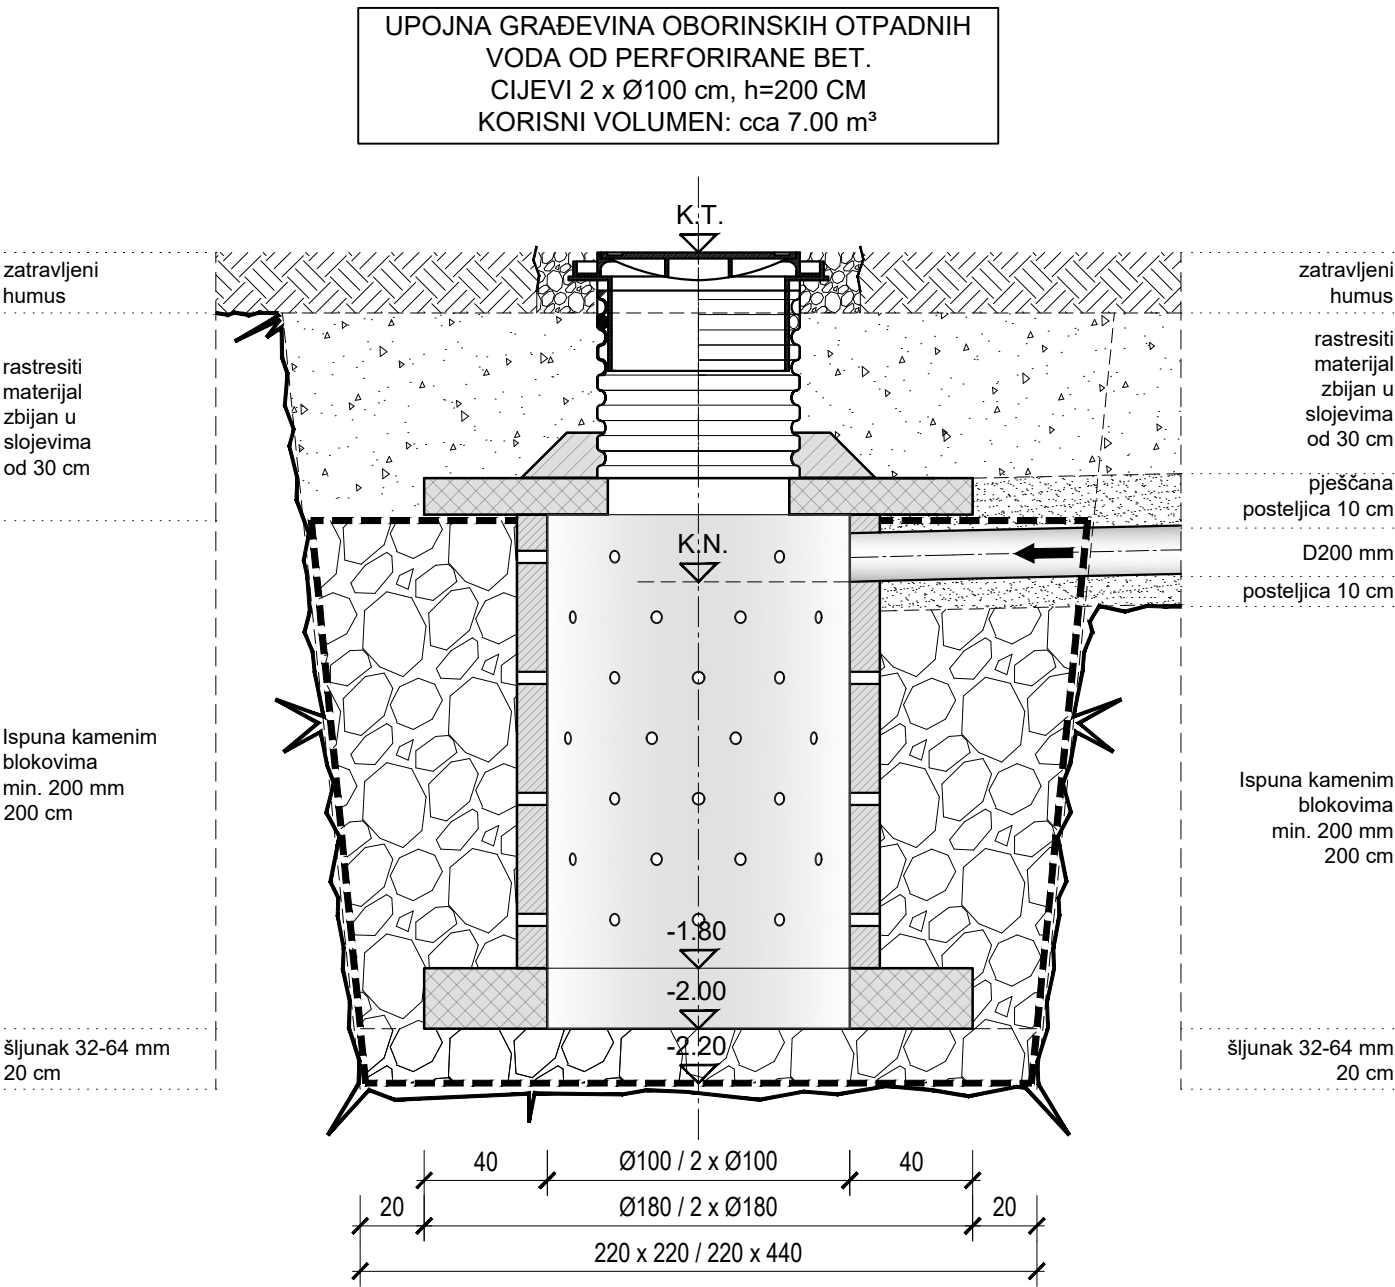


	PODUZEĆE ZA PROJEKTIRANJE I NADZOR "MATULJI PROJEKT" d.o.o. Put M. Sušanj 5 51 211 MATULJI Tel.: +385 51 742 490	Zajednička oznaka projekta:	Datum:
		13/4/21	04.2021.
Glavni projektant: MARINO ŠTEFAN ing.grad.		Investitor: MG CENTAR Pavla Rittera Vitezovića 3 HR-51000 RIJEKA OIB: 41110324432	Broj projekta: 35/21
Projektant: NEVEN MILOHNIĆ ing.str.		Gradovina: REKONSTRUKCIJA POSTOJEĆE ZGRADE ZA POTREBE "MG CENTRA" ZGRADA JAVNE I DRUŠTVENE NAMJENE	Mjerilo: 1:25
Suradnik: LUKA SOKOL mag.ing.aedif.		Projekt: IZVEDBENI PROJEKT HIDROTEHNIČKIH INSTALACIJA DOVOD I ODVOD VODE - HIDROINSTALACIJE	Broj nacрта: 17
Suradnik:		DETALJ UPOJNE GRADEVINE	

Detalj priključka konzolnog WC-a sa izvedbom ispred masivnog zida

Presjek


Pogled sprijeda

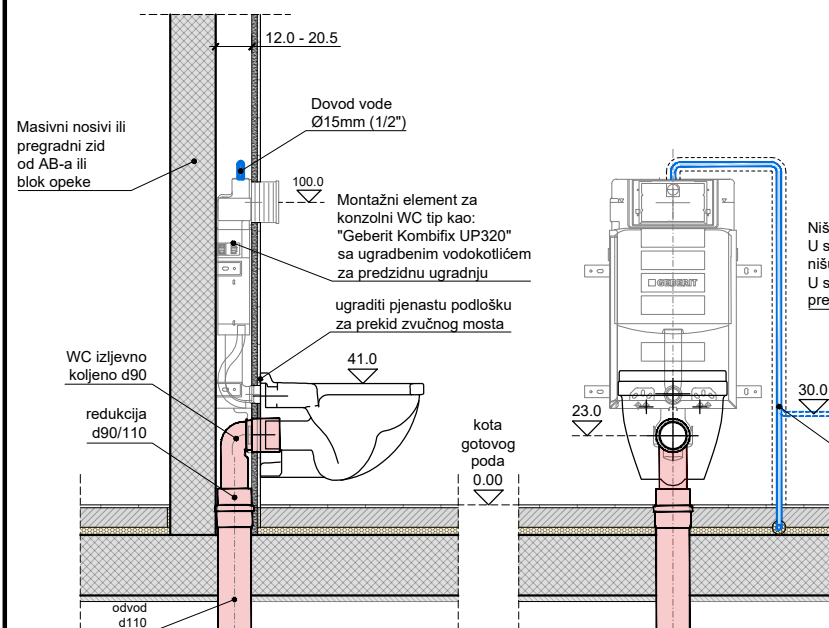

Detalj priključka umivaonika izvedbom u masivnom zidu od opeke ili armiranog betona.

Presjek


Pogled sprijeda

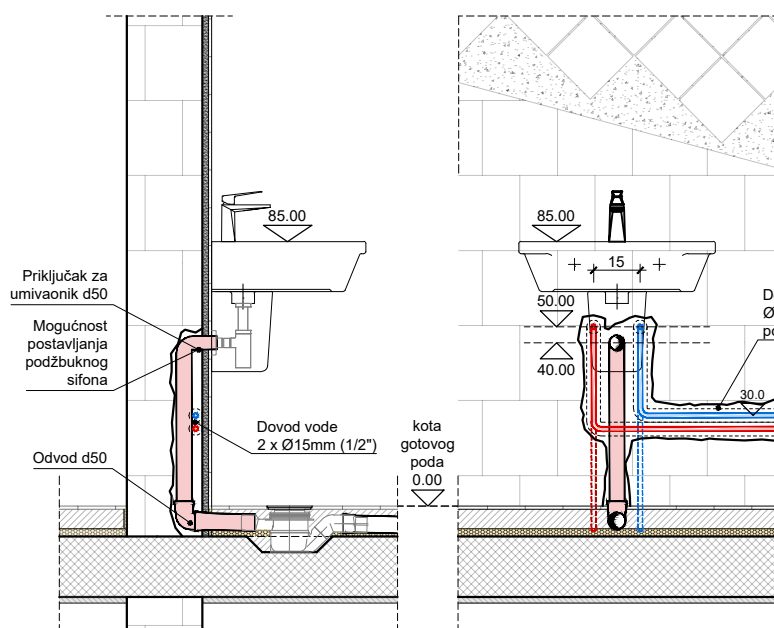

Detalj priključka konzolnog WC-a sa izvedbom u masivnom zidu od opeke ili armiranog betona.

Presjek


Pogled sprijeda

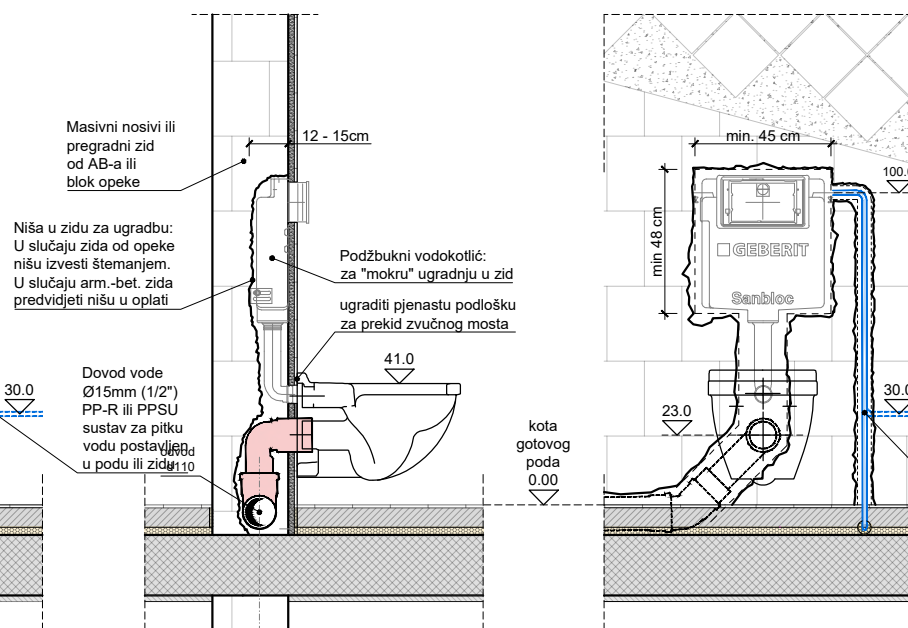

Detalj priključka sudopera

Presjek


Pogled sprijeda

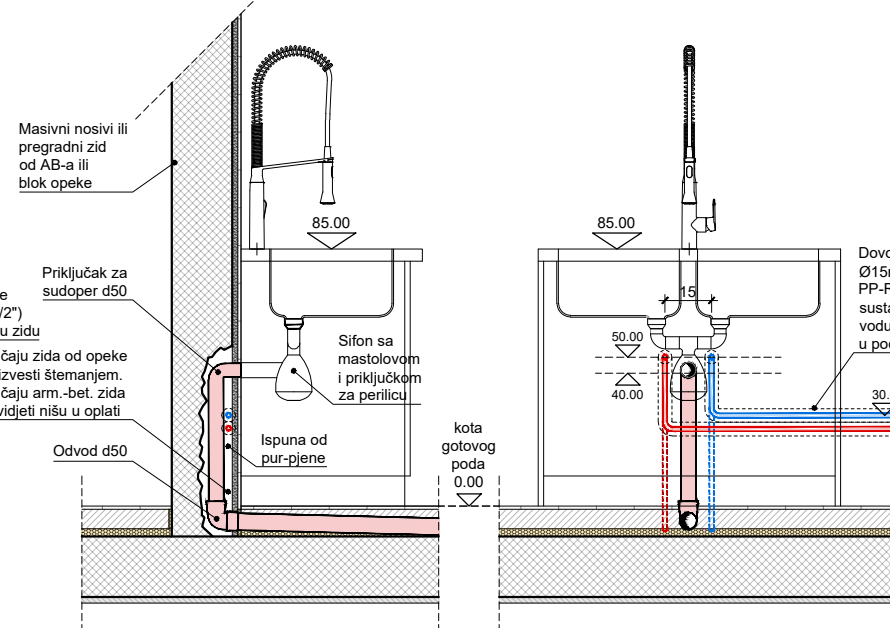

Detalj ugradnje tuša


Presjek

Pogled sprijeda

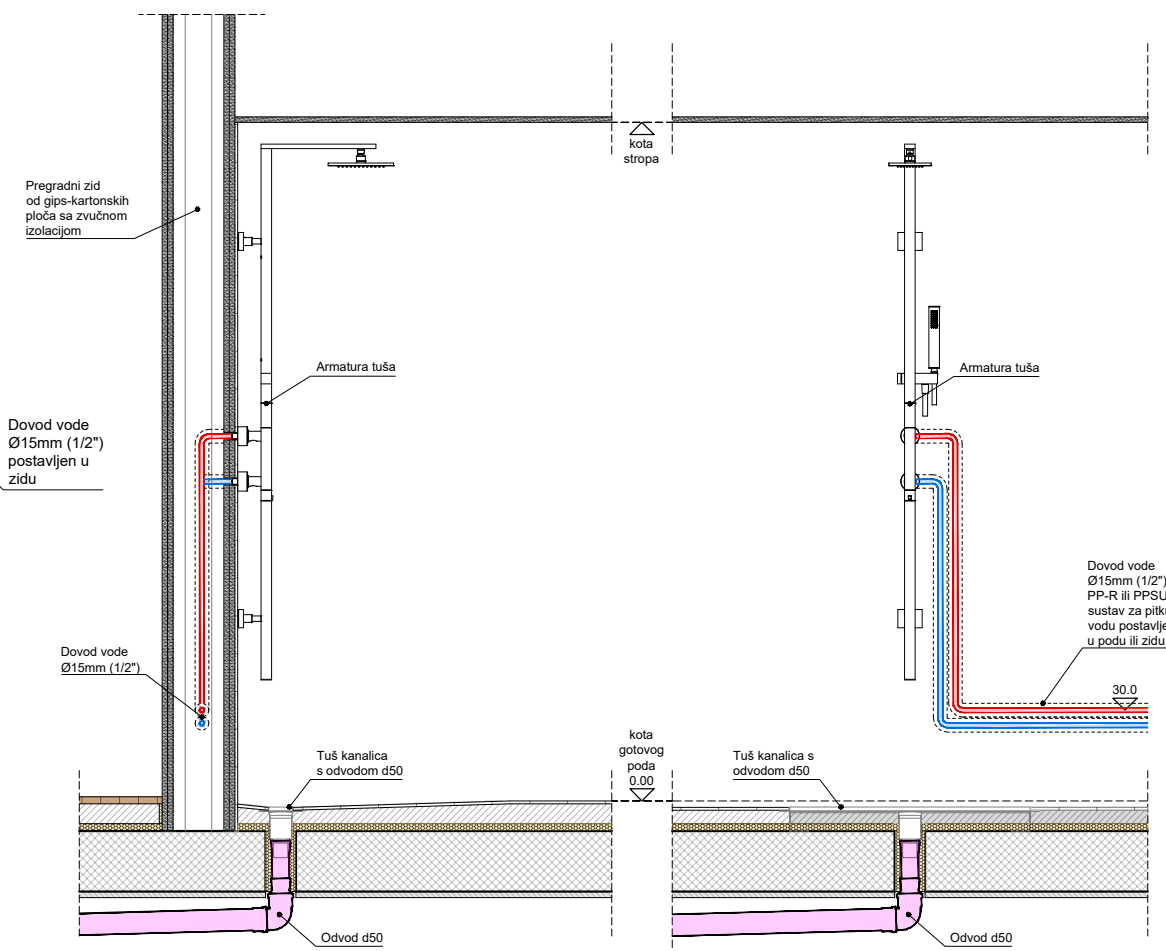

NAPOMENA:

- Nacrtom je prikazan načelni princip ugradnje sanitarne opreme !
- Sve mjere, dovode i odvođe prilagoditi stvarno odabranoj sanitarnoj opremi !

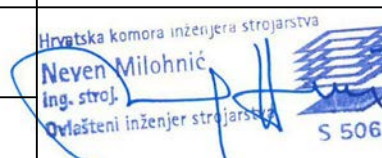mP	PODUZEĆE ZA PROJEKTIRANJE I NADZOR "MATULJI PROJEKT" d.o.o. Put M. Sušanaj 5 51 211 MATULJI Tel.: +385 51 742 490		Zajednička oznaka projekta:	Datum:
			13/4/21	04.2021.
Glavni projektant: MARINO ŠTEFAN ing.grad.		Investitor:	MG CENTAR Pavla Rittera Vitezovića 3 HR-51000 RIJEKA OIB: 41110324432	Broj projekta:
Projektant: NEVEN MILOHNIĆ ing.str.		Gradevina:	REKONSTRUKCIJA POSTOJEĆE ZGRADE ZA POTREBE "MG CENTRA" ZGRADA JAVNE I DRUŠTVENE NAMJENE	Mjerilo:
Suradnik: LUKA SOKOL mag.ing.aedif.		Projekt:	IZVEDBENI PROJEKT HIDROTEHNIČKIH INSTALACIJA DOVOD I ODVOD VODE - HIDROINSTALACIJE	Broj nacрта:
Suradnik:		Nacrt:	DETALJ PRIKLJUČKA SANITARIJA	18